
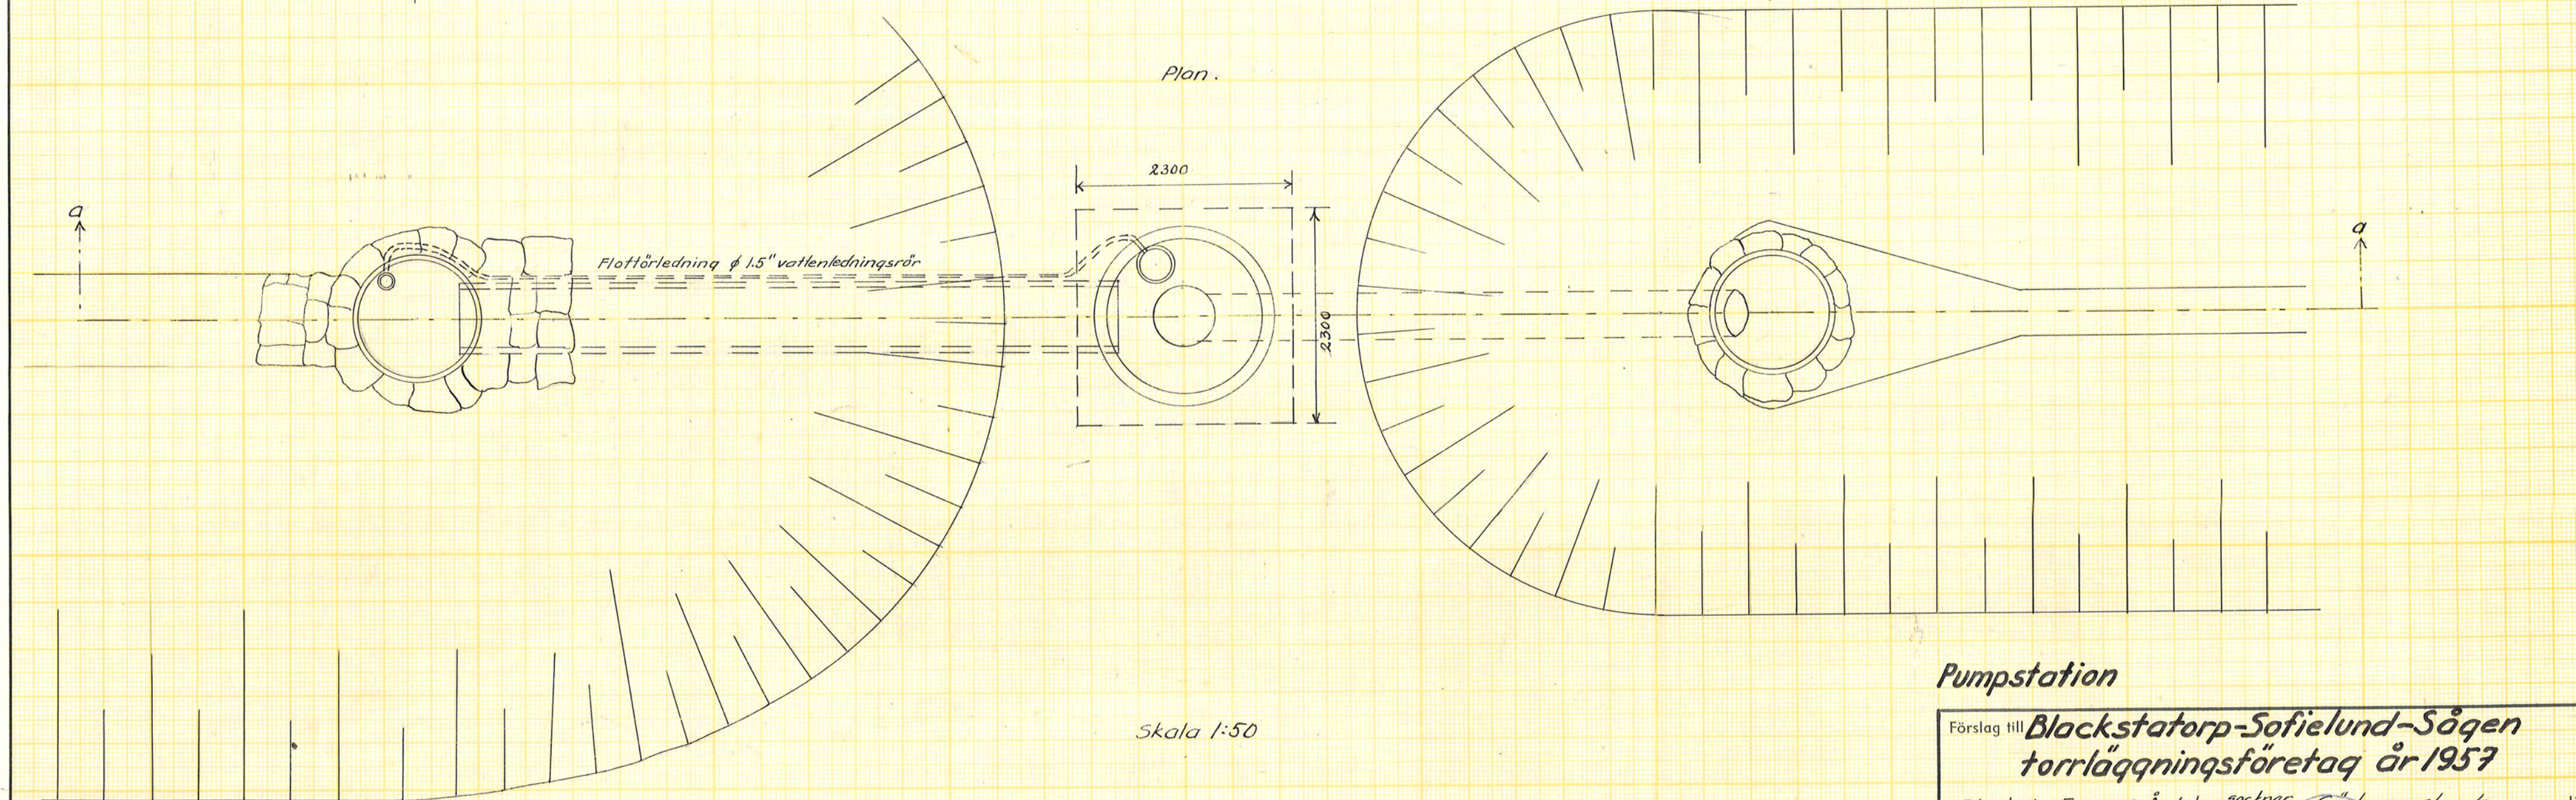


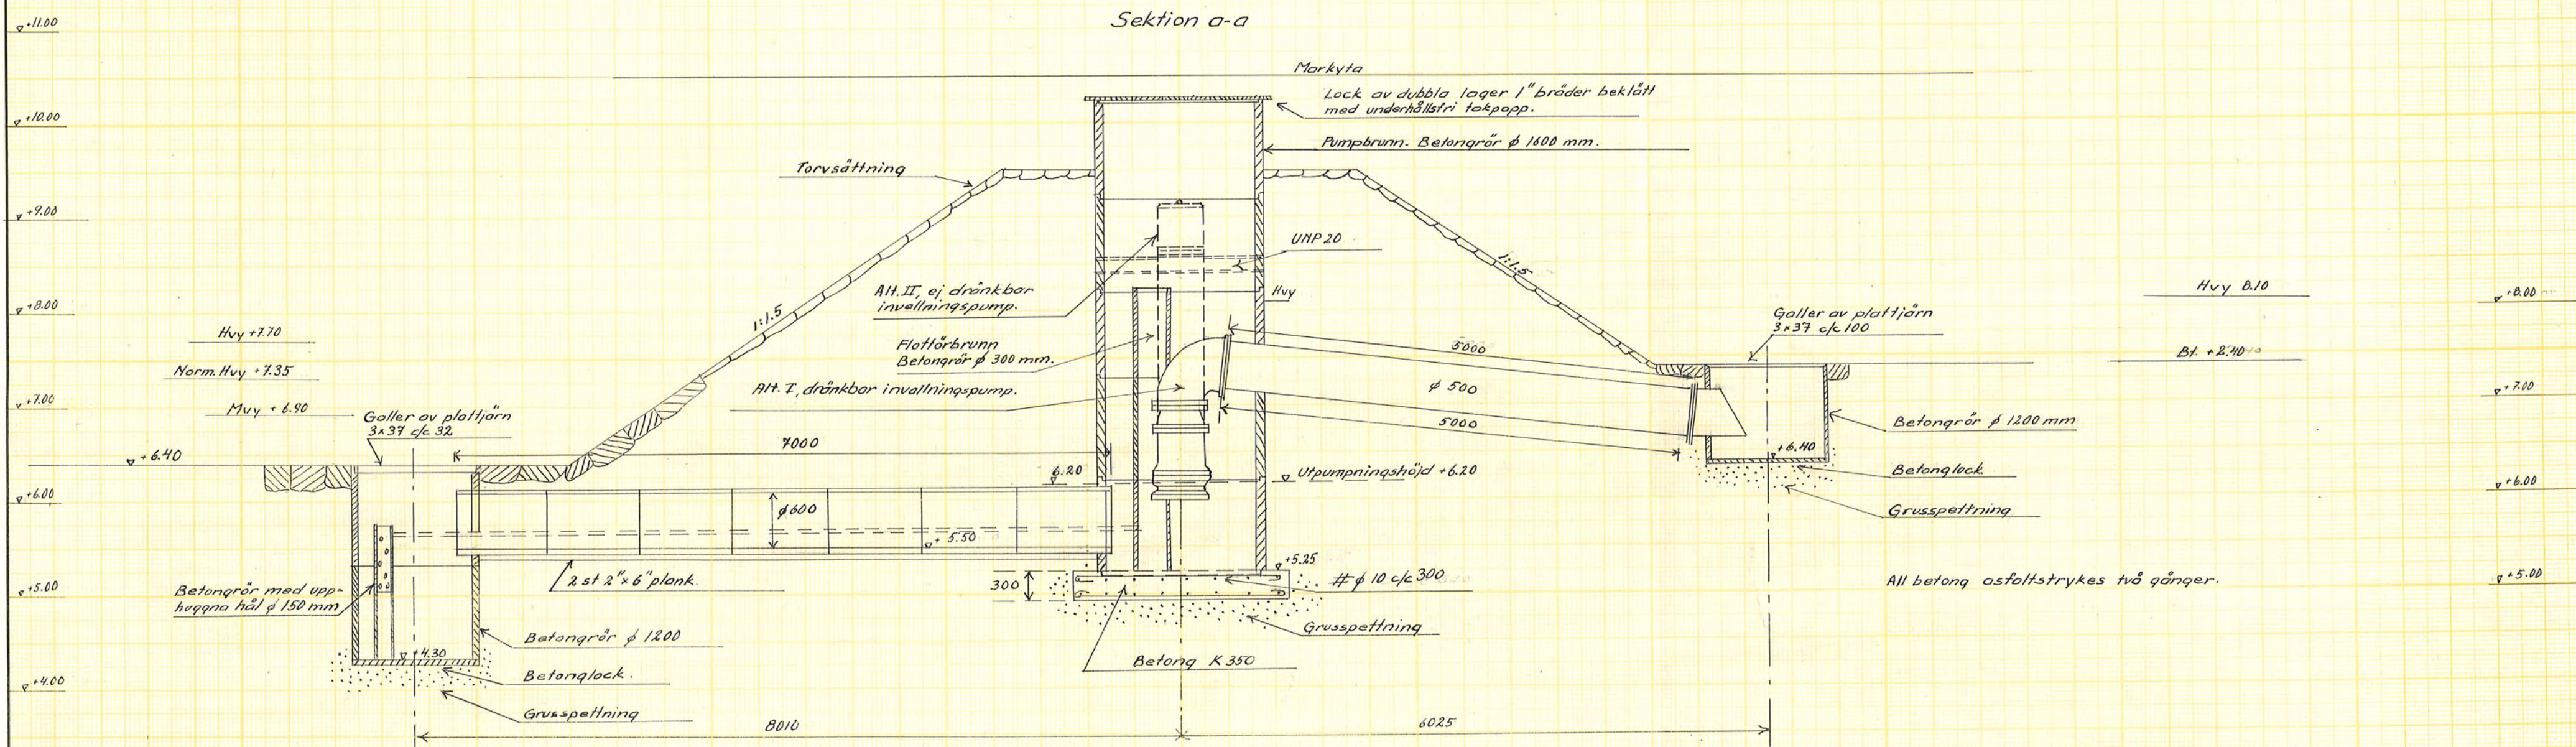

Pumpstation

Förslag till Blackstatorp-Sofielund-Sågen	
torrläggningföretag år 1957	
Blacksta, Forssa ö Årdala socken	Södermanlands län
upprättat år 1957	uterr samband med synförrättning enl. vattenlagen av
Original Kopier	Namn <i>Carl Thoms</i>
	Titel <i>lantbruksingenjör</i>
Antal ritn. st. 5	LANTBRUKSSTYRELSENS LANTBRUKSNÄMNDENS ARKIV Nr 797