Sektion a-a

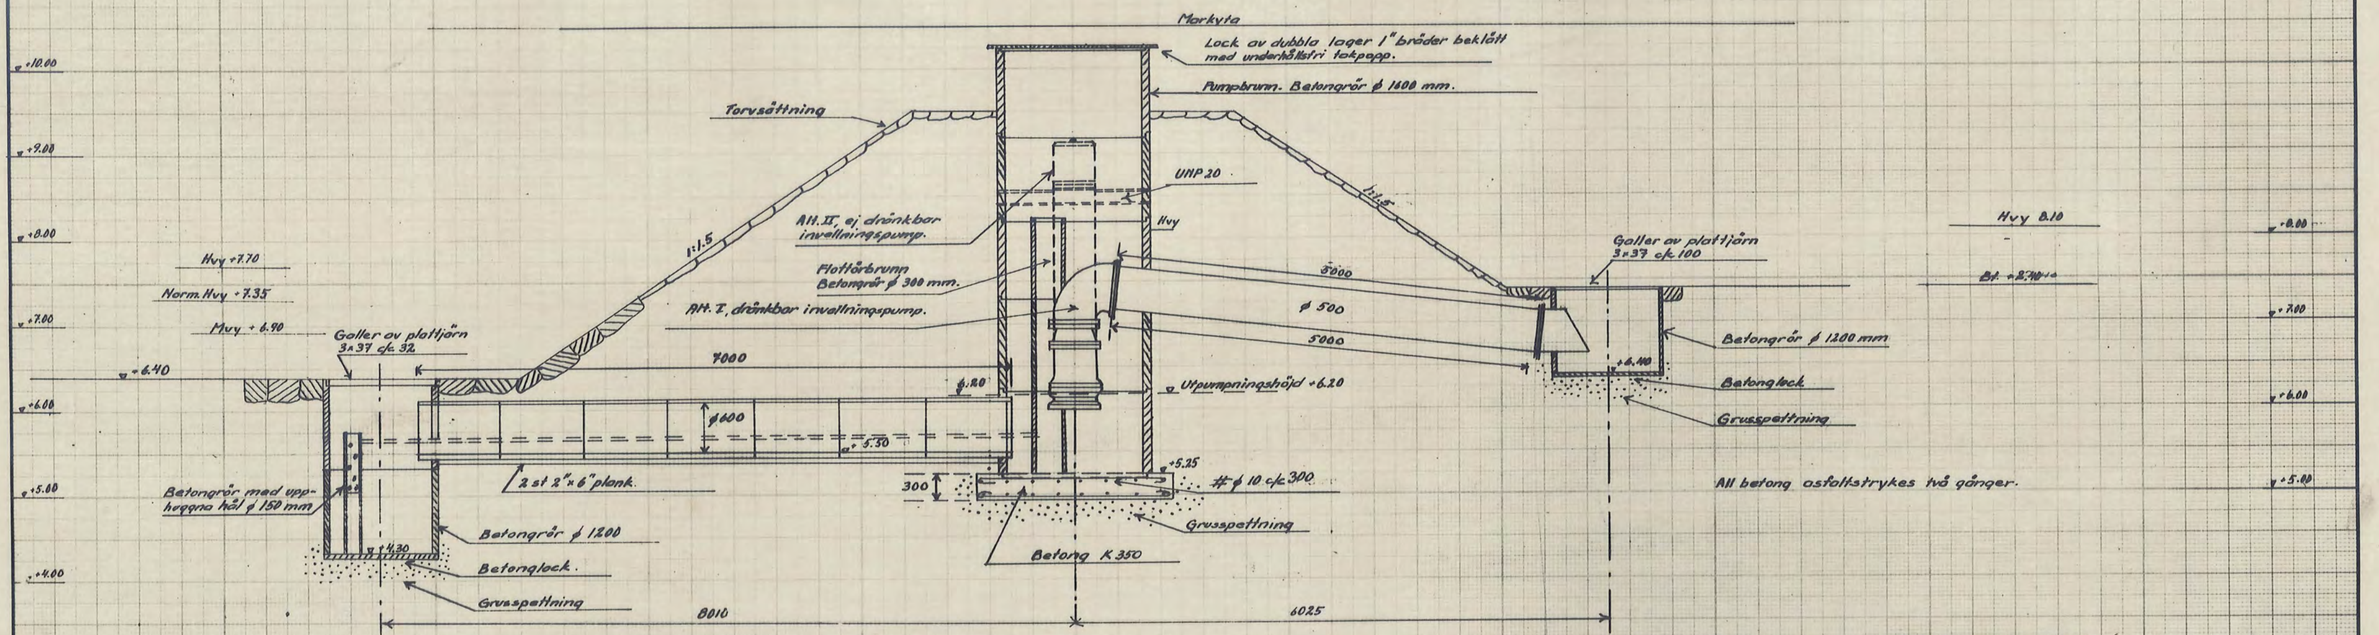

Plan.

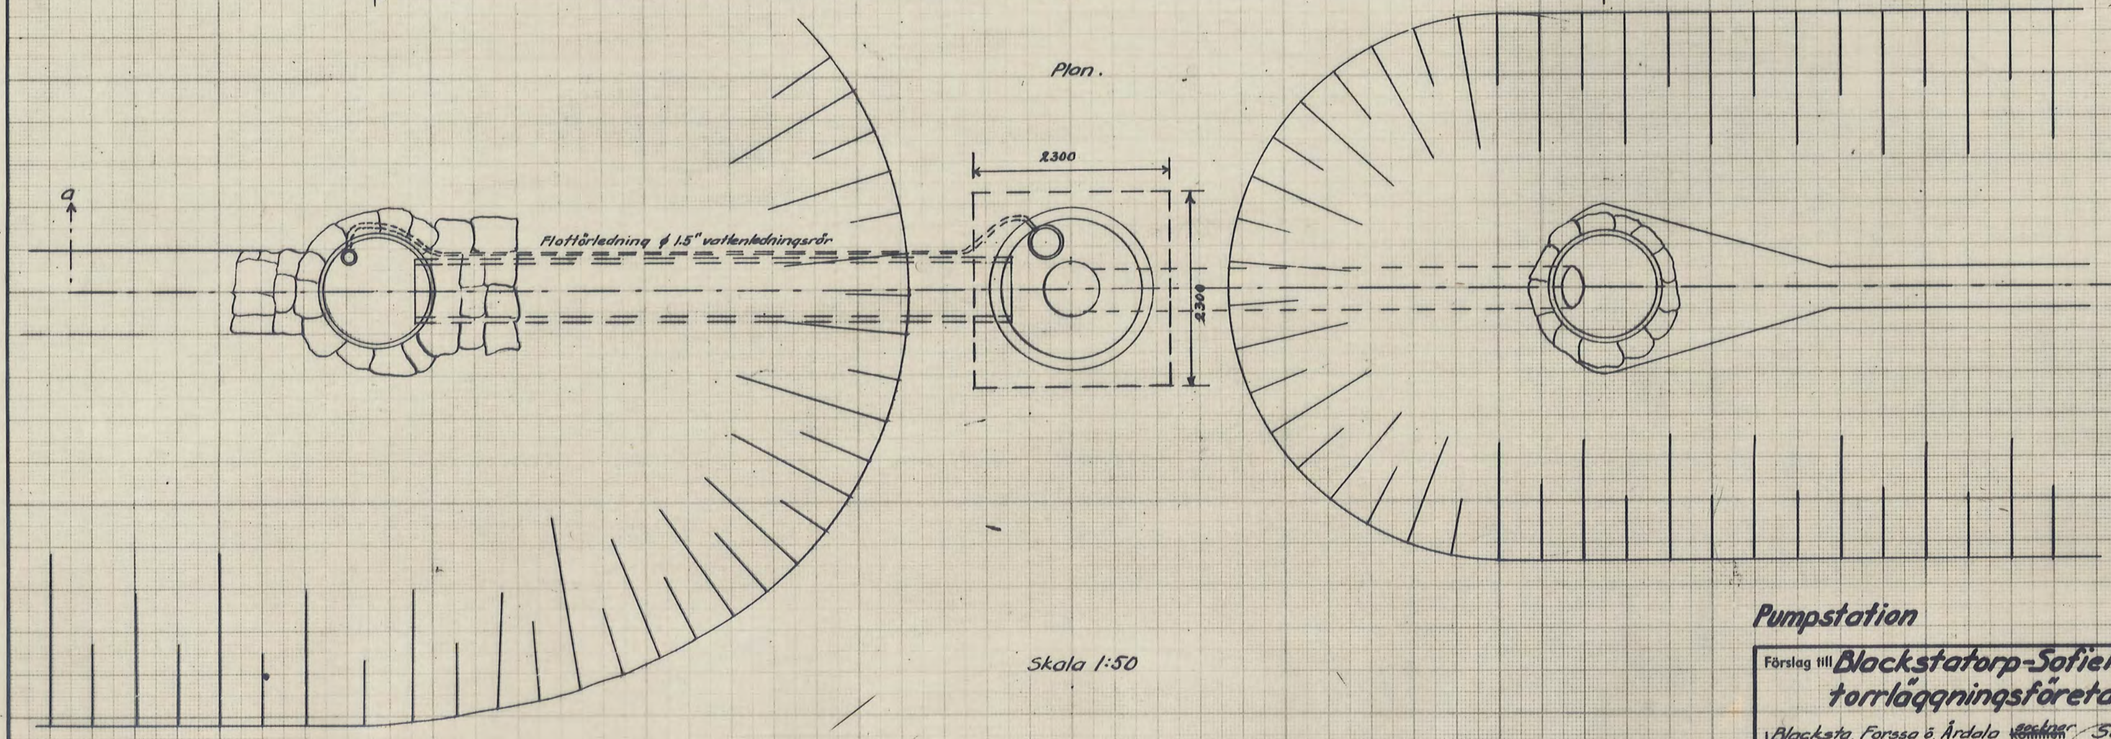

Skala 1:50

Pumpstation

Förslag till **Blockstatorp-Sofielund-Sögen torrläggningsföretag år 1957**

i Blacksta, Forssa o. Årdala ~~kommun~~ socknar Södermanlands län

upprättat år 1957 i ~~utan~~ samband med syneförrättning enl. vattenlagen av

Original
~~Kopia~~

Namn

lantbruksingenjör.
Titel

Antal ritn. sf. 5

LANTBRUKSSTYRELSENS LANTBRUKSNÄMNDENS ARKIV Nr 797

Lantbruksstyrelsen 3037 a. 55 aprit. 4000

Statens Reproduktionsanstalt 1955.
1633 L Coll. J. L.