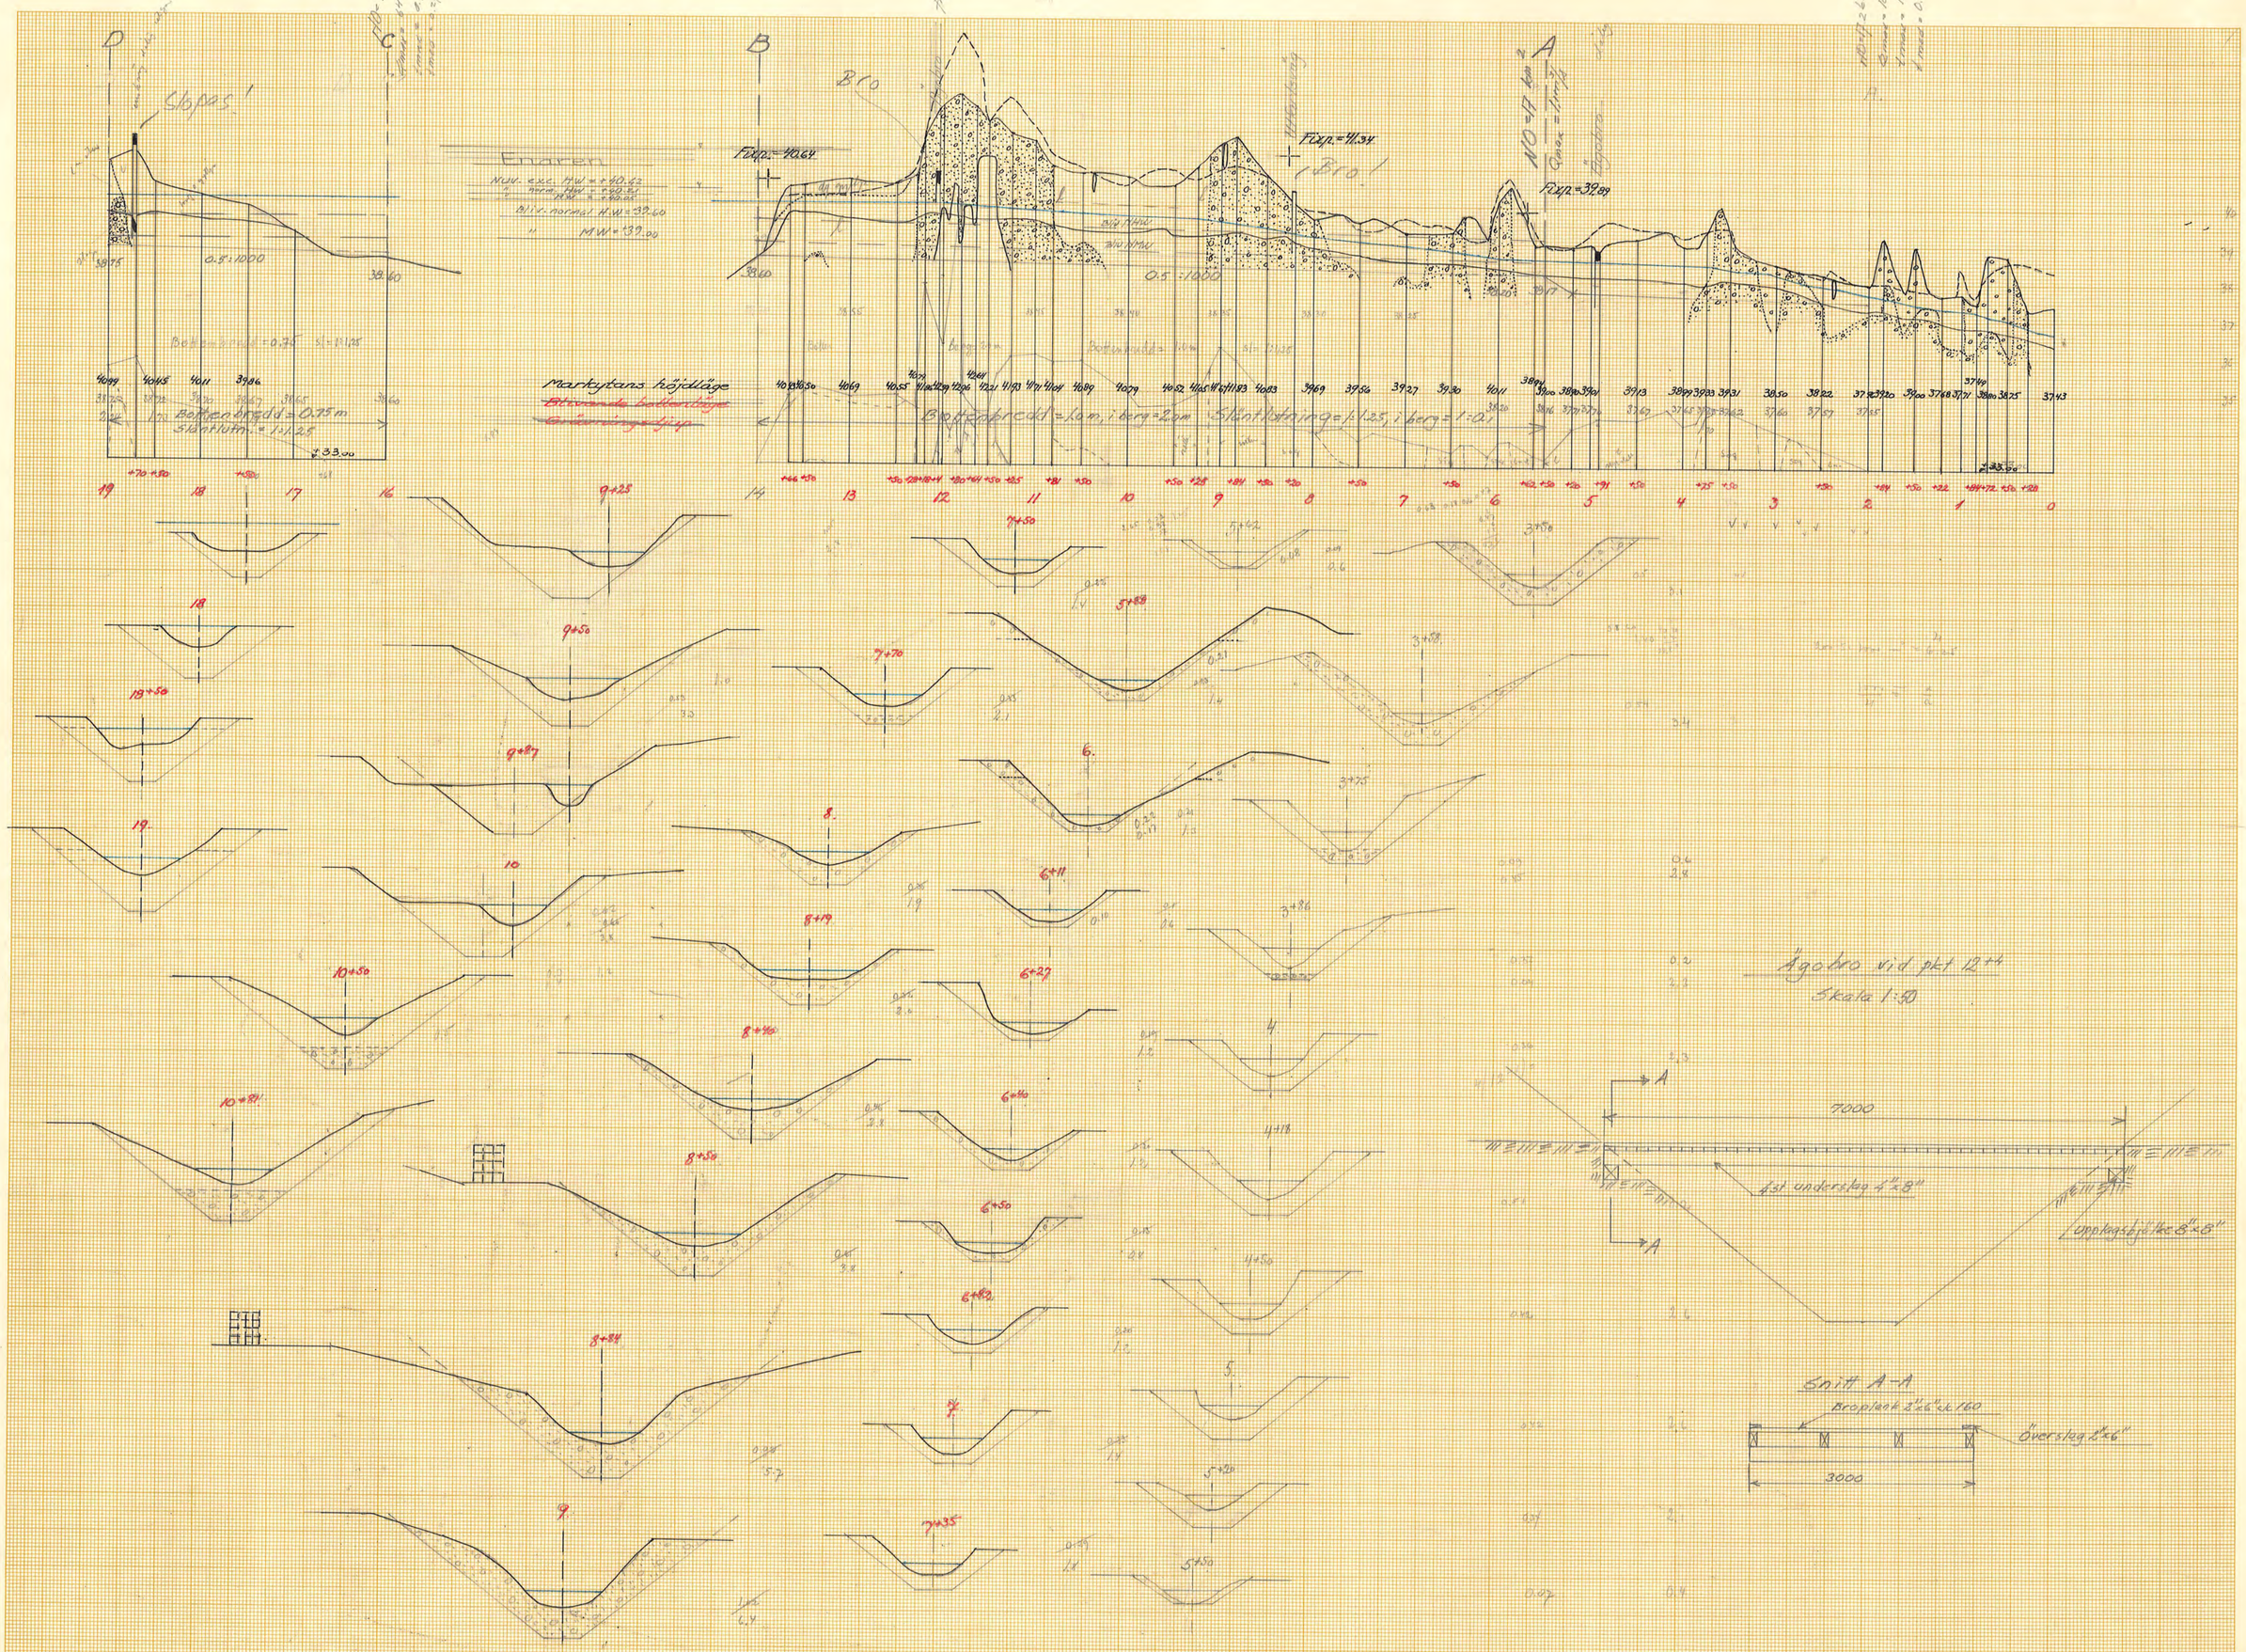
D
C
B
A
Slipas 1
Bro
Bro
Enaren
NUV. exc. HW = +90.62
Normalt HW = +90.25
Allm. normalt H.W = 89.60
MW = 89.00
Flyg. = 90.64
Flyg. = 91.34
Flyg. = 92.89
0.5 : 1000
Markytans höjdläge
Bottenbredd = 1.0 m, i berg = 2.0 m
Slänt lutning = 1:1.25, i berg = 1:0.
Ångbro vid pkt 12+4
Skala 1:50
7000
Upplagsbjälke 8"×8"
Snitt A–A
Broplank 2"×6" c.c. 160
Överslag 2"×6"
3000
ESSELTE
4301 S.
19120
1860
799