

Förslag
till torrläggning af sjön

Molken,

sänkning af vattenytan uti sjöarne

Hissingen och Kråksjön

samt afdikning af härigenom torrlagde vattensjuka marker vid

Olygård

med underlydande


uti Floda och Julita socknar, Oppunda härad

af Södermanlands län


Utgått den 10 April 1887

W. Th. J. J. J. J.



Profiler och sektioner af stora afloppskanalen A-B-C-D-E-F-G från Hvittorp genom Molken

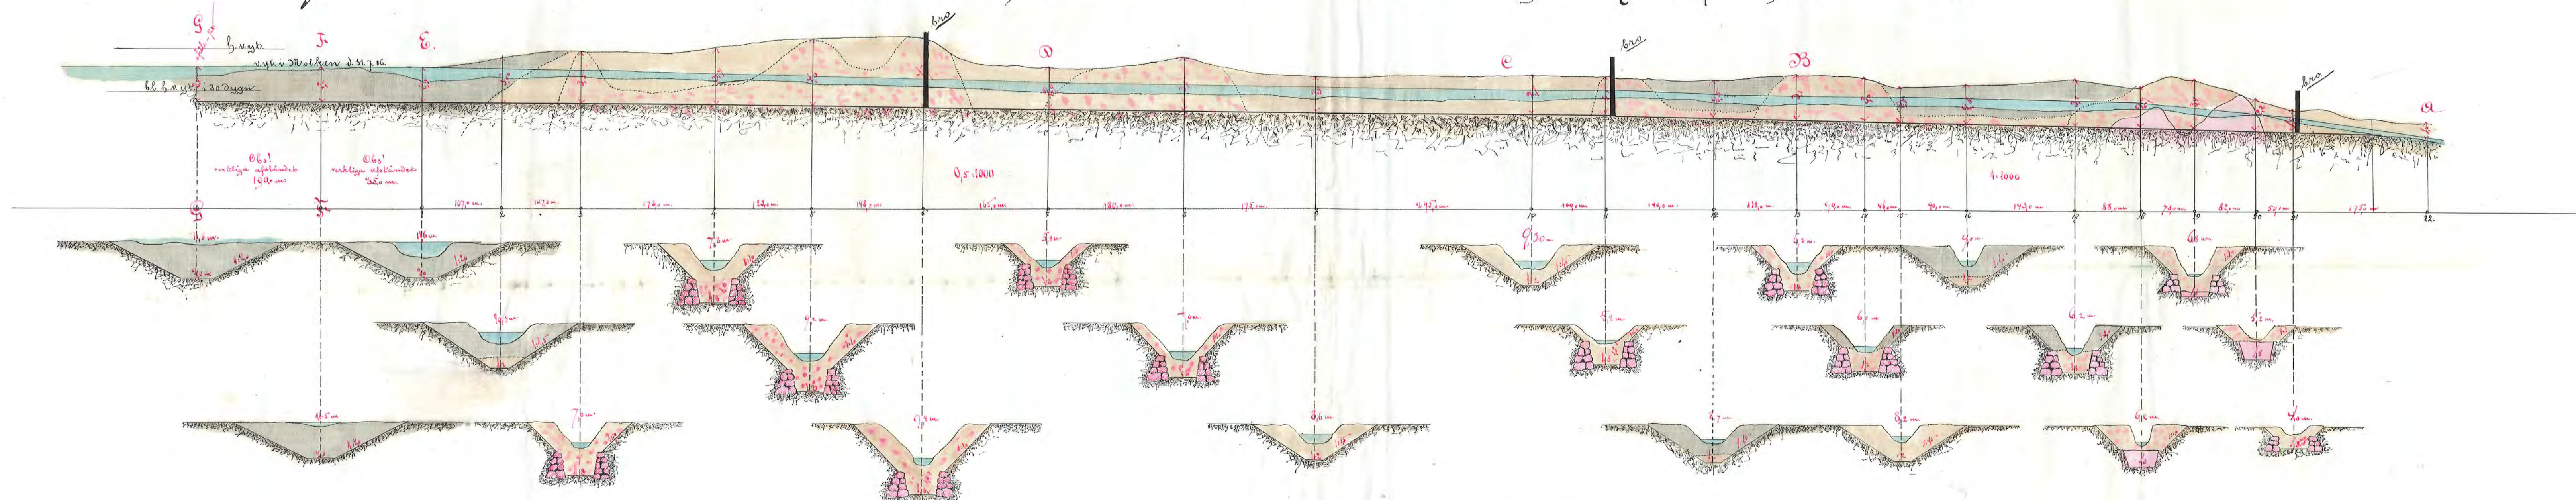

Profil och sektioner af afloppsgraven T-Z-U, från Hissingen qm Kråksjön

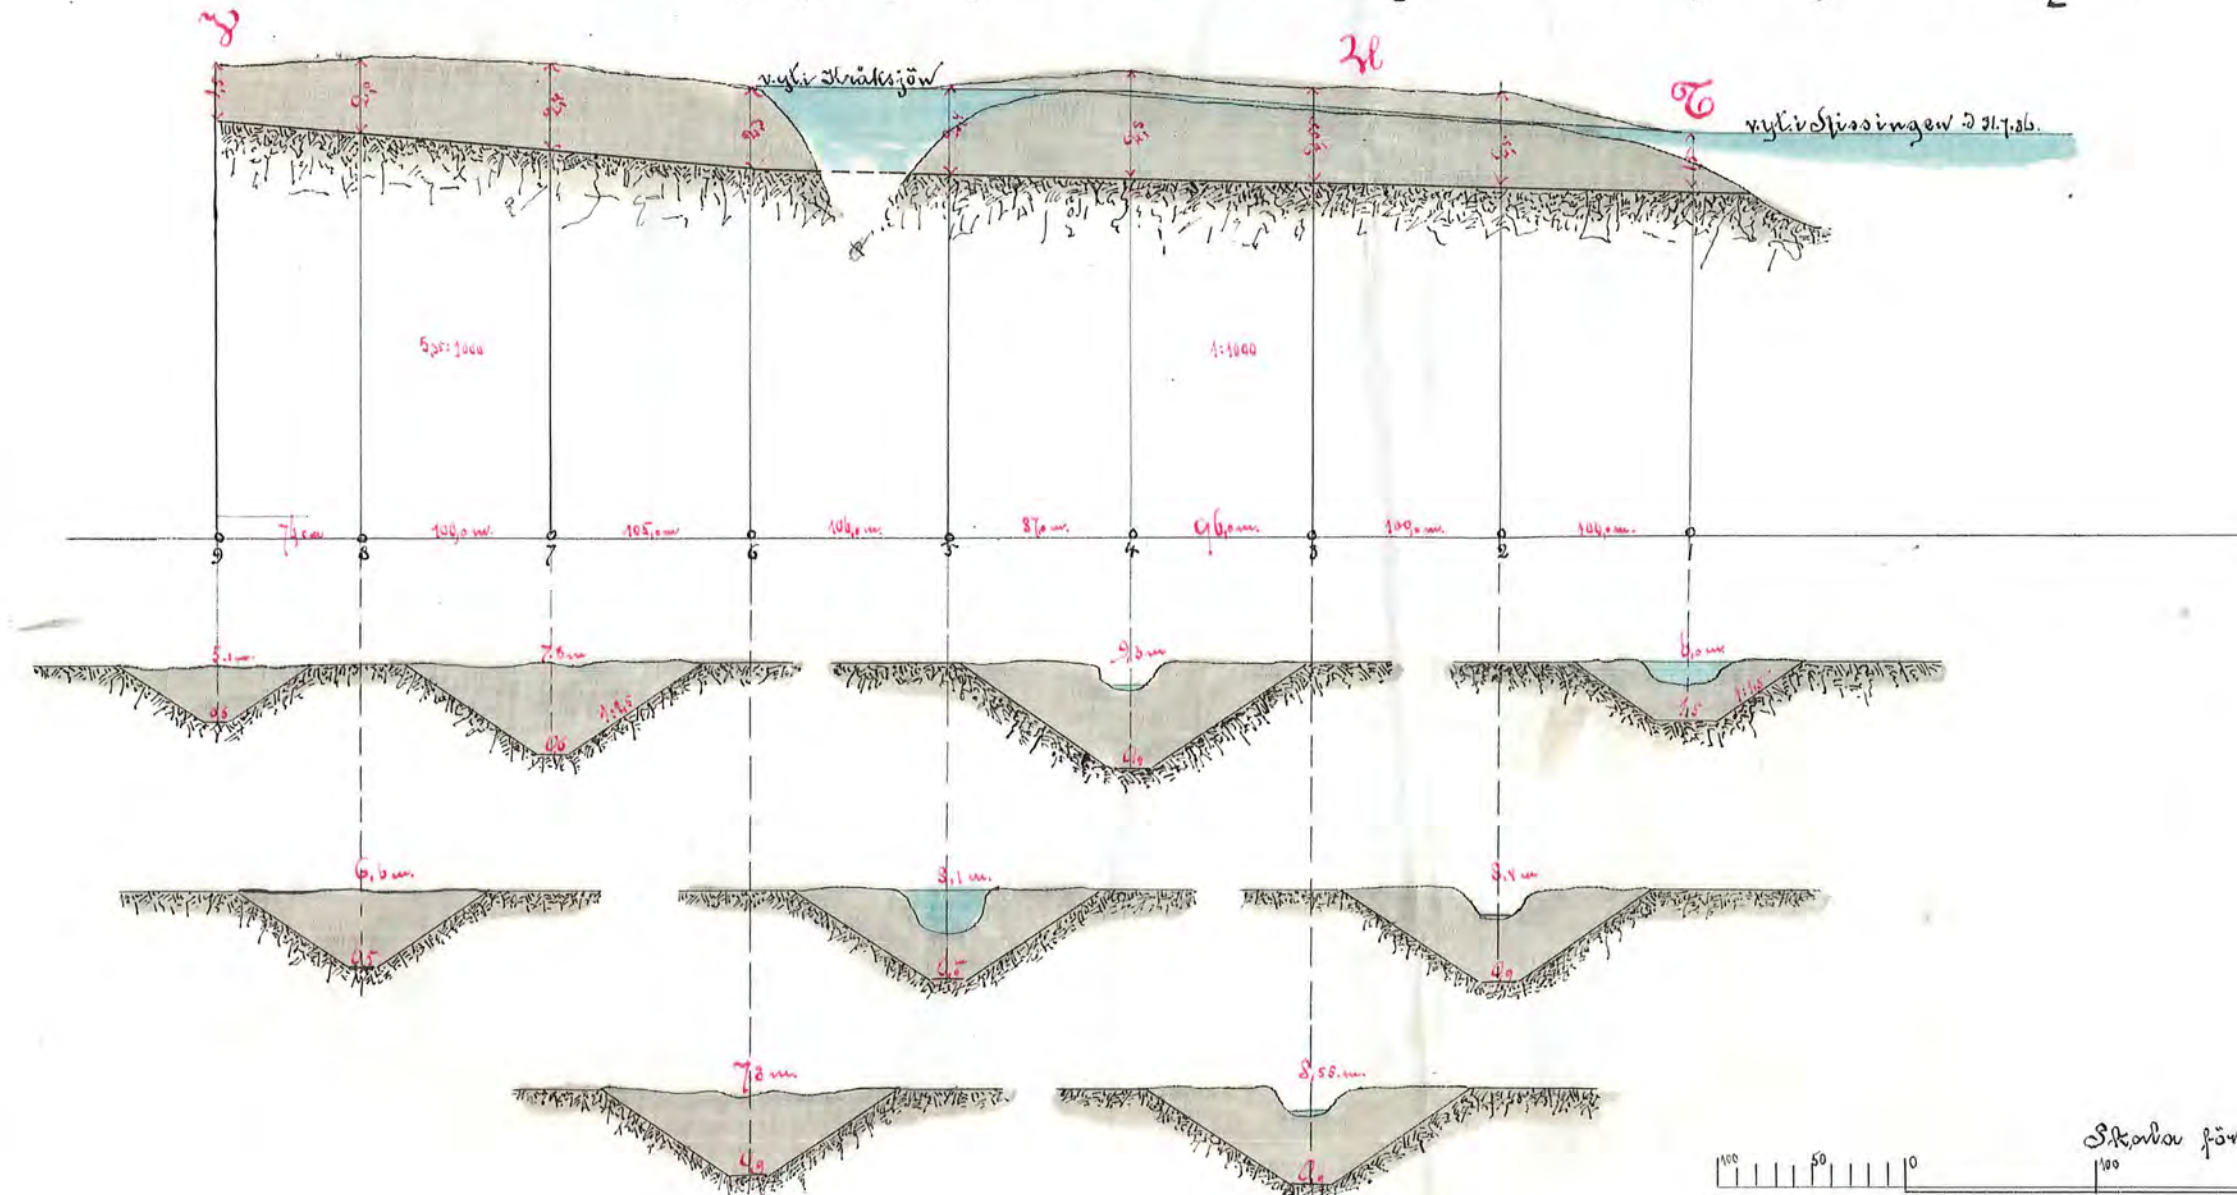

Profil och sektioner af afloppskanalen S-T-Q-R-S, från Molken till Hissingen

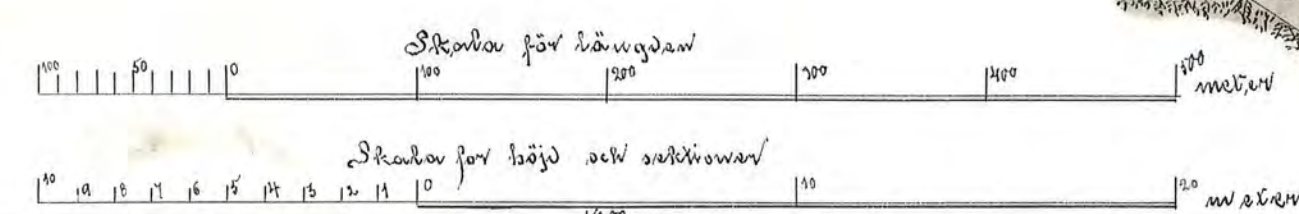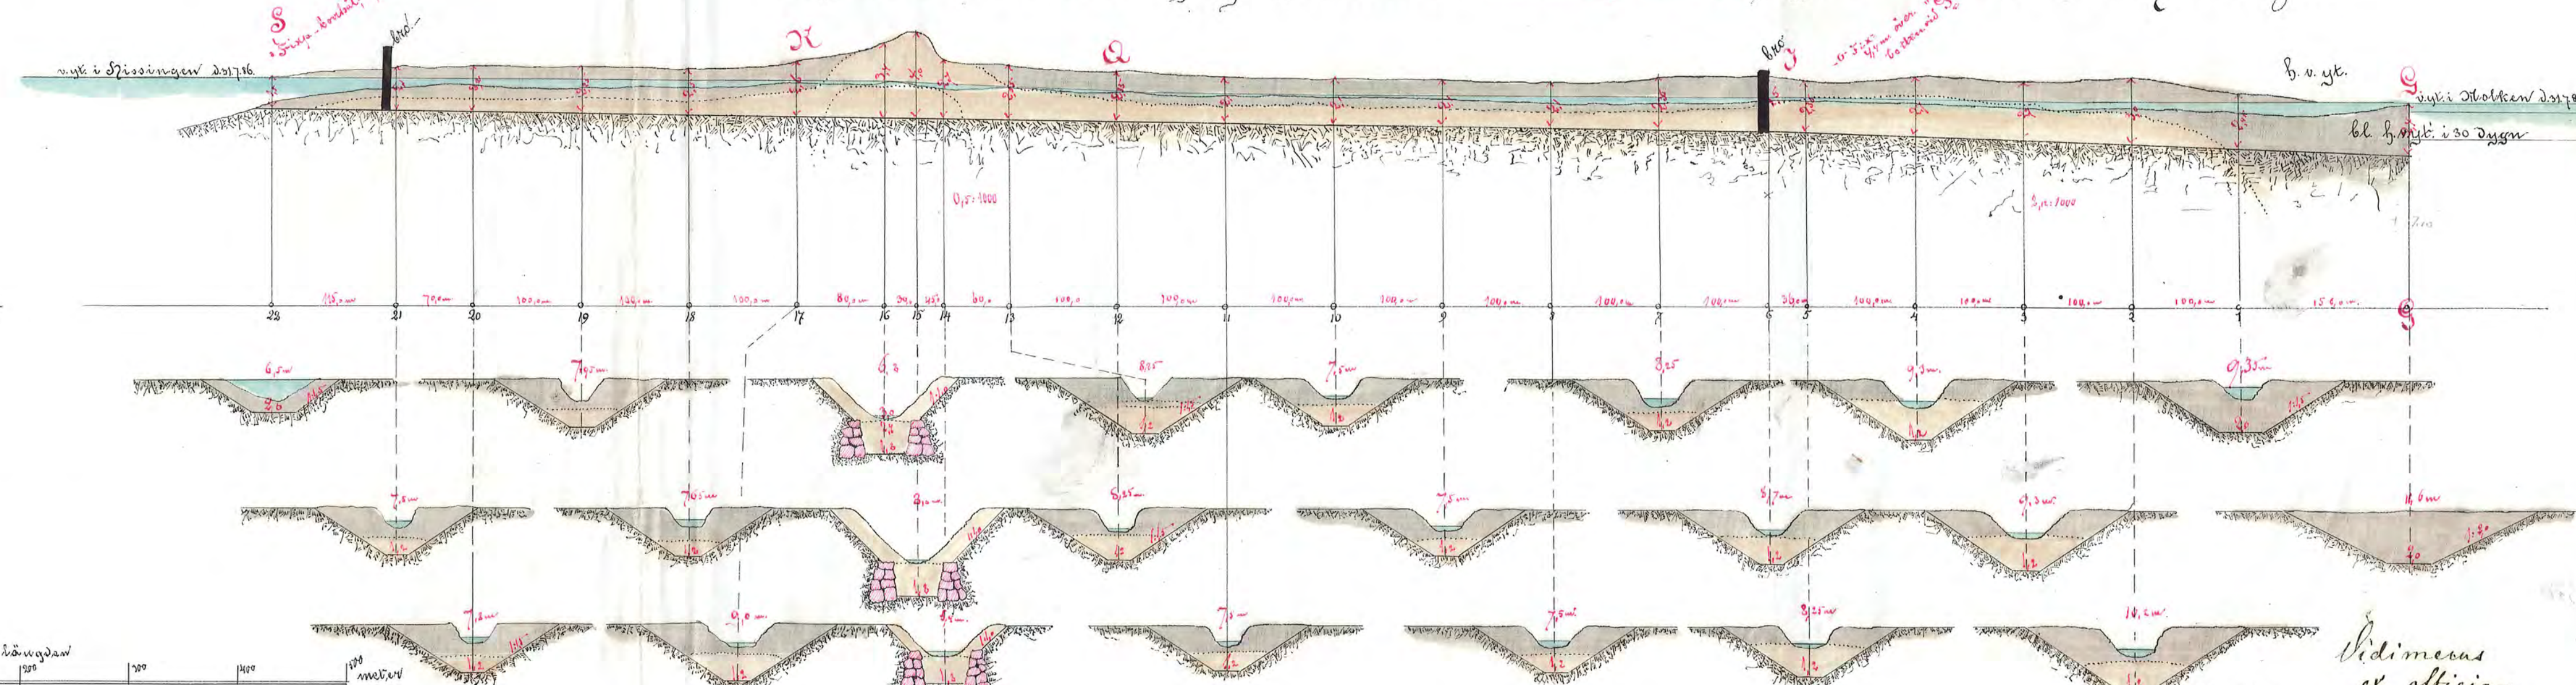

Vidare
ex officio
W. Th. J. J. J. J.

4.0008

Kopiering med vidimination 5.10

Nr 4 Södermanland 4 jth