

till förläggning af sjön

Ölken,

sänkning af vattenytan uti sjöarne

Hissingen och Dråksjön

samt utdikning af härigenom förläggda vattensjuka marker vid

Nygård

med underlydande


uti Floda och Julika socknar, Öppunda härad

af Södermanlands län


Nygård den 1 April 1887

Prostusjöldebrand

Profil och sektioner af afloppsgraven **I-X**, Ingvalsbodagr.

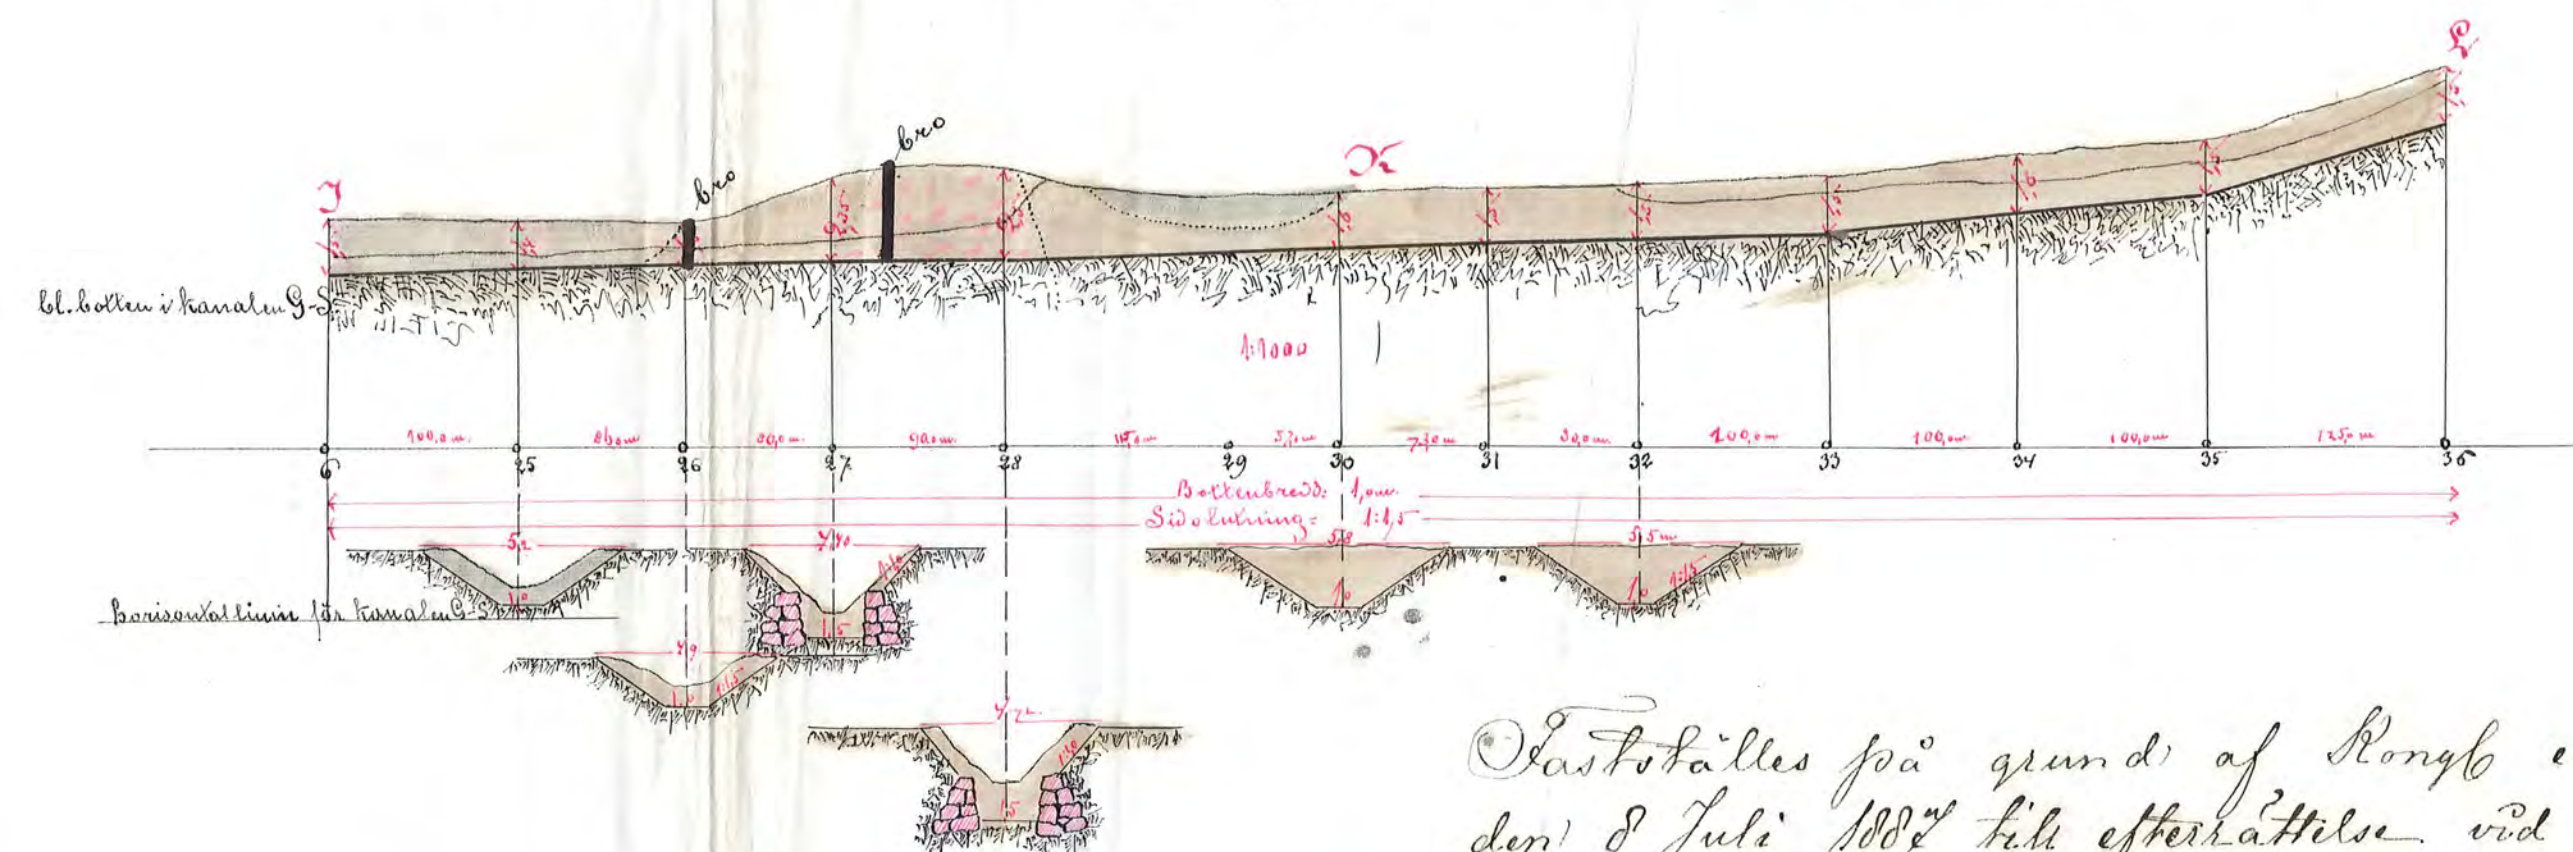

Profil af graven **X₁-X₂** vid Ekersånen.


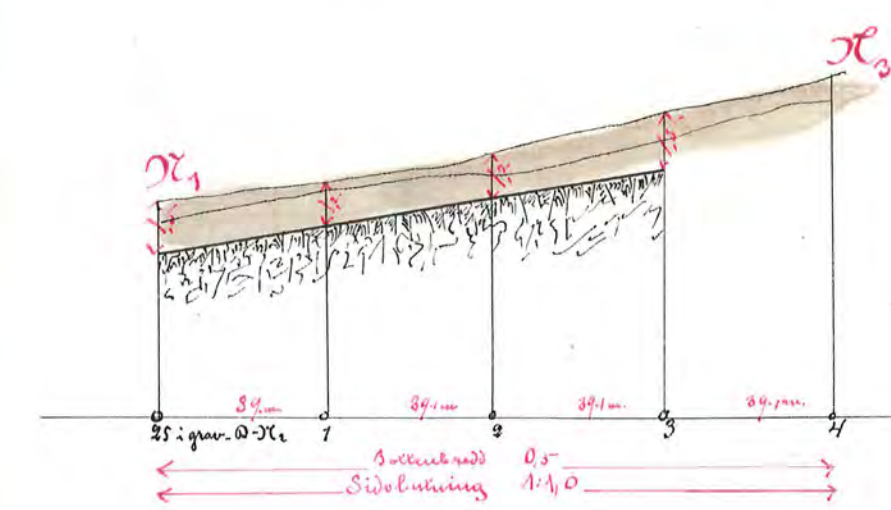


Fastställes på grund af Kongl. Maj:ts nådiga bref
den 8 Juli 1887 till öfverståthållaren vid arbetets utförande
Stockholm den 30 Juli 1887


Karl. J. Beijer

Ad. Bledersberg


Profil och sektioner af afloppsgraven **D-X₁-X₂**, Ekersållers graven

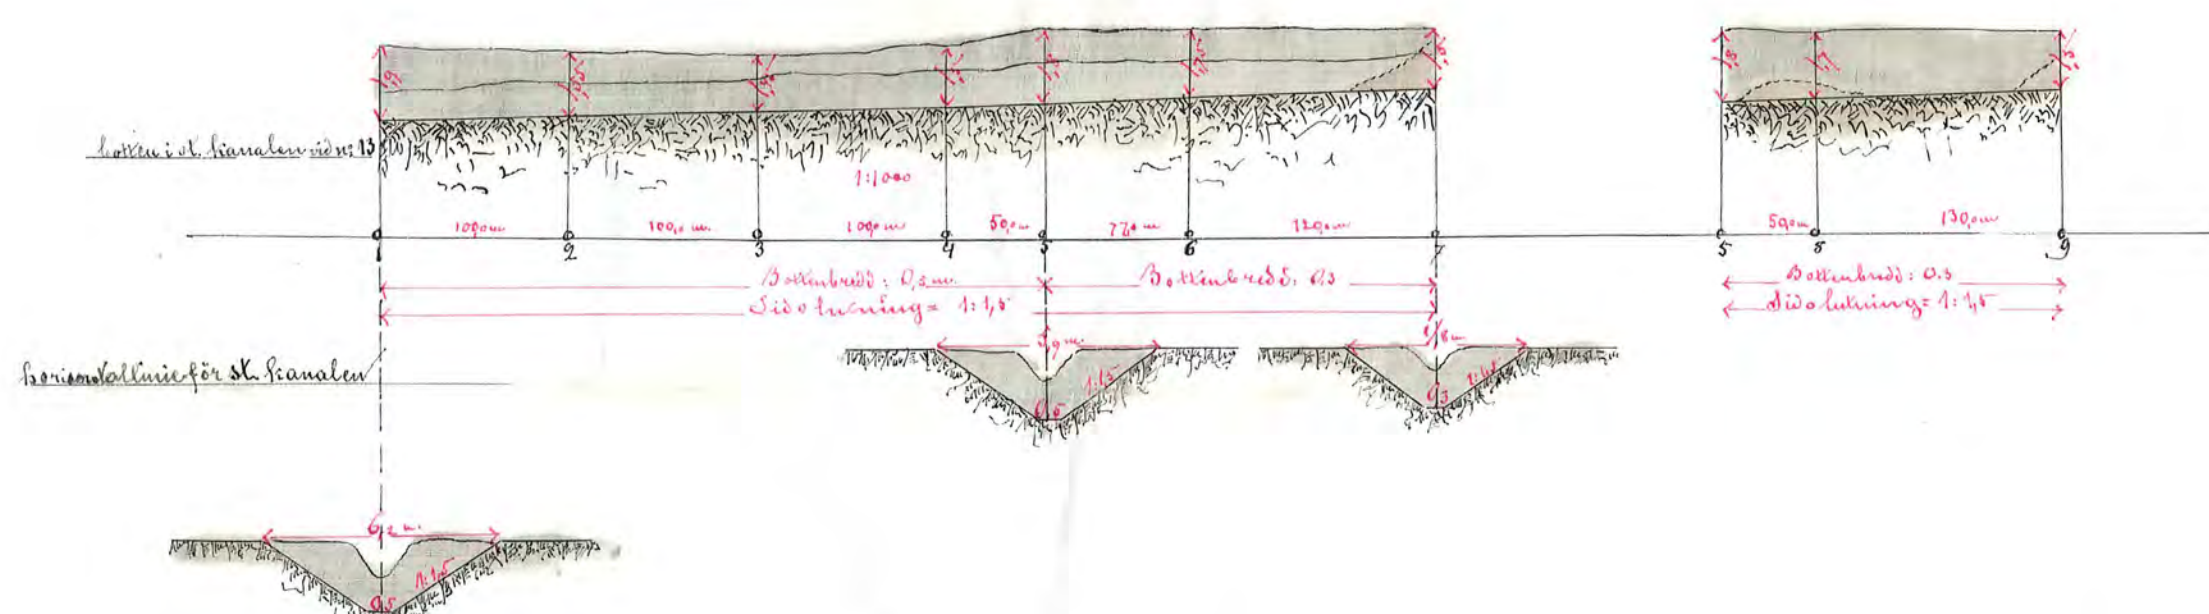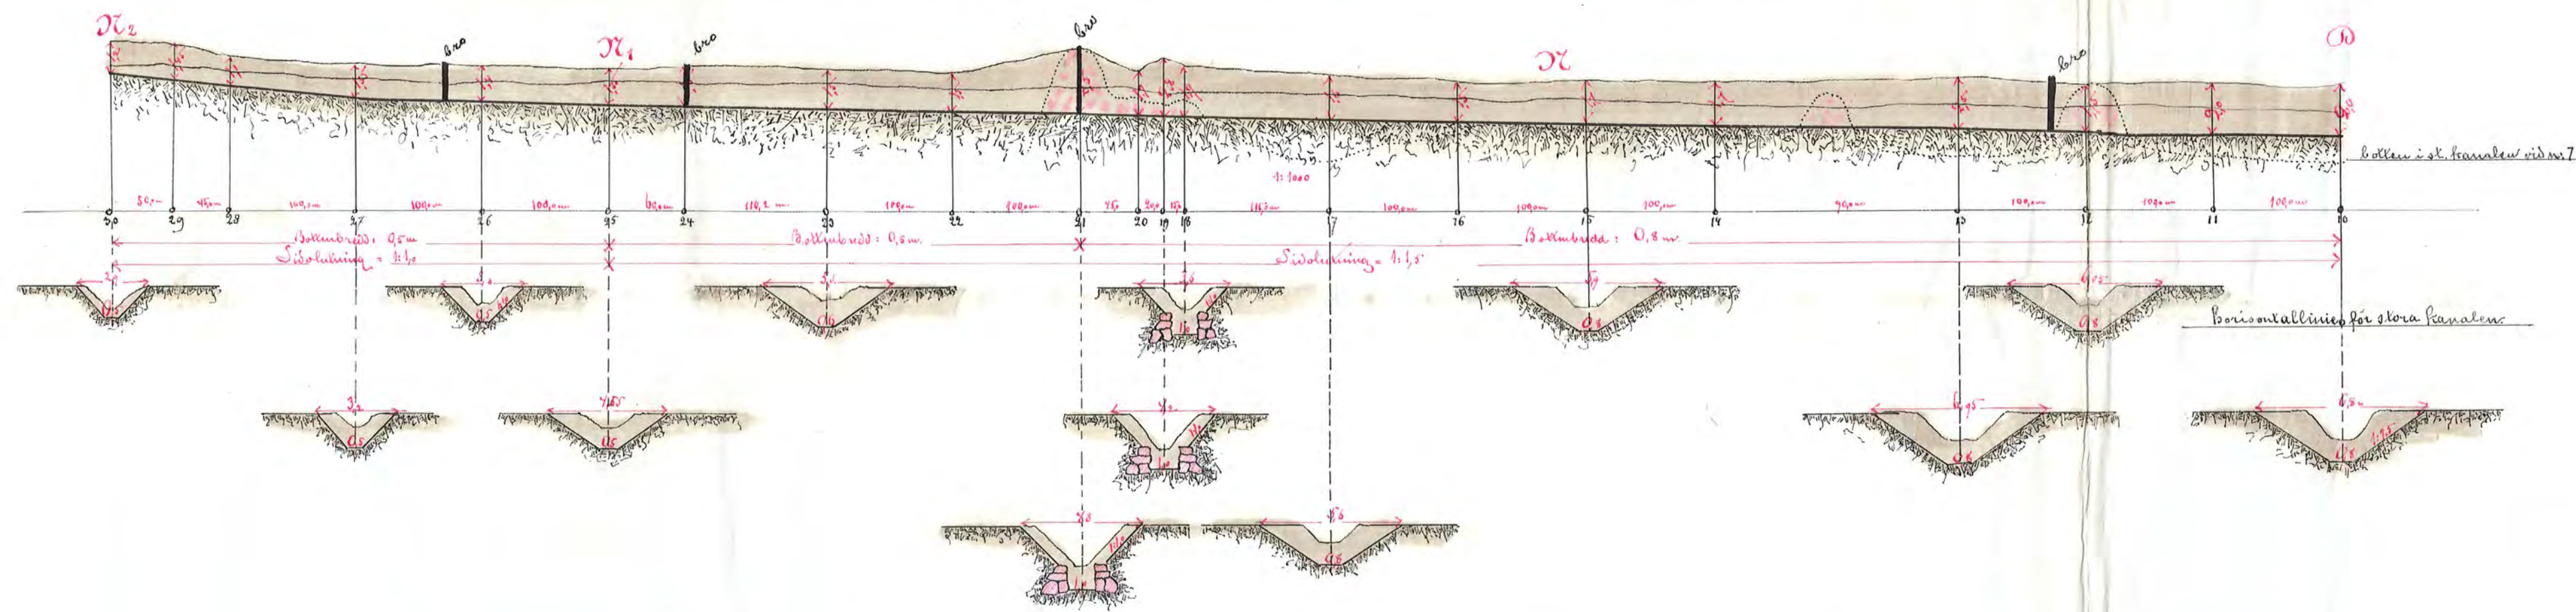


Profil och sektioner af afloppsgraven **C₁-C₂**

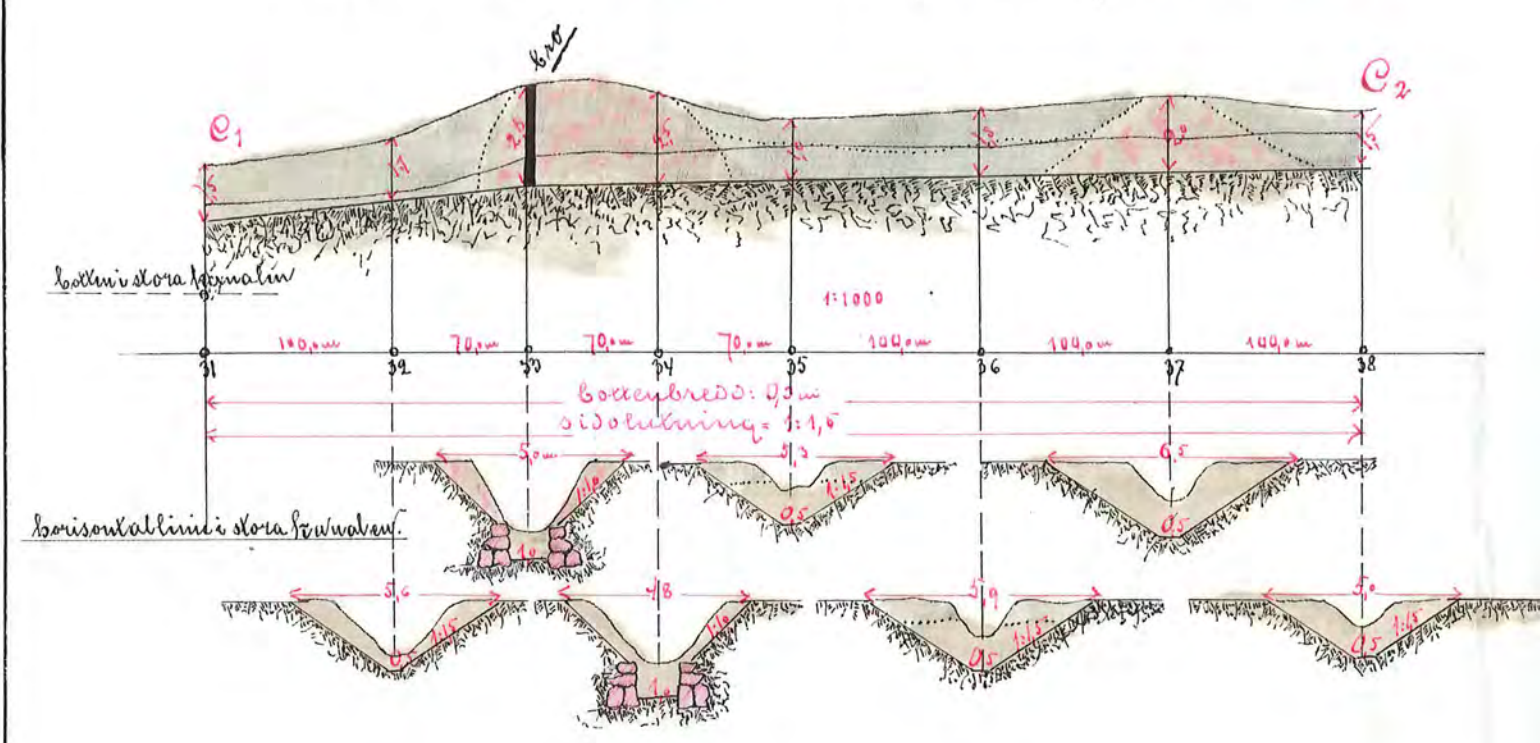


Profil och sektioner af afloppsgraven **O-B-X₁**, Ängtorpsgraven

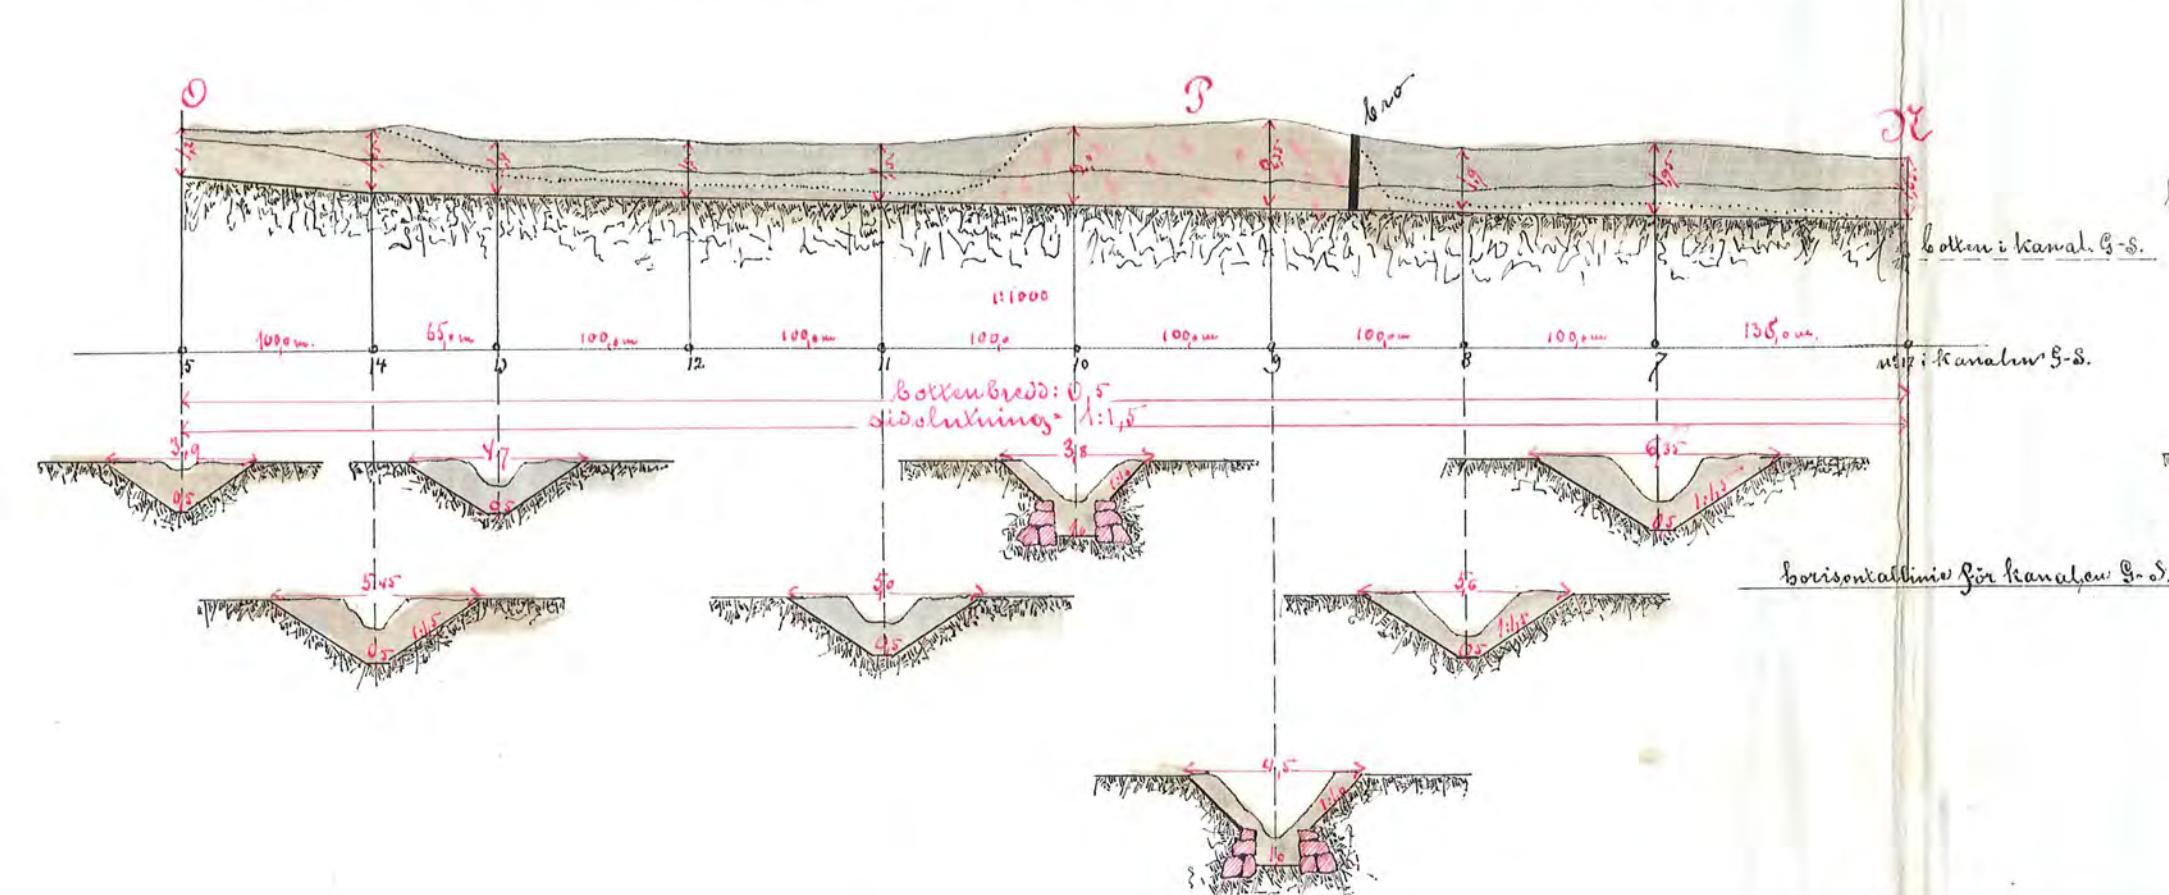



Profil och sektioner af afloppsgr. **X-X₁**, Skårörpsgr.

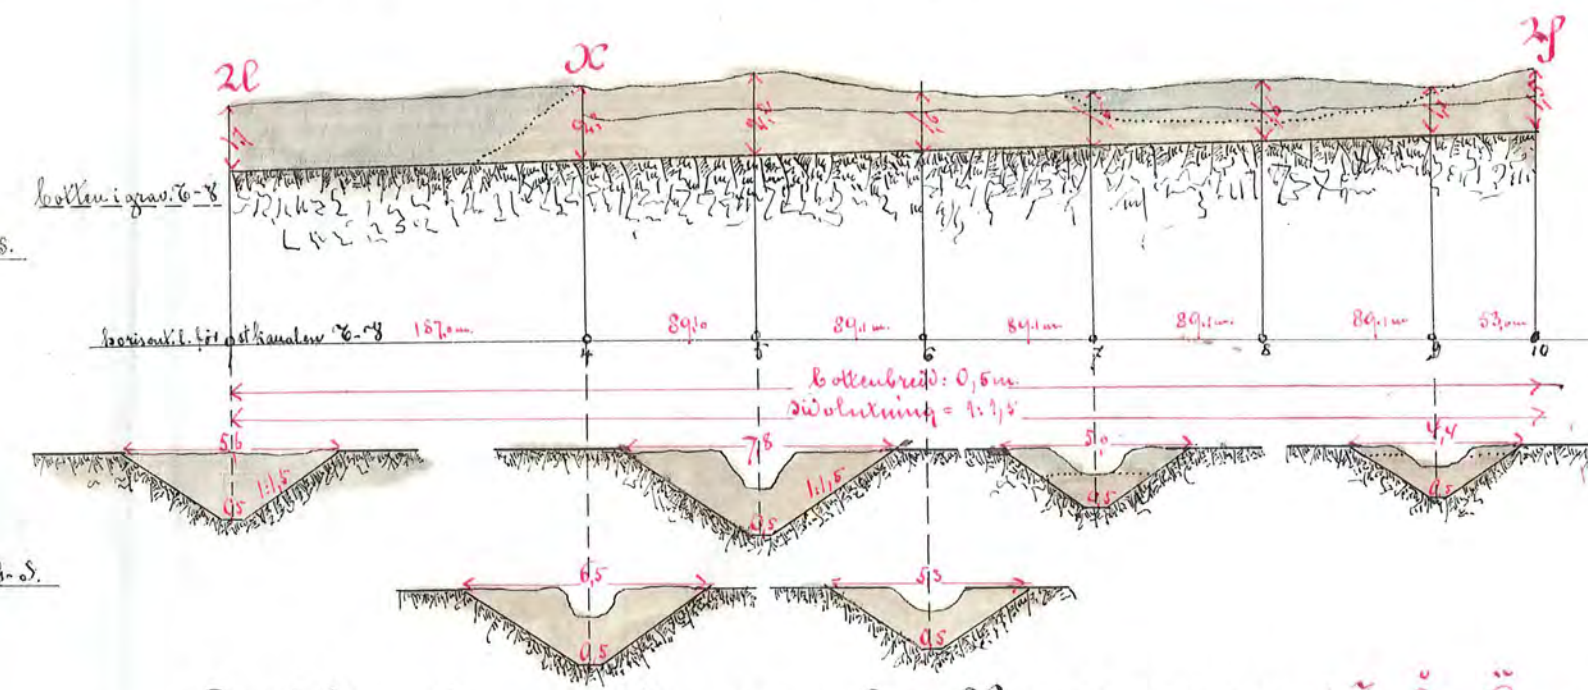

Profil af graven **E-E₁** gen. Skårörps moss.

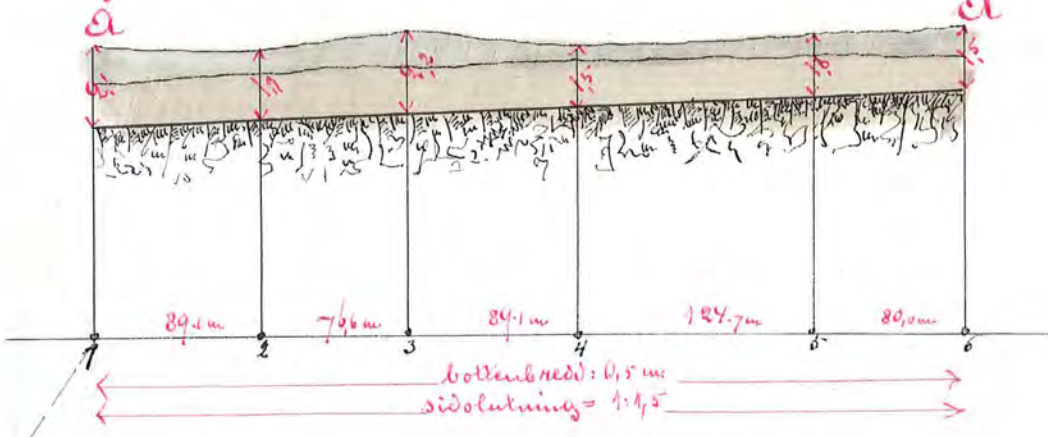

Profil och sektioner af afloppsgraven **X-E₁** gen. Simonstorp

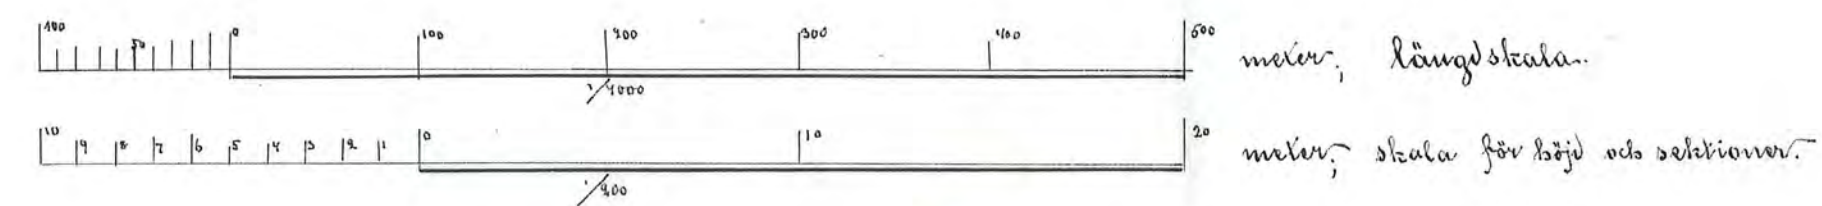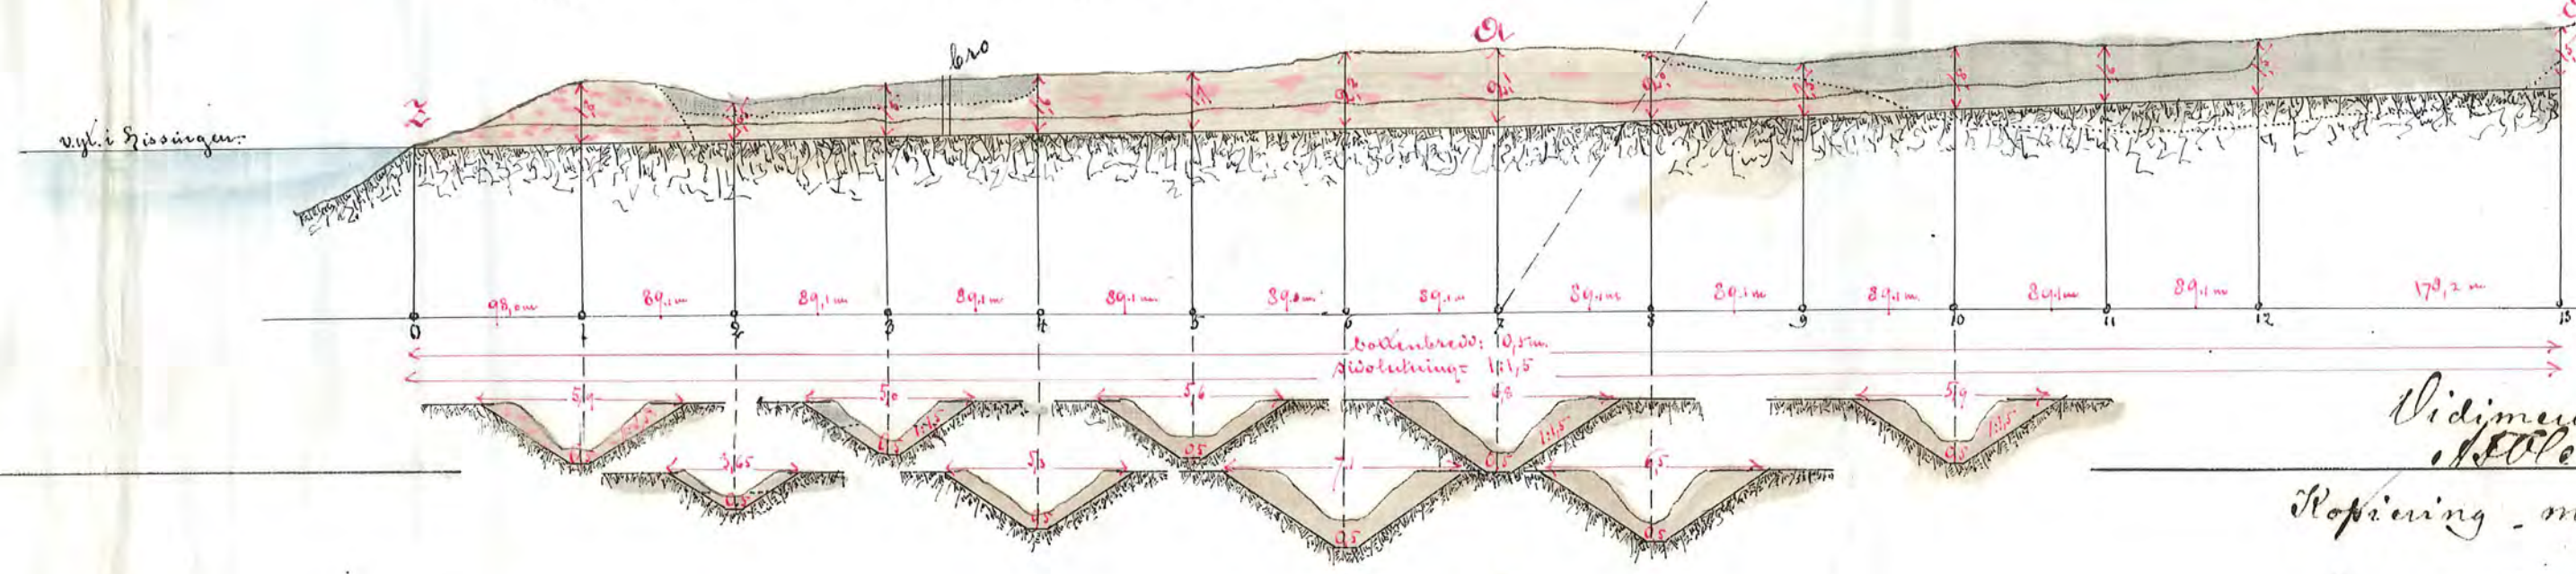

Vidimyras af öfverståthållaren
Hissingen med vidimyras 5.88.

Ark. Nr 004
4*0008

Ad. Bledersberg