Kopia.

Bilagan lit. F.

Molkens torrläggning m.m. vid Nygård

uti Floda o. Julita socknar af Södermanlands län

Förslag till landsvägsbro över afloppsgraven C1 – C2.

Nygård den 1 April 1887 Bertil Fjellstrand

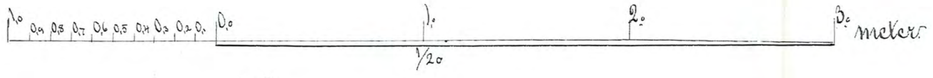

Tvärprofil

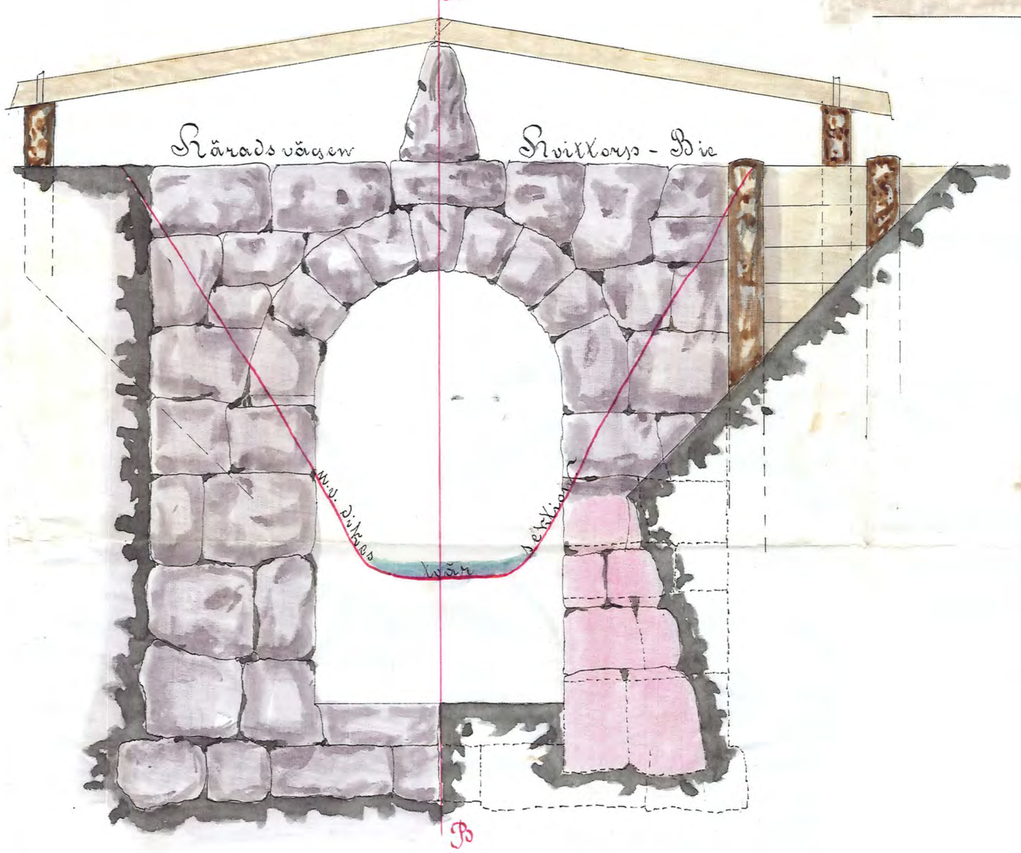

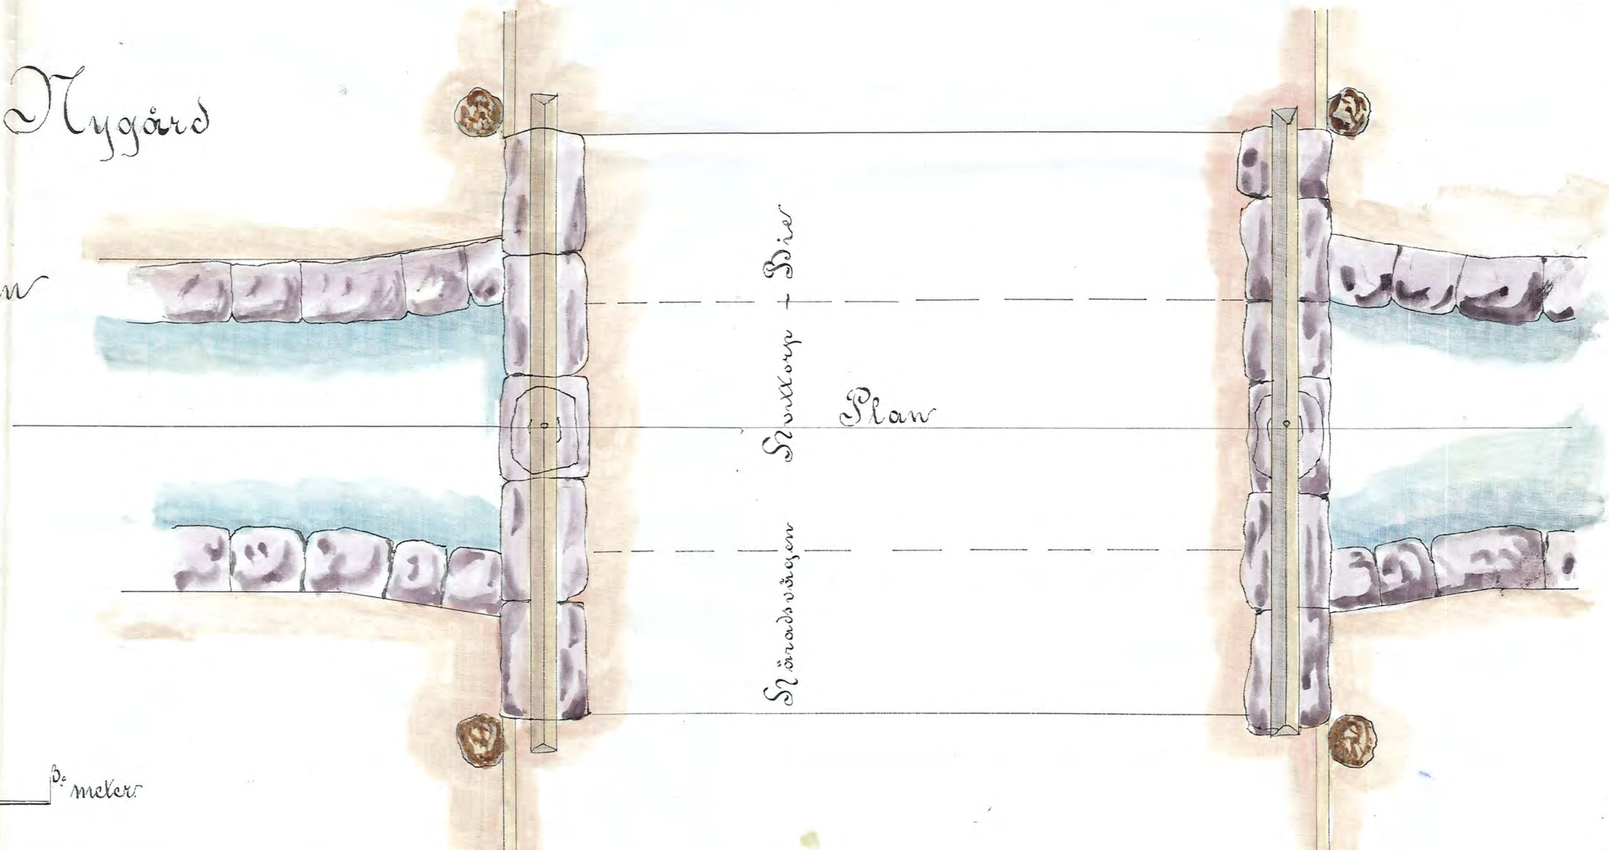

Längd profil (A–B)

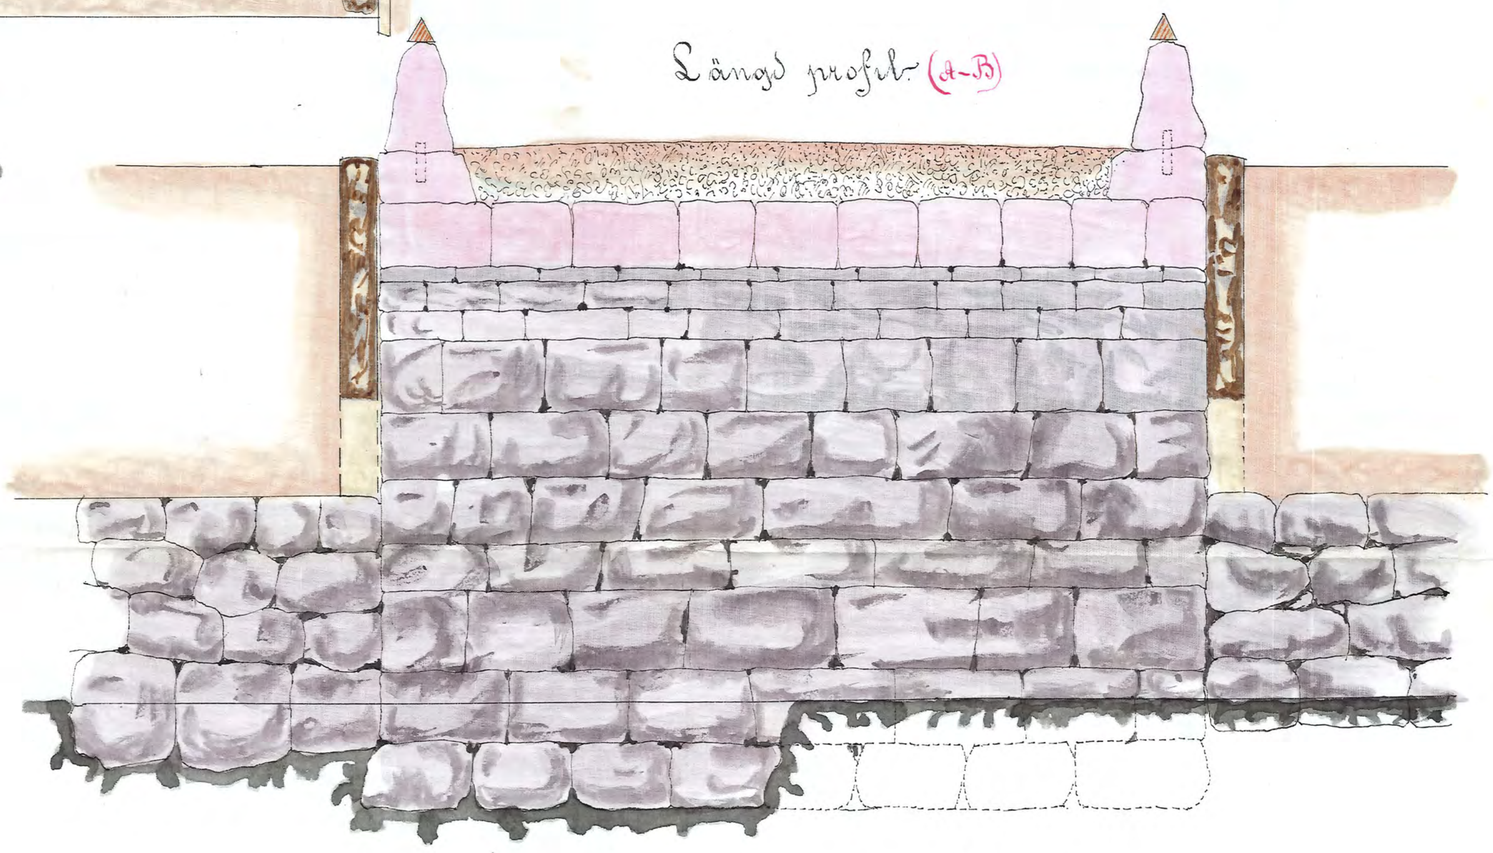

Vidimeras
ex officio
A Ödlederberg.

D-4_0008B Kopiering med vidimation f. 70.