


id. 10/10

Skilagen lott. E. →




Molkens förläggning m.m. vid Nygård m.
Höda o. Julita socknar af Södermanlands län.

Normalförslag till landsvägsbroar vid punkterna
6, 11 och 21 m. stora kanalen A-B-C-D-E-F-G.
Nygård den 1 April 1887

Broföreläggning
Tvärprofil

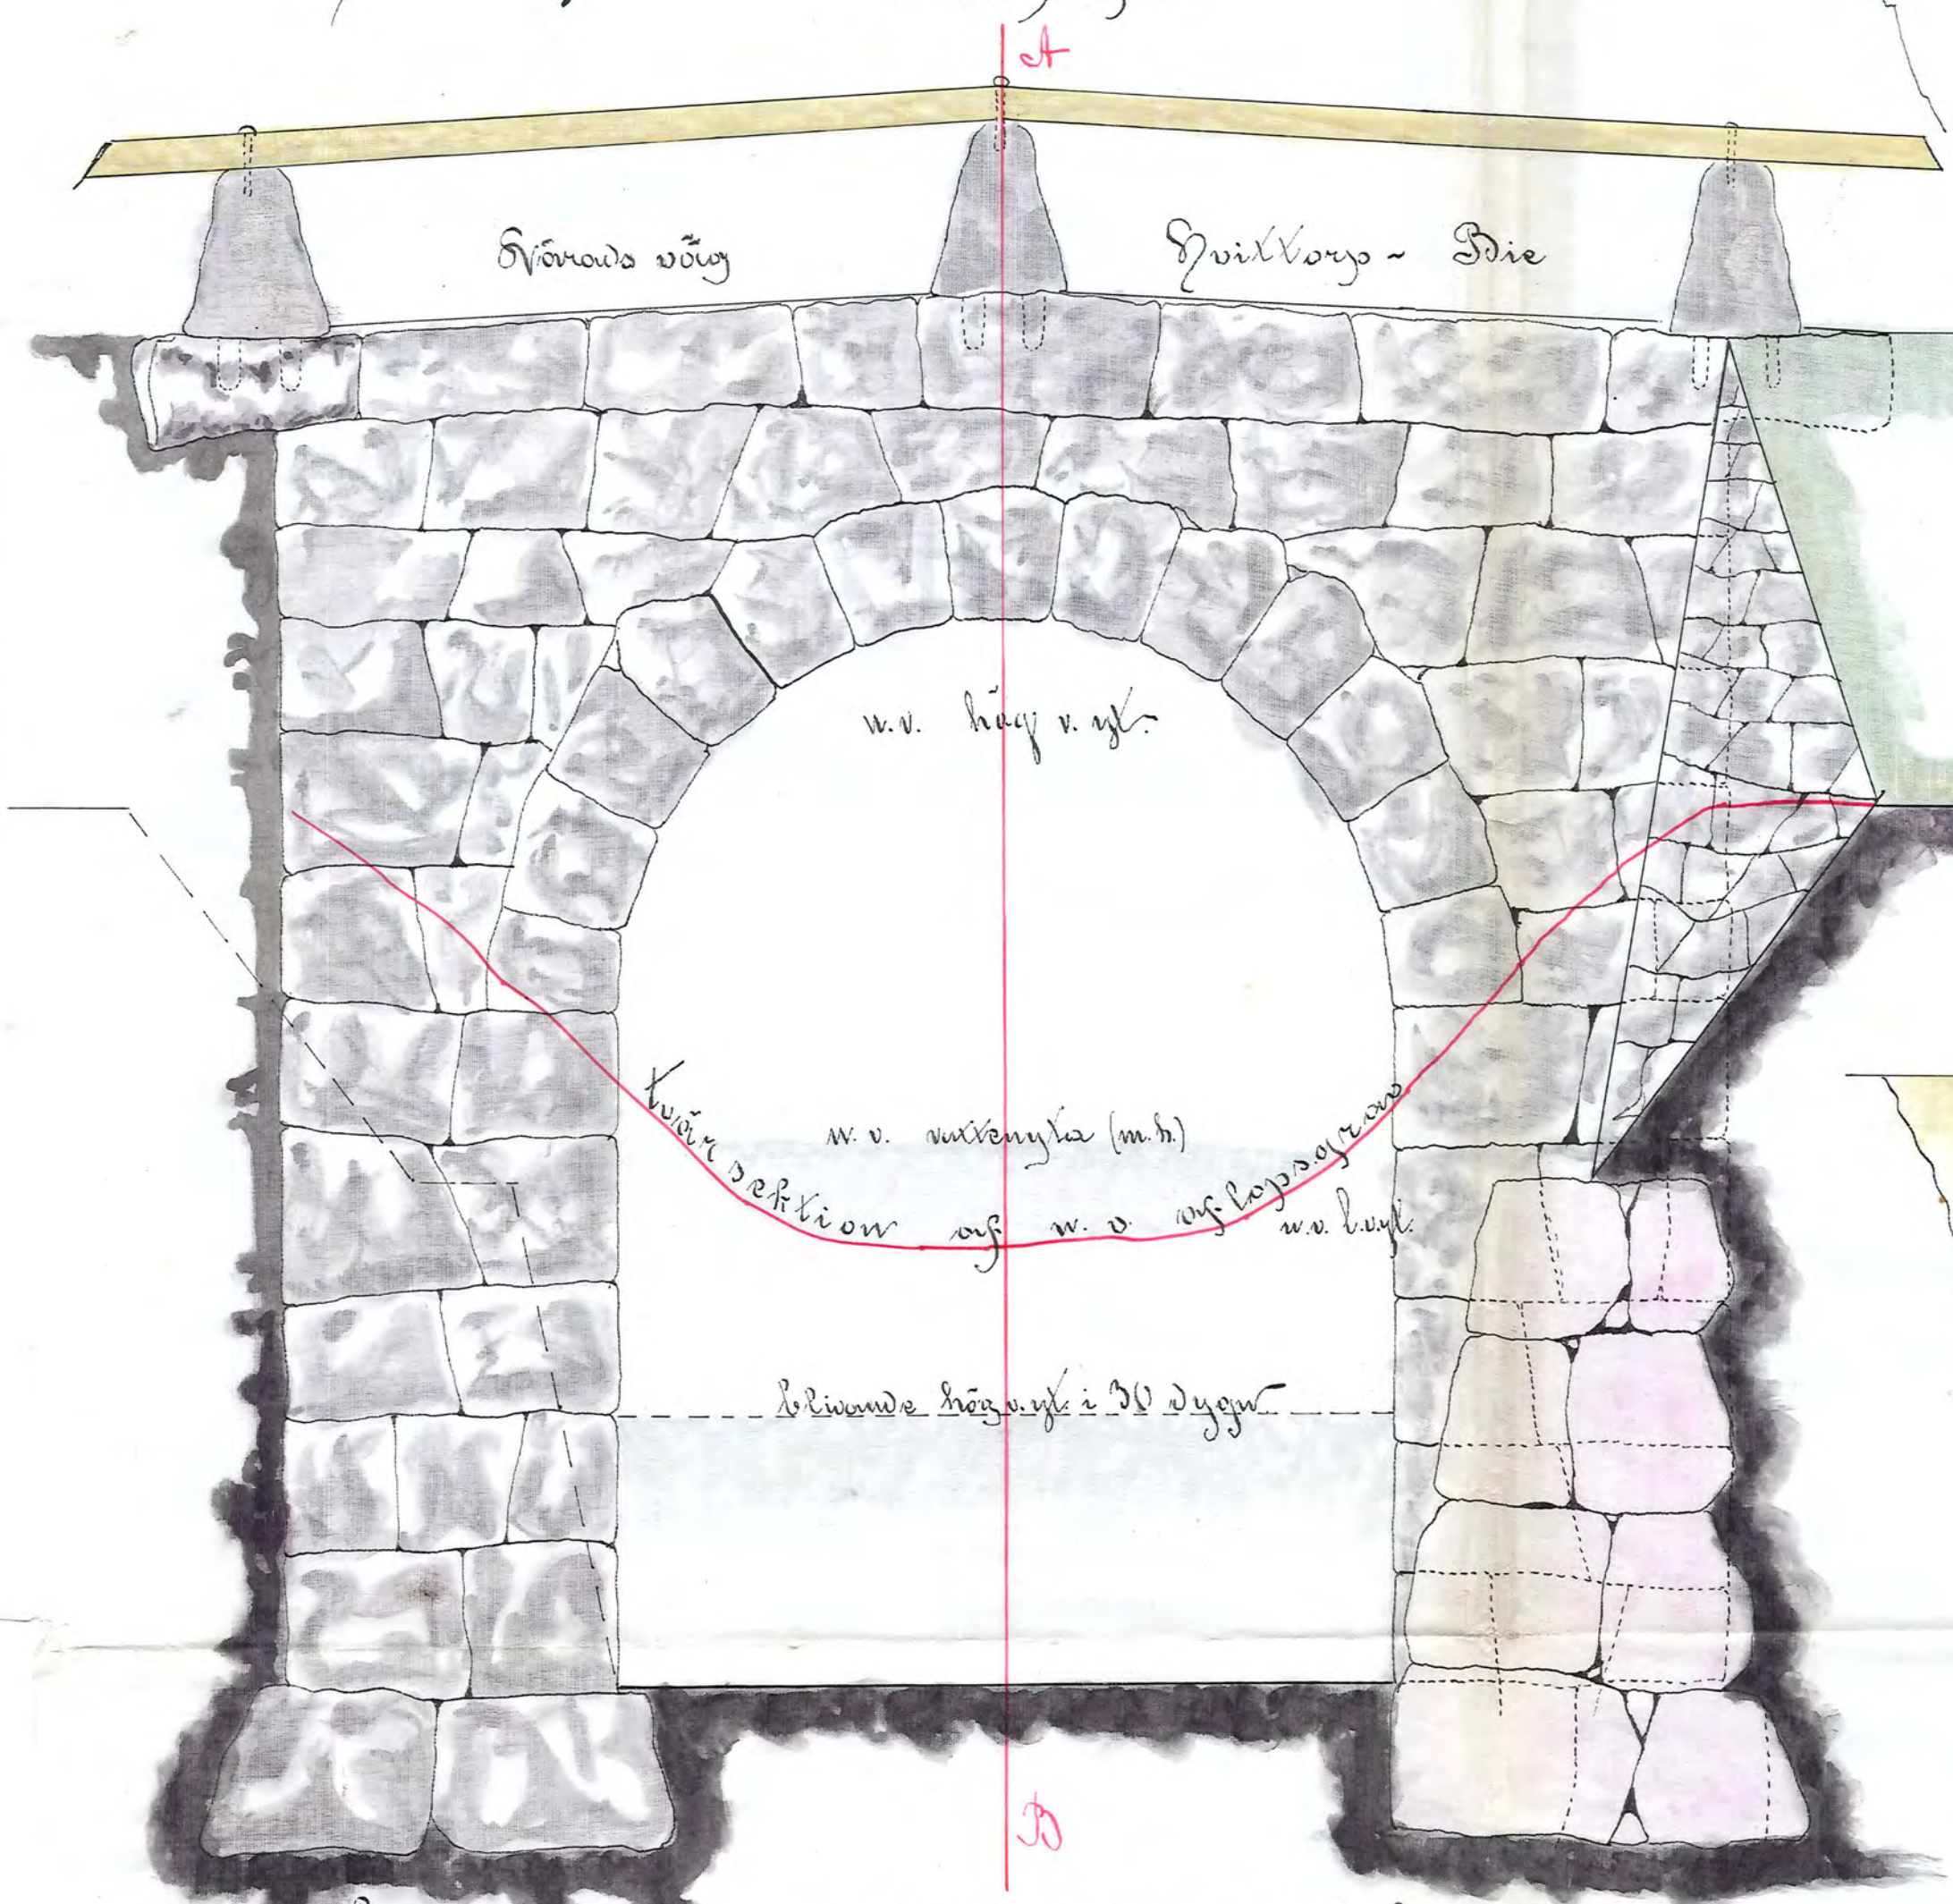

Broarnes överbyggnad varierar efter vägbanans olika höjd vid
de respektive punkterna.

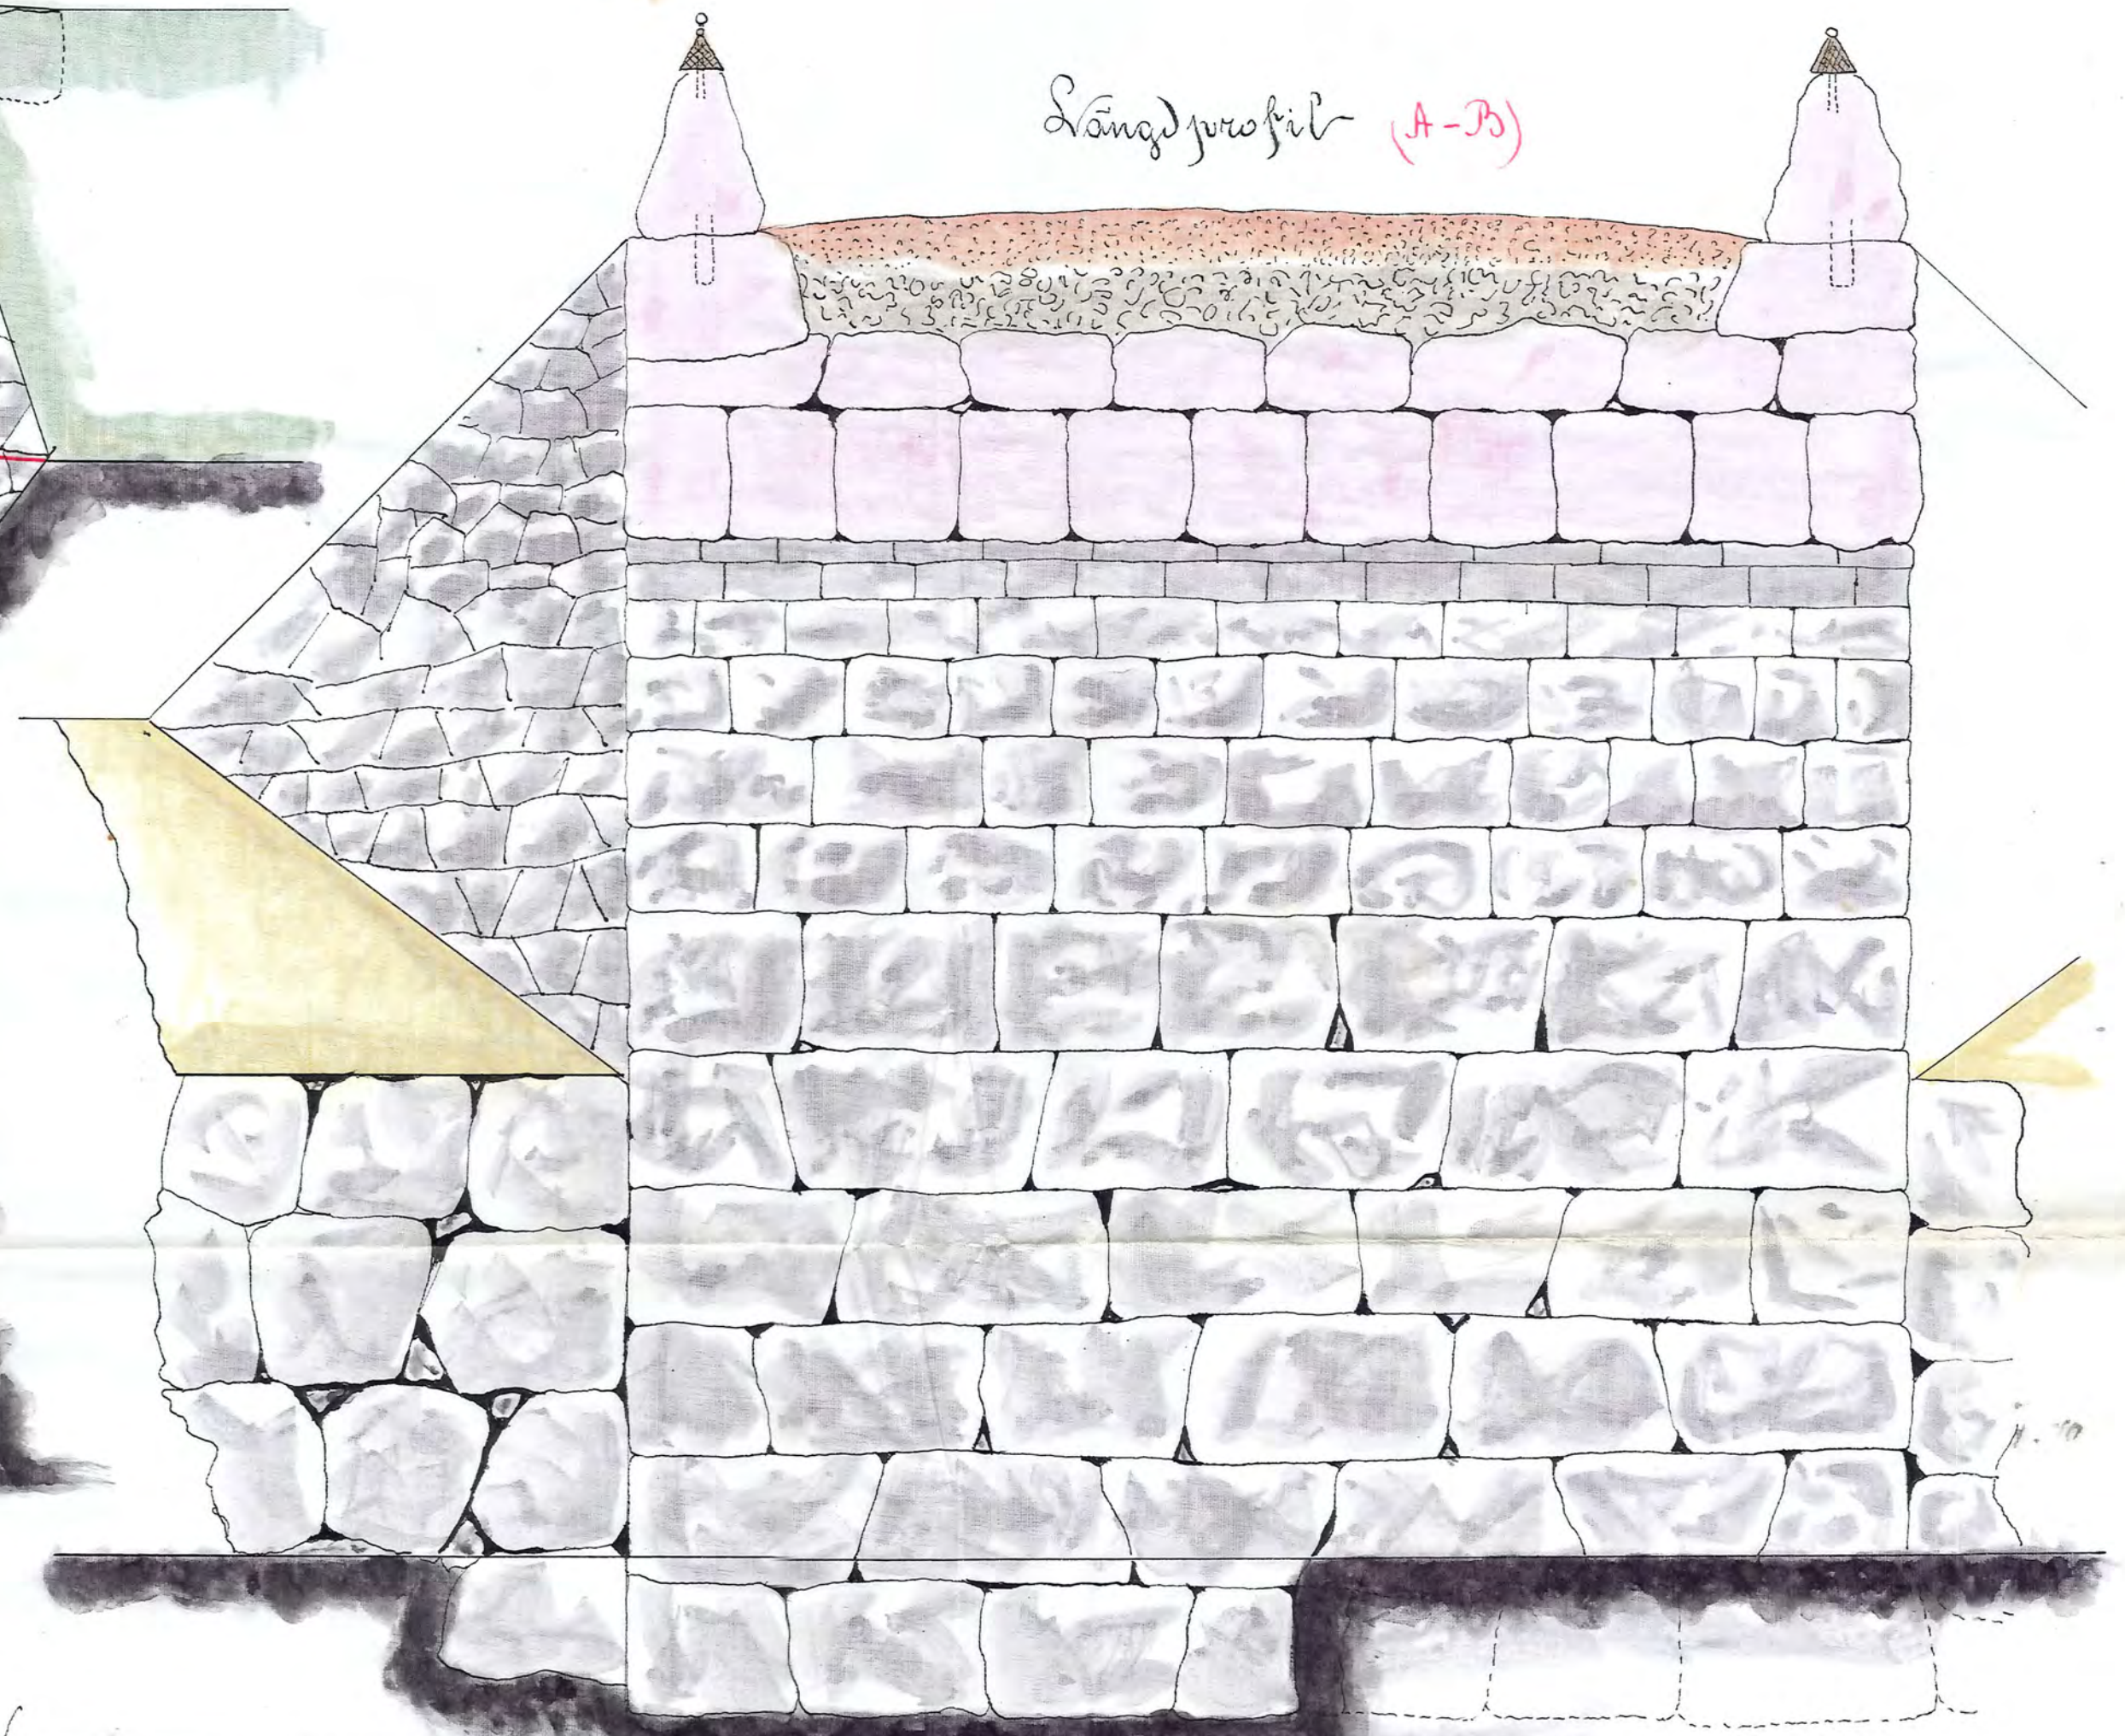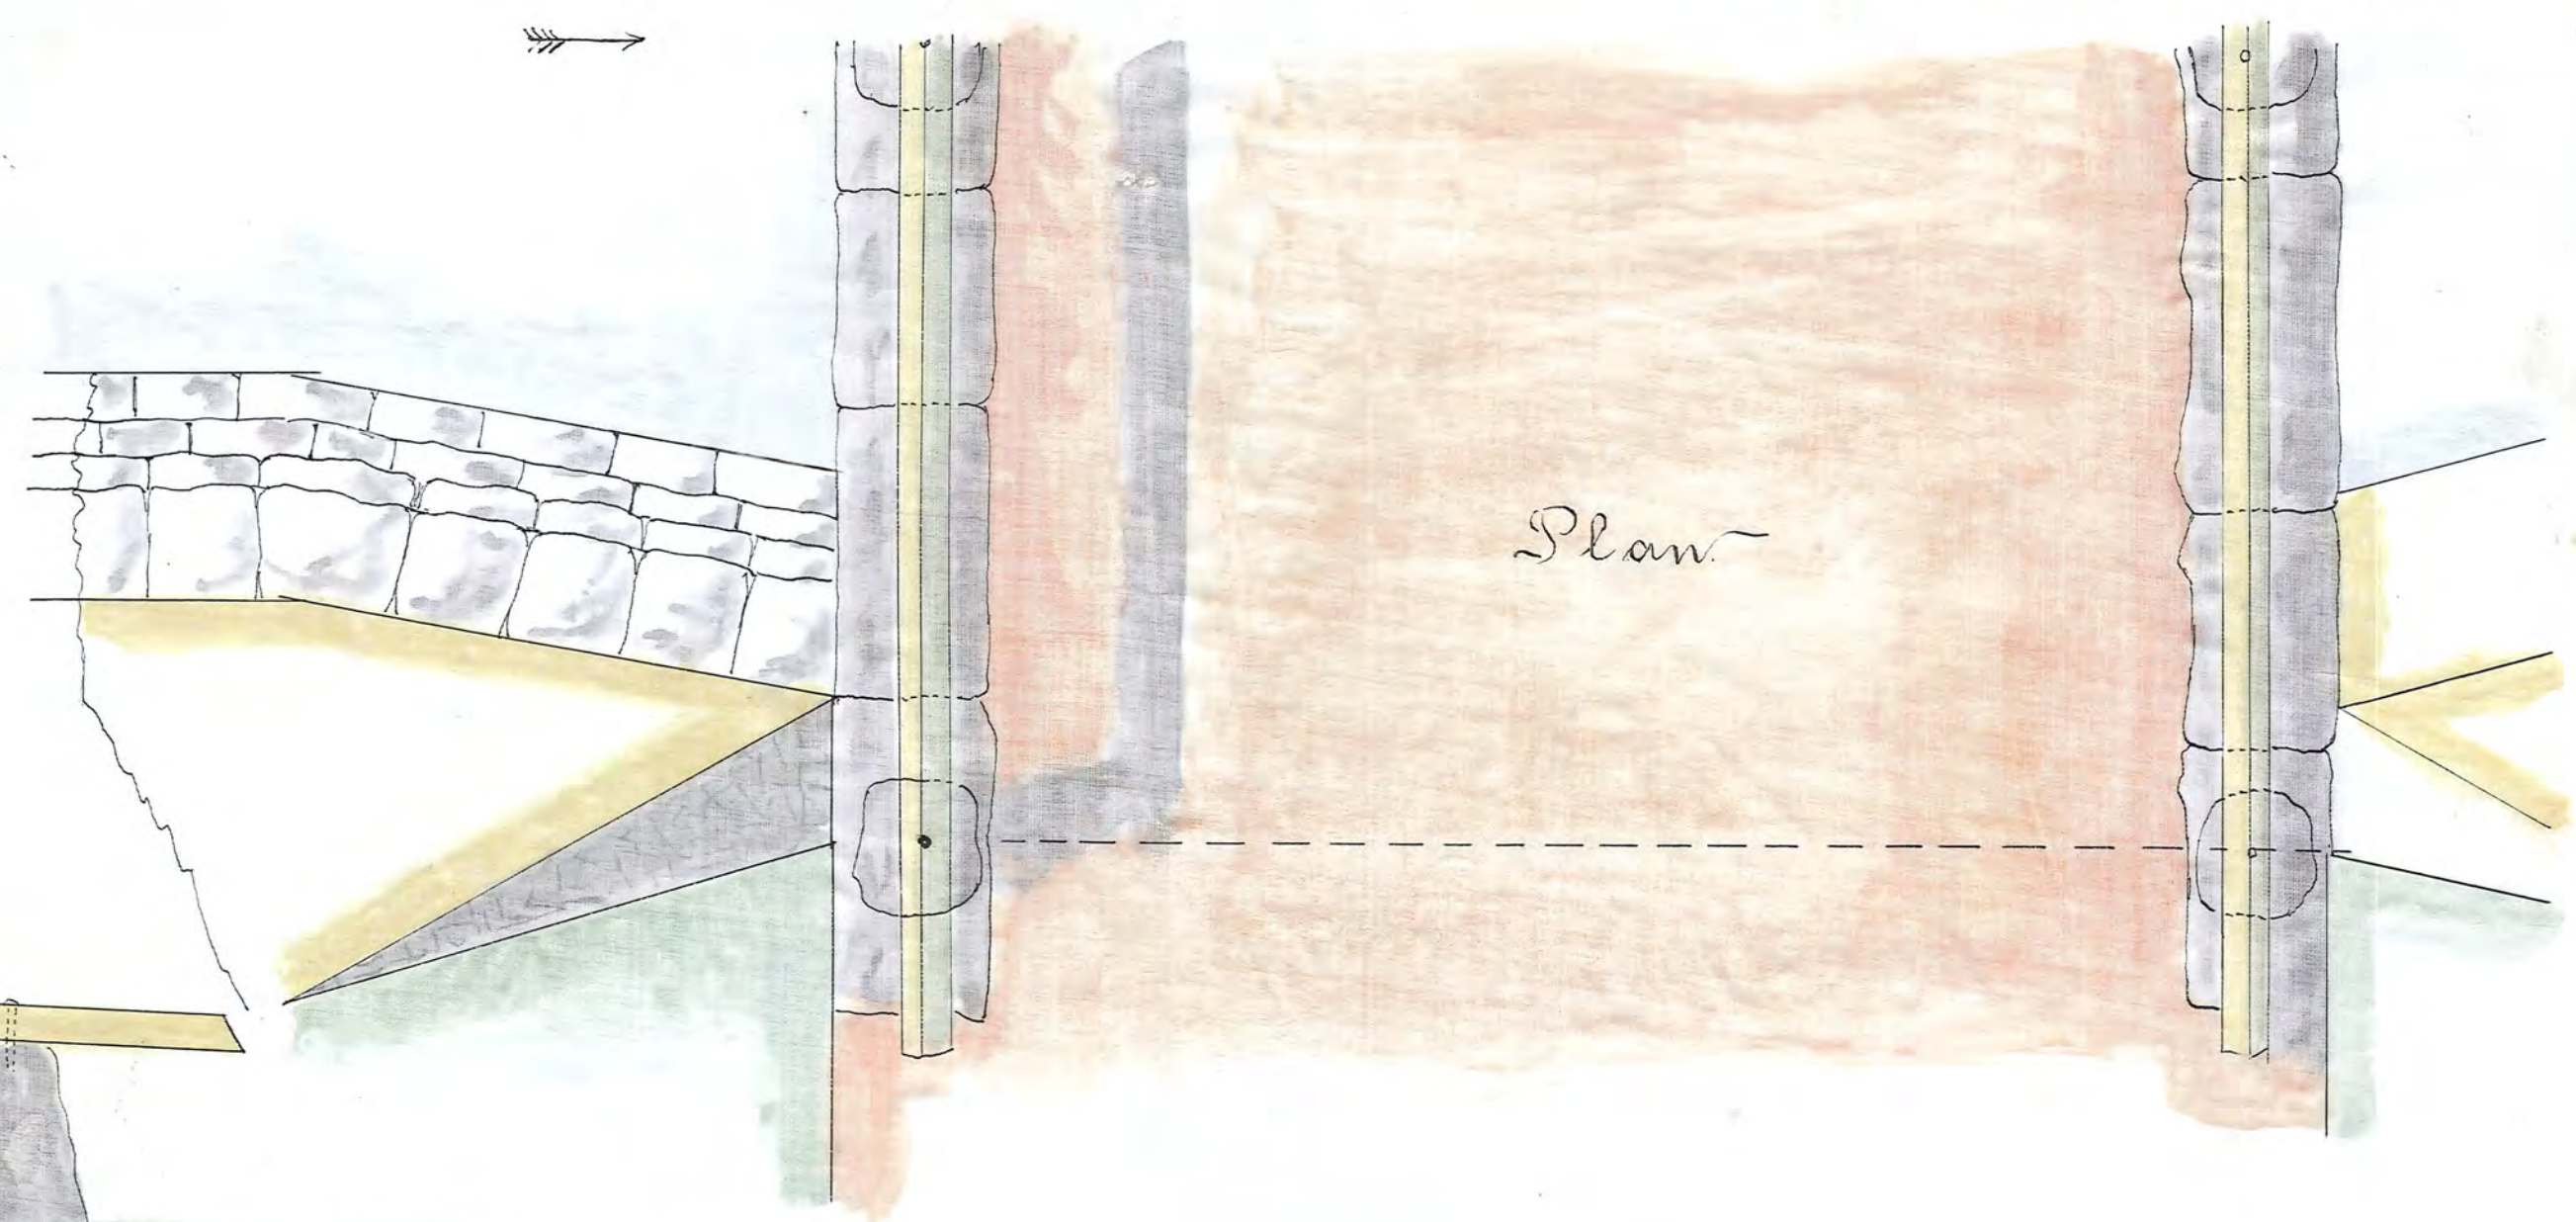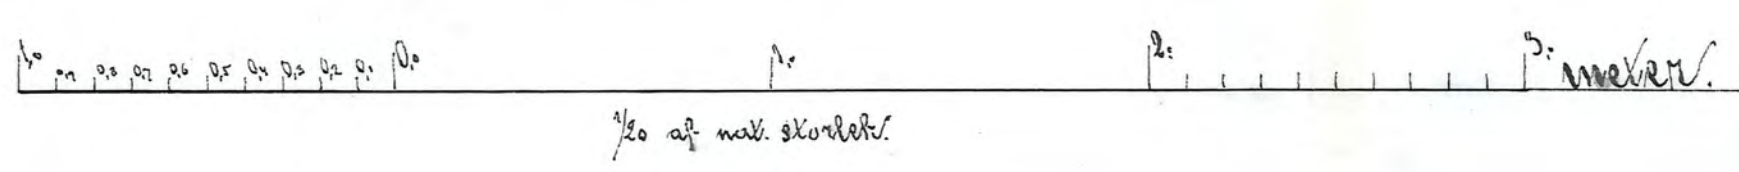

Vidimeras et officio
H. L. L. L. L.

D-4-0008C Kopiering med vidimination 7/70.