




Detalj av anslutning till järnvägstrumma å sträckan B-C.

S.T. sektion 39 + 304.

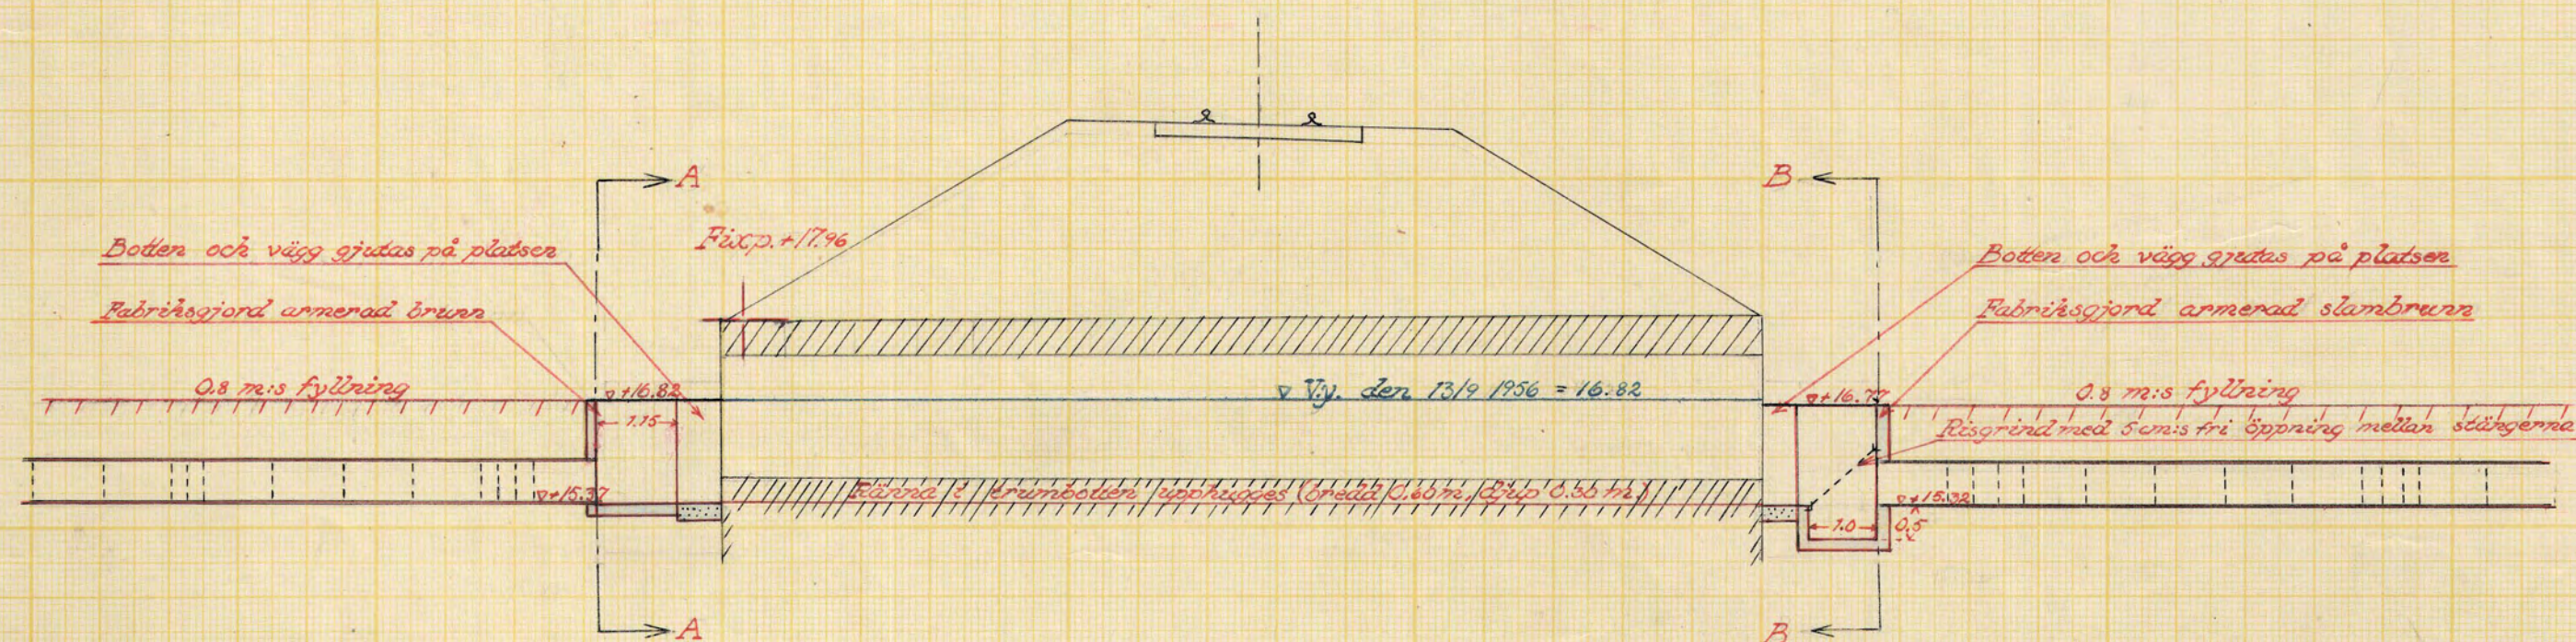

Sektion A-A.

Sektion B-B.

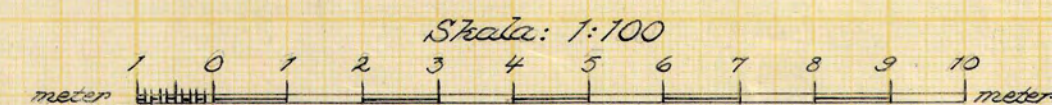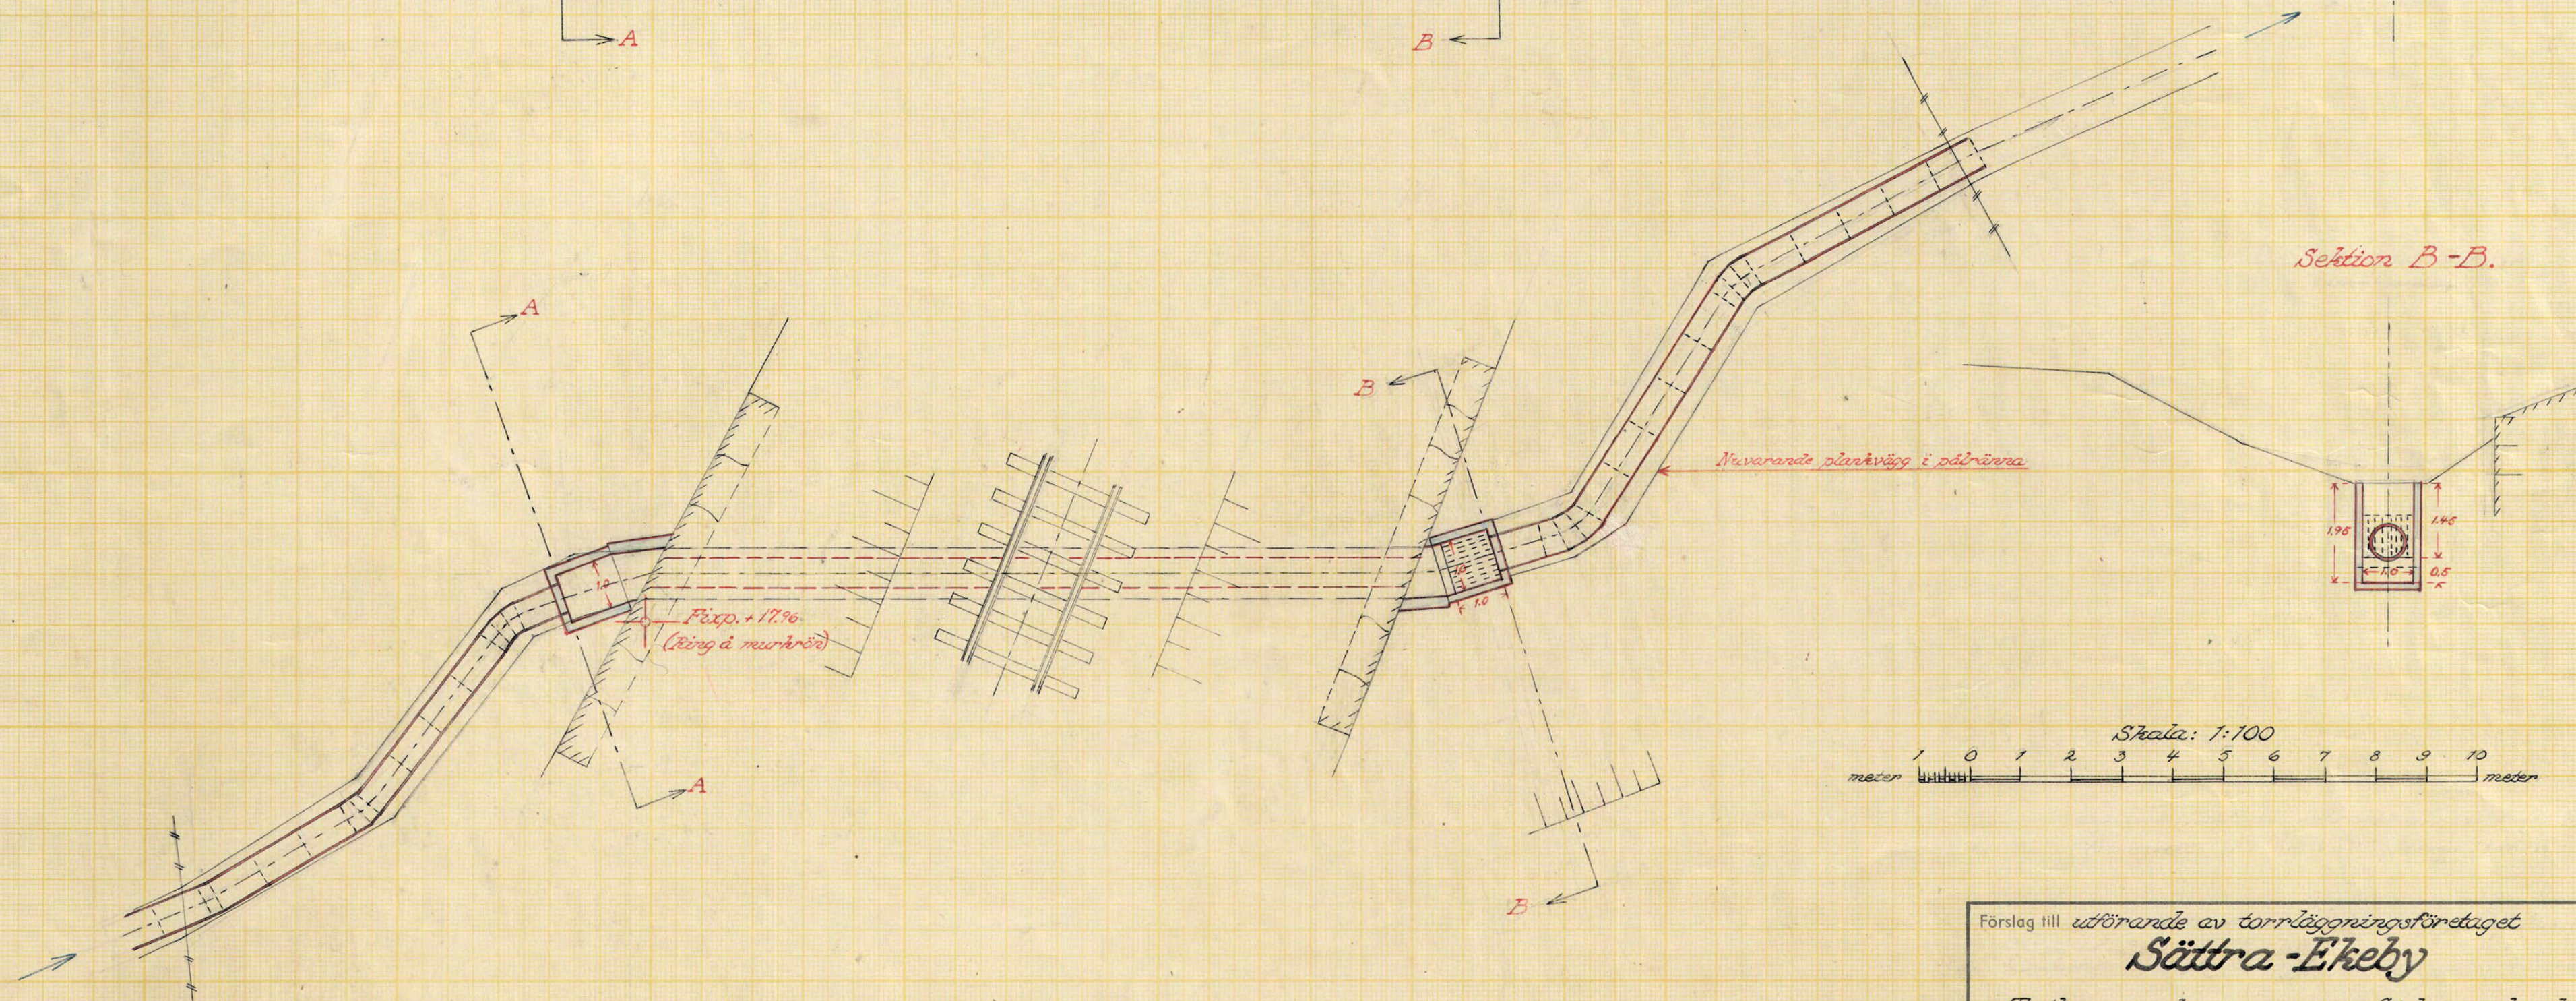

Förslag till utförande av torrlägningsföretaget
Sättra-Ekeby

i Tystberga socken, kommun Södermanlands län
 upprättat åren 1954-1956 i samband med synförrättning enl. vattenlagen av

Antoni Ljungström
 Lantbruksingenjör.

Original
 Kopia

Antal
 ritn. st. 4
 LANTBRUKSSTYRELSENS
 LANTBRUKSNÄMNDENS Nr.
 ARKIV

802