


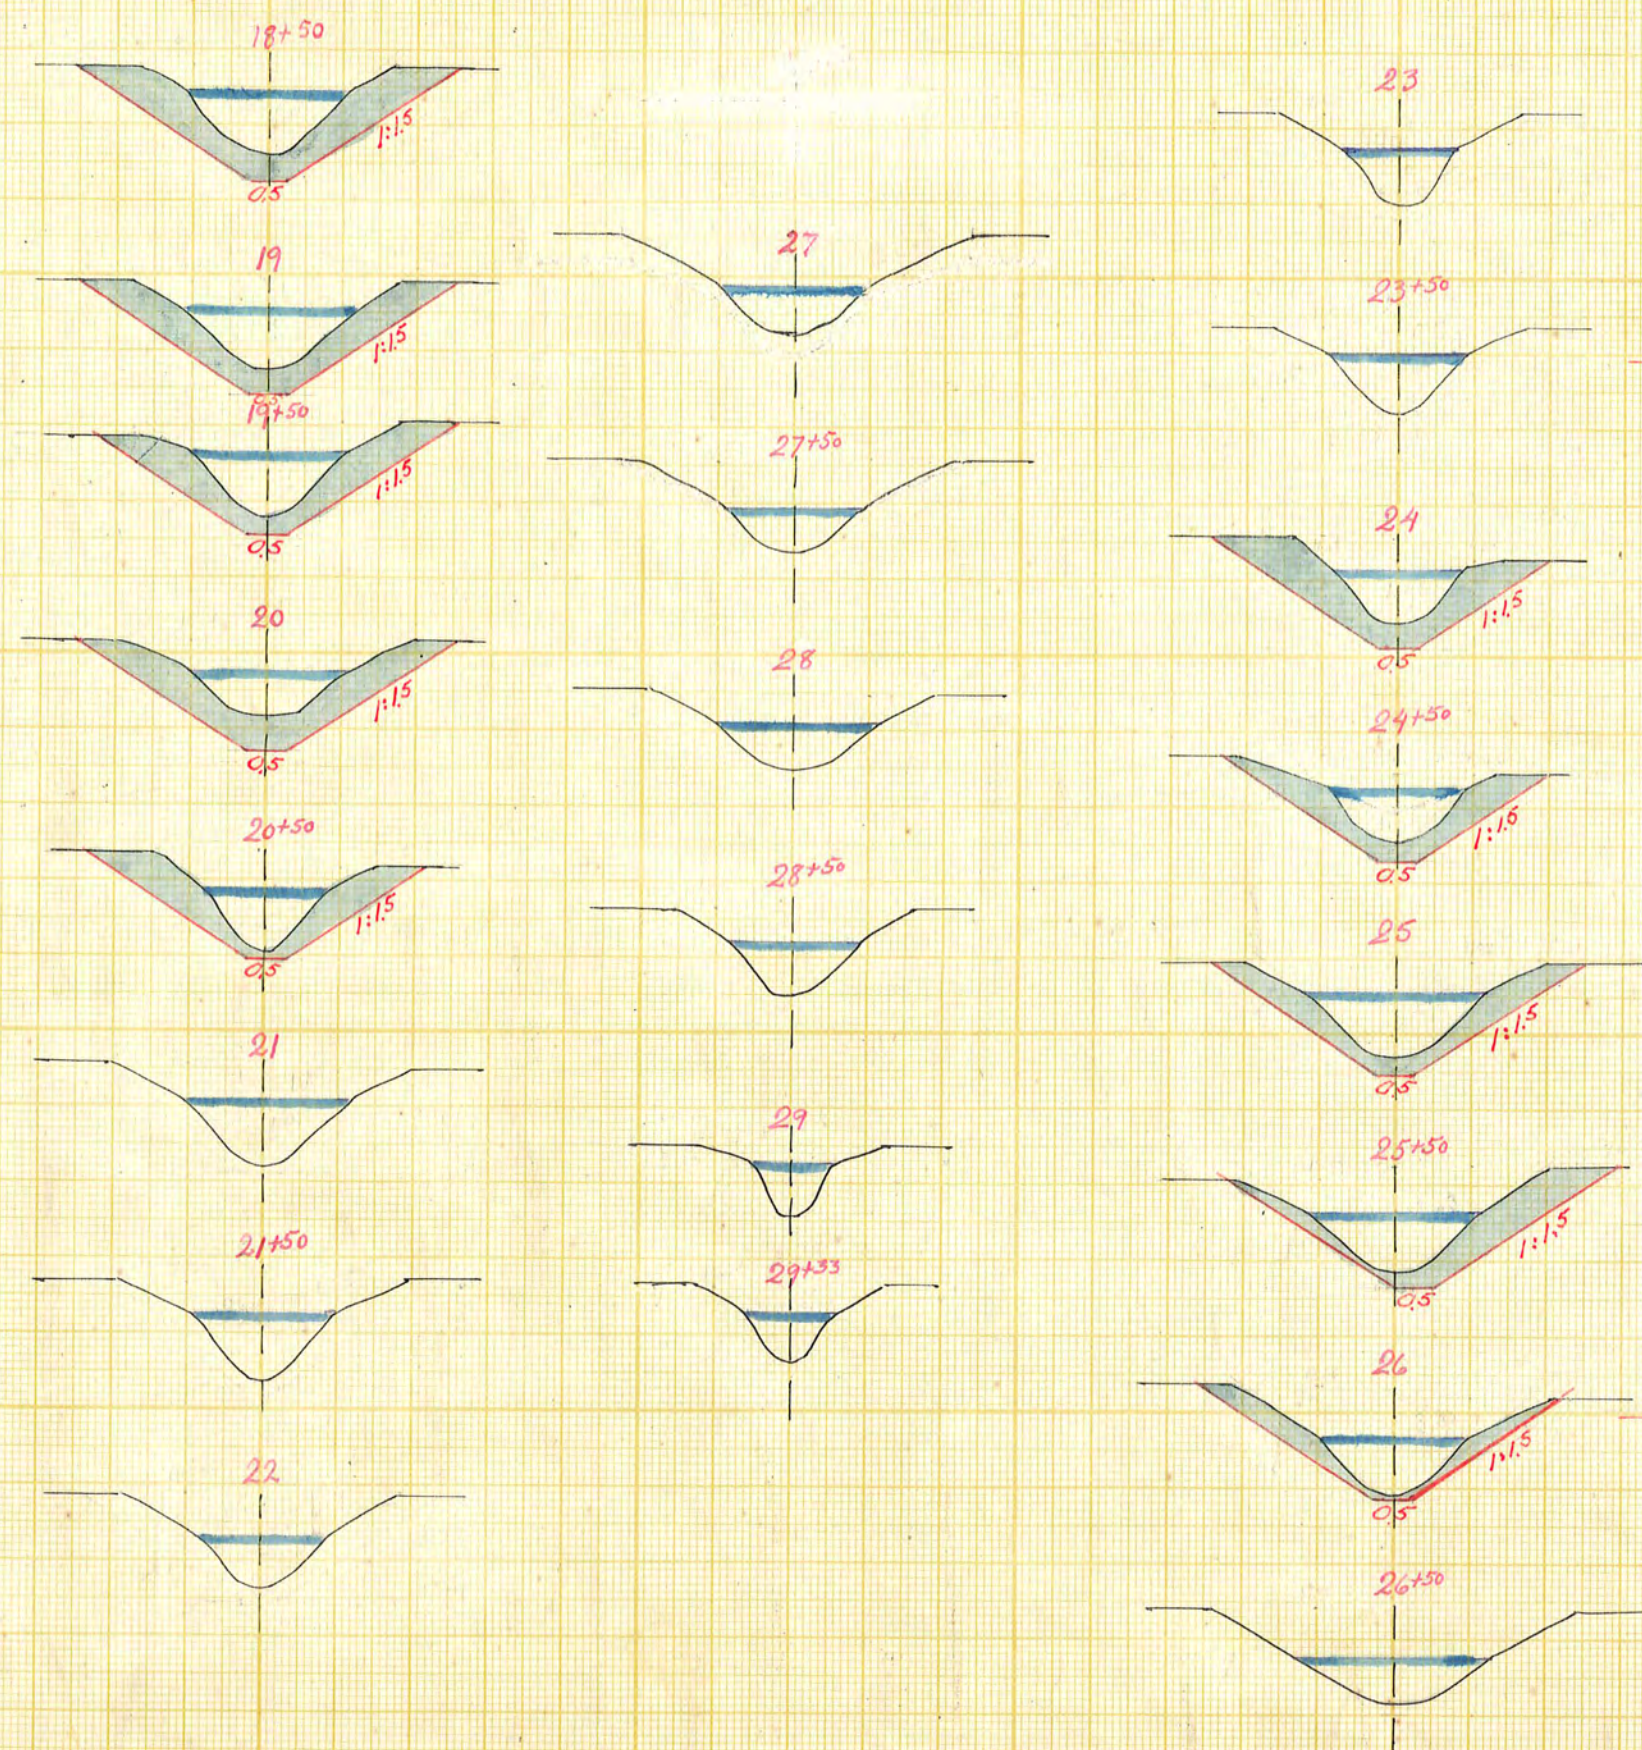


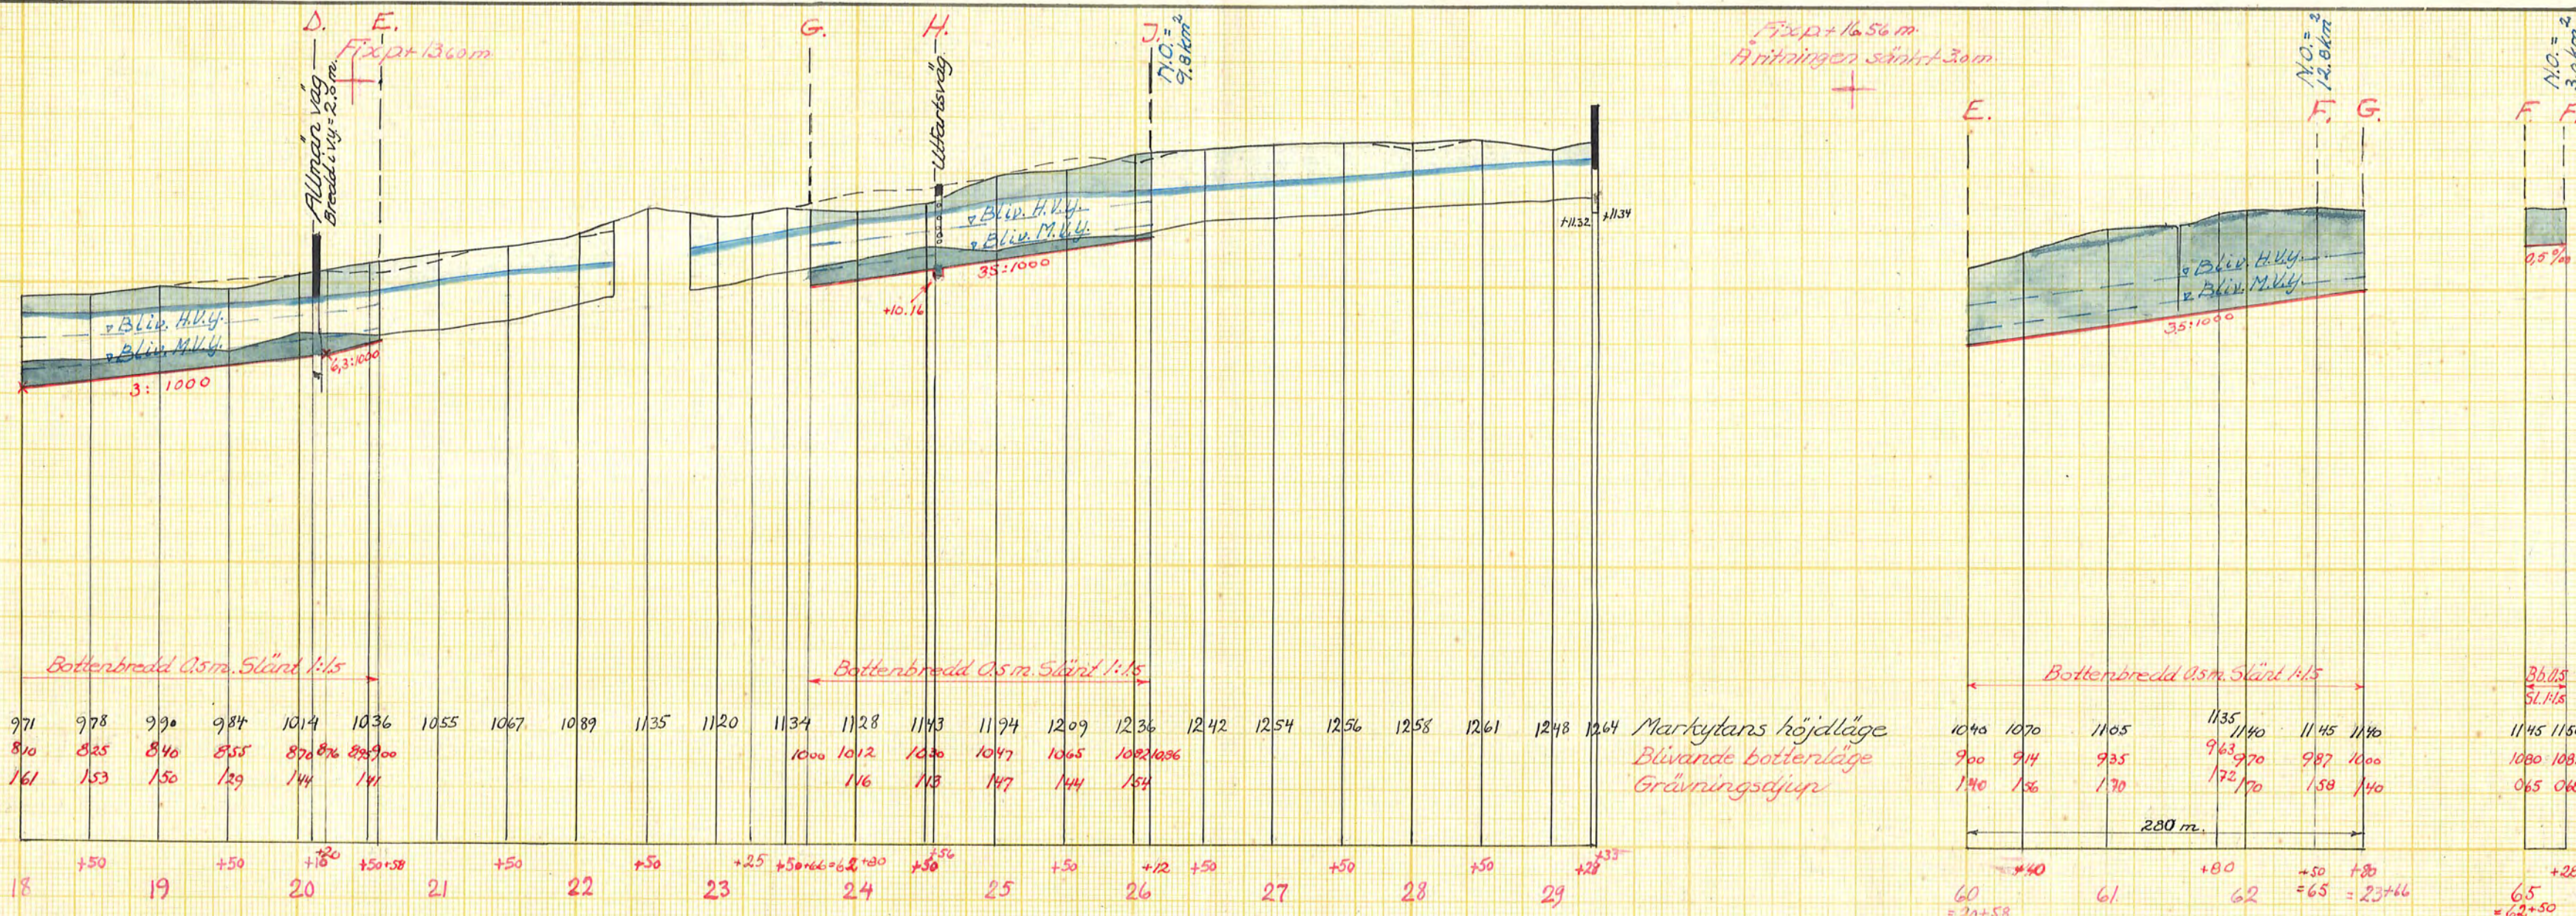


Bro för utfartsväg vid 1+68

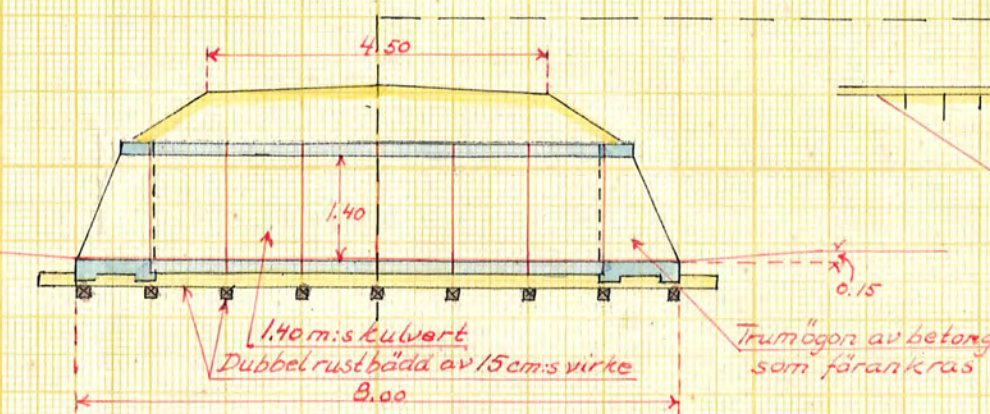


Bro för utfartsväg vid 4+68

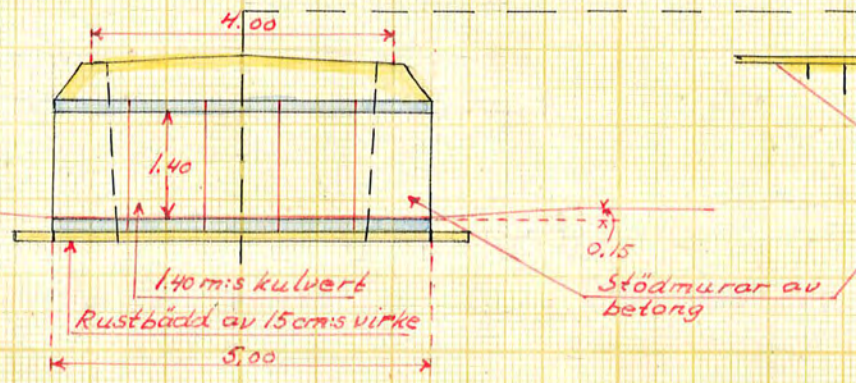

Bro för utfartsväg vid 24+56

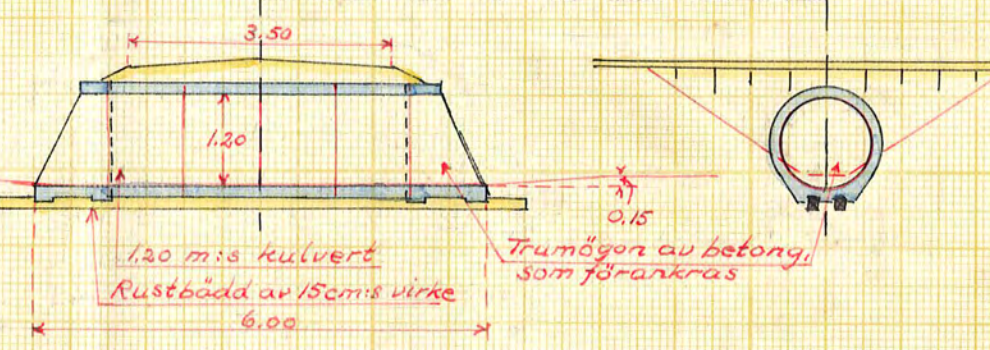

Bro för utfartsväg vid 15+16

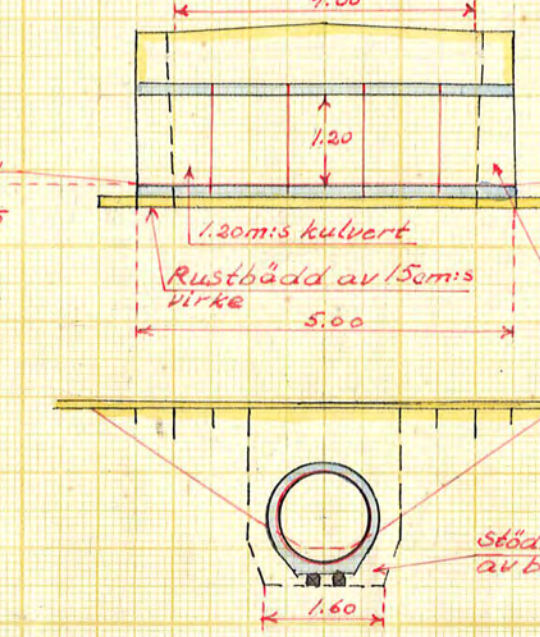

Förslag till utförande av torrlägningsföretaget
Smedby-Skyttinge
 i Tunbo socken (när) av Södermanlands län
 upprättat år (en) 1955-56 (utan) samband med synförrättning enl. vattenlagen av
 Original
 Kopie
 Martin Skyttinge
 Statens lantbruksingenjör
 (Titel)
 Antal ritn. st. 4 Arkivnummer 803