
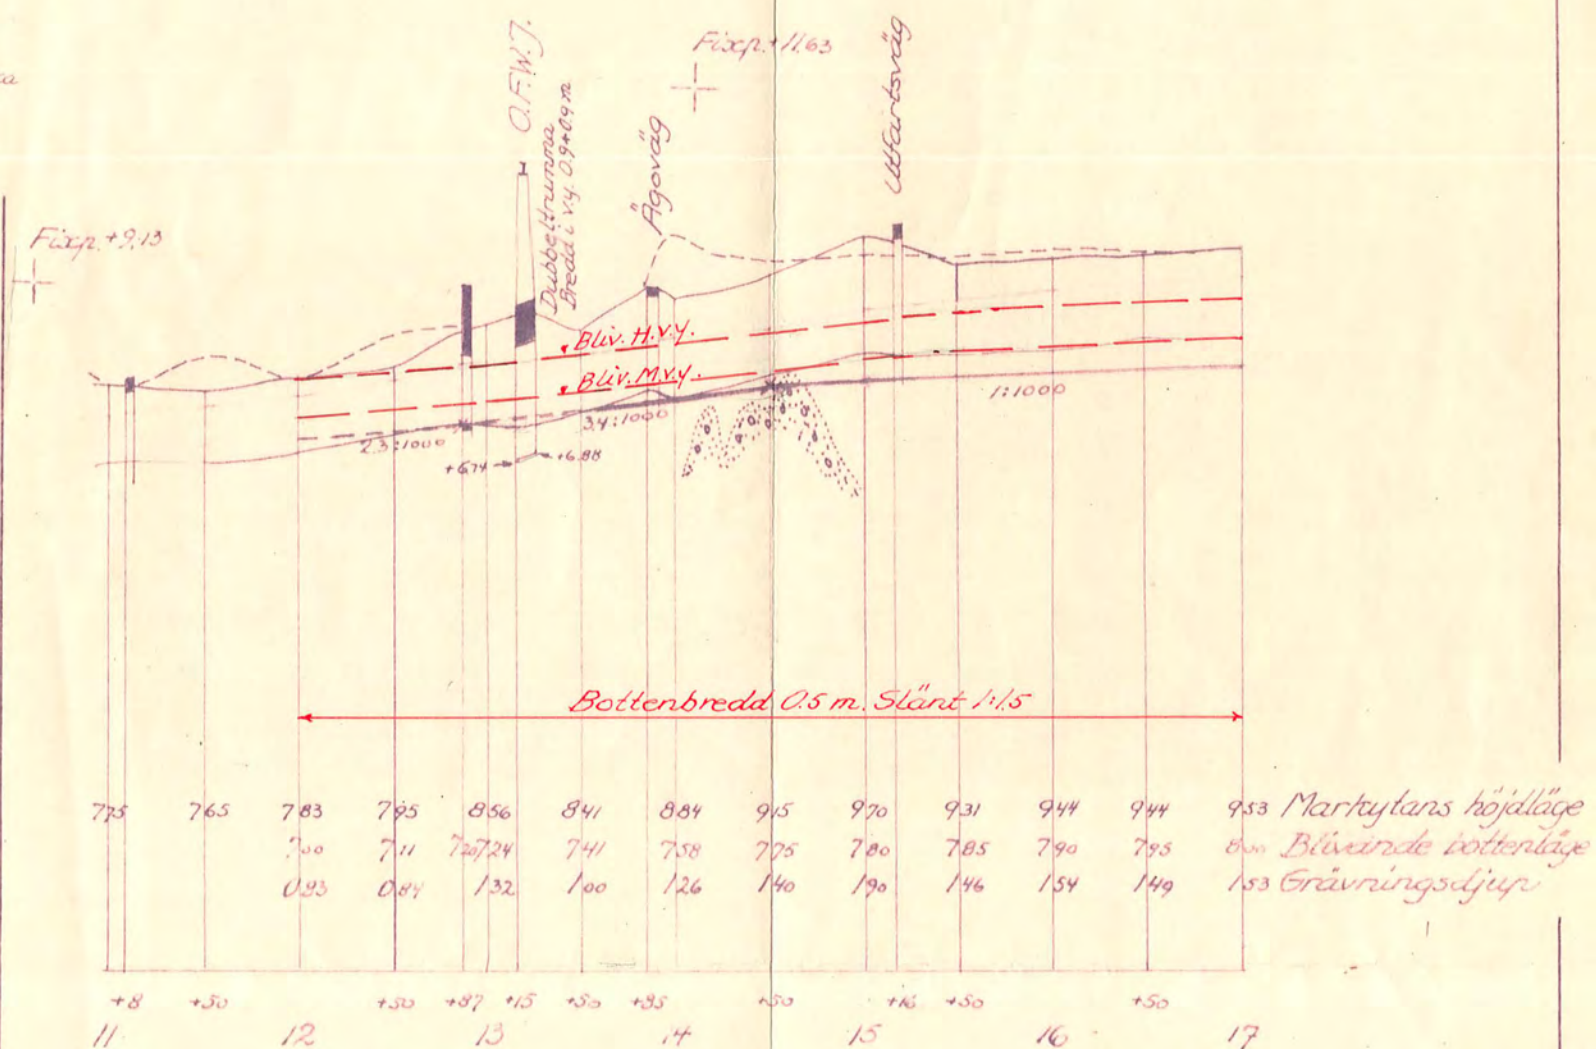


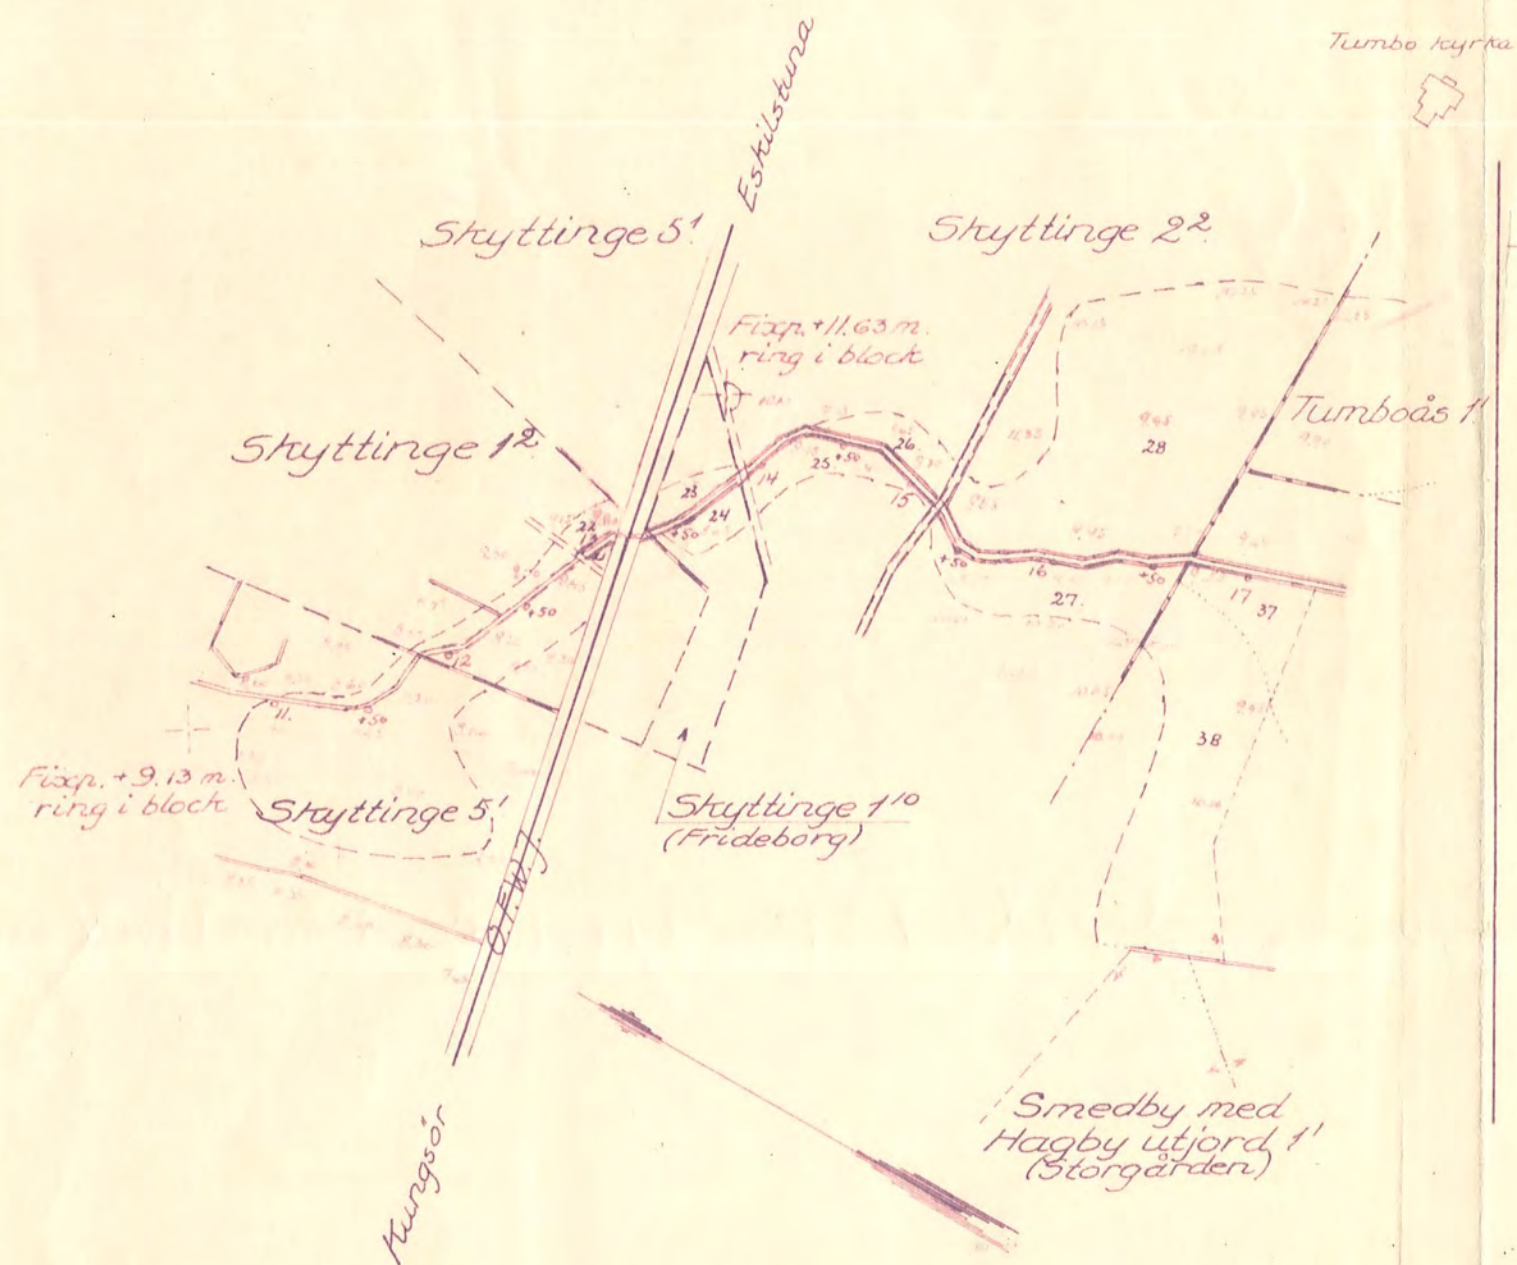


Godkännes i vad företaget berör Oxelösund-
Flen-Wästmanlands Järnväg.

Stockholm den 9 april 1956.

KUNGL. VÄG- OCH VATTENBYGGNADSSTYRELSEN
Järnvägsavdelningen

Lincoln

Einar Fredrikson

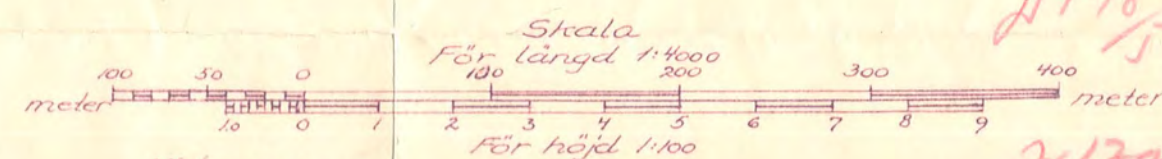

Utdrag av:

utförande av torrläggningsföretaget

Smedby-Skyttinge

Turnbo socken, Södermanlands

UPPER AIA = 1955-1956

Martin Livingston

Statens landbruksingenjör.

Höjdsiffror enligt Sveriges officiella höjdsystem

2198
56
400 meter
9
2130