


Åsäter


Åsätter 1³

Vedeby 1⁴
(Kocktorp)

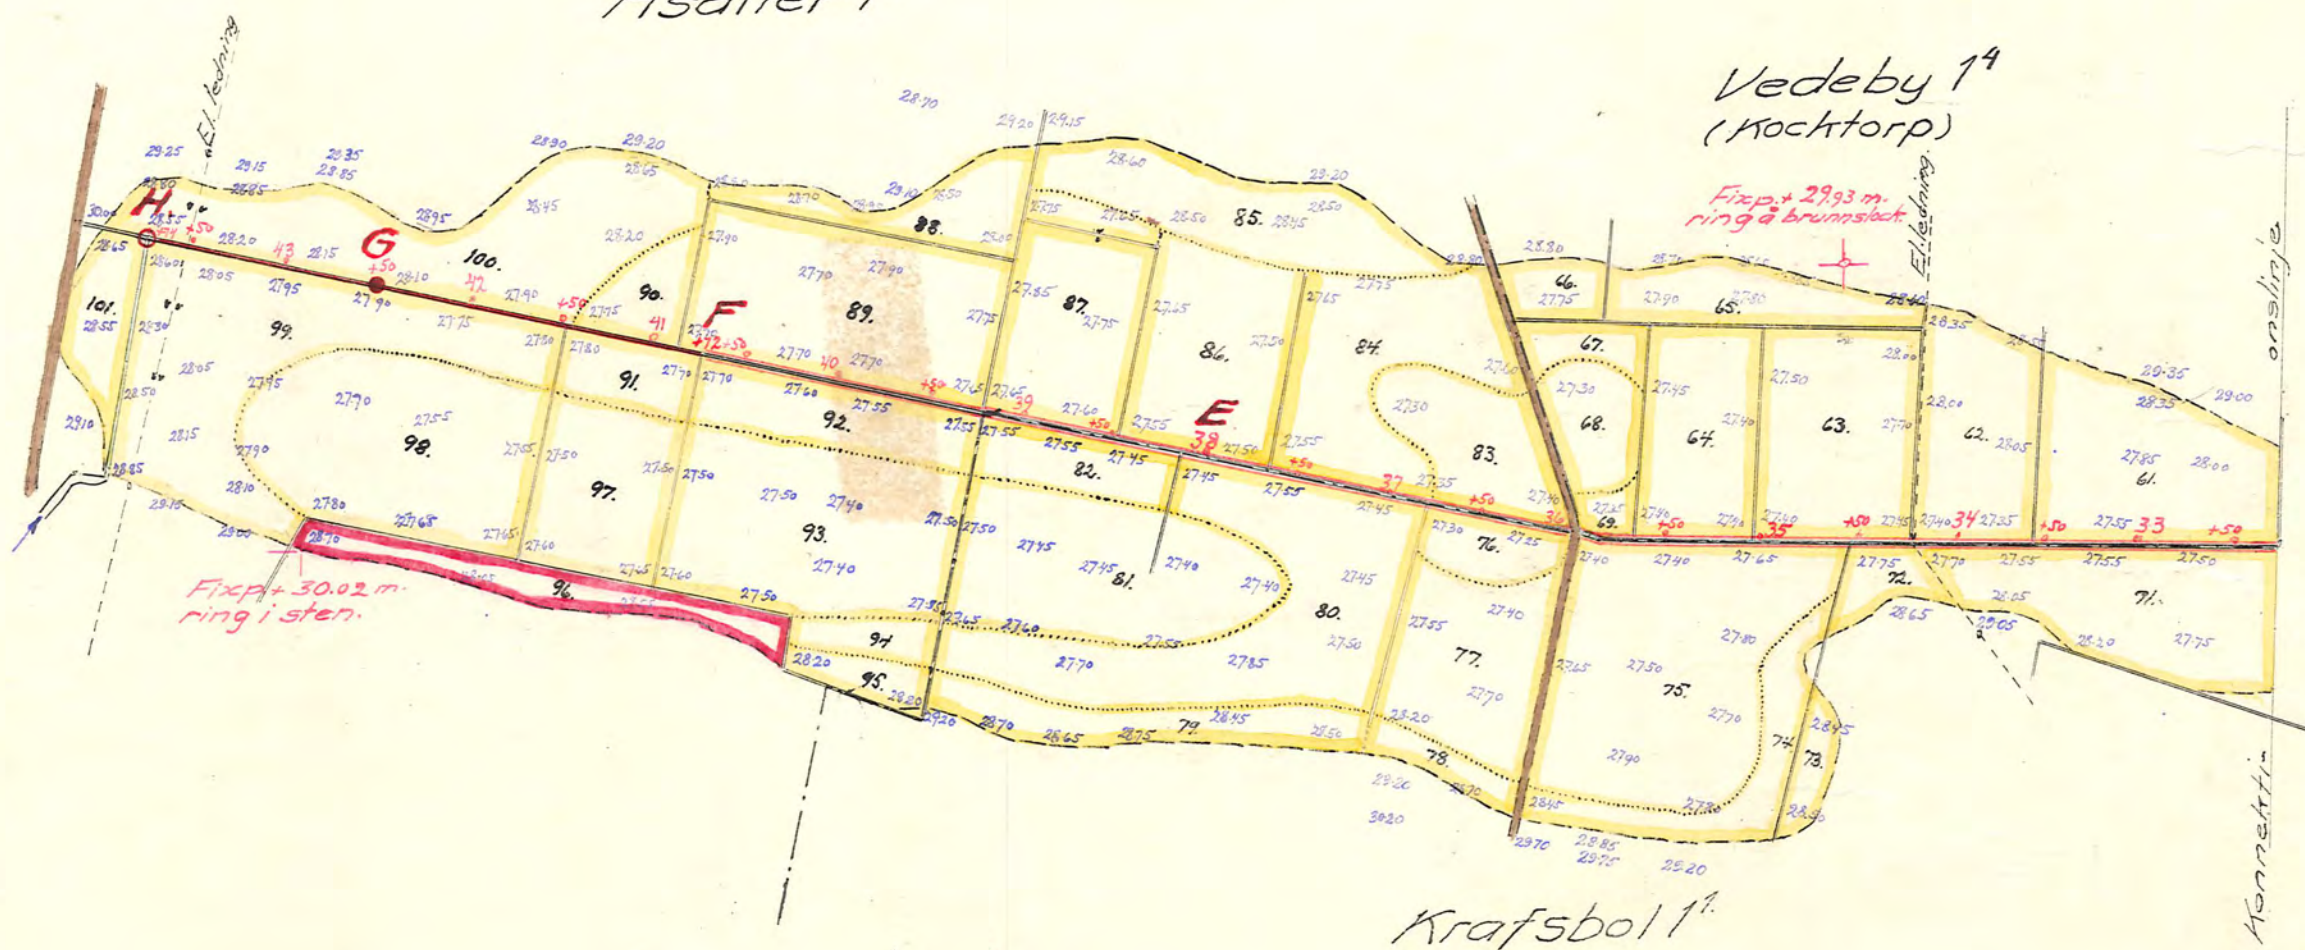

Krafsbol 1¹

Skala 1:4000.

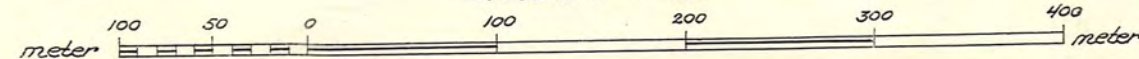

FÖRSLAG TILL utförande av torrlägningsföretaget

Åsätter-Vedeby

i Björktvits socken, Södermanlands

LÄN

UPPRÄTTAT ÅR 1955-1956 I SAMBAND MED SYNEFÖRRÄTTNING ENL. VATTENLAGEN AV

ORIGINAL
KÖPA

Martin Tingström
(NAMN)

Statens lantbruksingenjör.
(TITEL)

ANTAL RITN. ST. 6

KUNGL. LANTBRUKS-
STYRELSENS ARKIV

Nr

804

Höjdsiffror enligt Sveriges officiella höjdsystem.