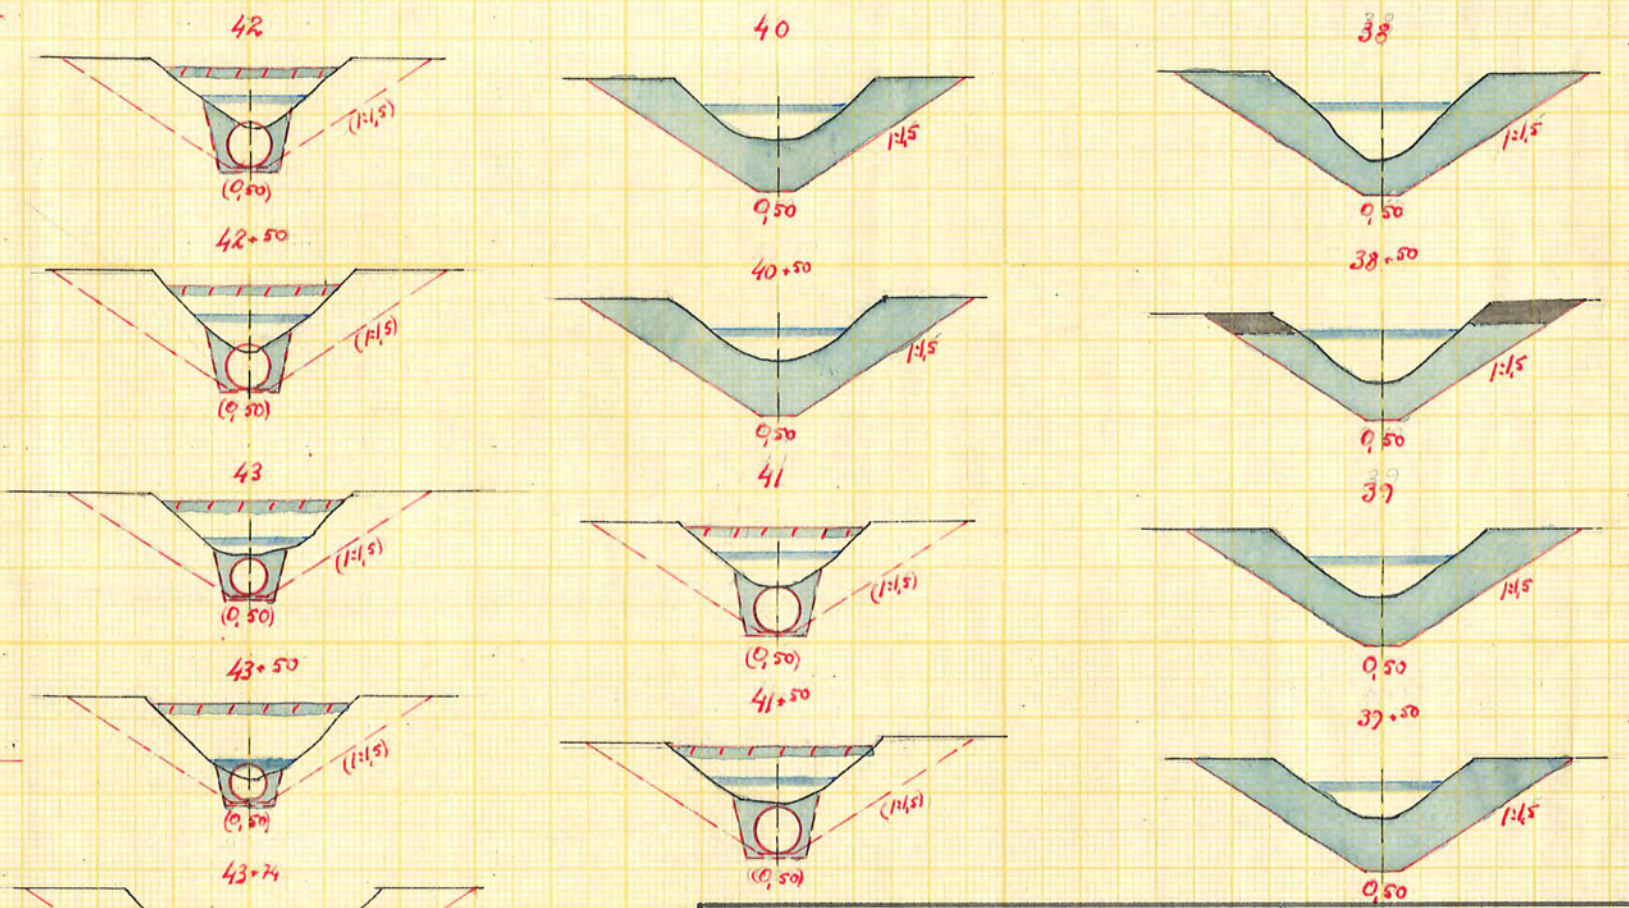
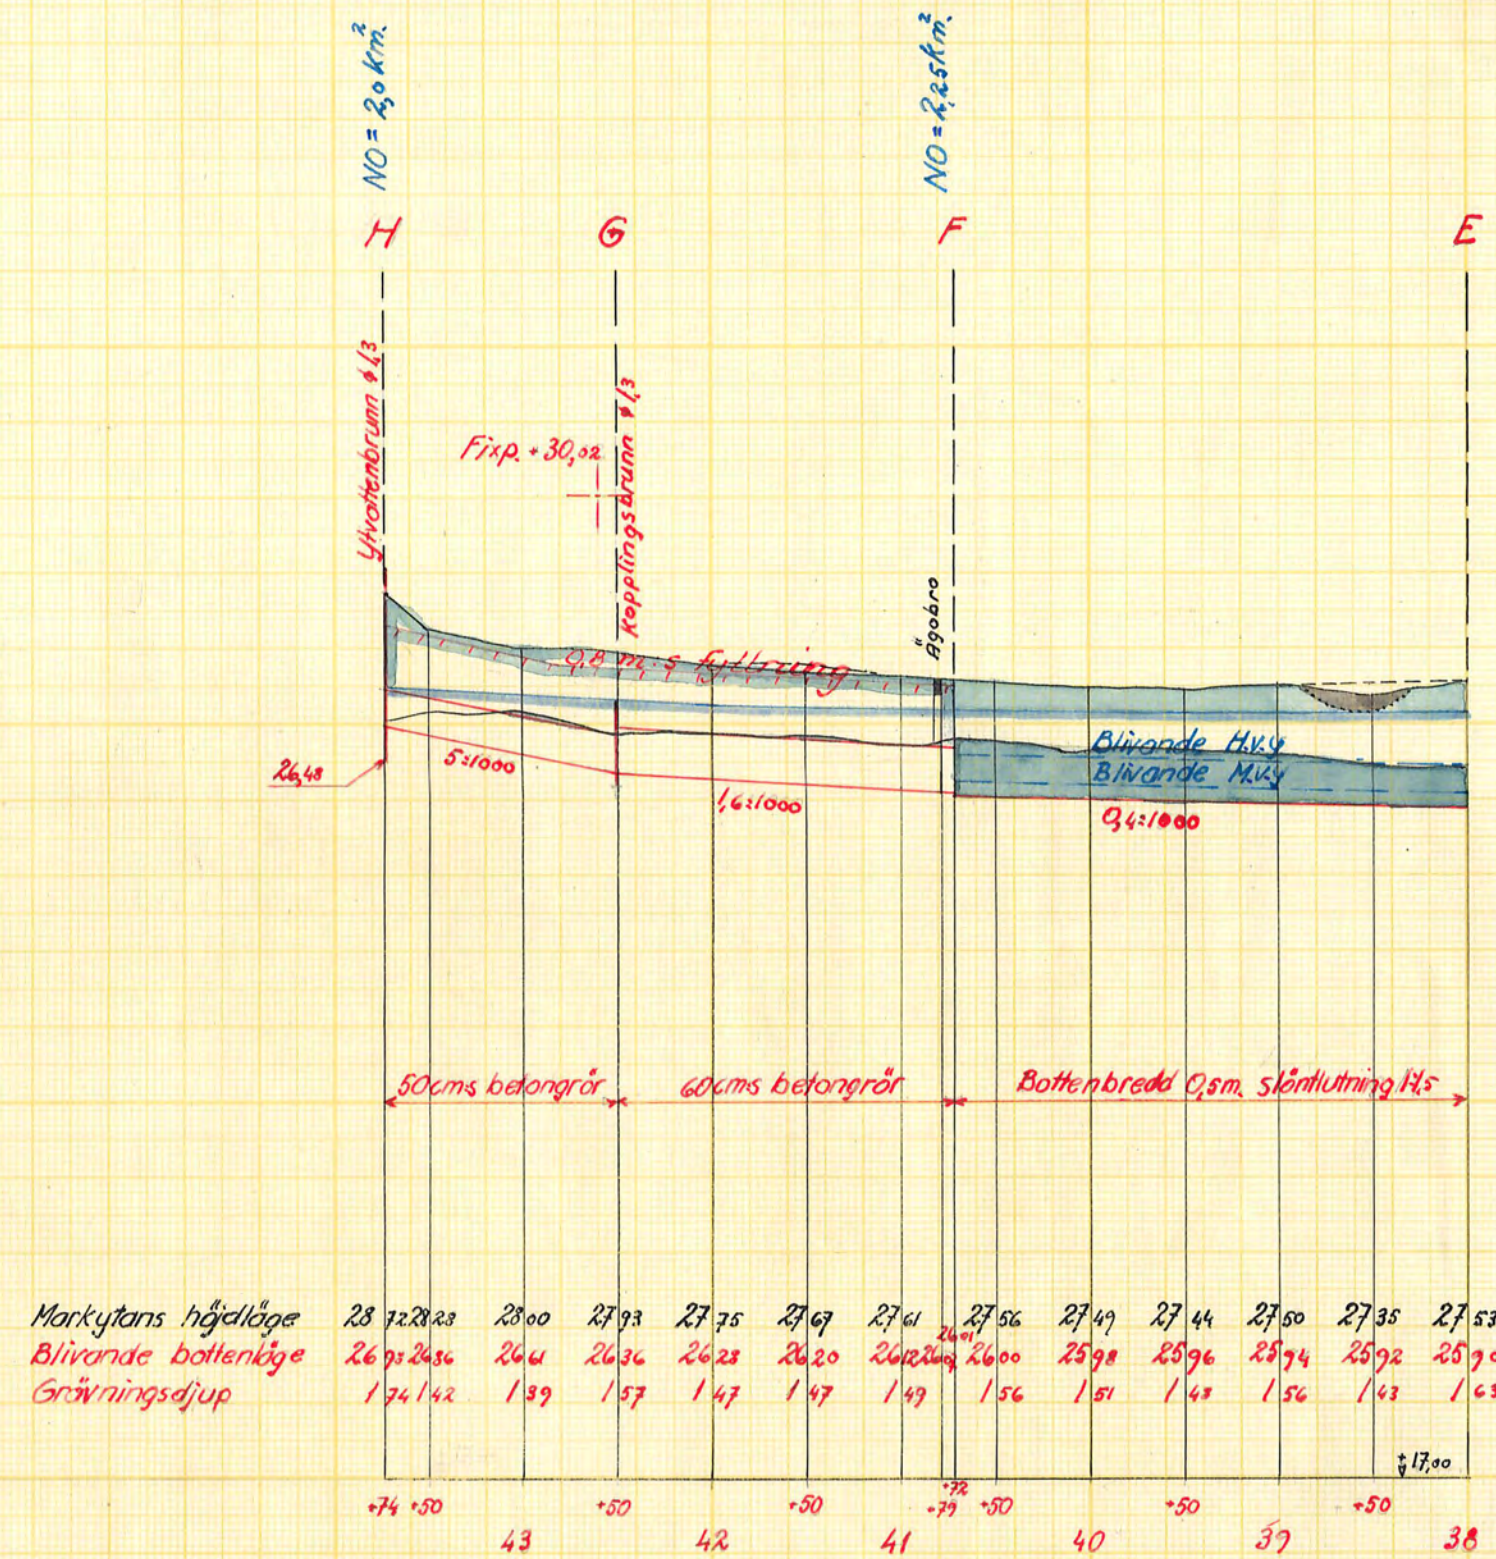
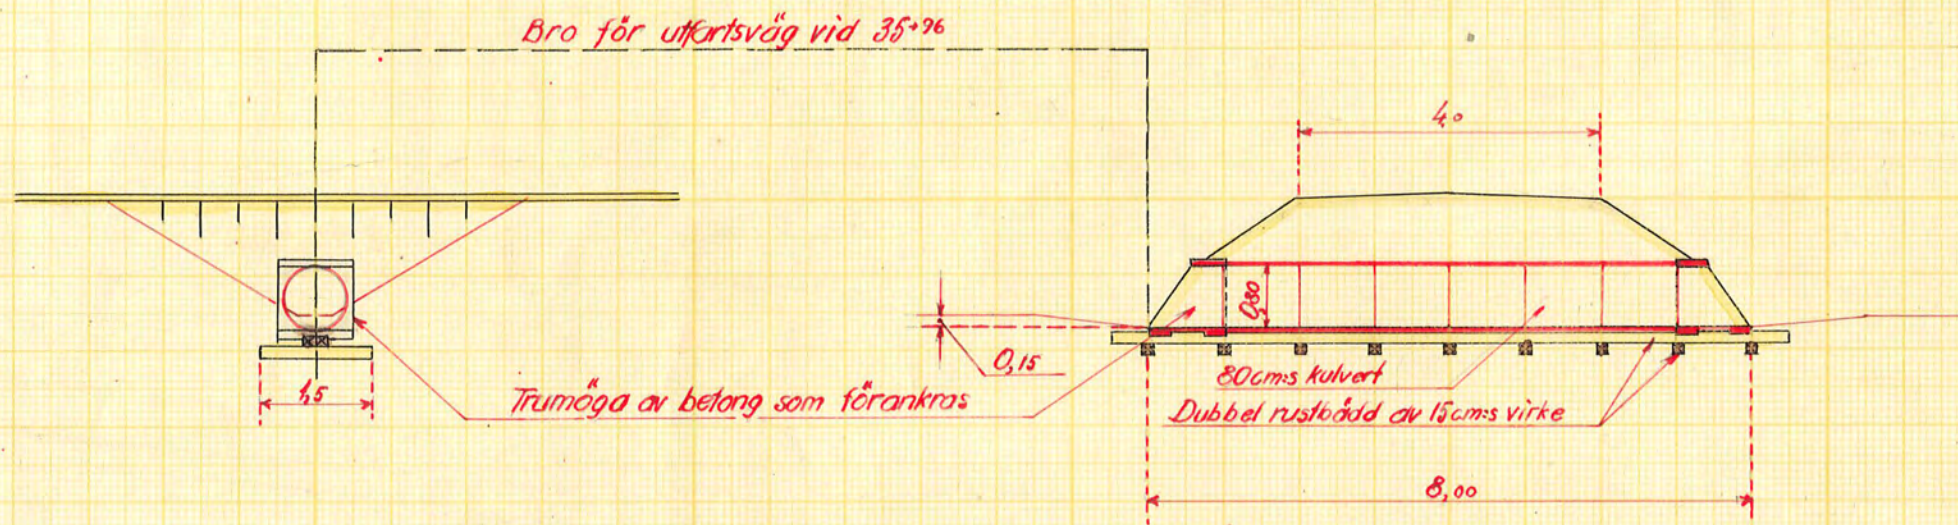
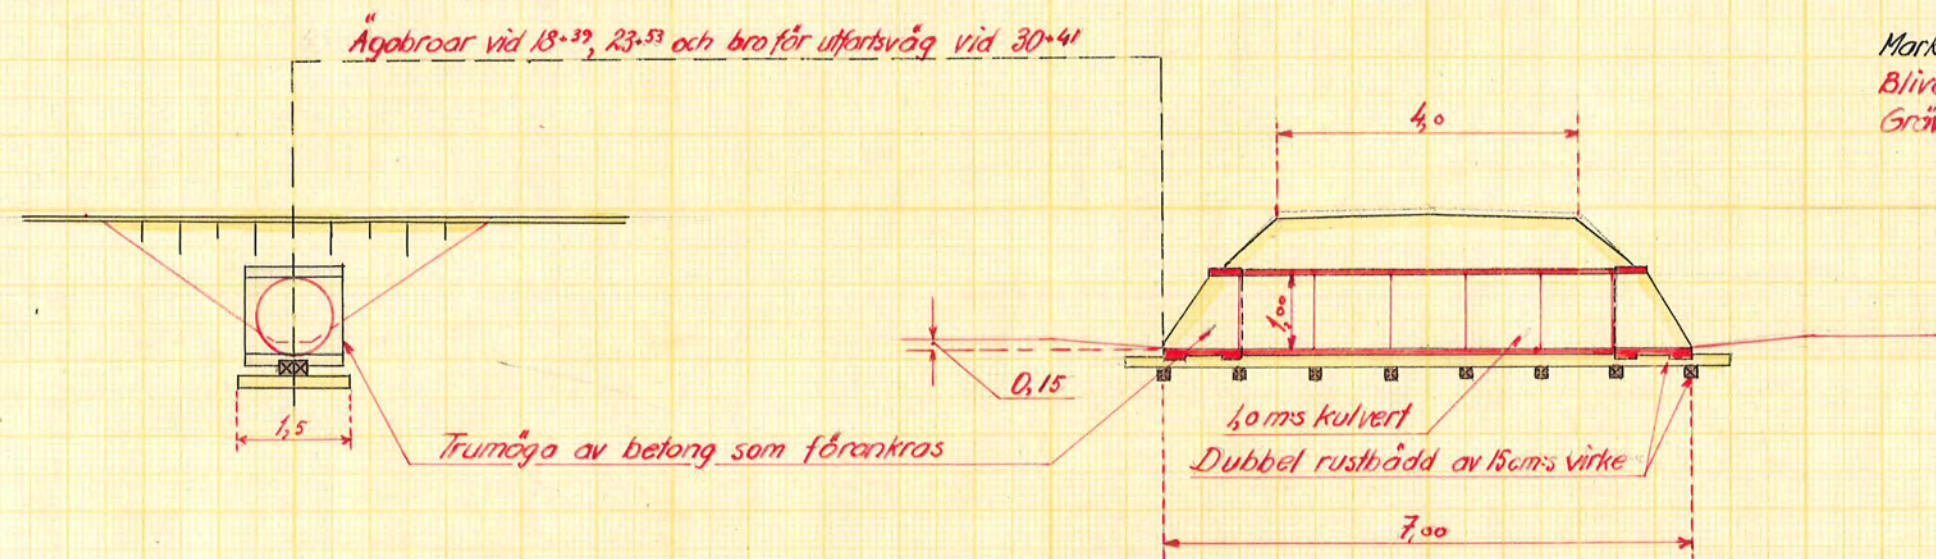
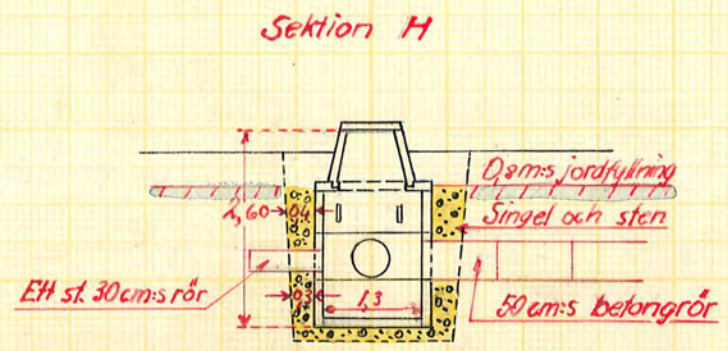
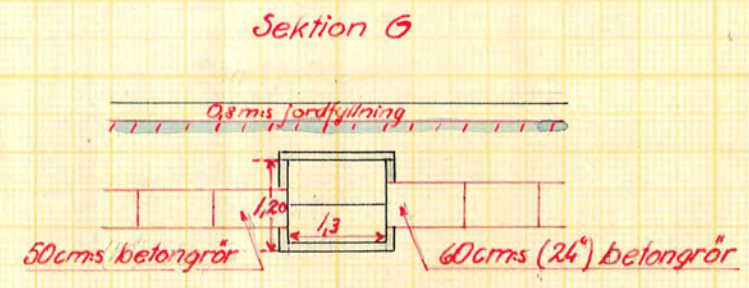
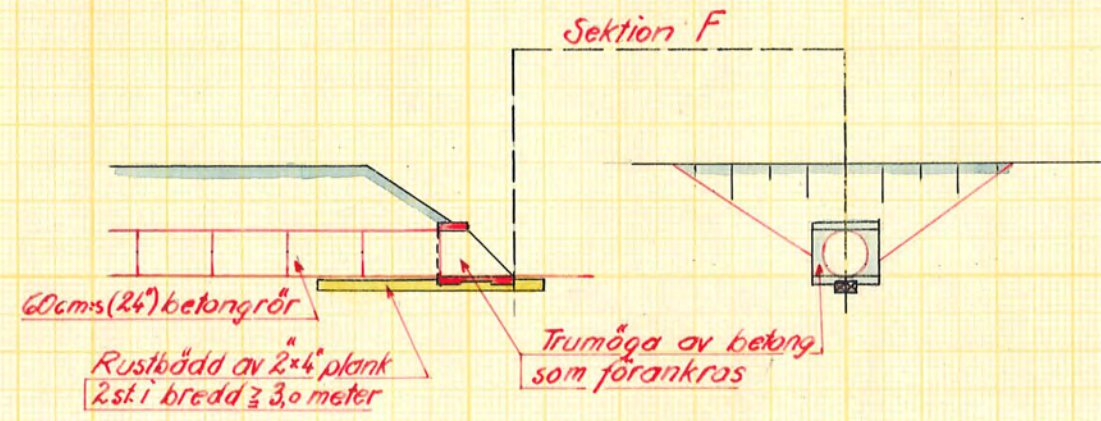


Förslag till utförande av torrlägningsföretaget

Åsätter-Vedeby

i Björkviks socker, kommun Södermanlands län

upprättat åren 1955-1956 i samband med syneförrättning enl. vattenlagen av

Anders Ljungström

Original

Kopier

Antal ritn. st. 6

LANTBRUKSSTYRELSENS LANTBRUKSNÄMNDENS ARKIV

Nr 804

Statens Lantbruksingenjör