
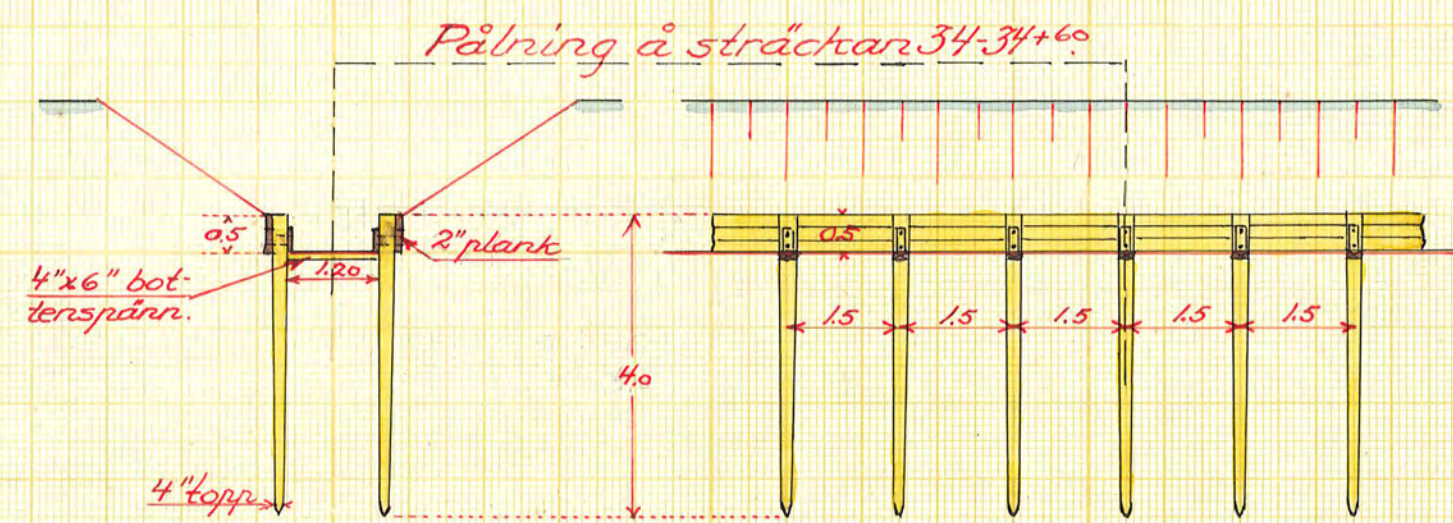
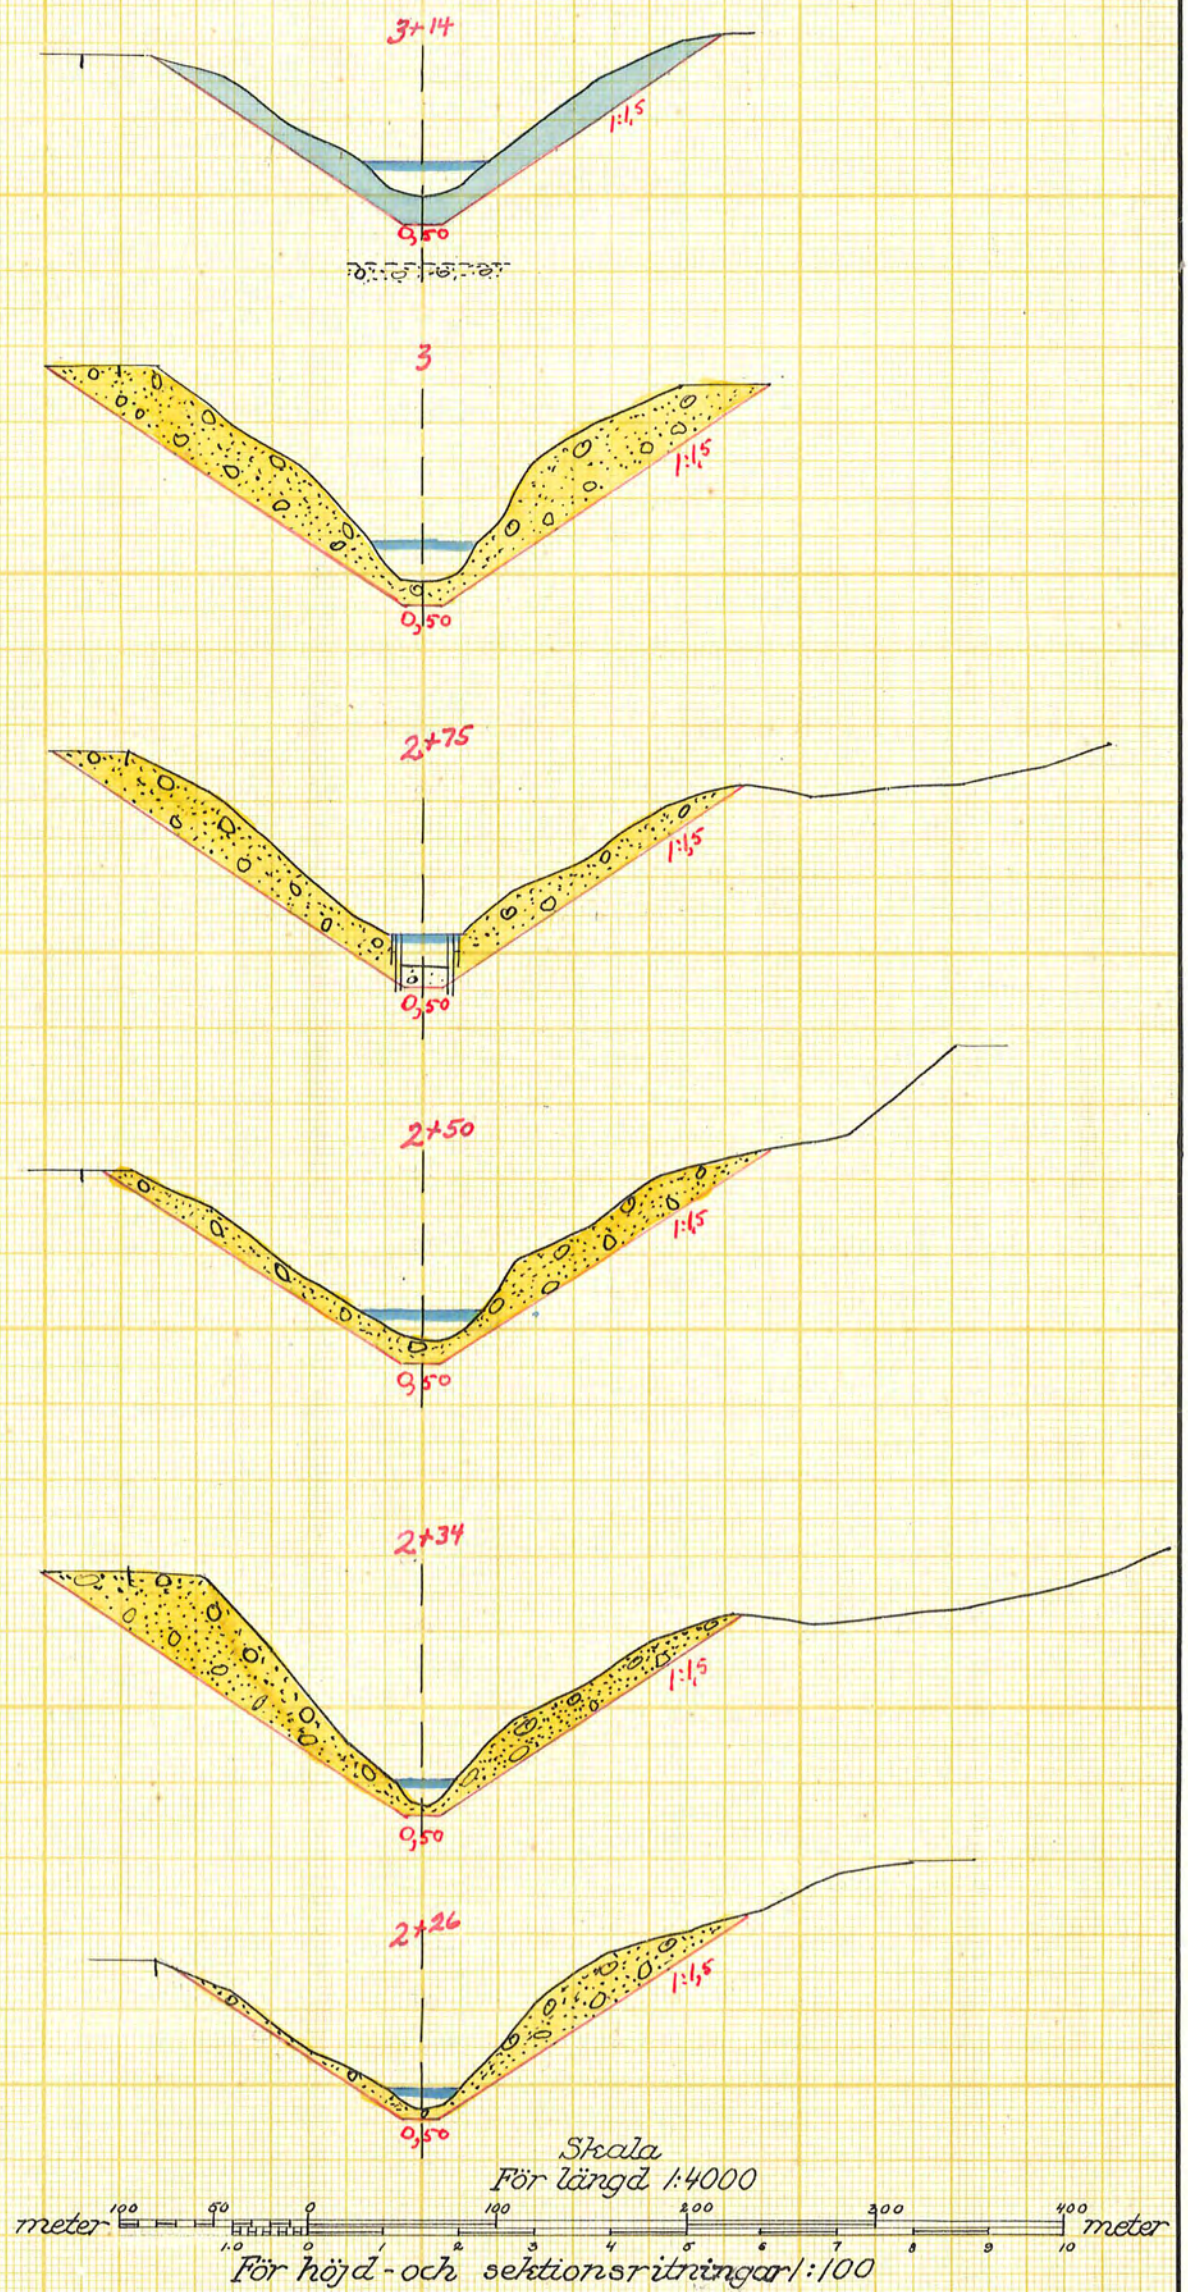


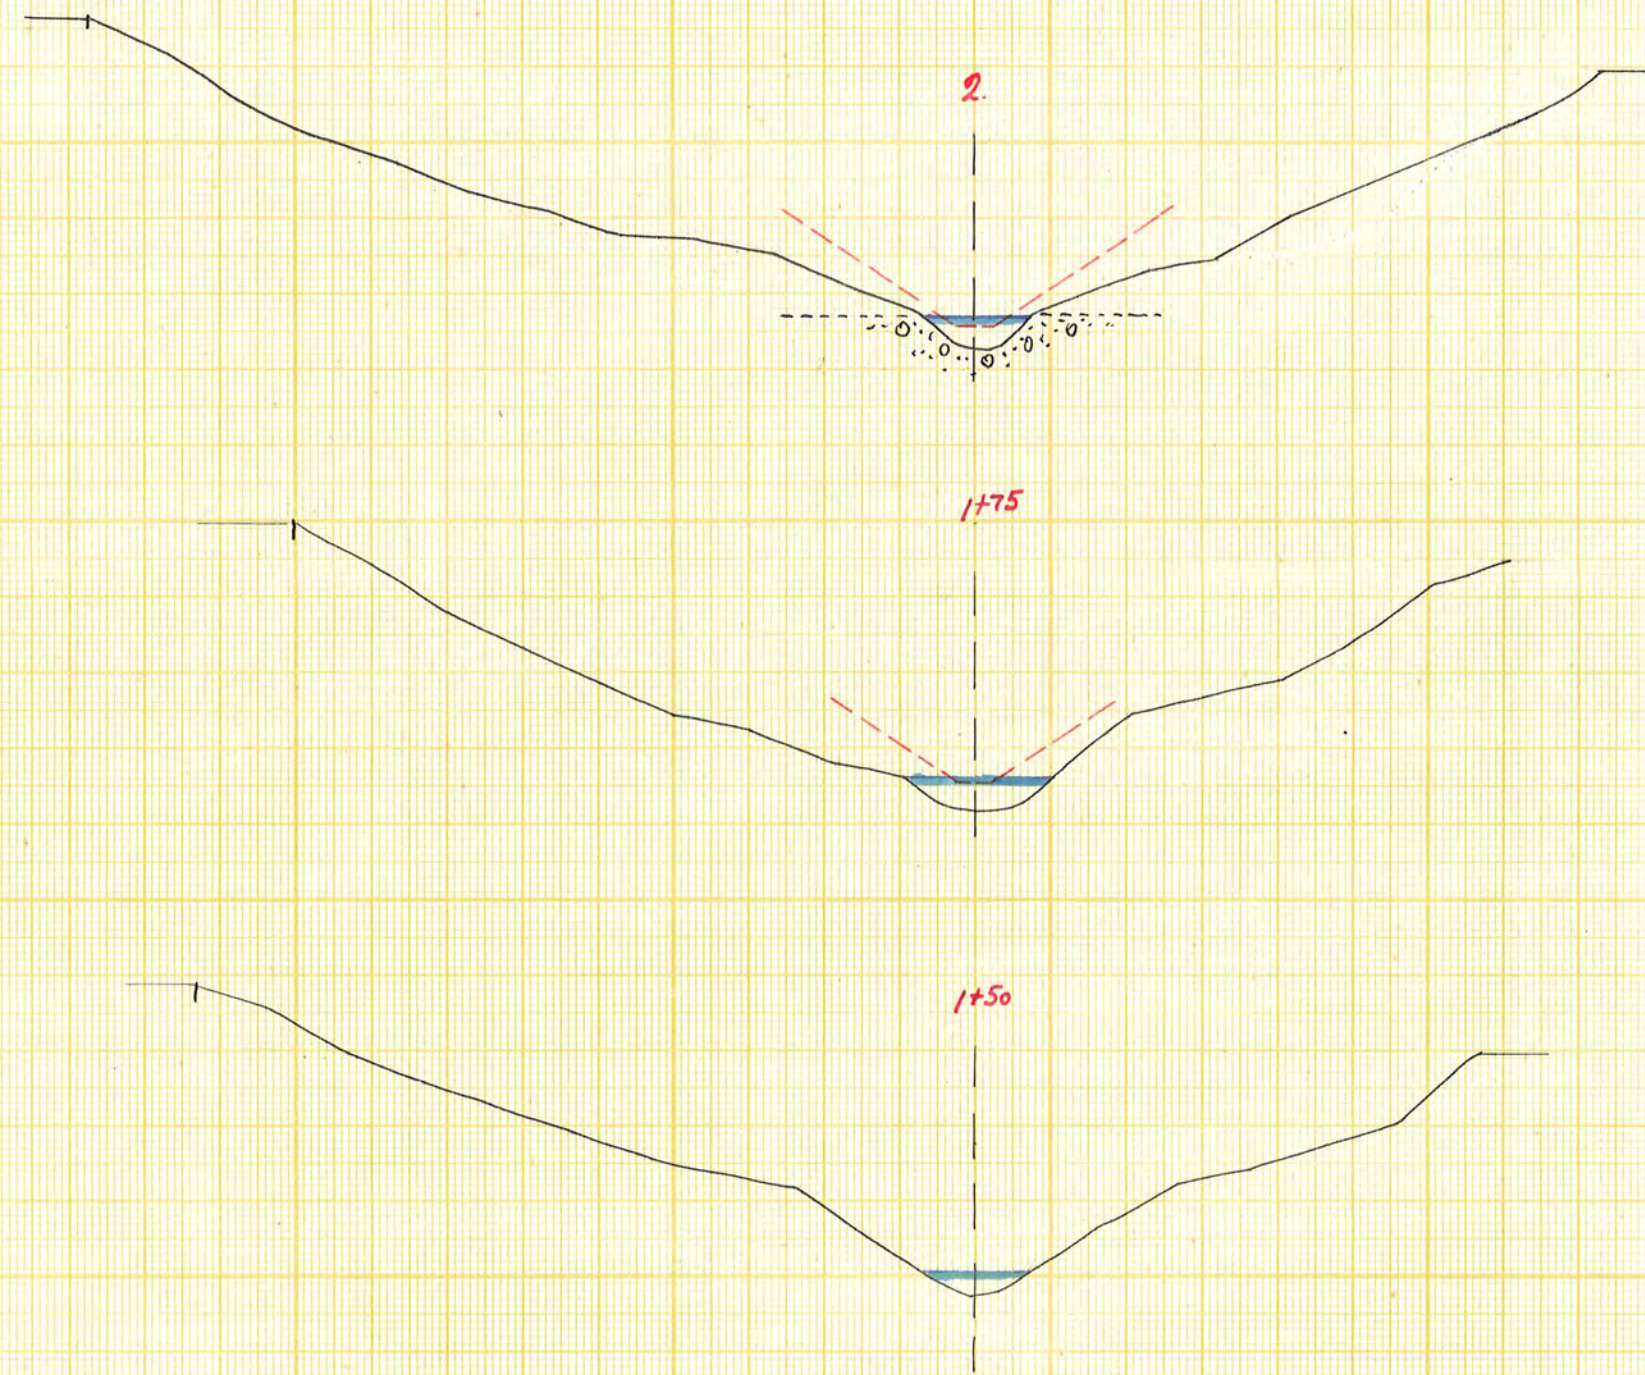

Förslag till utförande av torrlägningsföretaget

Åsätter-Vedeby

i Björkviks socken (när) av Södermanlands län

upprättat år (en) 1855-1856 {utan} samband med syneförrättning enl. vattenlagen av

Original Kopie

Martin Ljungström
(Namn)

Statens lantbruksingenjör
(Titel)

Antal ritn. st. 6 Arkivnummer 804