Blad 2.

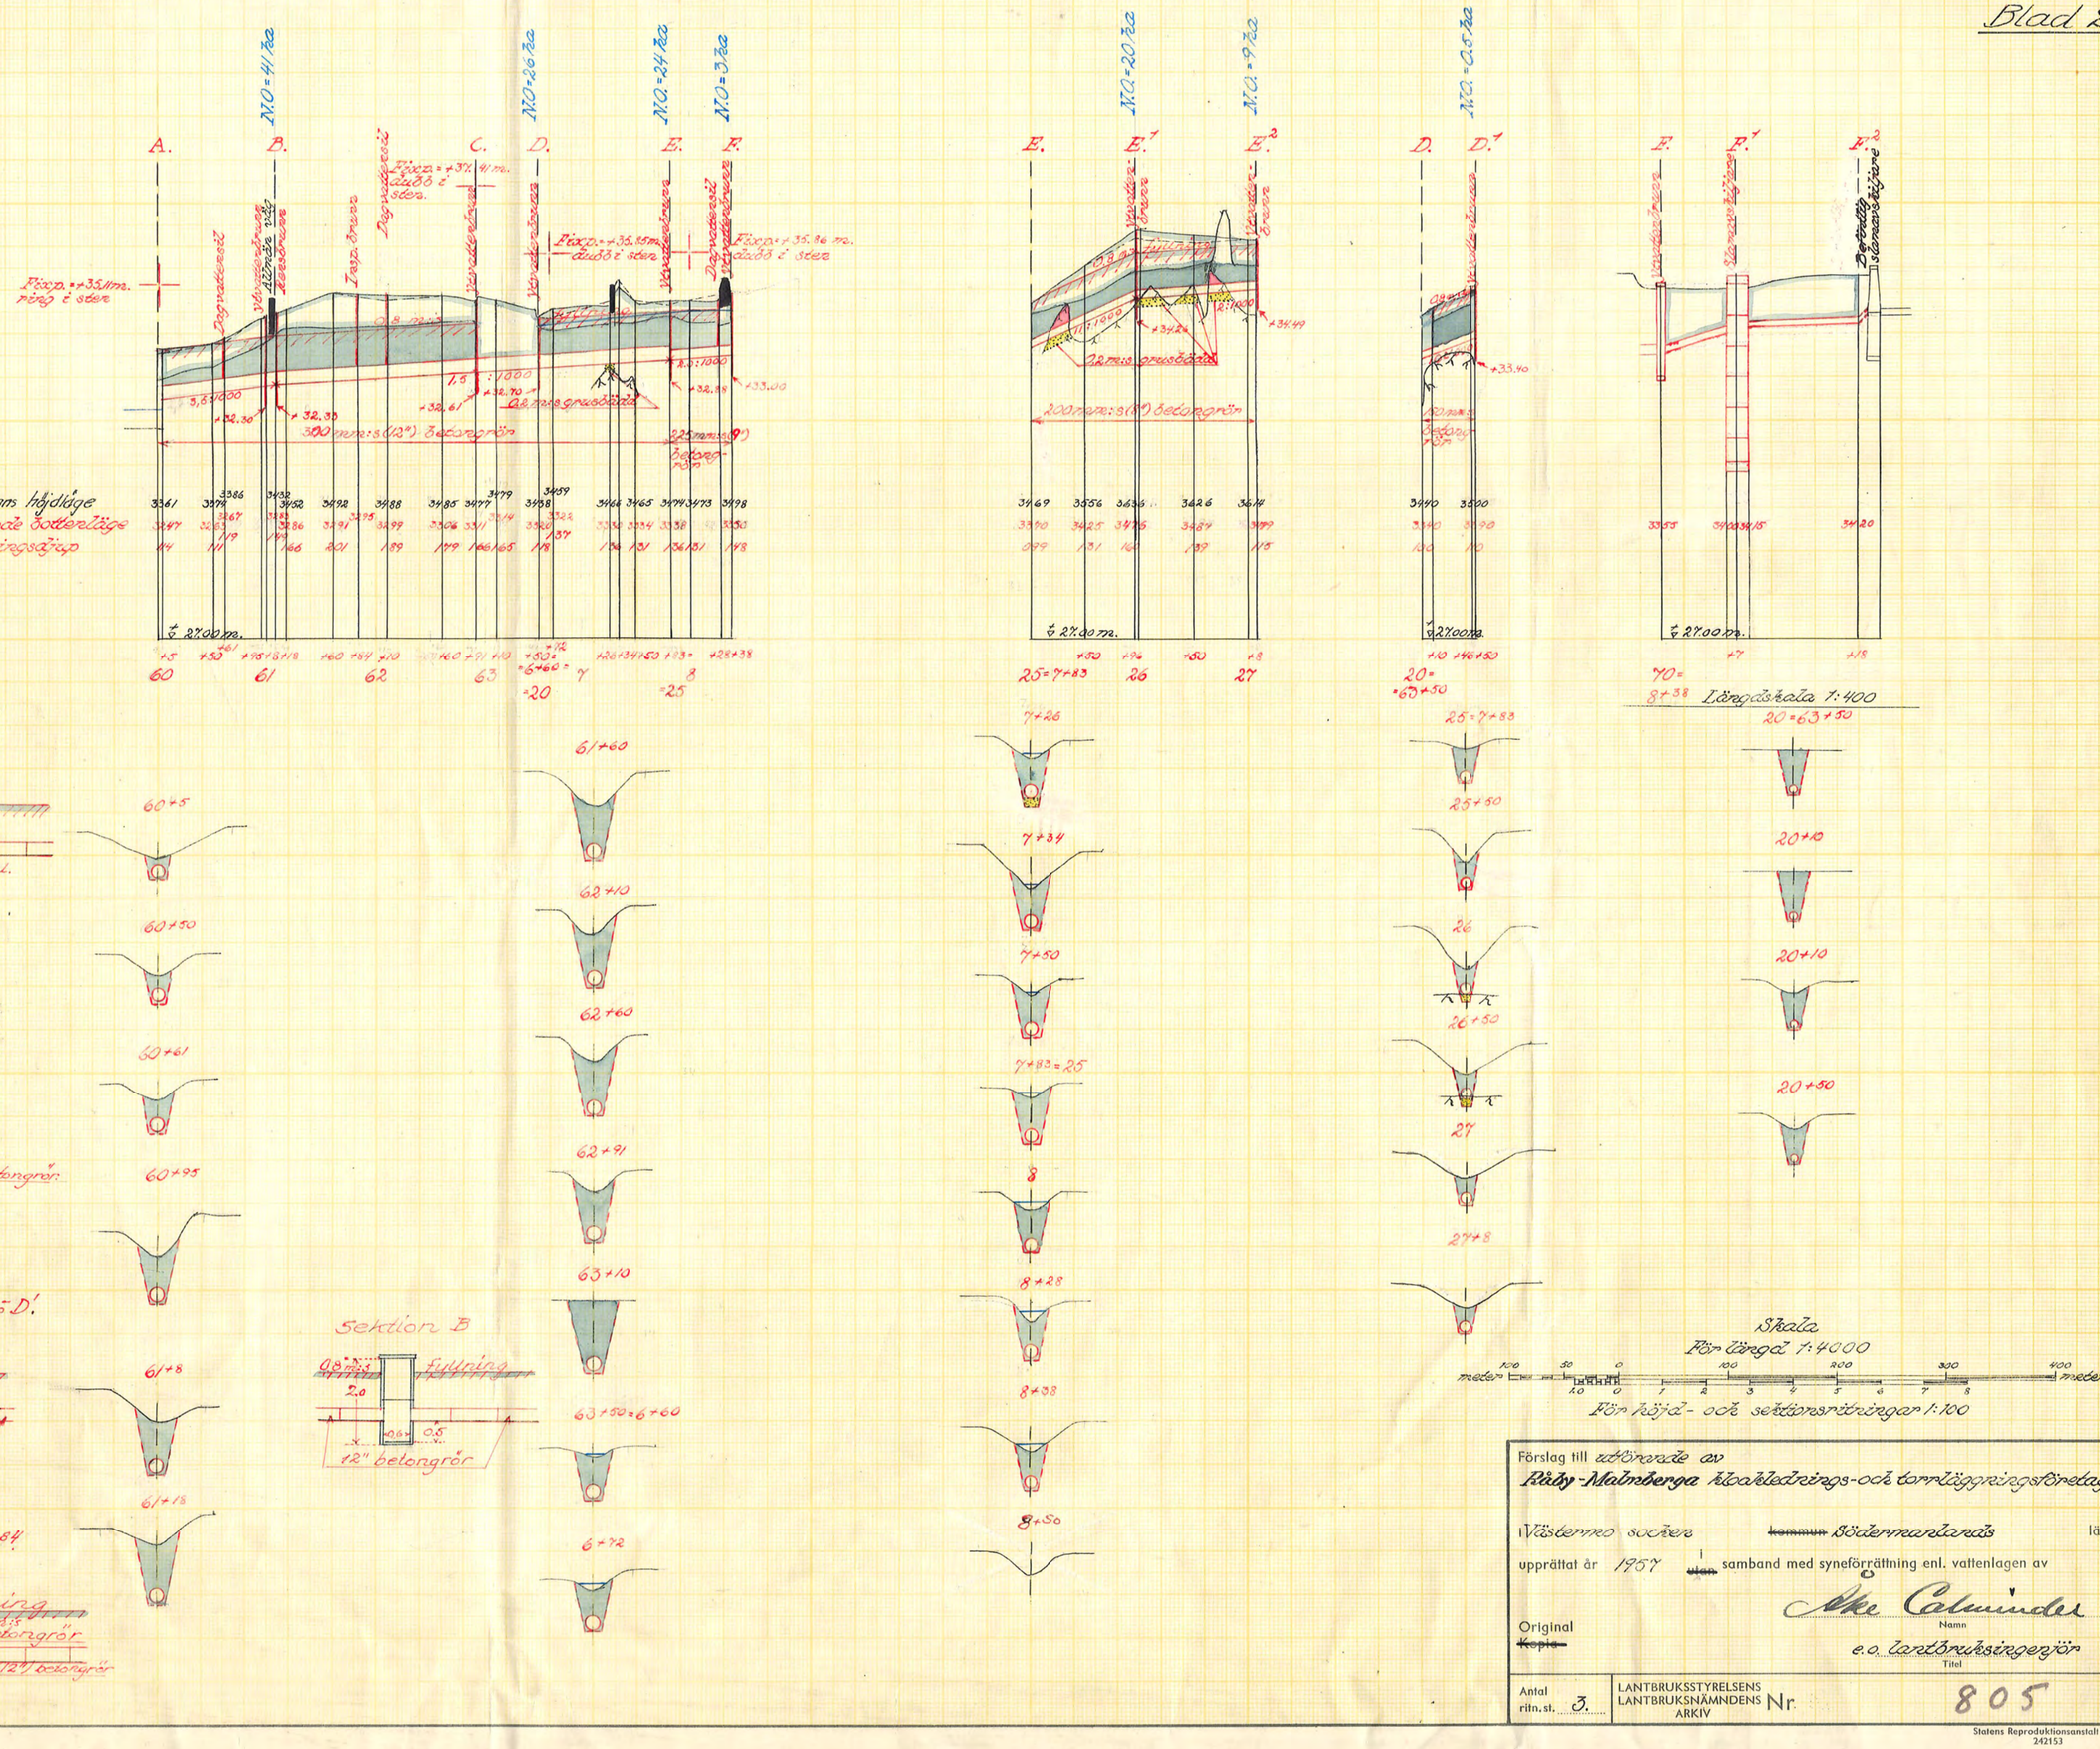

Förslag till utförande av
Rådy-Malmberga kloaklednings- och torrläggningsföretag

i Västerrno socken kommun Södermanlands län

upprättat år 1957 i samband med syneförrättning enl. vattenlagen av

Ake Calmunder
Namn

e.o. lantbruksingenjör
Titel

Original
Kopia

Antal ritn. st. 3.

LANTBRUKSSTYRELSENS LANTBRUKSNÄMNDENS ARKIV Nr. 805

Lantbruksstyrelsen 3037 a. 53 okt. 4000.

Statens Reproduktionsanstalt 1953
242153