
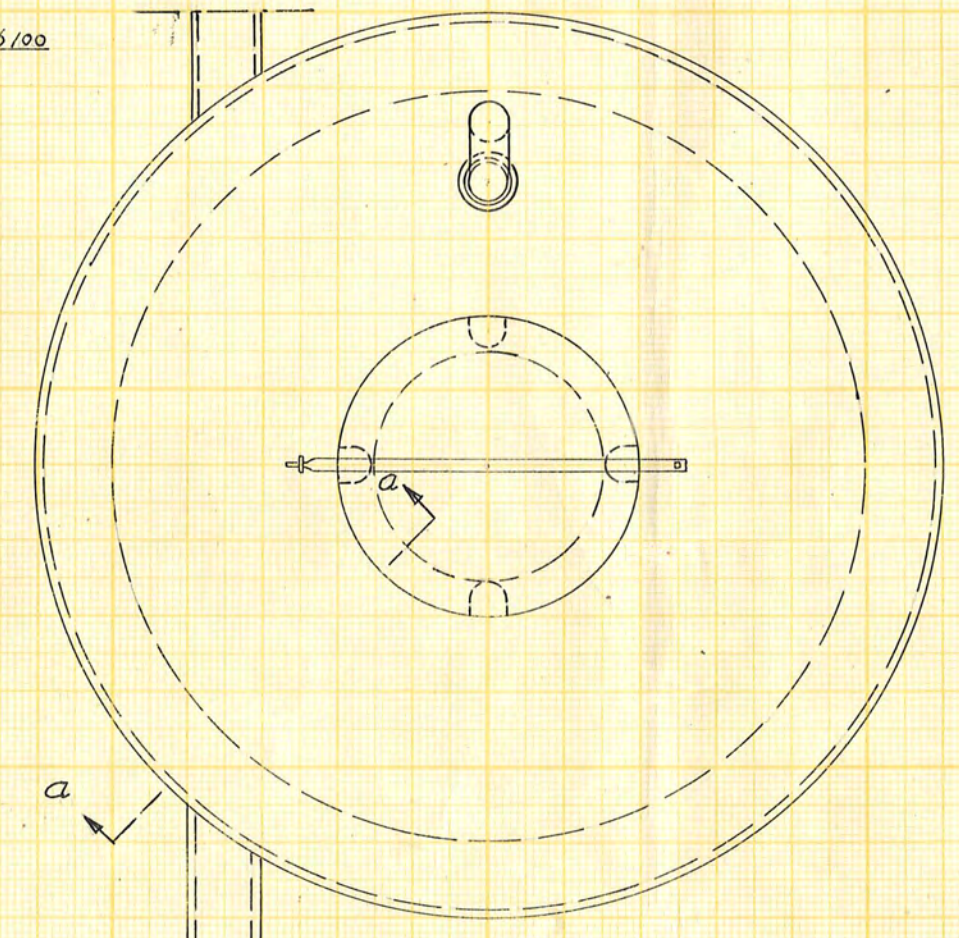
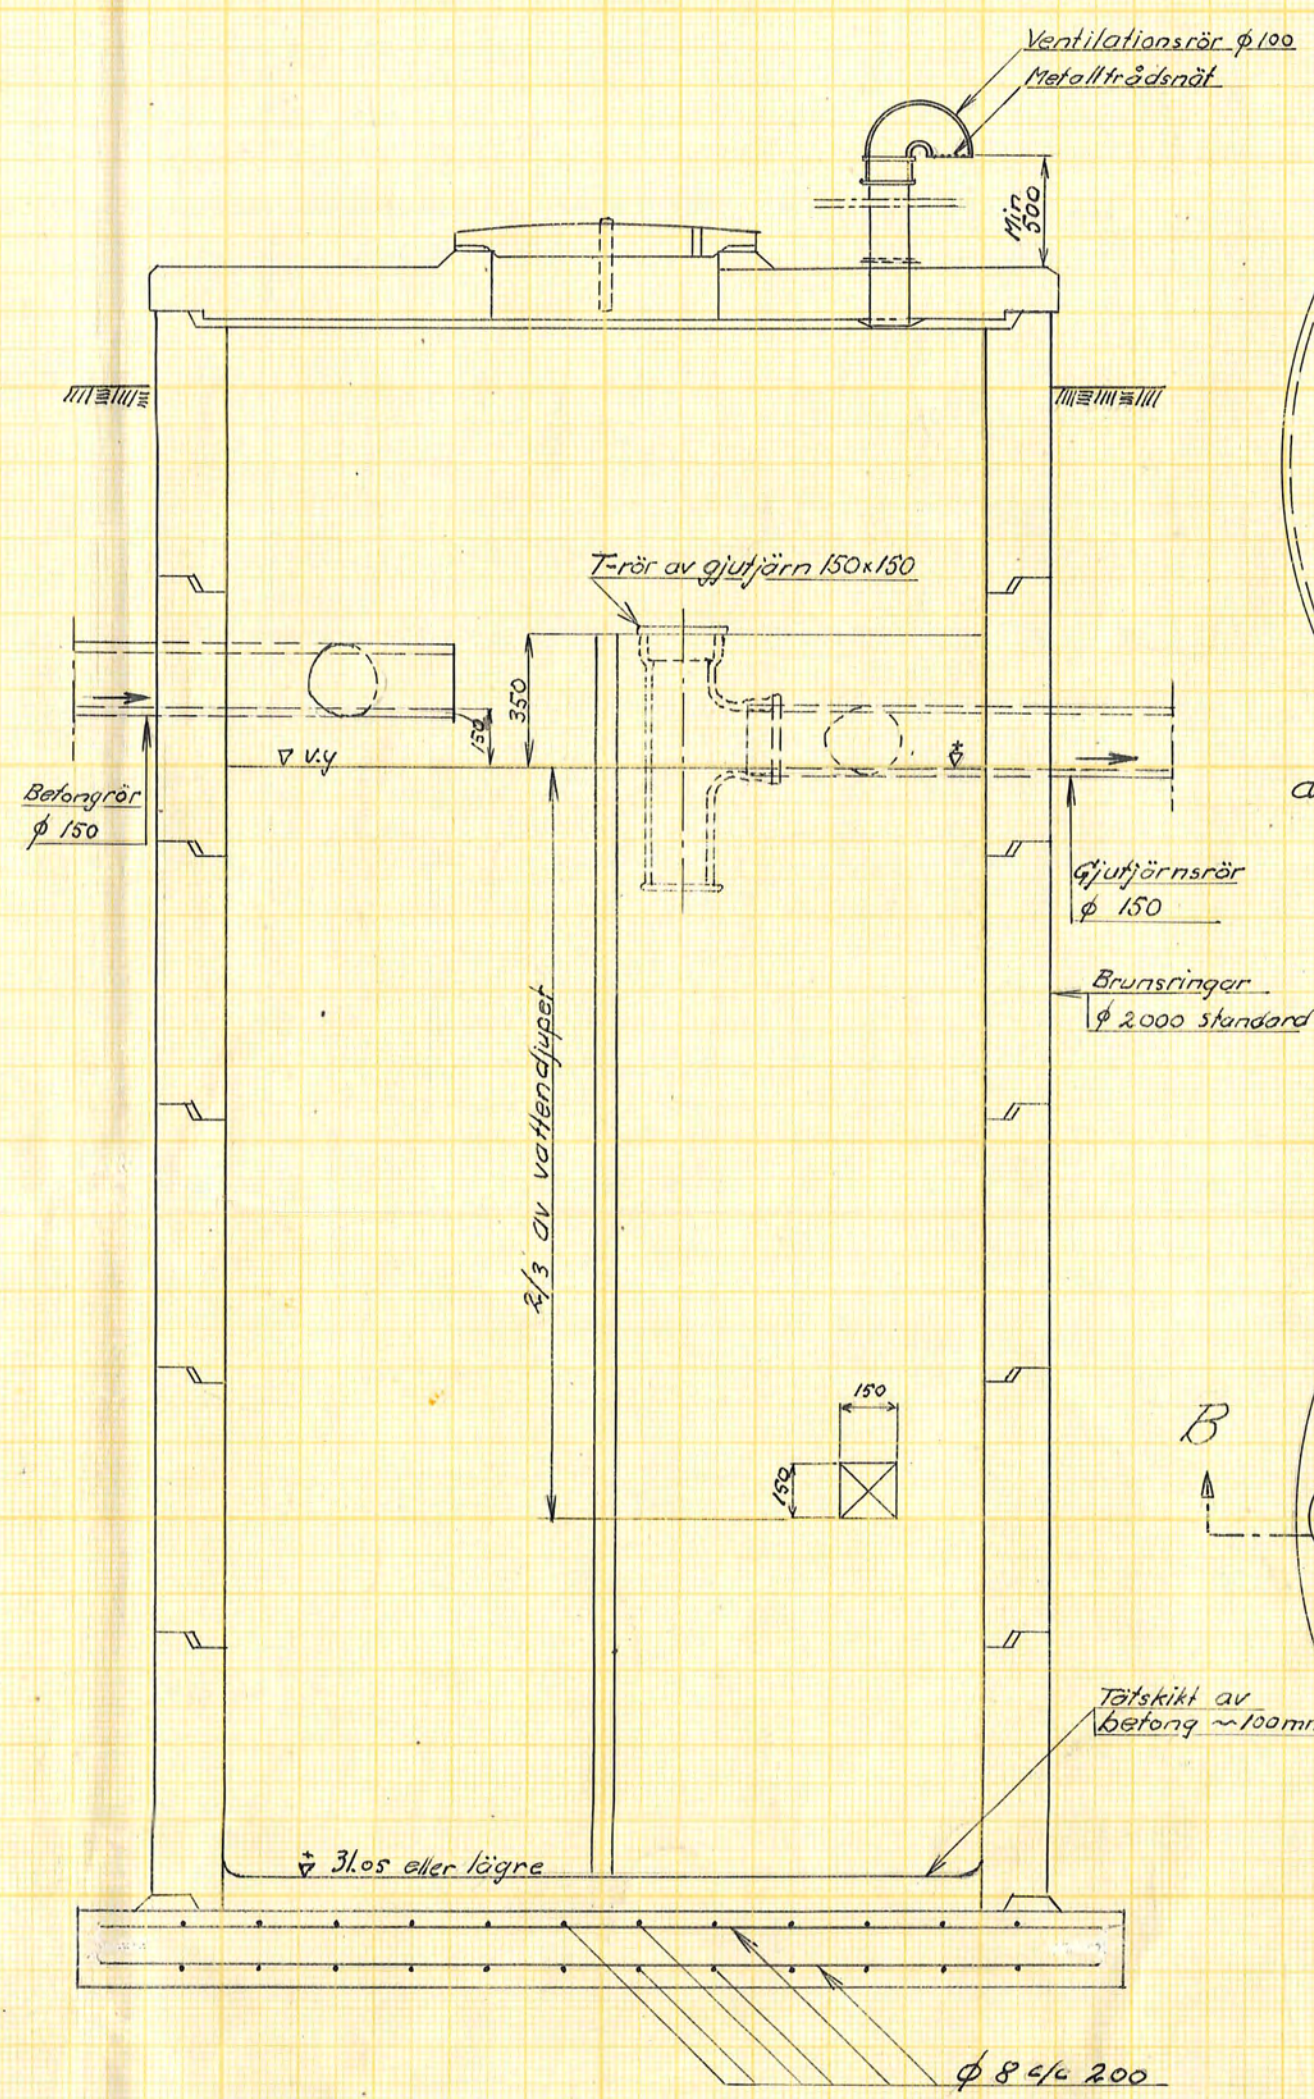



Sektion B-B
1:20

Sektion C-C
1:20


Plan av lock
1:20

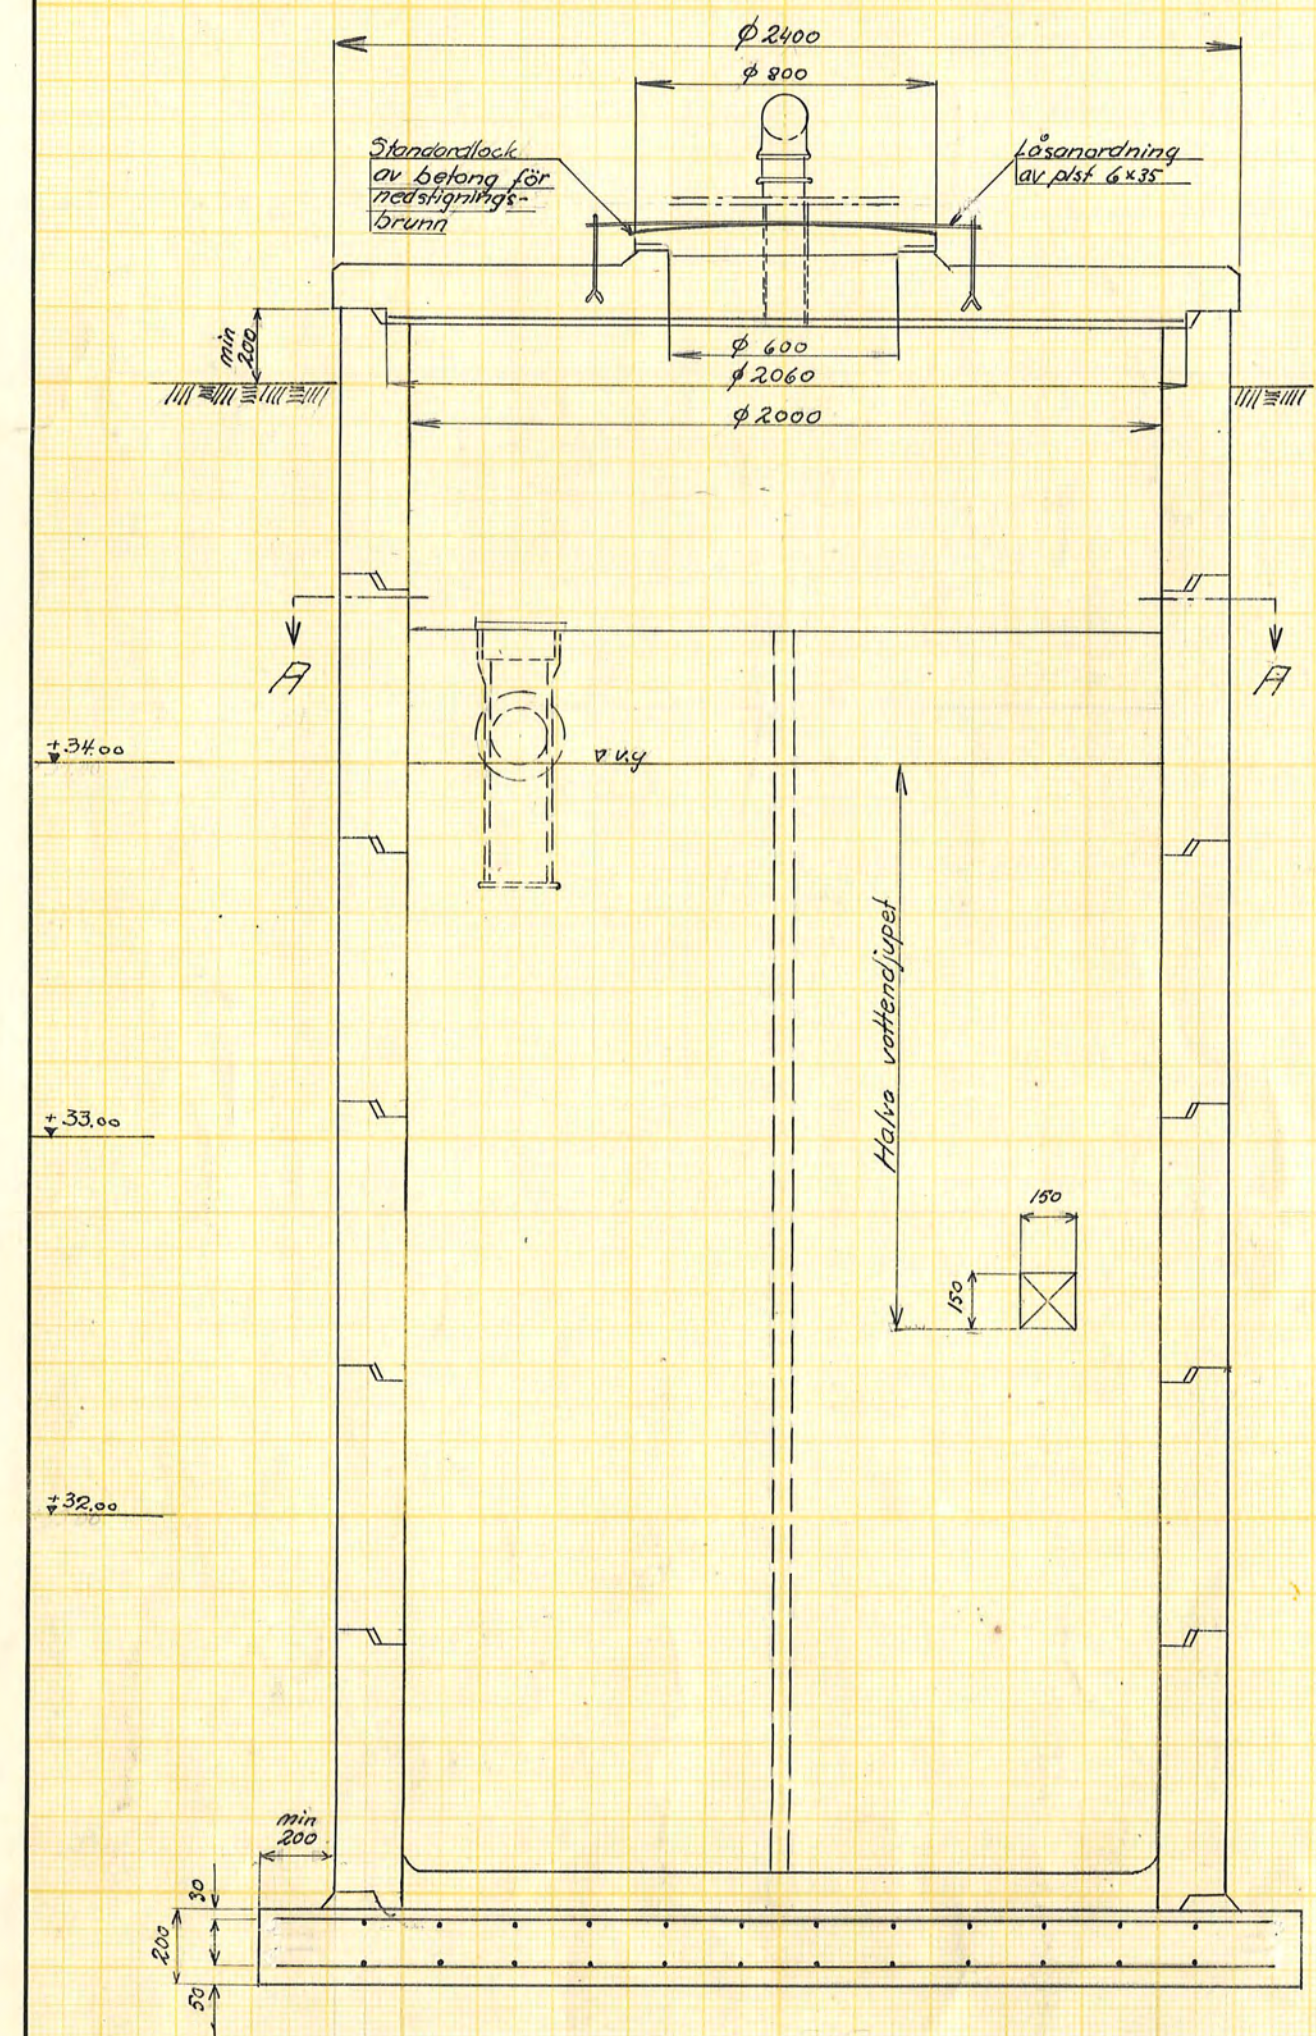

Plansektion A-A
1:20

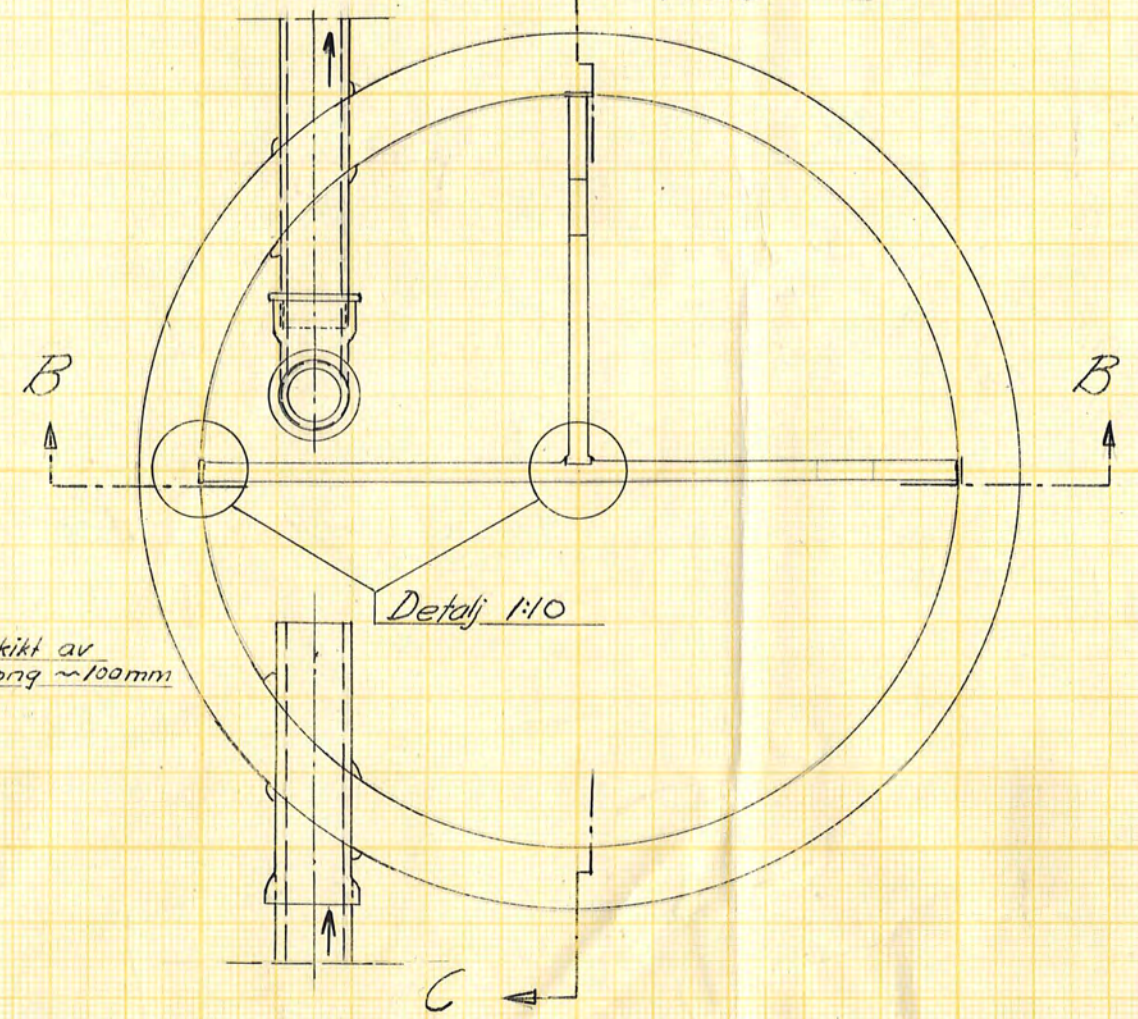


Detalj av mellanvägg
1:10

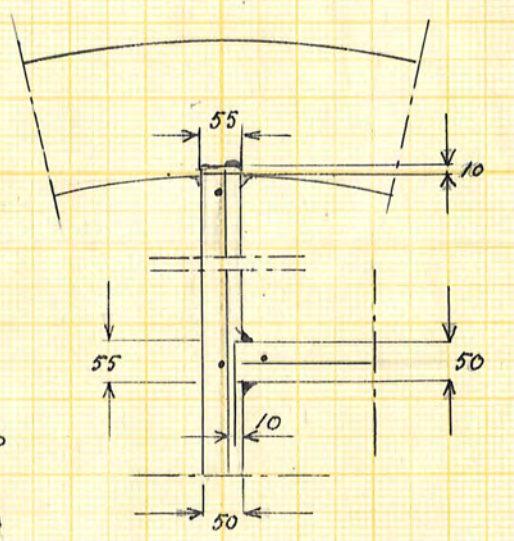

Mellan väggarna armeras med nät # 6 200

Sektion a-a
1:10

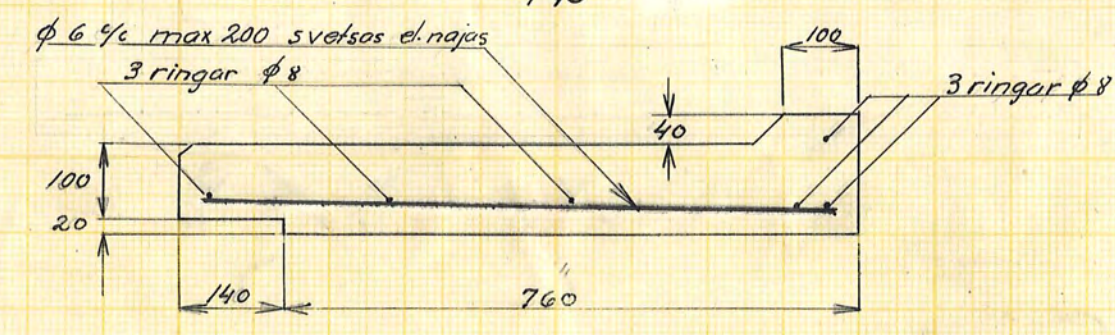

Armeringsstål: Ks 10 eller Ks 50.
Betong: 7 fabriktillverkade detaljer enligt standard för rör och rördelar av betong. Locken skall vara 5-märkta. Vid gjutning på platsen blandningsförhållandet: 1 del cement, 2 delar sand, 2 delar singel samt en så avpassad vattenmängd, att blandningen blir trögflytande.

Förslag till utförande av slamavskiljare vid
Råby-Malmberga
kloaklednings- och torrlägningsföretag
i Västermo socker kommun Södermanlands län
upprättat år 1957 i samband med syneförrättning enl. vattenlagen av
Åke Calminder
Namn
e.o. Lantbruksingenjör
Titel
Original
Kopia
Antal
ritn. st. 3
LANTBRUKSSTYRELSENS
LANTBRUKSNÄMNDENS ARKIV
Nr. 805