
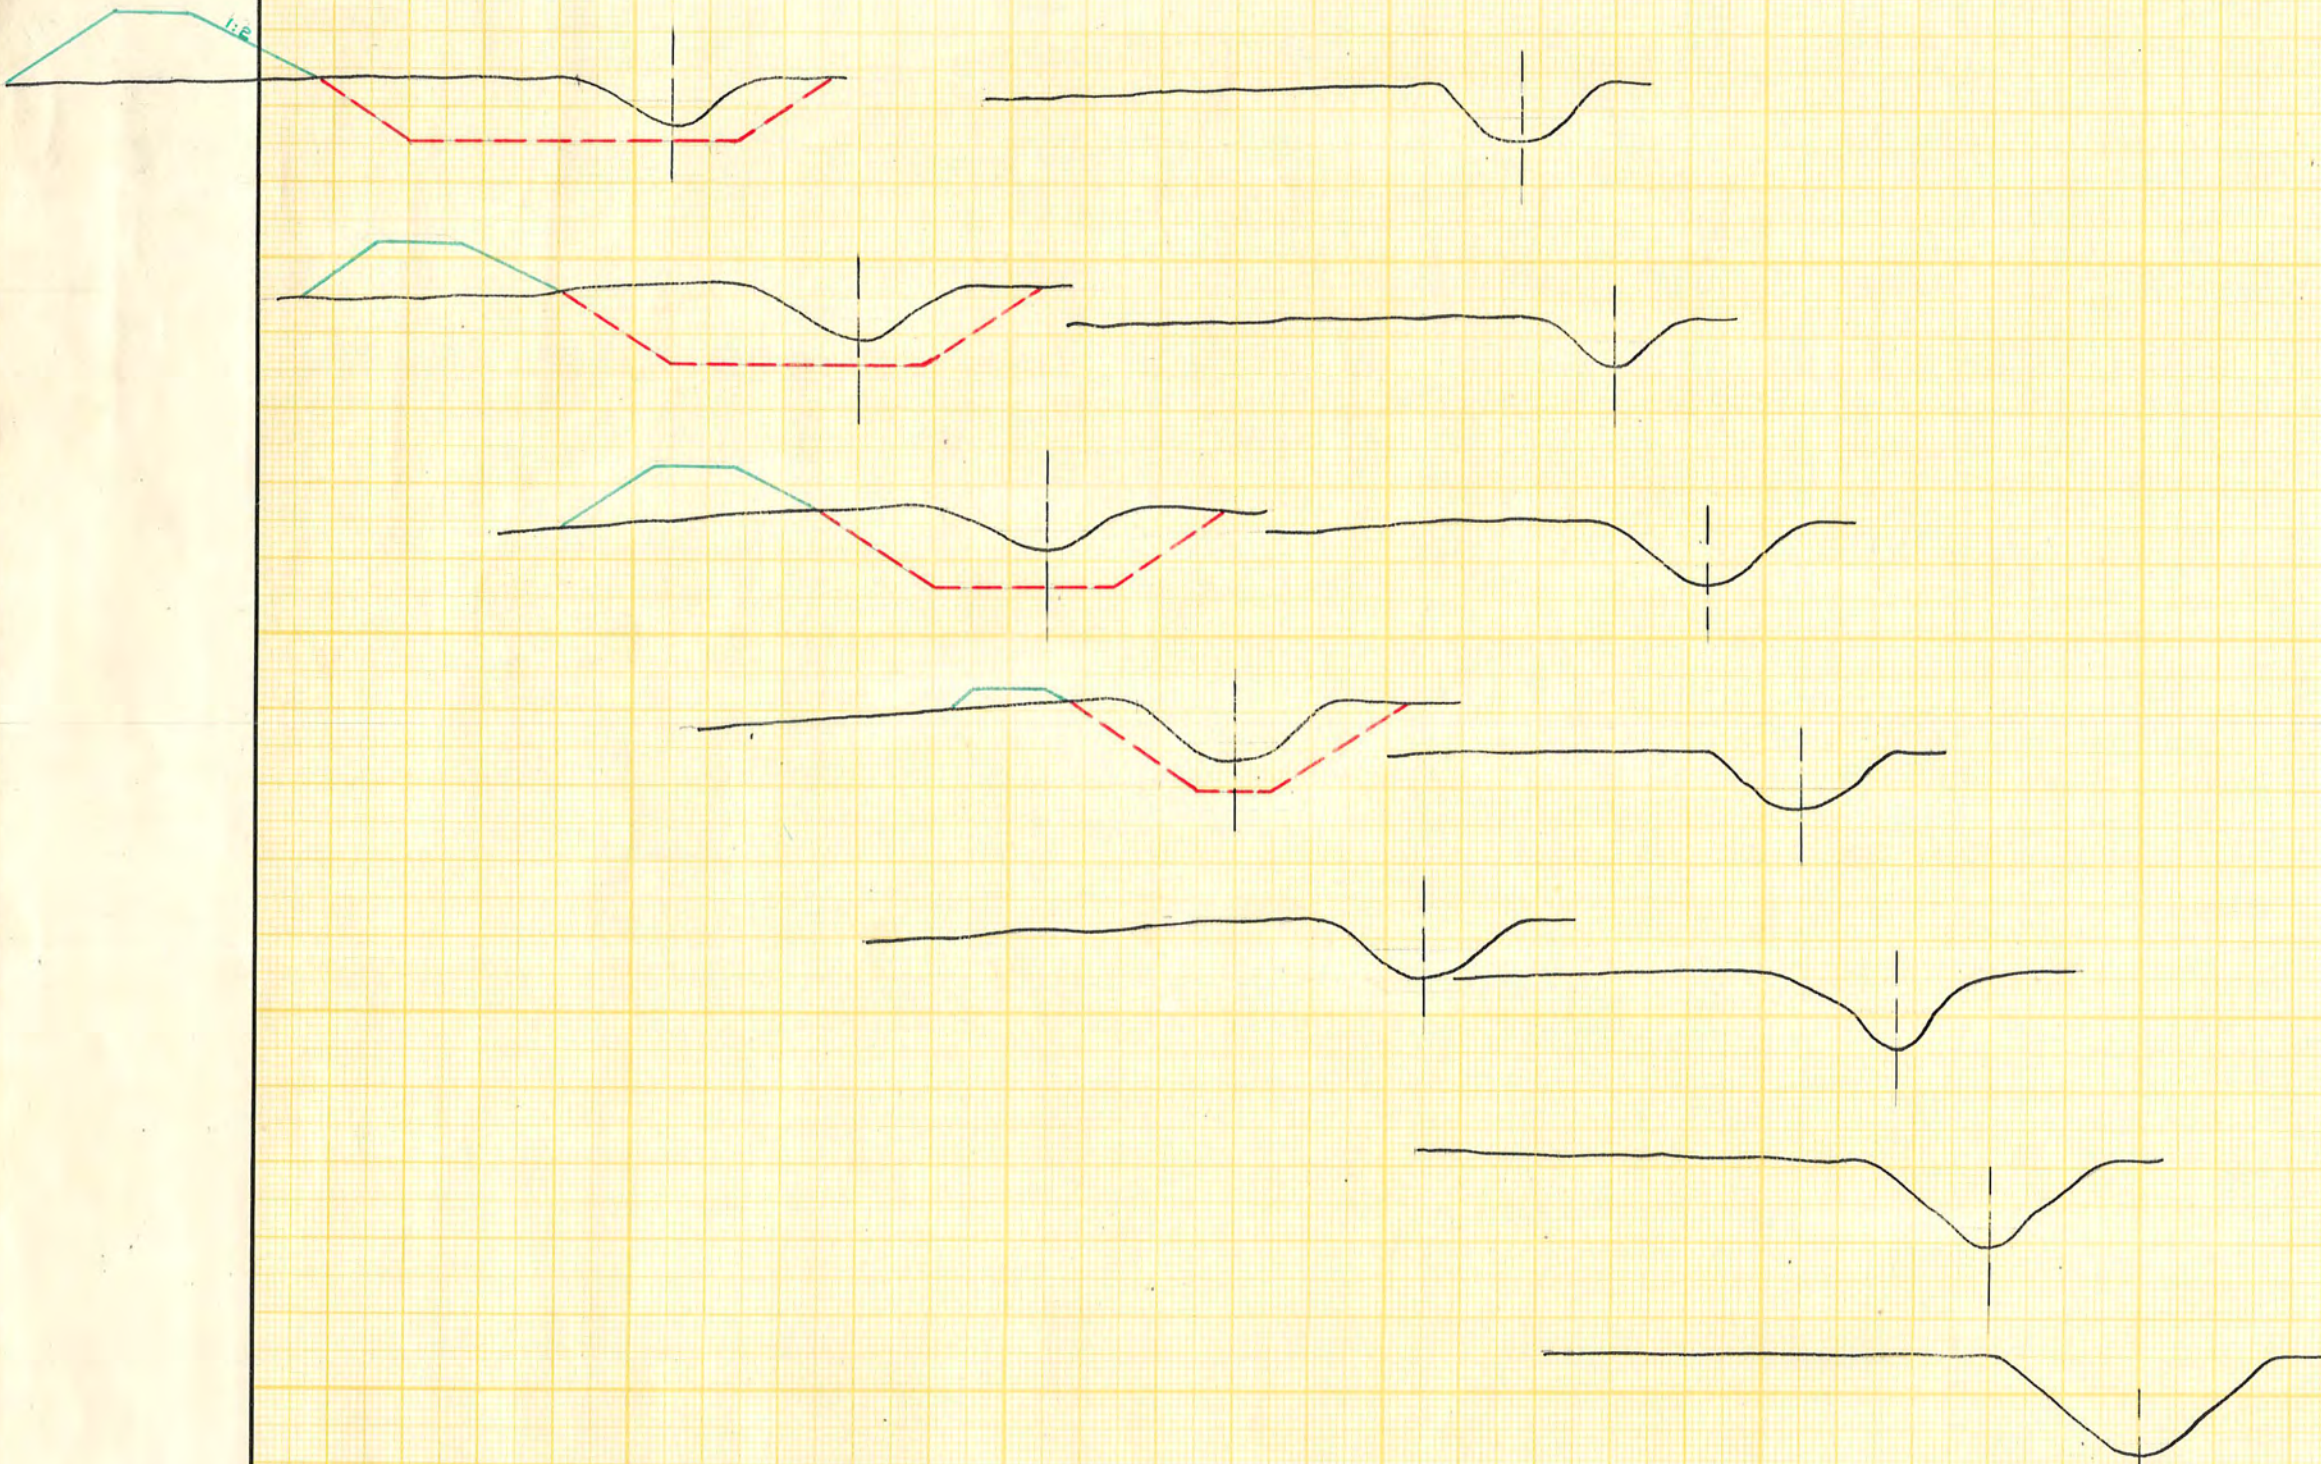


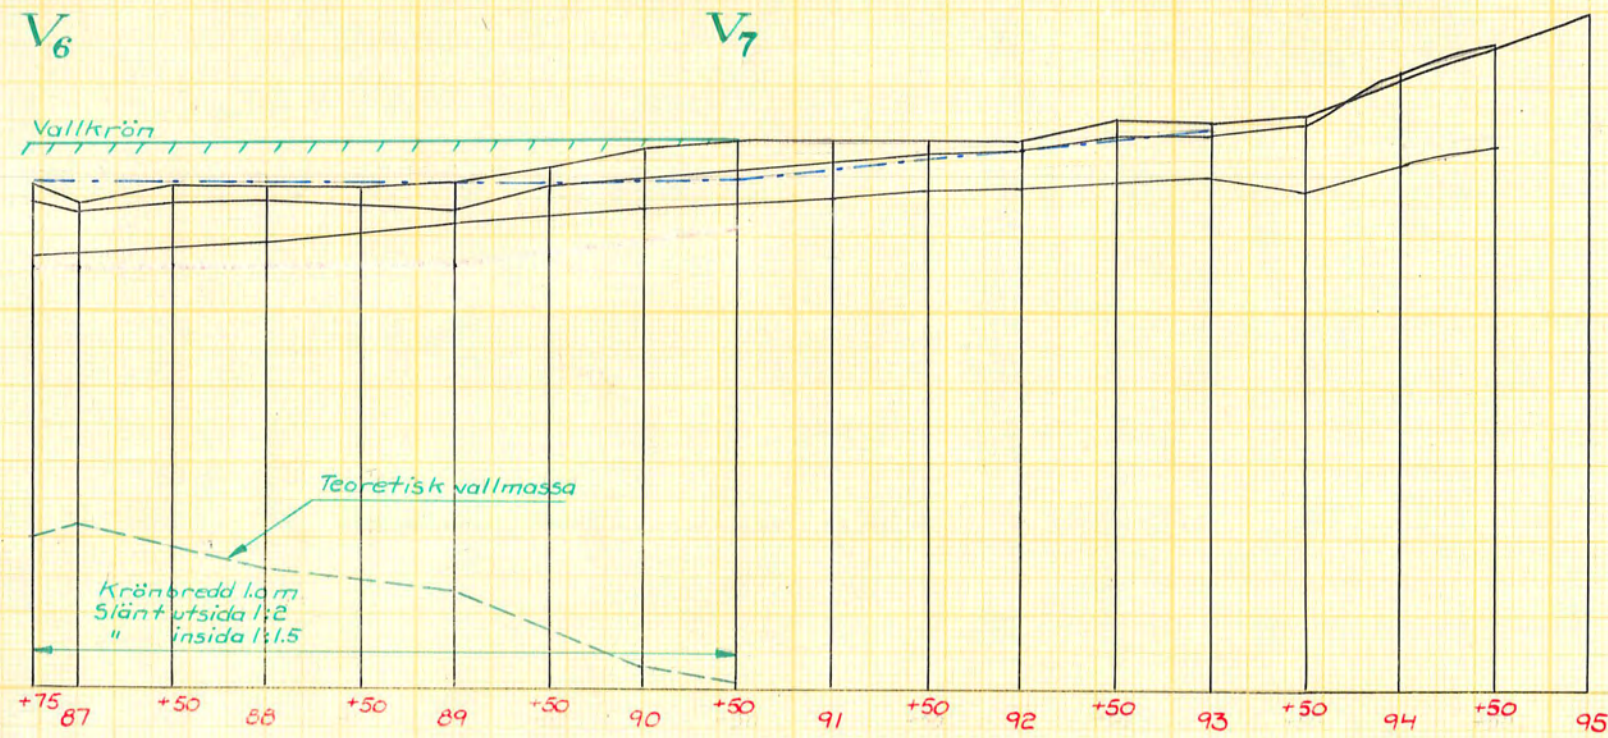

LANTBRUKSSTYRELSEN
1-8 MAJ 1957
DIA. 1:1
C. 1:1

Förslag till
Finkarens invallningsföretag år 1957
i Taxinge socken ~~komman~~ Södermanlands län
upprättat åren 1953-1957 i samband med syneförrättning enl. vattenlagen av
Original
Kopia
Namn *Lars bre dingshörn*
Titel *Lantbruksingenjör*
Antal
ritn. st. 6
LANTBRUKSSTYRELSENS
LANTBRUKSNÄMNDENS
ARKIV
Nr. 806

Skala för längd 1:4000
Skala för höjd och sektion 1:100