
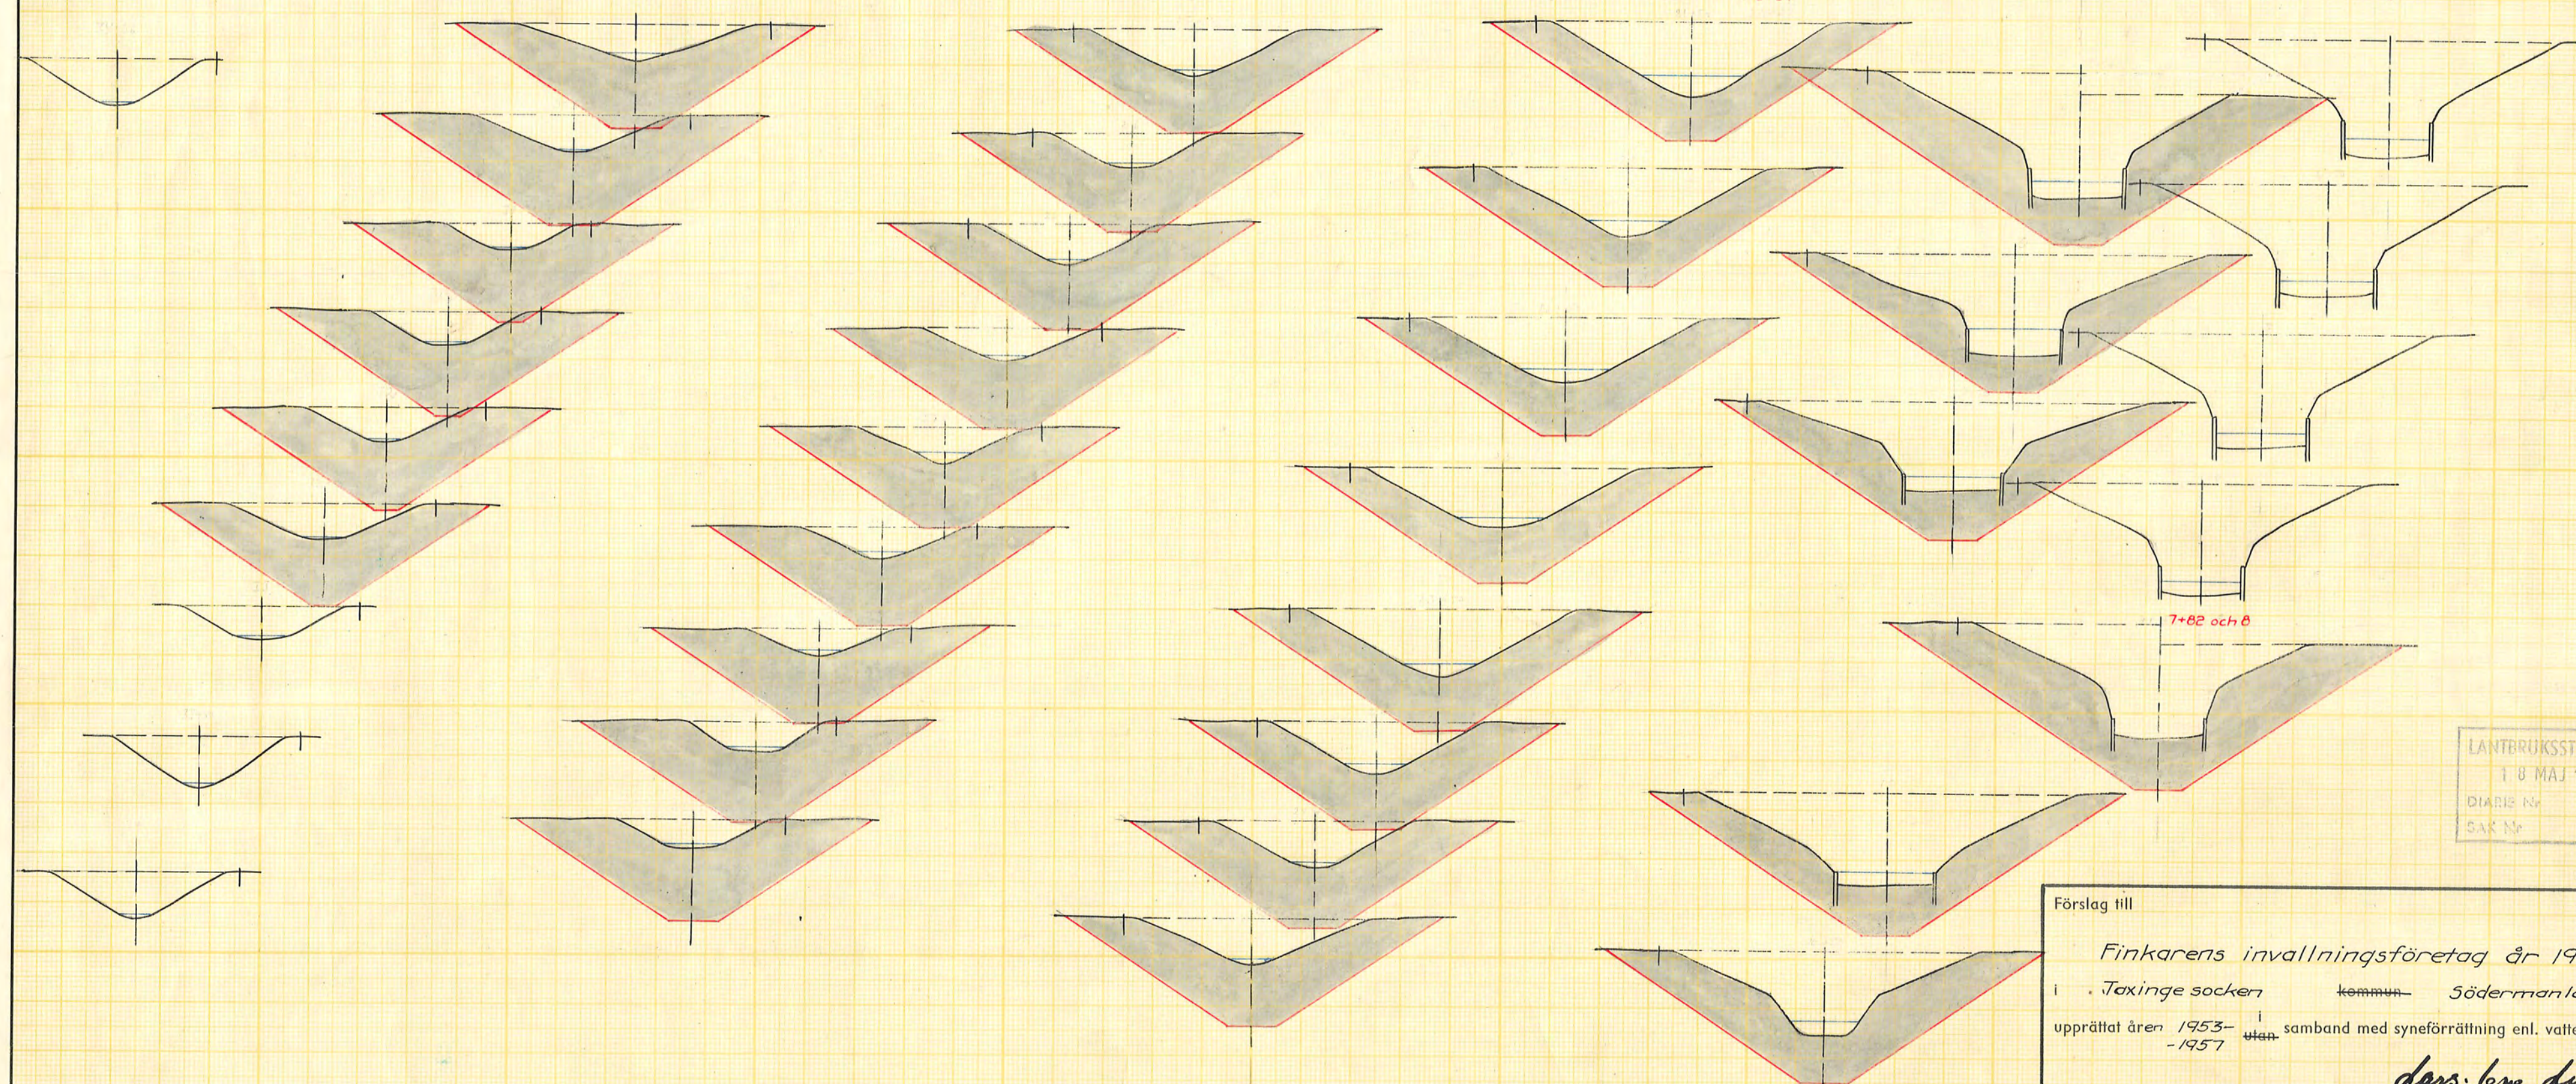


FA 767
Fiberg

Hv/enl-förslag år 1927
Mw/enl-förslag år 1927
Btm/enl-förslag år 1927

BA

Pumpstation

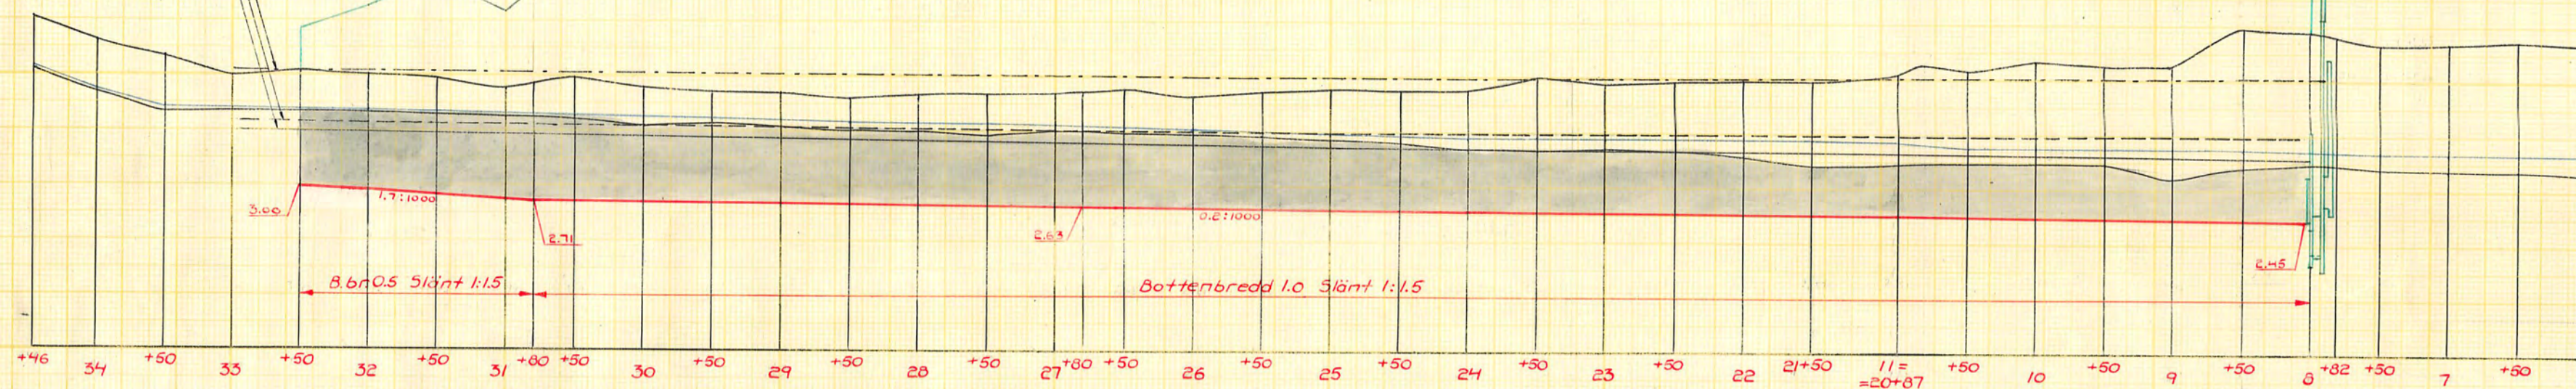

LANTBRUKSSTYRELSEN
18 MAJ 1957
DIARIENr
SÄK Nr

Förslag till

Finkarens invallningsföretag år 1957

i Taxinge socken kommun Södermanlands län

upprättat åren 1953-1957 i samband med syneförrättning enl. vattenlagen av

Original
Kopia

Anders Eric Lingsjö
Namn

Lantbruksingenjör
Titel

Antal
ritn. st. 6

LANTBRUKSSTYRELSENS
LANTBRUKSNÄMNDENS
ARKIV Nr.

806

