Skala 1:100

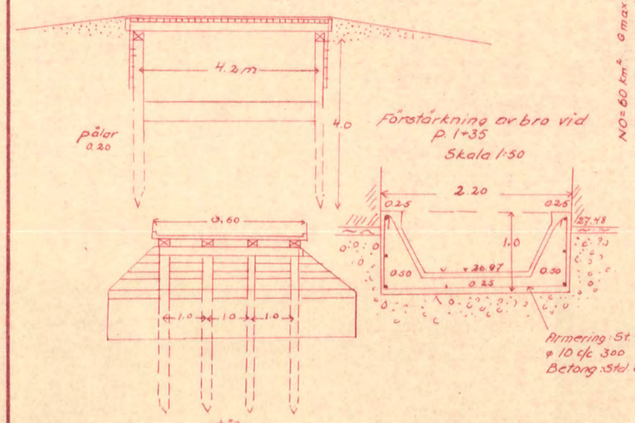

Förstärkning av bro vid p. 1+35

Skala 1:50

Armering: St 44
ø 10 c/c 300
Betong: Std 300

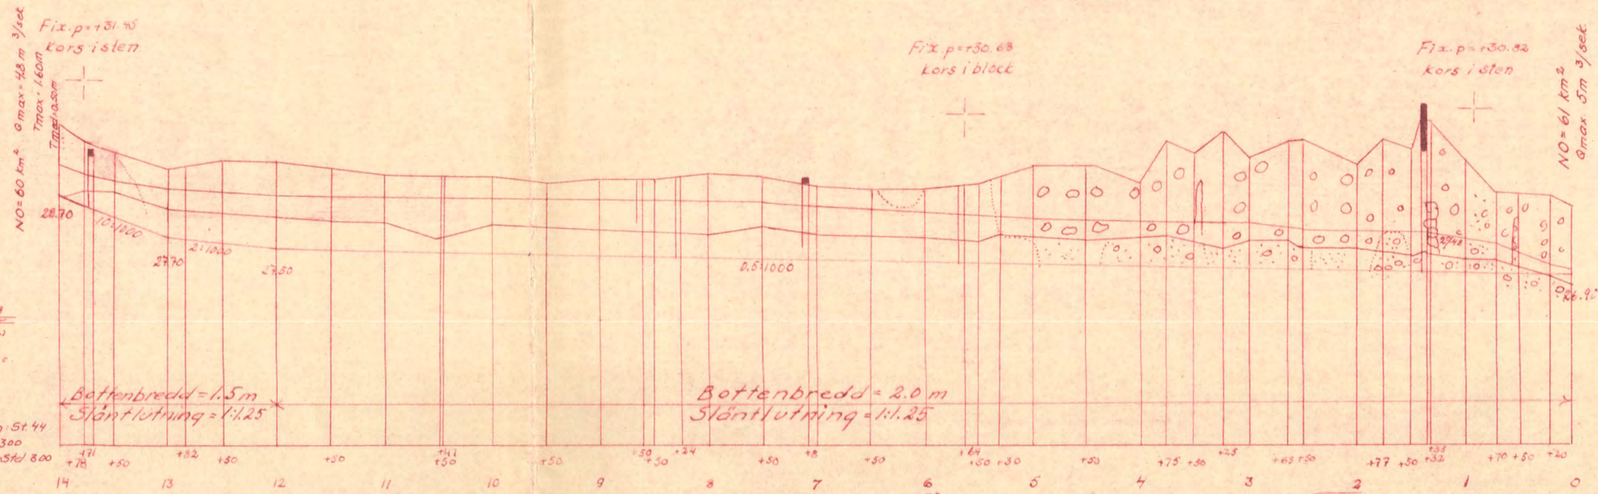

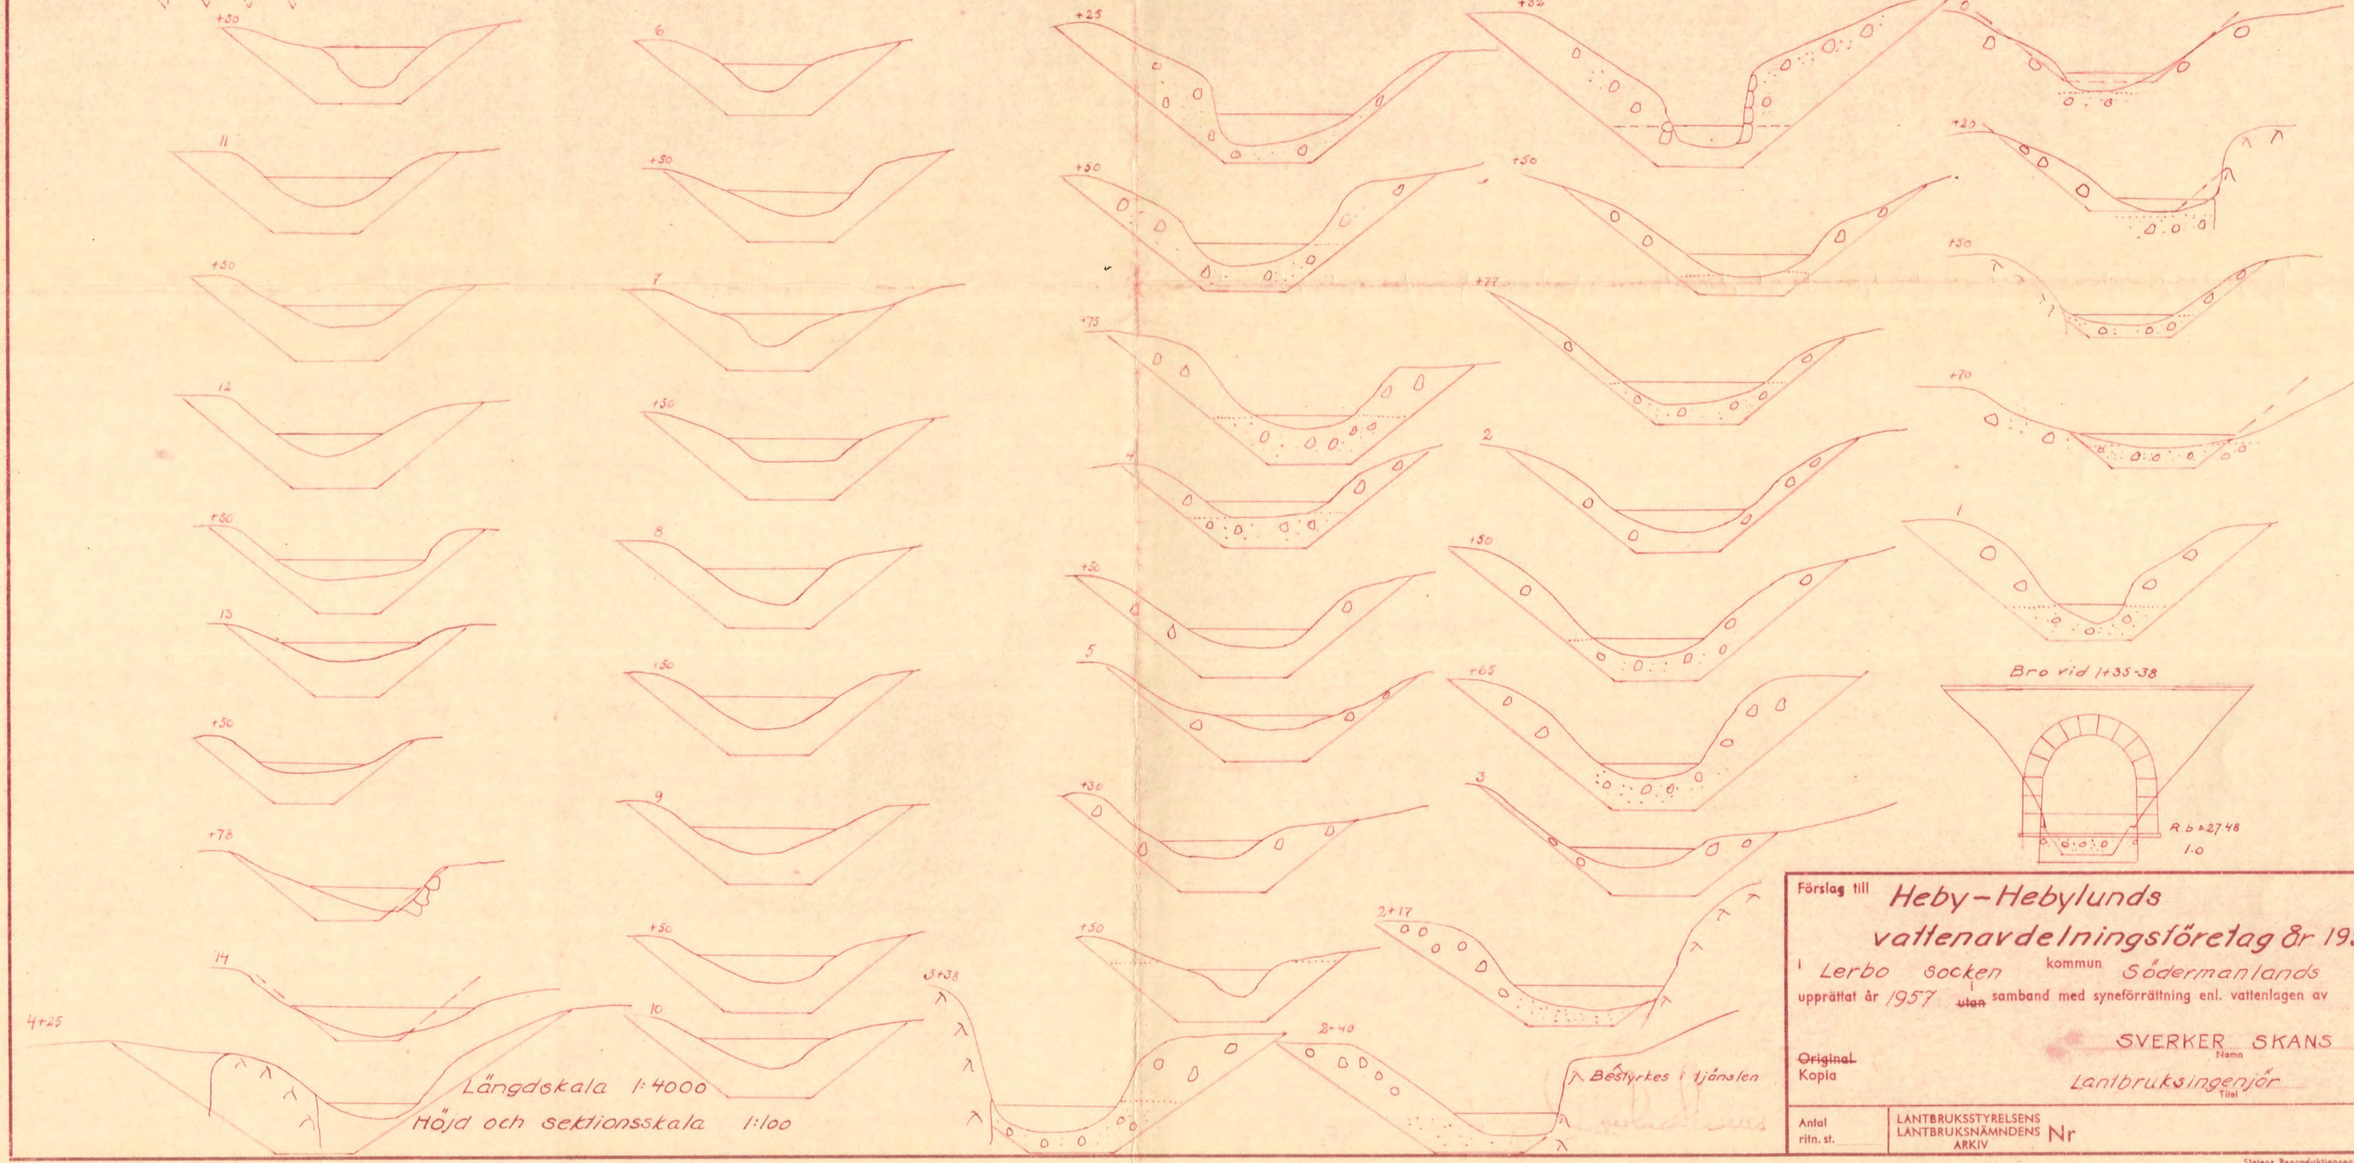

Längdskala 1:4000

Höjd och sektionsskala 1:100

Förslag till **Heby–Hebylunds vattenavdelningsföretag år 1957**

i Lerbo socken kommun Södermanlands län

upprättat år 1957 ~~utan~~ i samband med syneförrättning enl. vattenlagen av

SVERKER SKANS
Namn

~~Original~~
Kopia

Lantbruksingenjör
Titel

Antal ritn. st.

LANTBRUKSSTYRELSENS LANTBRUKSNÄMNDENS ARKIV Nr

Call. 07

Lantbruksstyrelsen 3037 b. 55 Feb. 2500.

Statens Reproduktionsanstalt 1955
102955 L