Skala 1:100

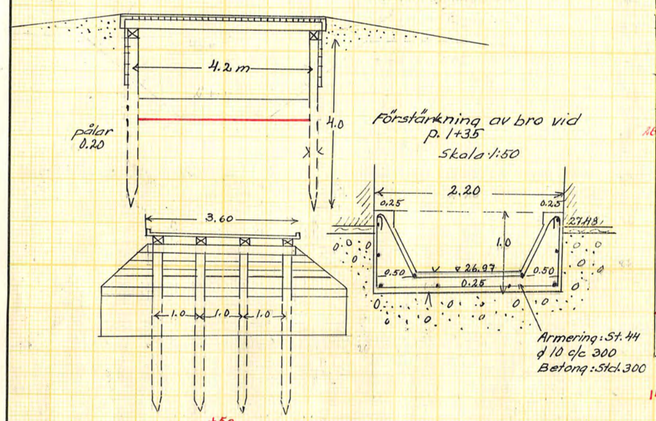

Förstärkning av bro vid p. 1+35
Skala 1:50

Armering: St. 44
ø 10 c/c. 300
Betong: Stcl. 300

NO=60 km²
Qmax=48 m³/sek.
hmax=1.60 m
hmed=0.50 m

Fix.p.=+31.45
Kors i sten.

B

Fix.p.=+30.64
Kors i block

Fix.p.=+30.82
Kors i sten

A

NO=61 km²
Qmax=5 m³/sek.

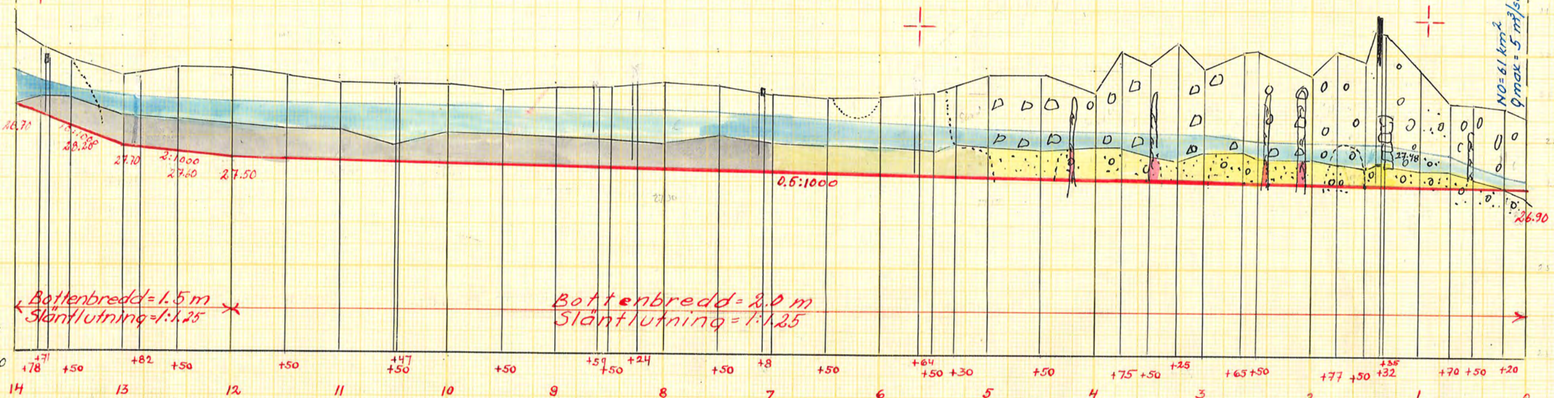

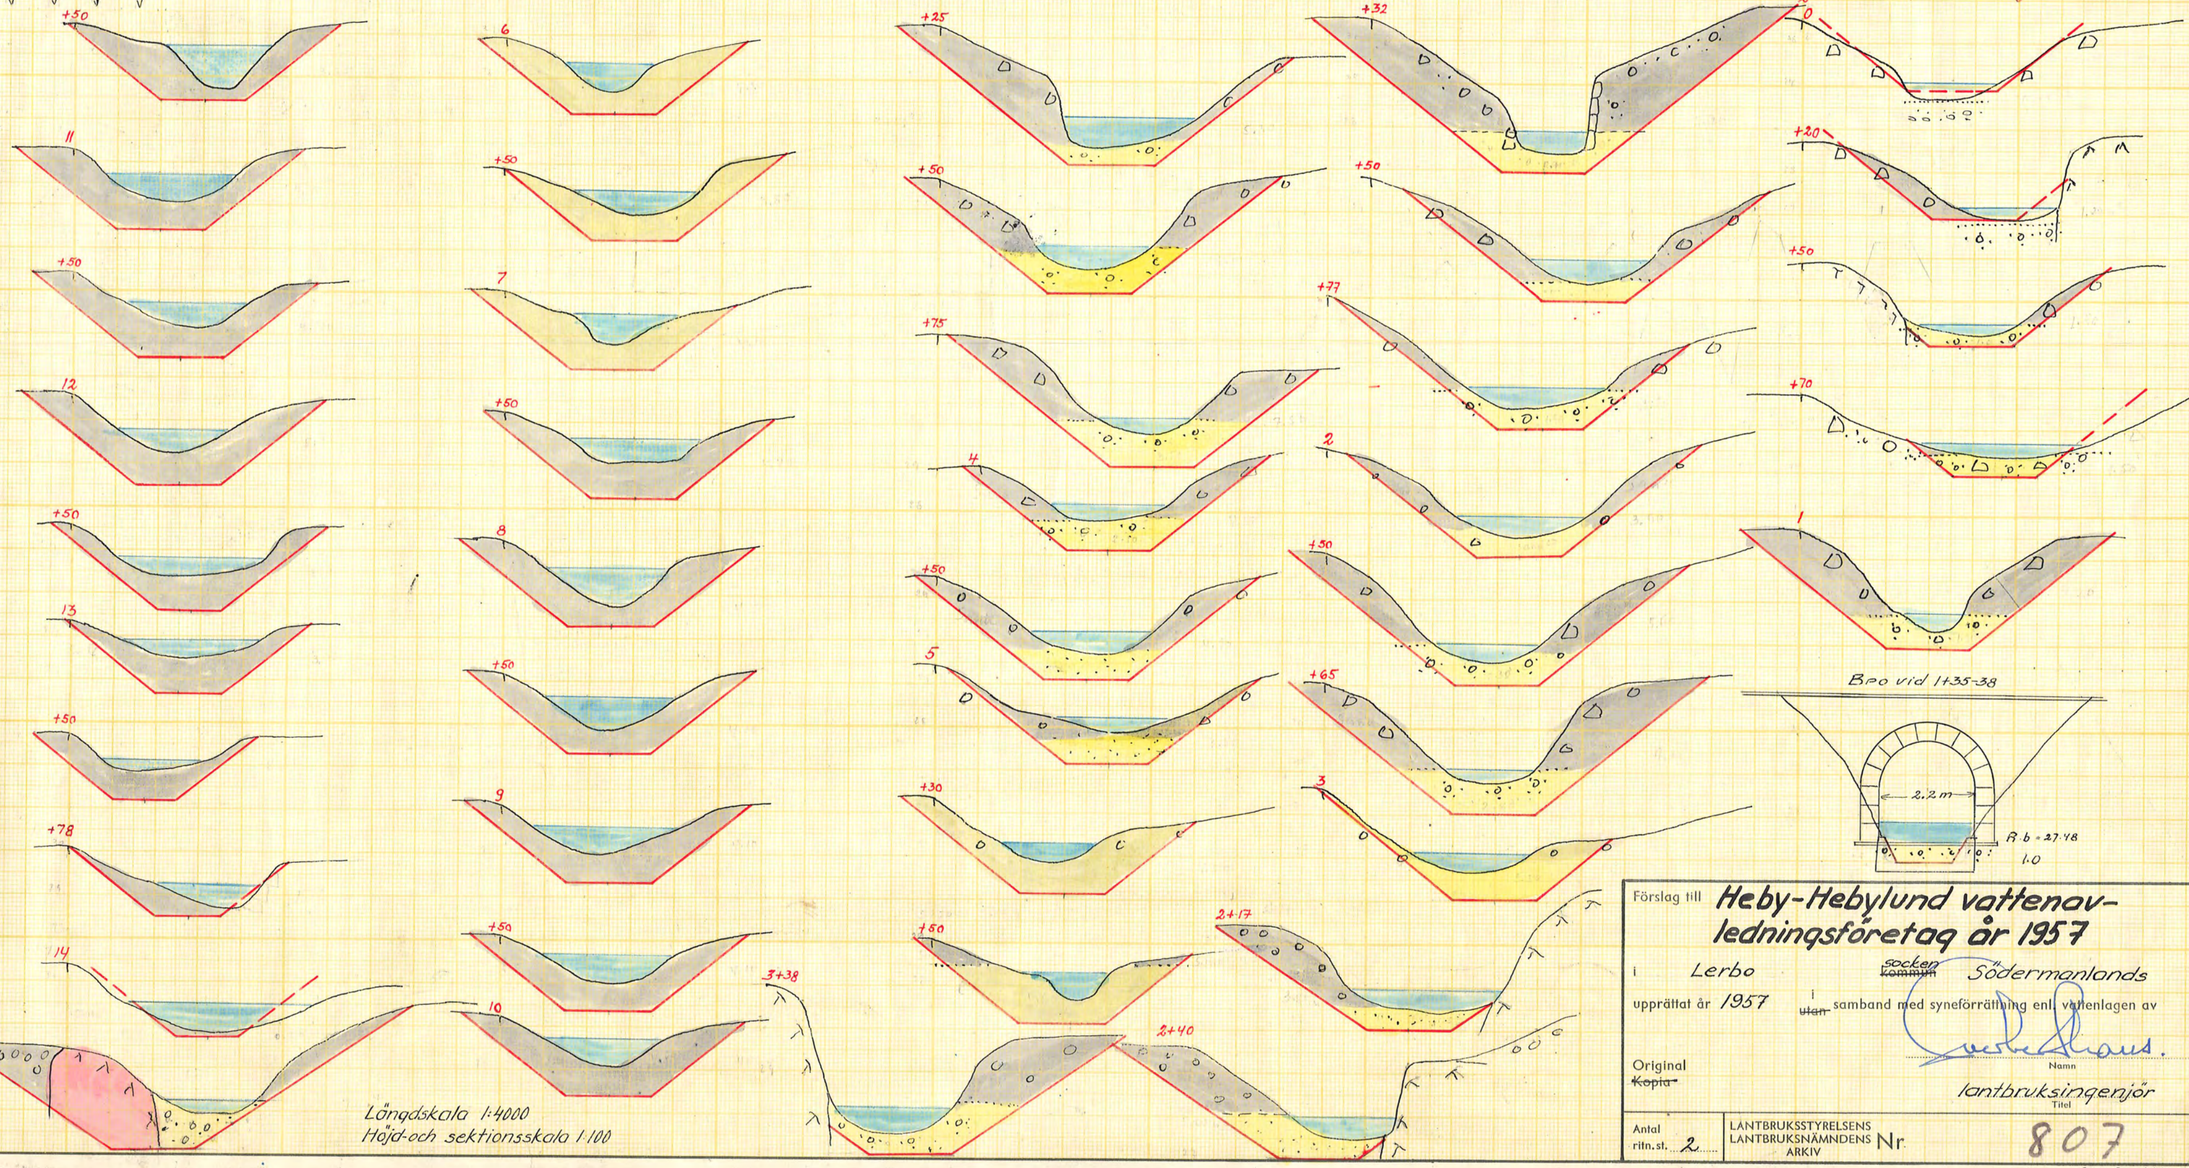

Längdskala 1:4000
Höjd-och sektionsskala 1:100

Förslag till **Heby-Hebylund vattenavledningsföretag år 1957**

i Lerbo socken/kommun Södermanlands län

upprättat år 1957 i samband med syneförrättning enl. vattenlagen av

Original
~~Kopia~~

Namn

lantbruksingenjör
Titel

Antal ritn.sl. 2

LANTBRUKSSTYRELSENS LANTBRUKSNÄMNDENS ARKIV Nr 807

Lantbruksstyrelsen 3037 a. 53 okt. 4 000

Statens Reproduktionsanstalt 1953
242153

Carl O.T.