810

Torrläggningsföretaget

Grinda-Hällberga

i Stenkvista socken, Södermanlands län.

Nederbördsområde nr 121, Eskilstunaån.

39

REVERSAL Nr. 4/58.

För redovisning jämlikt Kungl. Kungörelsen den 8 oktober 1954 (nr 623) överlämnas härmed till Lantbruksnämnden konceptakterna till nedanstående av undertecknad under år 1957 avslutade laga syneförrättningar.

1. Torrläggningsföretaget Grinda-Hällberga i Stenkvista socken, Södermanlands län; 1 band handlingar, innehållande 23 skrivna, paginerade sidor och en översiktskarta. Två blad ritningar. Förordnande av K.B. den 30 juli 1956. Förrättningen avslutad den 3 maj 1957.

2. Nybble-Kilfröslunda dikningsföretag år 1957 i Överselö socken, Södermanlands län; 1 band handlingar, innehållande 42 skrivna, paginerade sidor och en översiktskarta. Tre blad ritningar. Förordnande av K.B. den 28 november 1956. Förrättningen avslutad den 20 november 1957.

Anm.

Konceptakterna till sjön Opens invallningsföretag i Västra Vingåkers socken, torrläggningsföretaget Skaresta-Hagby-Löta i Bettna socken och torrläggningsföretaget Kullersta-Hyggeby-Tärby i Vallby socken, vilka även avslutats under år 1957, hava överlämnats till Kungl. Lantbruksstyrelsen för prövning av ärende rörande statsunderstöd.

Nyköping den 20 december 1958.

Lantbruksingenjör.

Varå detta såsom reversal.

H A N D L I N G A R

rörande torrläggningsföretaget

GRINDA - HÄLLBERGA

i Stenkvista socken, Södermanlands län;

upprättade vid laga syneförrättning

år 1957 av

Martin Ingelsson

Statens lantbruksingenjör.

Härtill två ritningar.

Protokoll, fört vid sammanträde under laga syneförrättning med avseende å företag för torrläggning av mark, tillhörande Löt, Grinda och Hällberga i Stenkvista socken, Ärla kommun, Södermanlands län.

Den 3 maj 1957.

Sedan undertecknad, statens lantbruksingenjör, blivit på därom gjord ansökning (Bil. A.) av Konungens Befallningshavande i länet förordnad (Bil. B) att handlägga denna syneförrättning, hade sammanträde i ärendet utsatts att hållas förestående dag klockan 10 f.m. hos godsägaren Axel Fr. Bildt, Hällberga gård.

Å sålunda utsatt tid och plats för sammanträdet inställde sig undertecknad förrättningsman, varjämte på kallelse följande sakägare hade infunnit sig.

Sture Gustafsson, såsom ombud enligt fullmakt (Bil. C^1) för
Conr. Gustafssons dödsbo, ägare av 1/16 mtl Löt 1^2,
1/16 " " 1^3,
3/16 " Frölunda 1^2 och
5/32 " Balsta 2^4.

Ruben Hultman, " " 8/100 " Grinda 1^3.

Axel Fr. Bildt, " " 15/100 " " 1^2 och
615/1000 mtl Hällberga 2^4.

Ordföranden för vägsamfälligheten Frölunda-Vretlund
Tage Johansson, jämväl arrendator av Grinda 1^3.

Vägförman Bror Andersson, såsom ombud enligt fullmakt (Bil. C^2)
för vägförvaltningen i Södermanlands län.

T.f. stationsmästaren Kurt Gustavsson, såsom ombud för Televerket.

§ 1.

Ansökningen om förrättningen samt Konungens Befallningshavandes i anledning därav utfärdade förordnande upplästes.

§ 2.

Jäv mot förrättningsmannen hade ingen att anföra.

§ 3.

Med anledning av det utfärdade förordnandet hade fältarbeten och markundersökningar verkställts genom förrättningsmannens försorg. Sökandena hade därvid framfört sina önskemål angående åtgärder för markernas torrläggning, och förrättningsmannen framlade nu sitt förslag enligt härför upprättade plan- och profilritningar.

§ 4.

Sökandena yrkade, att företaget skulle få komma till utförande enligt det upprättade förslaget, för vars detaljer jämte beräknad kostnad, båtnad och principerna för kostnadernas fördelning förrättningsmannen lämnade närmare redogörelse.

§ 5.

För företagets utförande erfordrades ombyggnad av den vid punkt 0+85 befintliga trumman för allmänna vägen Stenkvista kyrka-Hällberga. Förrättningsmannen hade för vägdirektören i länet företett det upprättade torrläggningsförslaget ävensom överlämnat en skrivelse angående föreslagen ombyggnad av trumman. Å skrivelsen (Bil. D) hade vägförvaltningen avgivit yttrande.

På framställd fråga upplystes, att den nuvarande trumman tillkommit omkring år 1922 i samband med ombyggnad av vägen, och att den i företaget ingående marken även vid denna tidpunkt utgjordes av åker.

§ 6.

Ordföranden i styrelsen för vägsamfälligheten Frölunda-Vretlund, Tage Johansson, meddelade, att ny vägtrumma vid punkt 5+89 skulle utföras genom vägsamfällighetens försorg till för markernas torrläggning erforderlig storlek och djup enligt härför i samband med torrläggningsföretaget upprättat förslag.

§ 7.

Stationsmästaren Kurt Gustavsson meddelade, att erforderlig omläggning av en telefonkabel, som passerade avloppet vid punkt 1+1, komme att verkställas genom Televerkets försorg.

§ 8.

Delägarna träffade överenskommelse om företagets utförande och kostnadernas fördelning, ävensom att ersättning icke skulle utgå för skada och intrång genom avloppets

upptagande och uppläggning av jordsträngarna. Särskild skrivelse härom upprättades (Bil. E.)

§ 9.

Beslöts att tillsätta en styrelse av tre personer för företaget. Till ordförande och kassör i styrelsen samt aktförvarare utsågs godsägaren Axel Fr. Bildt, Hällberga, och till övriga ledamöter utsågos Sture Gustafsson, Örsta, och R. Hultman, Grinda.

§ 10.

Synemännens utlåtande upplästes, varvid besvärshänvisning lämnades under meddelande, att talan mot förrättningen finge inom 60 dagar härefter anföras vid Österbygdens vattendomstol, Stockholm.

§ 11.

Förrättningsmannen meddelade, att räkning å det till statsverket utgående arvodet för förrättningen komme att översändas genom lantbruksnämndens kamrerare. Övriga kostnader för förrättningen antecknades å specifikation till räkningen, som skulle biläggas förrättningshandlingarna.

§ 12.

Dagens protokoll upplästes och godkändes, varefter syneförrättningen förklarades avslutad.

Hällberga gård pr Hällberga den 3 maj 1957.

Å tjänstens vägnar:

Martin Ringström

Statens lantbruksingenjör.

Bil. A. 5.

LÄNSSTYRELSEN I SÖDERMANLANDS LÄN
Landskansliet
9 JULI 1956
III M 857

Till Kungens Befallningshavande i Södermanlands län.

Vördsamt anhålles om förordnande för behörig förrättningsman att enligt gällande författningar förrätta syneförrättning för dikläggning av mark, tillhörande fastigheterna Gnista nr 1 och Hallberga i Stenkvista socken, Södermanlands län. Företaget omfattar en areal av omkring 5 har, uppdagande av omkring 800 meter avlopp och berör å omstående sida angivna fastigheter och ägare.

Meddelanden angående förrättningen kunna ställas till häradsdomaren Conrad Gustafsson, Bälsta pr Eskilstuna, postlåda 272, tel. Eskilstuna 24024.

Bälsta pr Eskilstuna den 29 juni 1956

Conr. Gustafsson Rolf Andersson. Ann G. Dia

6.

Färetaget synes komma att beröra följande fastigheter och ägare:

1/16 mtl. Löt 12, ägare Conrad Gustafsson, Balsta, Eskilstuna.
2/25 " Grinda 13, " Ruben Hultman, Vedbergsgatan 11, Eskilstuna
2 III/250 " Hellberga, " Axel Fr. Bildt, Hällberga.

Lantbruksnämnden får till förrättningsman föreslå:

Lantbruksingenjören i Södermanlands län.

Nyköping den 5 juli 1956.

På Lantbruksnämndens vägnar:

/ Sixten Ljungström

Bil. B.

LÄNSSTYRELSEN
I
SÖDERMANLANDS LÄN

IIIM 8 56.

F Ö R O R D N A N D E.

På därom av Conr. Gustafsson, m.fl. Balsta, Hällberga, gjord ansökning om förordnande för behörig förrättningsman att enligt gällande vattenlag hålla syneförrättning för torrläggning av mark tillhörande fastigheterna Löt, Grinda och Hällberga i Stenkvista socken, Ärla kommun, förordnas på förslag av lantbruksnämnden i länet, statens lantbruksingeniör i Södermanlands län att i laga ordning verkställa de tjänsteåtgärder, som i ansökningen påkallas.

Nyköping i landskansliet den 30 juli 1956.

På länsstyrelsens vägnar:

B. Löfström

Tor Jungkvist

Statens Lantbruksingeniör.

Bilaga 6.

FULLMAKT

för Sture Gustafsson eller den, han i sitt ställe sätter att vid syneförrättning enligt vattenlagen för torrläggning av mark tillhörande Balsta, Löt, Grinda och Hällberga i Stenkvista sock en av Södermanlands län å våra vägnar föra talan samt ingå förening och göra yrkande, som i 10 kap. 58 § vattenlagen omförmäles, ävensom att söka lån av statsmedel till kostnader för företaget. Ombudets laga åtgärder godkännas.

Örsta, Eskilstuna 12/4 den / 19 57.

Conr. Gustafssons dödsbo:

Signe Gustafsson Ewa Widmark

Sture Gustafsson

Bevittnas:

Anna Larsson Sigrid Fries

Kungl. Lantbruksstyrelsens formulär K. 92 a.
1. 1946. 5000.

STATENS REPRODUKTIONSANSTALT
45646

Bil. 6.2

Väg- och vattenbyggnadsverket
Vägförvaltningen
i Södermanlands län

Dnr 1311-43/57

Fullmakt

Härmed befullmäktigas vägförman Bror Andersson, Kjula, att utföra och bevaka vägförvaltningens talan för Kungl. Maj:t och Kronan vid syneförrättning den 3 maj 1957 med avseende å företag för torrläggning av mark berörande Balsta, Frölunda, Löt, Hällberga och Grinda i Stenkvista socken.

Nyköping den 30 april 1957
VÄGFÖRVALTNINGEN I SÖDERMANLANDS LÄN

Vilh. Bengtsson
Vägdirektör

/ Gunnar Jonsson
tf vägkamrerare

1315-43/57 10.

Bil. 2.

LANTBRUKSINGENJÖREN
LANTBRUKSNÄMNDEN
I
SÖDERMANLANDS LÄN
LANTBRUKSINGENJÖRSKONTORET
Box 164
BLOMMENHOVSVÄGEN
NYKÖPING
Telefon: Expeditionen 4358
Lantbruksingenjören 4359
Växel 17380

Till Vägdirektören i Södermanlands län,
Nyköping.

Jämlikt bestämmelserna i 10 kap. 52 § vattenlagen får jag härmed för yttrande överlämna förslag till utförande av torrläggningsföretaget Grinda-Hällberga i Stenkvista socken, Södermanlands län.

Företaget berör allmänna vägen Stenkvista kyrka-Hällberga vid punkt 0+85, 2,1 km. öster om vägskälet vid Stenkvista kyrka. För företagets utförande erfordras, att den därstädes befintliga trumman ombygges och fördjupas omkring 0,50 meter. Ny trumma föreslås till utförande med en inre diameter eller sida av minst 1,o meter med bottenläget högst å höjden +30,47 meter i förhållande till det för företaget använda officiella höjdsystemet.

Fixpunkt +34,66 m., ring i sten 10 m. öster om avloppet och 8 m. nordost om vägkanten.

Nyköping den 18 april 1957.

Vägförvaltningens yttrande.

Ur vägsynpunkt ingen erinran.

Nyköping den 18 april 1957.
VÄGFÖRVALTNINGEN I SÖDERMANLANDS LÄN

Vilh. Bengtsson

Vilh. Bengtsson

Bil. E.

ÖVERENSKOMMELSE.

Emellan undertecknade, delägare i det företag, som avser torrläggning av mark, tillhörande Löt, Grinda och Hällberga i Stenkvista socken, Södermanlands län, har denna dag vid sammanträde under laga syneförrättning följande överenskommelse träffats:

1. Vi förbinda oss att gemensamt utföra och för framtiden underhålla samtliga till företaget hörande arbeten i full överensstämmelse med det av förrättningsmannen upprättade förslaget, samt att efter här nedan angivna grunder svara för kostnaderna härför.

2. Kostnaderna för arbetets utförande och framtida underhåll fördelas sålunda:

Löt 1^2,	ägare	Conrad Gustafssons dödsbo,	13,60 %
Löt 1^3,	"	" " " ,	2,05 %
Grinda 1^3,	"	Ruben Hultman,	32,53 %
Grinda 1^2,	"	Axel Fr. Bildt,	6,27 %
Hällberga 2^4,	"	" " ,	45,55 %
		Summa	100,00 %

Förrättningskostnaderna och andra för företaget gemensamma kostnader fördelas enligt samma grund.

3. För skada och intrång genom avloppets breddning och uppläggning av jordsträngarna skall ingen ersättning utgå vare sig vid företagets utförande eller vid framtida rensningar. Var och en skall på sin mark svara för jordsträngarnas utplanering eller bortförande.

Sålunda överenskommet försäkras:

Hällberga gård pr Hällberga den 3 maj 1957.

Conr. Gustafssons dödsbo
genom Ture Gustafsson enl. fullmakt

Egenhändiga namnteckningarna bevittna:

Förestående överenskommelse prövas lämplig.

Statens lantbruksingenjör.

VÄRDERINGSLÄNGD

Fastighet och ägare / Ägobeskrivning	Ägofigur-nr	Förbättrad mark: åker, tomt (hektar)	Förbättrad mark: annan (hektar)	Värde pr ha: före (kronor)	Värde pr ha: efter (kronor)	Båtnad: pr ha (kronor)	Båtnad: pr ägofigur (kronor)
1/16 mtl Löt 1^3.							
Conrad Gustafssons dödsbo: Signe Gustafsson, Sture Gustafsson, Gun Widmark.							
Åker, lermylla på lera	1	0,12		2550	3000	450	54:—
" " " "	2	0,27		2550	3000	450	121:50
" " " "	3	0,08		2660	2800	140	11:20
Summa	1-3	0,47					186:70
1/16 mtl Löt 1^2.							
Conrad Gustafssons dödsbo.							
Åker, lermylla på lera	4	0,27		1400	2800	1400	378:—
" " " "	5	0,29		2100	3000	900	261:—
" " " "	6	0,40		1500	3000	1500	600:—
Summa	4-6	0,96					1239:—
8/100 mtl Grinda 1^3.							
Ruben Hultman.							
Åker, lermylla på lera	7	0,31		1050	3000	1950	604:50
" " " "	8	0,36		980	2800	1820	655:20
" " " "	9	0,29		900	3000	2100	609:—
" " " "	10	0,14		2550	3000	450	63:—
" " " "	11	0,34		2700	3000	300	102:—
" " " "	12	0,22		1050	3000	1950	429:—
" " " "	13	0,11		1200	3000	1800	198:—
" " " "	14	0,18		1120	2800	1680	302:40
Summa	7-14	1,95					2963:10
15/100 mtl Grinda 1^2.							
Axel Fr. Bildt.							
Åker, dymylla på lera, något gyttjeblandad, förlagd	15	0,29		650	2600	1950	565:50
Transport	15	0,29					565:50

Lantbruksstyrelsen 3044 n, aug. 49, 20 000.

STATENS REPRODUKTIONSANSTALT 317249

Fastighet och ägare / Ägobeskrivning	Ägofigur-nr	Förbättrad mark: åker, tomt, hektar	Förbättrad mark: annan, hektar	Värde pr ha: före, kronor	Värde pr ha: efter, kronor	Båtnad: pr ha, kronor	Båtnad: pr ägofigur, kronor
Transport	15	0,29					565:50
Betesmark, lera	16		0,06	1900	2000	100	6:--
Summa	15-16	0,29	0,06				571:50
615/1000 mtl Hällberga 2^4.							
Axel Fr. Bildt.							
Betesmark, lera	17		0,06	1900	2000	100	6:--
Åker, lermylla på lera, förlagd	18	0,24		1950	2600	650	156:--
" dymylla på lera, något gyttjebl., förlagd	19	0,65		910	2600	1690	1098:50
" " " "	20	0,14		1690	2600	910	127:40
" " " "	21	0,08		1690	2600	910	72:80
" lermylla på lera	22	0,12		1950	3000	1050	126:--
" " " "	23	0,30		2550	3000	450	135:--
" " " "	24	1,09		1050	3000	1950	2125:50
" " " "	25	0,67		2550	3000	450	301:50
Summa	17-25	3,29	0,06				4148:70
S A M M A N D R A G.							
1/16 mtl Löt 1^3							
Conrad Gustafssons dödsbo	1-3	0,47					186:70
1/16 mtl Löt 1^2							
Conrad Gustafssons dödsbo	4-6	0,96					1239:--
8/100 mtl Grinda 1^3							
Ruben Hultman	7-14	1,95					2963:10
15/100 mtl Grinda 1^2							
Axel Fr. Bildt	15-16	0,29	0,06				571:50
615/1000 mtl Hällberga 2^4							
Axel Fr. Bildt	17-25	3,29	0,06				4148:70
Summa	1-25	6,96	0,12				9109:--

Hällberga gård pr Hällberga den 3 maj 1957.

Å tjänstens vägnar:

Statens lantbruksingenjör.

KOSTNADSFÖRSLAG

Läge	Längd m	Arbete, material e. d.	Antal m³	à-pris kr.	Kostnad kronor	Summa kronor
		Avloppet A-B-C.				
A						
0-10 - 0+85	95	Schaktning av sten och grus med något rötter	100	6:-	600:—	
		Sprängning av block	5	30:-	150:—	
		" " berg	5	40:-	200:—	
		Avjämning av strängarna			100:—	1050:—
0+85 - 0+94	9	Allmän väg, omläggning av vägtrumma ombesörjes och bekostas av vägförvaltningen				-
0+94 - 2+50	156	Schaktning av lera med något rötter	140	2:75	385:—	
		" " sten och grus med något rötter	175	6:-	1050:—	
		Bergsprängning	10	40:-	400:—	
		Stensprängning	20	10:-	200:—	2035:—
		Intill sektion 1 skall schaktningen utföras för hand för att befintlig telefonkabel ej skall skadas. Telefonkabel omlägges genom Televerkets försorg				-
2+50 - 5+50	300	Schaktning av lera	800	2:50	2000:—	2000:—
C						
5+50 - 8+90	340	" " "	680	2:50	1700:—	1700:—
		Ombyggnad av bro för utfartsväg vid 5+89 bekostas av de väghållningsskyldige			(1000:—)	-
		För arbetets tillsyn och oförutsedda utgifter tillägges c:a 10 % av förestående belopp				715:—
Summa	900	Summa kronor				7500:—

Hällberga gård pr Hällberga den 3 maj 1957.

Martin Ljungström

Statens lantbruksingenjör.

Lantbruksstyrelsen 3047 n. 1951 juli, 20 000.

STATENS REPRODUKTIONSANSTALT 300351

KOSTNADSFÖRDELNINGSLÄNGD

för torrläggningsföretaget Grinda-Hällberga i Stenkvista socken, Södermanlands län, upprättad vid laga syneförrättning år 1957.

Fastighetens namn, registernummer och ägare	S= Sökande till företaget	Jordförbättringsvärde	Repartitionstal	Kostnad för		Summa kostnad
				torrläggningen	syneförrättningen	
		Kr.o öre	%	Kronor och öre		
1.	2.	3.	4.	5.	6.	7.
1/16 mtl Löt 1^3						
Conrad Gustafssons dödsbo	S	186:70	2,05	153:75	9:05	162:80
1/16 mtl Löt 1^2						
Conrad Gustafssons dödsbo	S	1239:--	13,60	1020:--	60:03	1080:03
8/100 mtl Grinda 1^3						
Ruben Hultman	S	2963:10	32,53	2439:75	143:59	2583:34
15/100 mtl Grinda 1^2						
Axel Fr. Bildt	S	571:50	6,27	470:25	27:67	497:92
615/1000 mtl Hällberga 2^4						
Axel Fr. Bildt	S	4148:70	45,55	3416:25	201:06	3617:31
Summa		9109:--	100,00	7500:--	441:40	7941:40

Hällberga gård pr Hällberga den 3 maj 1957.

Å tjänstens vägnar:

Martin Lingström

Statens lantbruksingenjör.

15a.
ESKILSTUNA
Klosters förs.
Fors förs.
Hammarby
Jäder
Stensholm
Kjula
Ramshammar
Hugelsta
Djursta
Hällbybrunn
Brunsta
Folkesta
Rosenfors
Skogstorp
Husby Rekarne
Stenkvista
Gillberga
Rossvik
Lundby
Arby
Spånga
Vilsta
Hällberga
Torsberga
Ö S T E R R E K A R N E H D.
Skala 1:100 000.

U T L Å T A N D E

avgivet vid laga syneförrättning med avseende å företag för torrläggning av mark, tillhörande Löt, Grinda och Hällberga i Stenkvista socken, Ärla kommun, Södermanlands län.

Förrättningens handläggning.

Ifrågavarande företag, som avser dikning enligt 7 kap. av gällande vattenlag, har handlagts utan biträde av gode män, enär vid förrättningen icke erfordrats prövning av fråga om ersättning och ej heller uppskattning av båtnaden för bestämmande av delaktigheten i företaget.

Torrläggningsföretagets läge, areal och jordmån.

Torrläggningsområdet är beläget inom Eskilstunaåns nederbördsområde nr 121 omkring 2,5 km. öster om Stenkvista kyrka och finnes till sitt läge närmare angivet å motstående översiktskarta, där det markerats medelst gul färgbeteckning.

Företaget omfattar en areal av 7,08 har, varav 6,96 har åker och 0,12 har betesmark.

Jordmånen är av mycket god beskaffenhet och består av ler- eller dymylla på lerbotten, delvis något gyttjeblandad.

Företagets omfattning.

För torrläggning av de i företaget ingående markerna har föreslagits upptagande av det å hithörande plan- och profilritningar angivna öppna avloppet A-B-C.

Vattenmängd och dimensioner.

Nederbördsområdet för avloppet från markerna är å översiktskartan inneslutet av en heldragen blå linje och omfattar en areal av 4,25 km^2. Avrinningen vid flöden har beräknats efter 80 sekundliter pr km^2 till 0,34 m^3/sek. från området i dess helhet.

Avloppet skall utföras med en bottenbredd av 0,5 meter och en sidolutning av 1:1,25. Minsta bottenlutningen är 0,5:1000. Härigenom beräknas de framrinnande vattenmängderna komma att avbördas vid ett största vattendjup av 0,72 meter vid flöden och 0,25 meter vid medelvattenföring.

Avloppets dimensioner och fallförhållanden utvisas närmare av de upprättade profil- och sektionsritningarna.

Brobyggnader.

För företagets utförande erfordras, dels ombyggnad av en trumma för allmänna vägen Stenkvista kyrka-Hällberga vid punkt 0+85 och dels ombyggnad av en bro för enskilda vägen Frölunda-Vretlund vid punkt 5+89.

Den vid punkt 0+85 för allmänna vägen erforderliga nya trumman skall utföras med en inre diameter eller sida av minst 1,0 meter och skall hava bottenläget högst +30,47 meter i förhållande till det för företaget använda jämförelseplanet, motsvarande en fördjupning av omkring 0,50 meter. Som den nuvarande trumman tillkommit efter den 1 januari 1880 och den i företaget ingående marken vid trummans tillkomst utgjordes av åker, skall jämlikt 7 kap. 8 § vattenlagen ombyggnaden av trumman verkställas på bekostnad av vägförvaltningen i Södermanlands län.

För enskilda vägen Frölunda-Vretlund föreslås ny trumma vid punkt 5+89 att utföras med en inre diameter av minst 1,0 meter och med bottenläget högst +30,87 meter. Trumman, som även erfordras för den enskilda vägens färdigställande, skall utföras på bekostnad av de väghållningsskyldiga.

Uppmätning och båtnadsuppskattning.

De i företaget ingående markerna hava blivit kartlagda och ytavvägda samt å plankartan avgränsade från högre liggande mark medelst en begränsningskurva, belägen på 1,4 meters höjd över nu rådande medelvattenstånd i avloppet, varvid även tillägg gjorts för erforderligt fall till detsamma för de marker, som ligga på längre avstånd därifrån.

Uppskattning har därjämte skett av den genom företaget beräknade båtnaden, varvid bifogade graderingsskala tillämpats. Båtnaden för företaget har beräknats till 9.109:- kronor i enlighet med upprättad värderingslängd.

Kostnad.

Enligt här bifogat kostnadsförslag uppgå kostnaderna för avloppets upptagande till 7.500:- kronor, inberäknat 10 procents tillägg för arbetets tillsyn och oförutsedda utgifter.

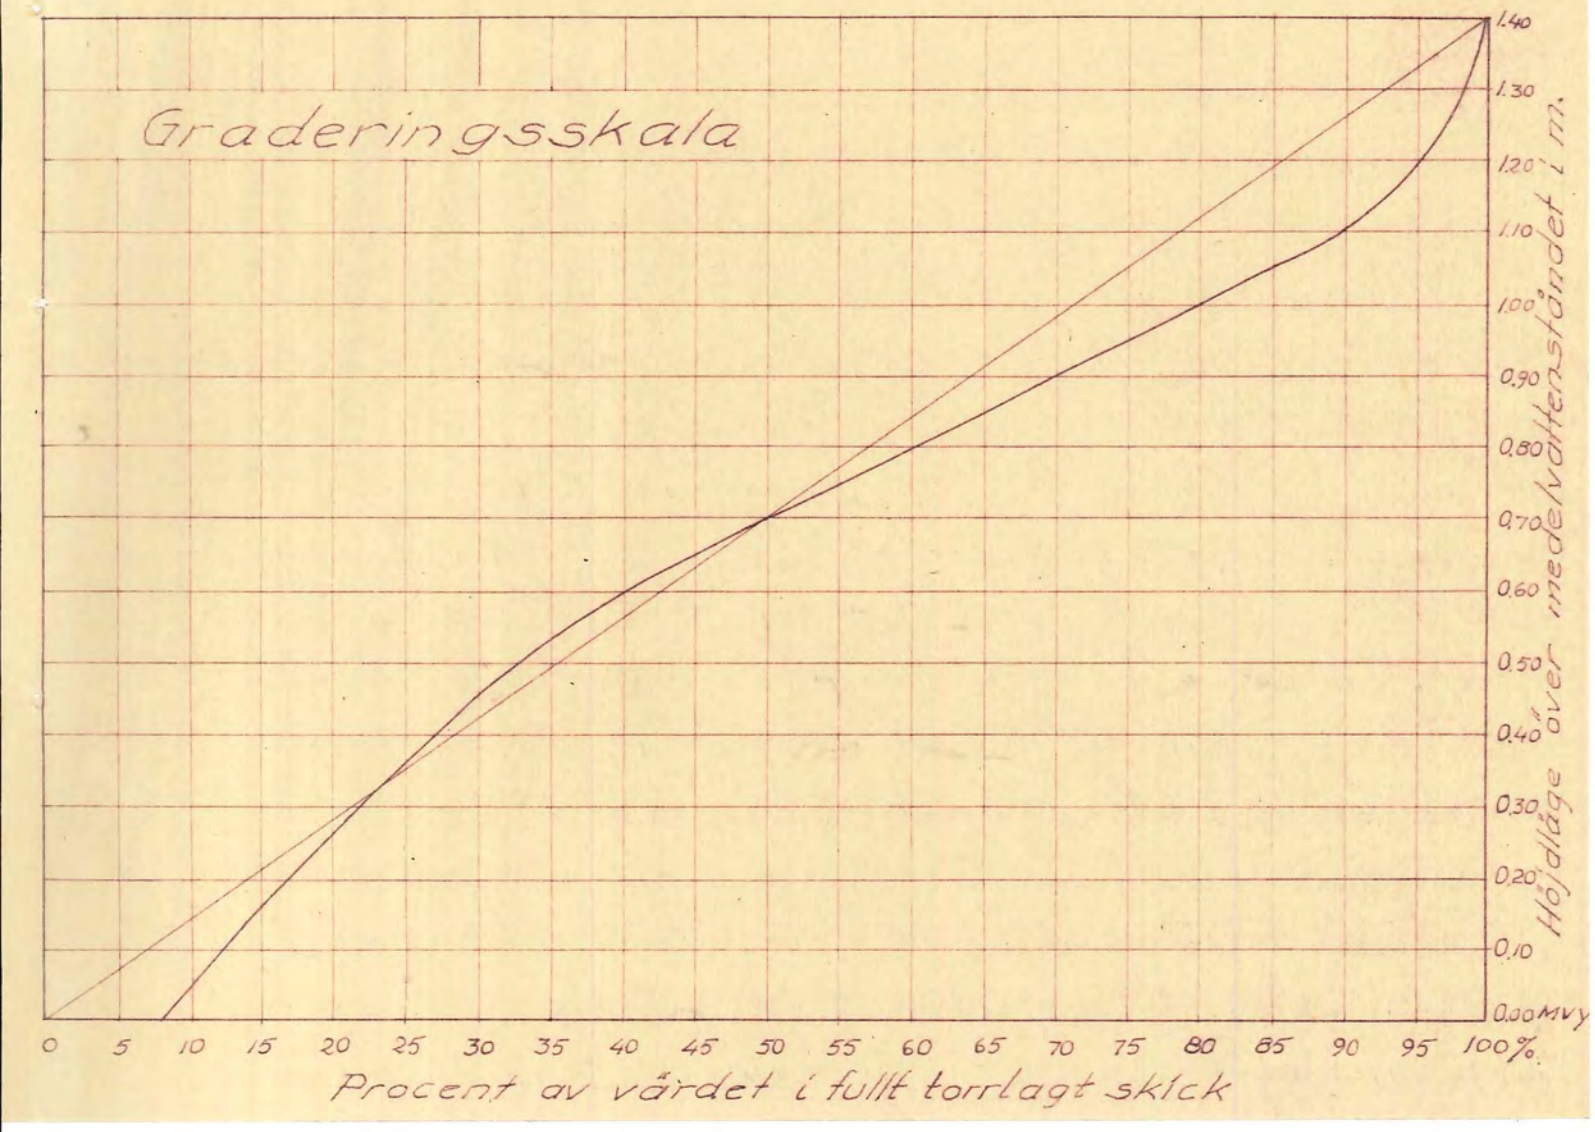
Graderingsskala
1.40
1.30
1.20
1.10
1.00
0.90
0.80
0.70
0.60
0.50
0.40
0.30
0.20
0.10
0.00 MVy
Höjdläge över medelvattenståndet i m.
0 5 10 15 20 25 30 35 40 45 50 55 60 65 70 75 80 85 90 95 100 %
Procent av värdet i fullt torrlagt skick

Ersättningar.

För skada och intrång genom avloppets breddning och uppläggning av jordsträngarna längs detsamma skall enligt träffad överenskommelse någon ersättning icke utgå vare sig vid företagets utförande eller vid framtida rensningar. Vid dessa arbetens utförande skall dock iakttagas, att jordsträngarna efter markägarens anvisning uppläggas på sådant sätt, att minsta möjliga intrång göres, ävensom att skada å växande gröda om möjligt undvikes.

Kostnadernas fördelning.

Delägarna i företaget hava under syneförrättningen träffat överenskommelse om fördelningen av kostnaderna för företaget, varvid den för varje fastighet uppskattade båtnaden och i vattenlagen eljest givna bestämmelser legat till grund. Förrättningsmannen anser denna överenskommelse om fördelningen av kostnaderna lämplig och rättvis och föreskriver, att densamma skall lända till efterrättelse även i fråga om ny ägare av i företaget ingående fastighet. I hithörande kostnadsfördelningslängd hava kostnaderna för företaget fördelats på de olika fastigheternas ägare i enlighet med den sålunda träffade överenskommelsen.

Arbetets utförande.

Enär hinder enligt i vattenlagen stadgade grunder icke synas förefinnas mot ifrågavarande torrläggningsföretag, lämnas härmed tillstånd till företagets utförande i enlighet med de upprättade ritningarna och i detta utlåtande lämnade bestämmelser.

Arbetet skall vara i sin helhet fullbordat senast den 31 december 1962.

Vid arbetets utförande skall iakttagas, att de ur avloppet upptagna jord- eller stenmassorna uppläggas på minst 1,0 meters avstånd från avloppets kanter, att jordsträngarnas lutning mot avloppet icke göres brantare än 1:1,25, samt att öppningar lämnas för alla diken och svackor, dock på minst var 50:de meter, så att ytvattnet kan fritt avrinna.

Vid punkt 1+1 passeras avloppet av en Televerket tillhörig telefonkabel. Enligt undersökning ligger kabeltrummans överkant på samma djup, som det för

avloppet föreskrivna bottenläget. Vid grävningsarbetets utförande härstädes skall stor försiktighet iakttagas, så att kabeln icke skadas.

Fixpunkter.

Till ledning vid arbetets utförande och kontroller hava fixpunkter inhuggits i jordfasta stenar såsom utvisas å hithörande plan- och profilritningar. Avvägningen är utförd enligt Sveriges officiella höjdsystem. I nedanstående beskrivning äro lägena angivna vinkelrätt från avloppets mitt.

Fixp. 1. +34,66 m., ring i sten, 15 m. öster om punkt 0+94 och 15 m. nordost om vägkanten.

Fixp. 2. +33,19 m., ring i sten, 20 m. söder om punkt 4+24.

Besiktning och avsyning.

För den händelse någon av intressenterna så påyrkar, skall besiktning av pågående arbete och avsyning av detsamma efter dess slutförande på företagets bekostnad verkställas av i länet tjänstgörande lantbruksingenjör.

Underhåll.

För vidmakthållande av det genom företaget ernådda torrläggningsresultatet skall avloppet för framtiden omsorgsfullt underhållas. Avloppet skall grässkäras minst en gång om året på hösten och dessutom grundligare rensas så ofta det är av behovet påkallat, dock minst vart femte år. Uppkomna islamningar och växtbildningar skola därvid avlägsnas och avloppet återställas till för detsamma nu föreskrivna dimensioner. Kostnaderna för dessa underhållsarbeten skola fördelas på delägarna efter samma procenttal och grunder, som gälla för företagets utförande.

Underhållet av de i samband med företaget utförda brobyggnaderna skall åvila de väghållningsskyldiga.

Vederbörande sakägare skall genom anordnande av nödiga stängsel e.d. svara för, att avloppet icke skadas genom igentrampande av betande kreatur.

Avgift till vattendomstol.

Avgift till vattendomstolarnas organisation och verksamhet, varom stadgas i 11 kap. 95 § vattenlagen, skall icke utgå vid här ifrågavarande företag.

Besvärshänvisning.

Den som är missnöjd med åtgärd eller beslut under denna syneförrättning eller eljest vill föra talan mot detta utlåtande, äger, att inom 60 dagar från nedanstående dag till Österbygdens vattendomstol, adress Stockholm, ingiva sina besvär. I besvären, vilka skola ingivas i tre exemplar, skola fullständigt upptagas klagandens alla påståenden och skälen därtill, och skola vid besvären fogas alla de handlingar, klaganden vill åberopa till stöd för ändringssökandet .

Företagets namn.

Företaget skall benämnas torrläggningsföretaget Grinda-Hällberga i Stenkvista socken, Södermanlands län.

Hällberga gård pr Hällberga den 3 maj 1957.

Å tjänstens vägnar:

Statens lantbruksingenjör.

S P E C I F I K A T I O N

till räkning nr 74554

å ersättning till statsverket enligt lantbruksnämndstaxan (SFS nr 482:1952)

Laga syneförrättning rörande torrläggningsföretaget Grinda-Hällberga i Stenkvista socken, Södermanlands län.

			kr	öre	kr	öre
Sakersättning: för syneförrättning utan biträde av godemän.						
Grundavgift, för areal varå alstrings- eller brukningsbåtnad uppskattats, 8	ha		40	--		
Tilläggsavgift, för areal varå alstrings- eller alstrings- och brukningsbåtnad uppskattats, planmätt, 8 ha à 27:-	kr		216	--		
Av beräknad kostnad för företagets utförande, 8.500:- påföres för kostnad t.o.m. 100.000 kr.	"	1 %	85	--		
		Summa	341	--		
För plan upprättad i samband med syneförrättning utan bitr. av gode män, påföres 90 % av ovanst. belopp					306	90
Extra arbetsritningar, ozalidkopior			5	60		
		+	1	--	6	60
		Summa kronor			313	50

Övriga förrättningskostnader.

Inbindning av handlingar	4:--
Hantlangning	124:40
Summa kronor	128:40

S A M M A N D R A G.

Arvode till statsverket	313:--
Övriga förrättningskostnader	128:40
Summa kronor	441:40

Hällberga gård pr Hällberga den 3 maj 1957.

Statens lantbruksingenjör