Blad 3.

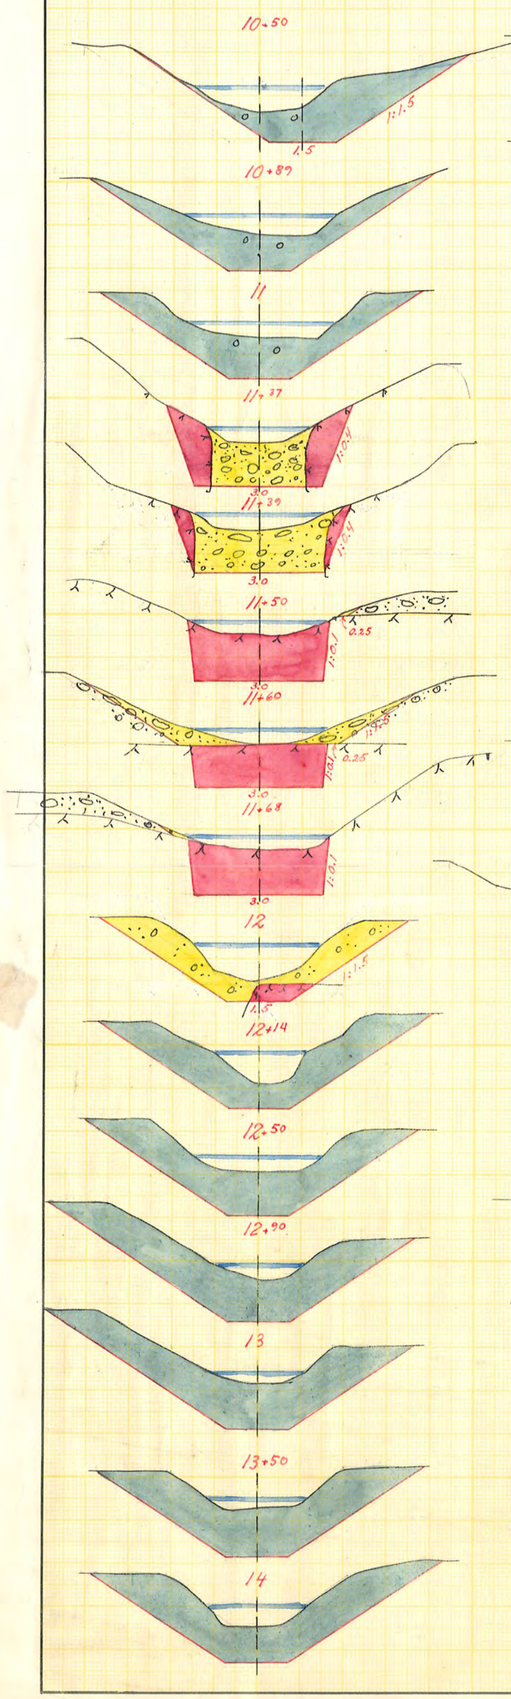

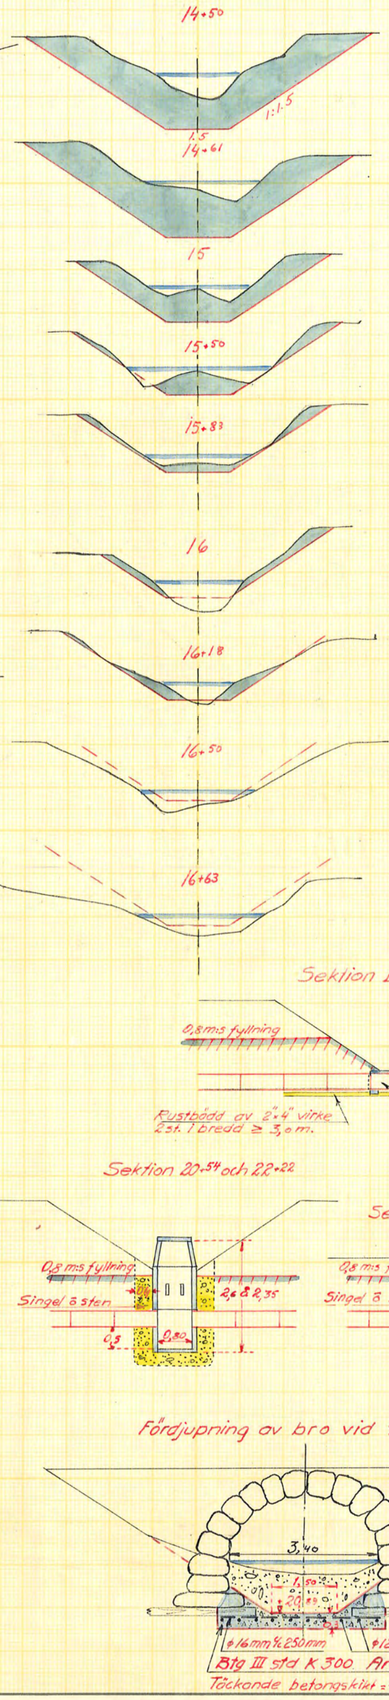

Sektion B

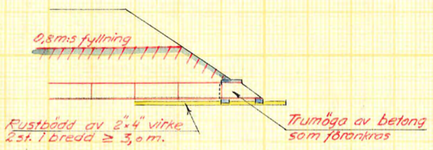

Sektion 20+54 och 22+22

Sektion 23+39, 24+25, B', B² och B³

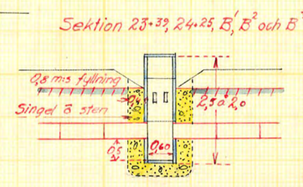

Fördjupning av bro vid 9+75

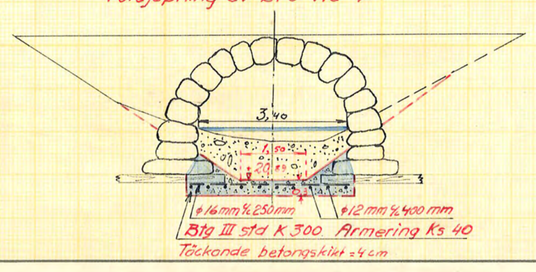

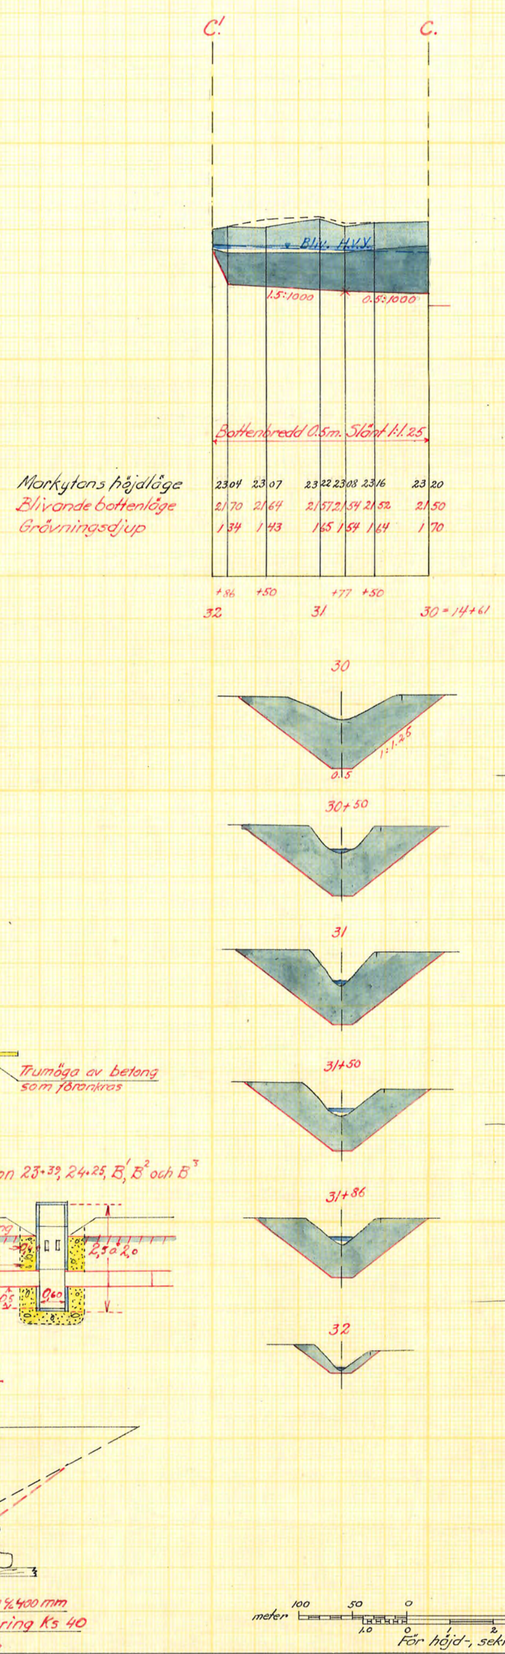

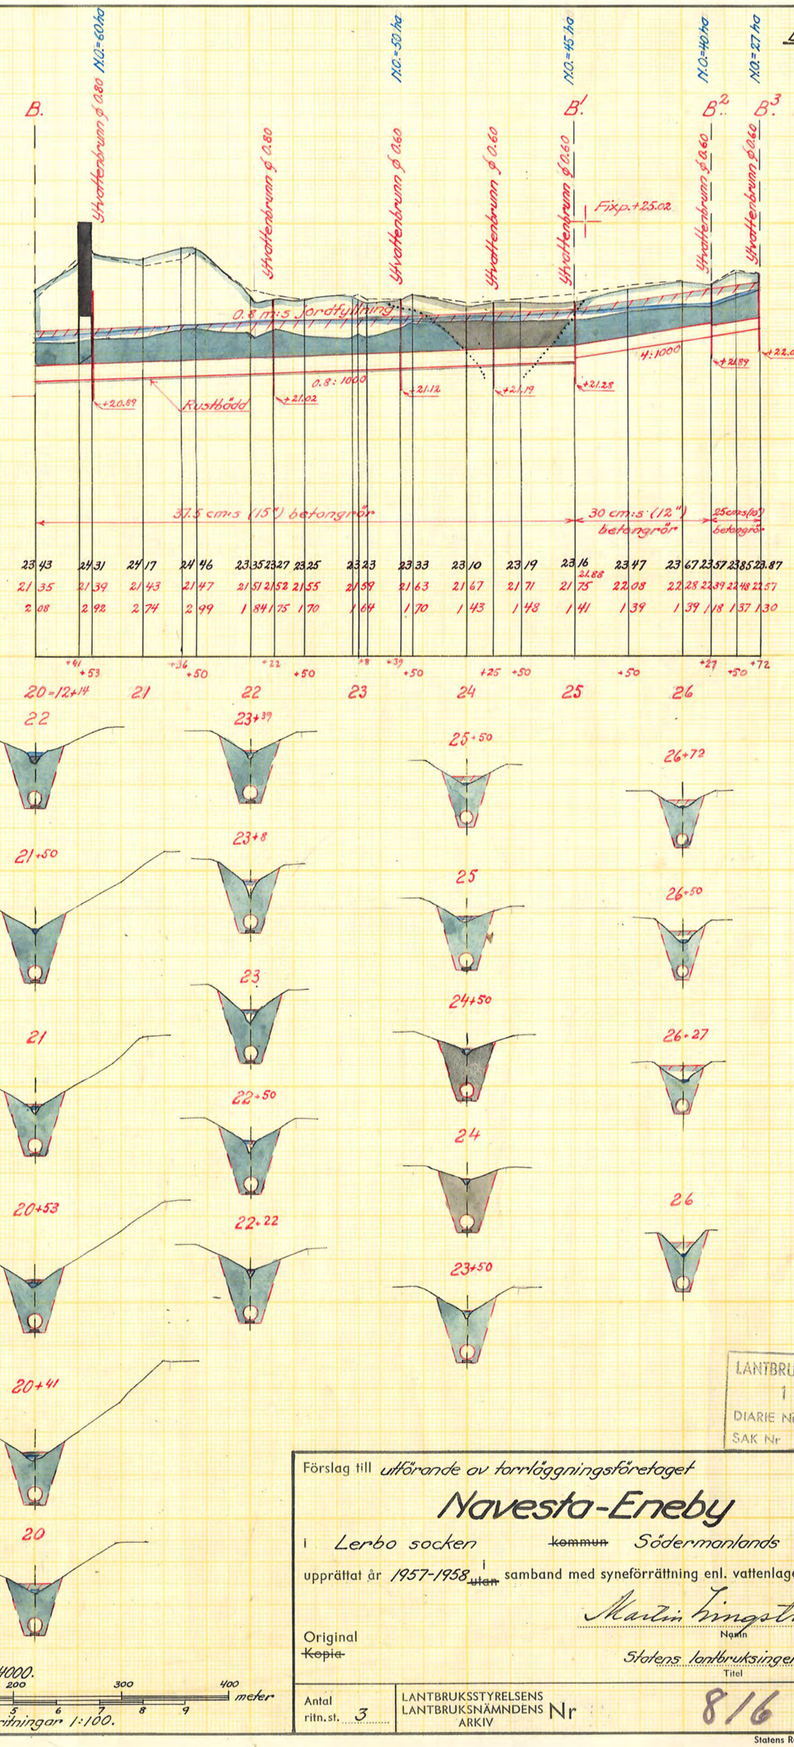

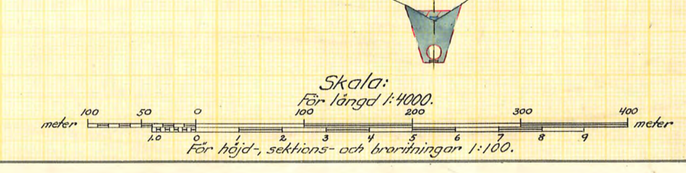

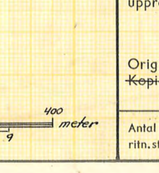

Skala:
För längd 1:4000.

För höjd-, sektions- och brorritningar 1:100.

LANTBRUKSSTYRELSEN
1 JULI 1958
DIARIE Nr
SAK Nr

Förslag till utförande av torrläggningsföretaget

Navesta-Eneby

i Lerbo socken ~~kommun~~ Södermanlands län

upprättat år 1957-1958 ~~utan~~ i samband med syneförrättning enl. vattenlagen av

Martin Ingström
Namn

Original
~~Kopia~~

Statens lantbruksingenjör.
Titel

Antal ritn.st. 3

LANTBRUKSSTYRELSENS LANTBRUKSNÄMNDENS ARKIV Nr 816

Lantbruksstyrelsen 3037 a. 55 april. 4 000

Statens Reproduktionsanstalt 1955.
1633 L