Blad 1.

LANTBRUKSSTYRELSEN
29 OKT. 1958
DIARIE Nr
SAK Nr

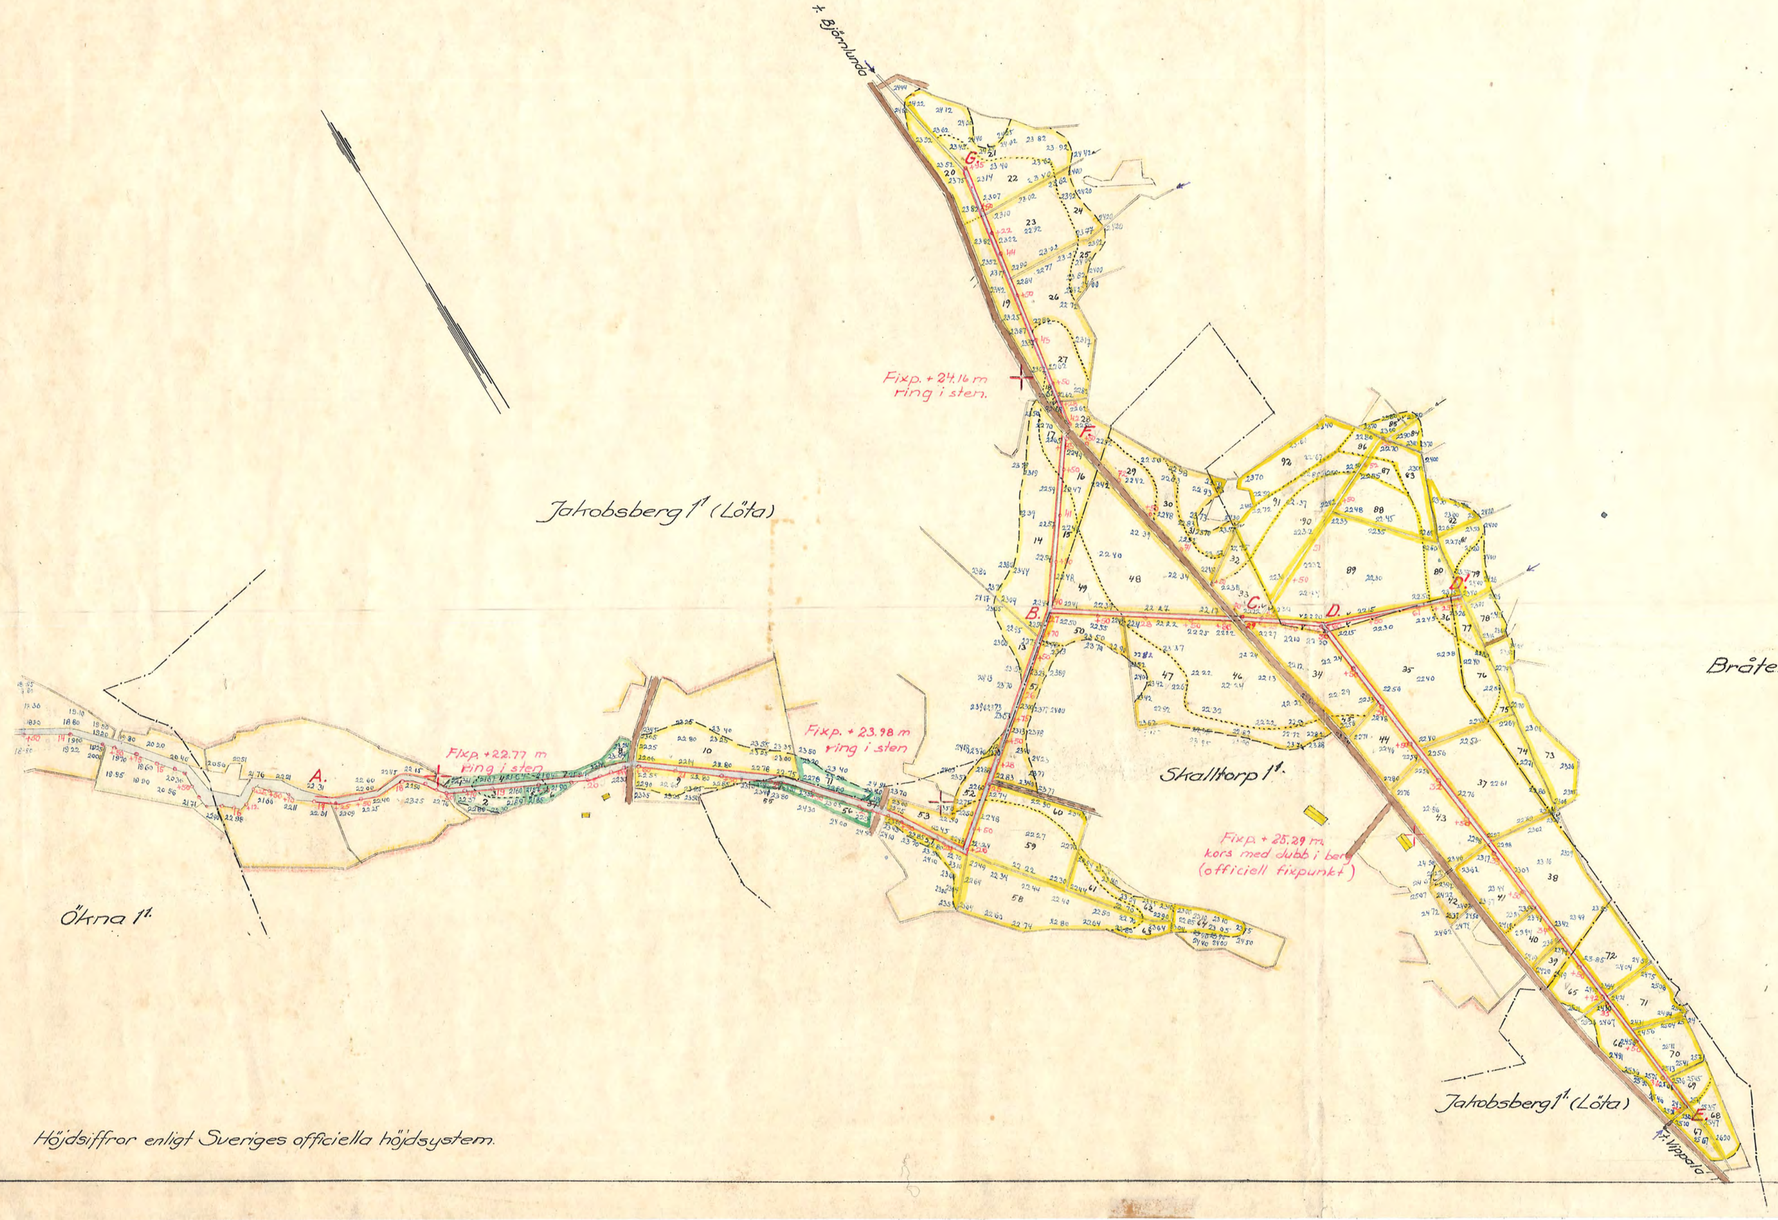

Höjdsiffror enligt Sveriges officiella höjdsystem.

Skala 1:4000

100 50 0 100 200 300 400 meter

FÖRSLAG TILL utförande av

Skalltorps dikningsföretag

i Björnlunda socken, Södermanlands LXN

UPPRÄTTAT ÅR/EN 1954-1958 I ~~UTANT~~ SAMBAND MED SYNEFÖRRÄTTNING ENL. VATTENLAGEN AV

ORIGINAL

~~KOPIA~~

Martin Ljungström
(NAMN)

Statens lantbruksingenjör.
(TITEL)

ANTAL RITN. ST. 3

KUNGL LANTBRUKS-STYRELSENS ARKIV Nr 817