

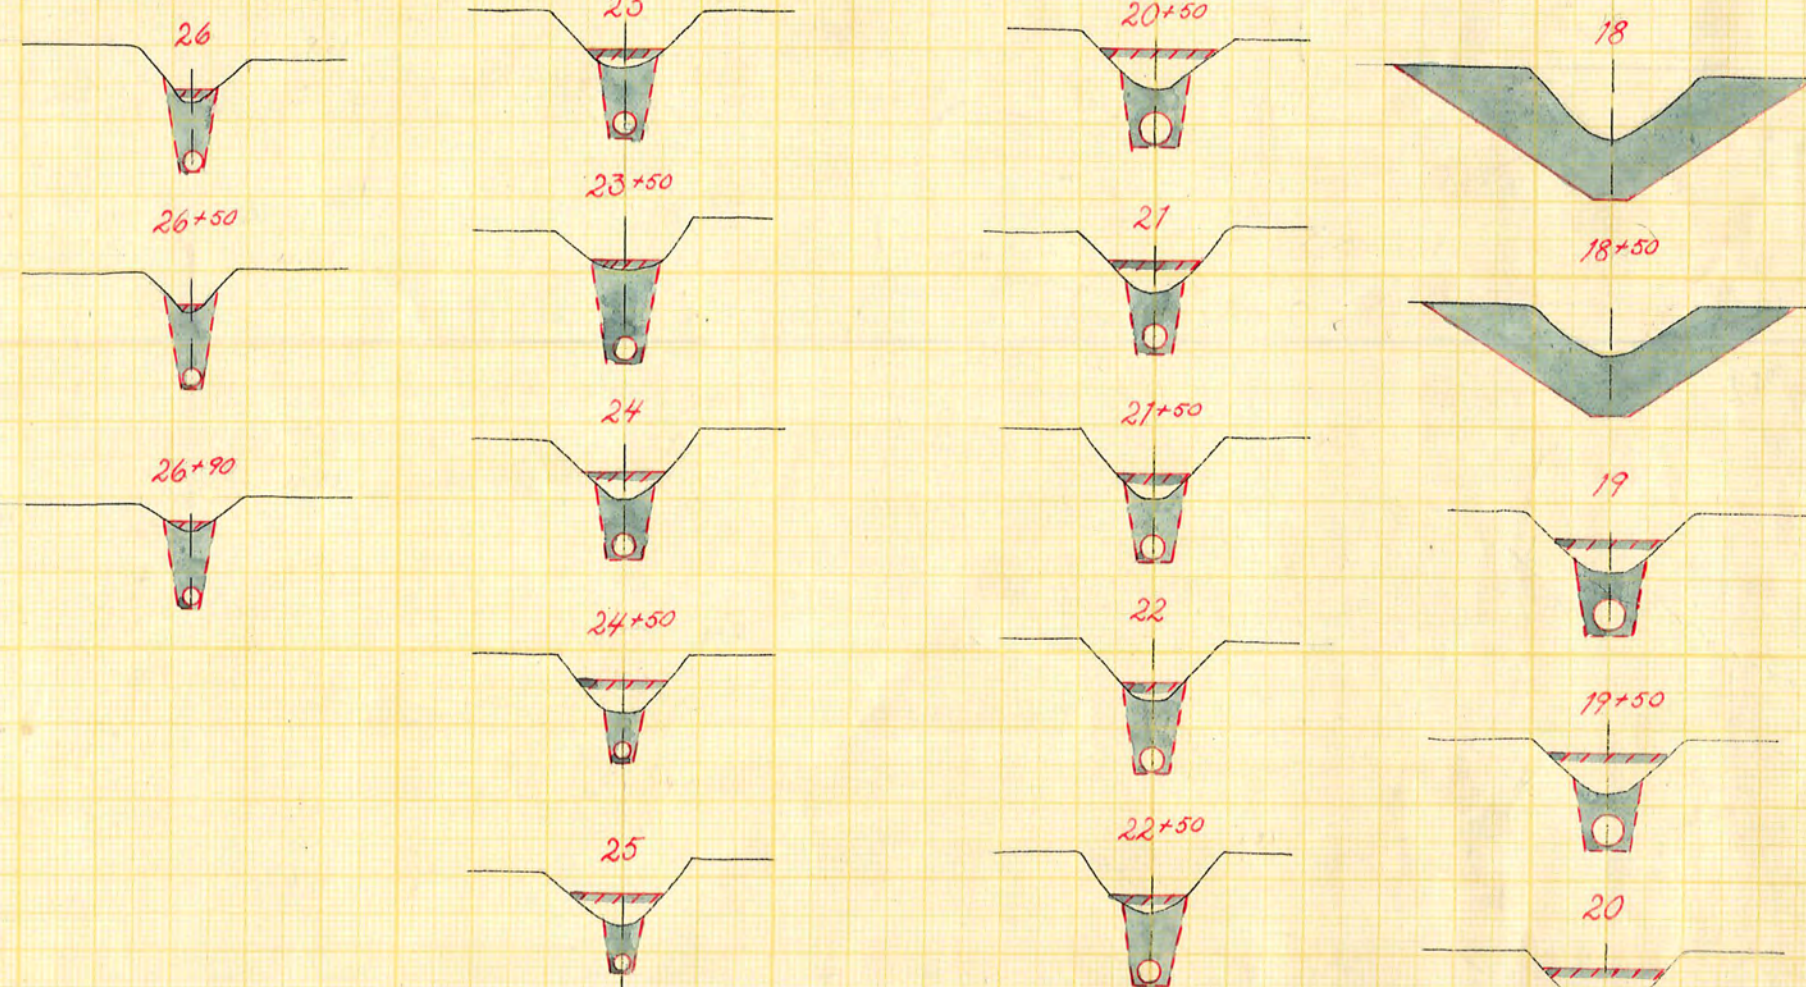
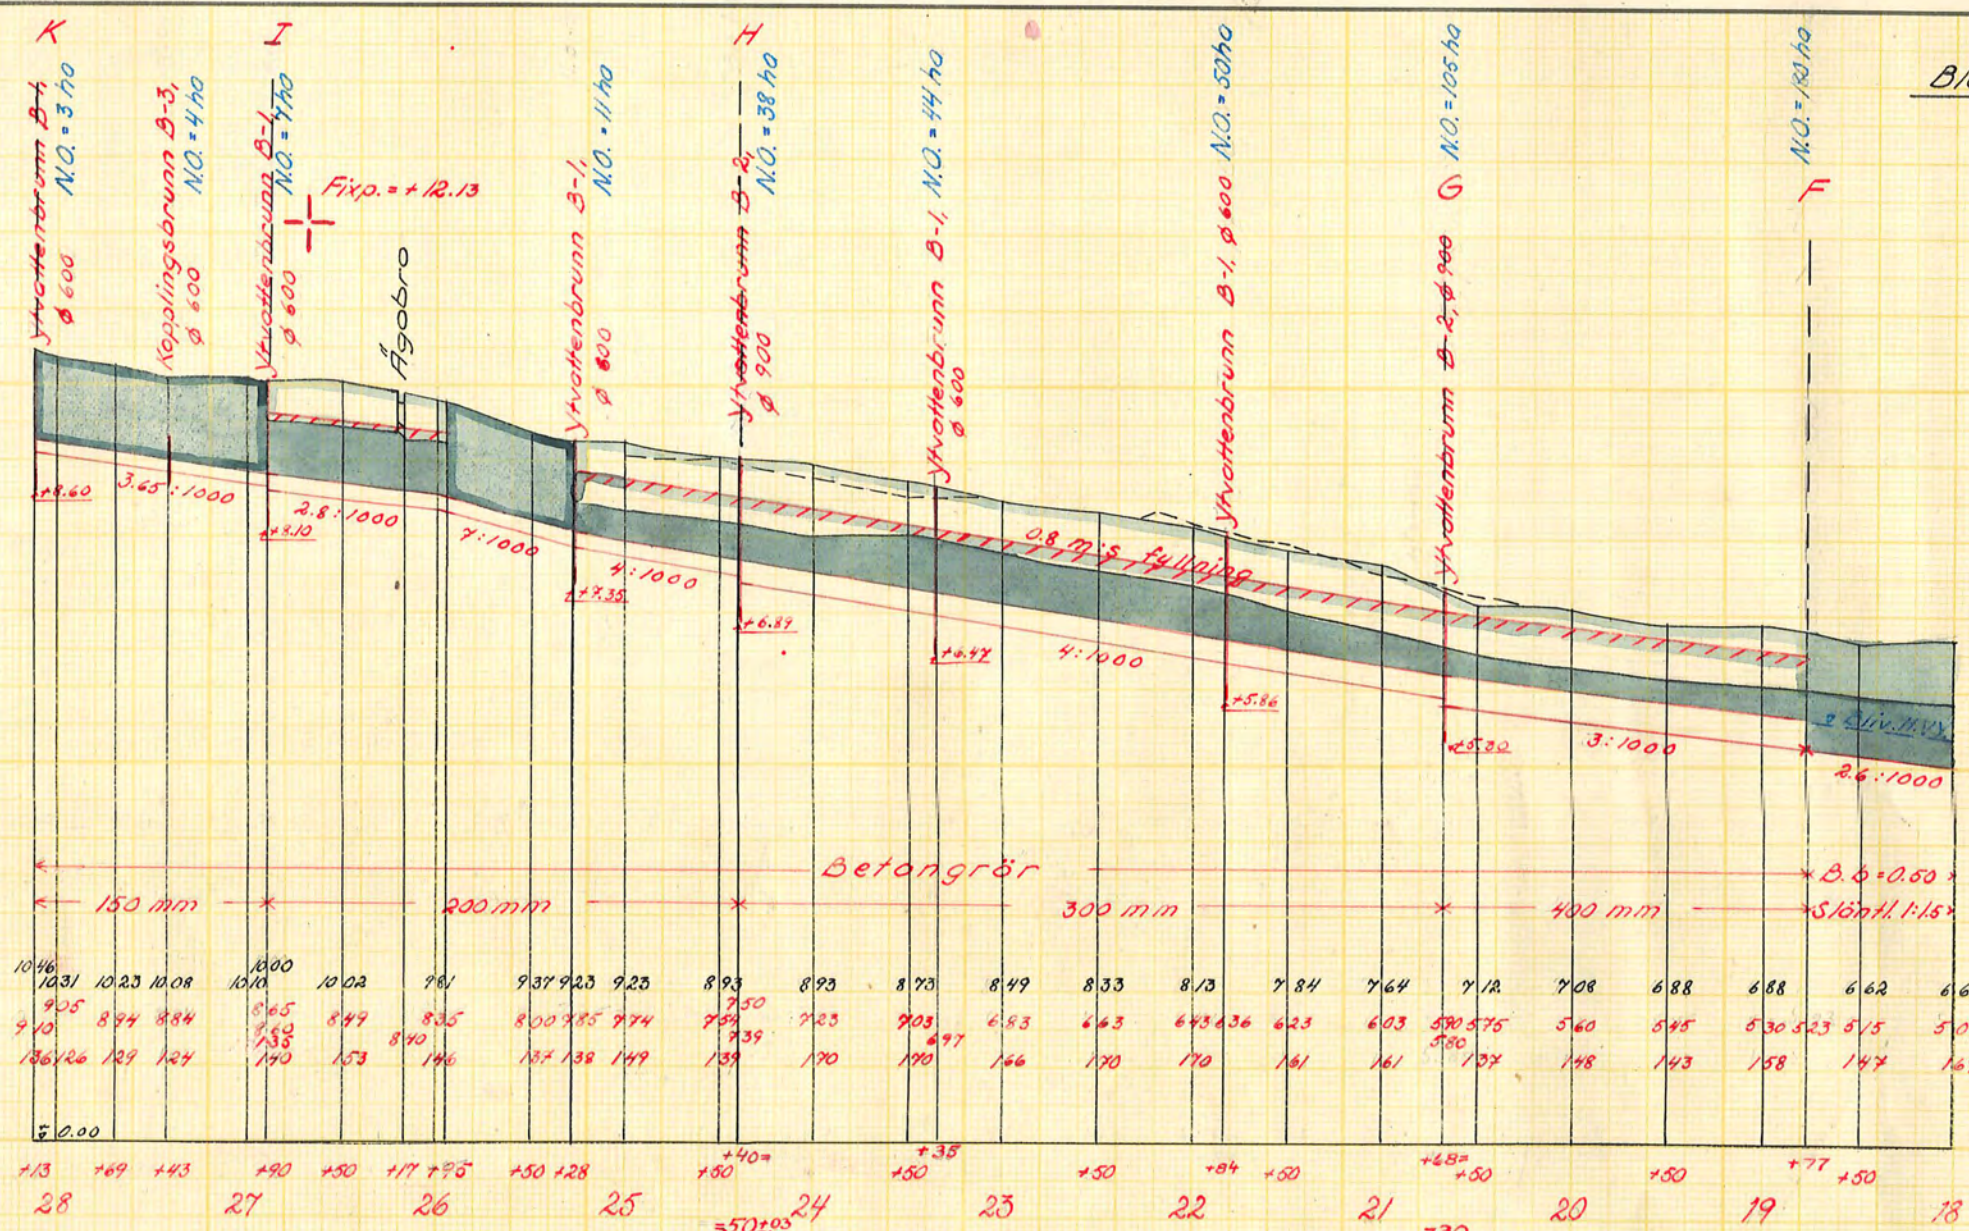
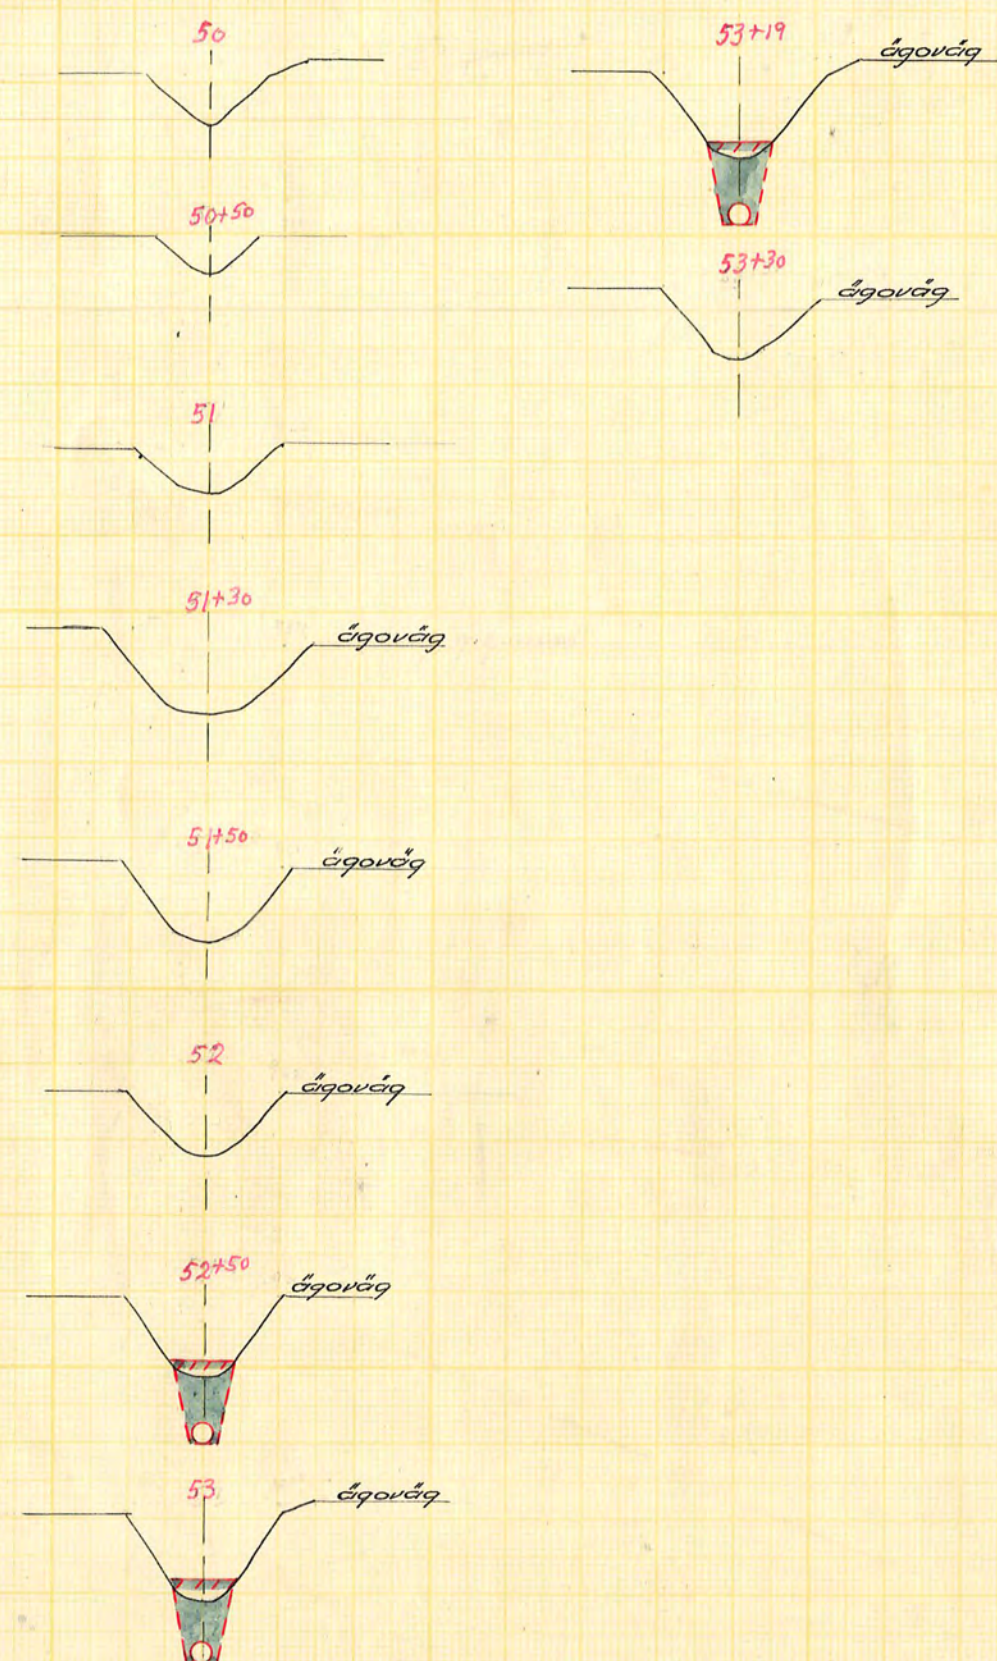


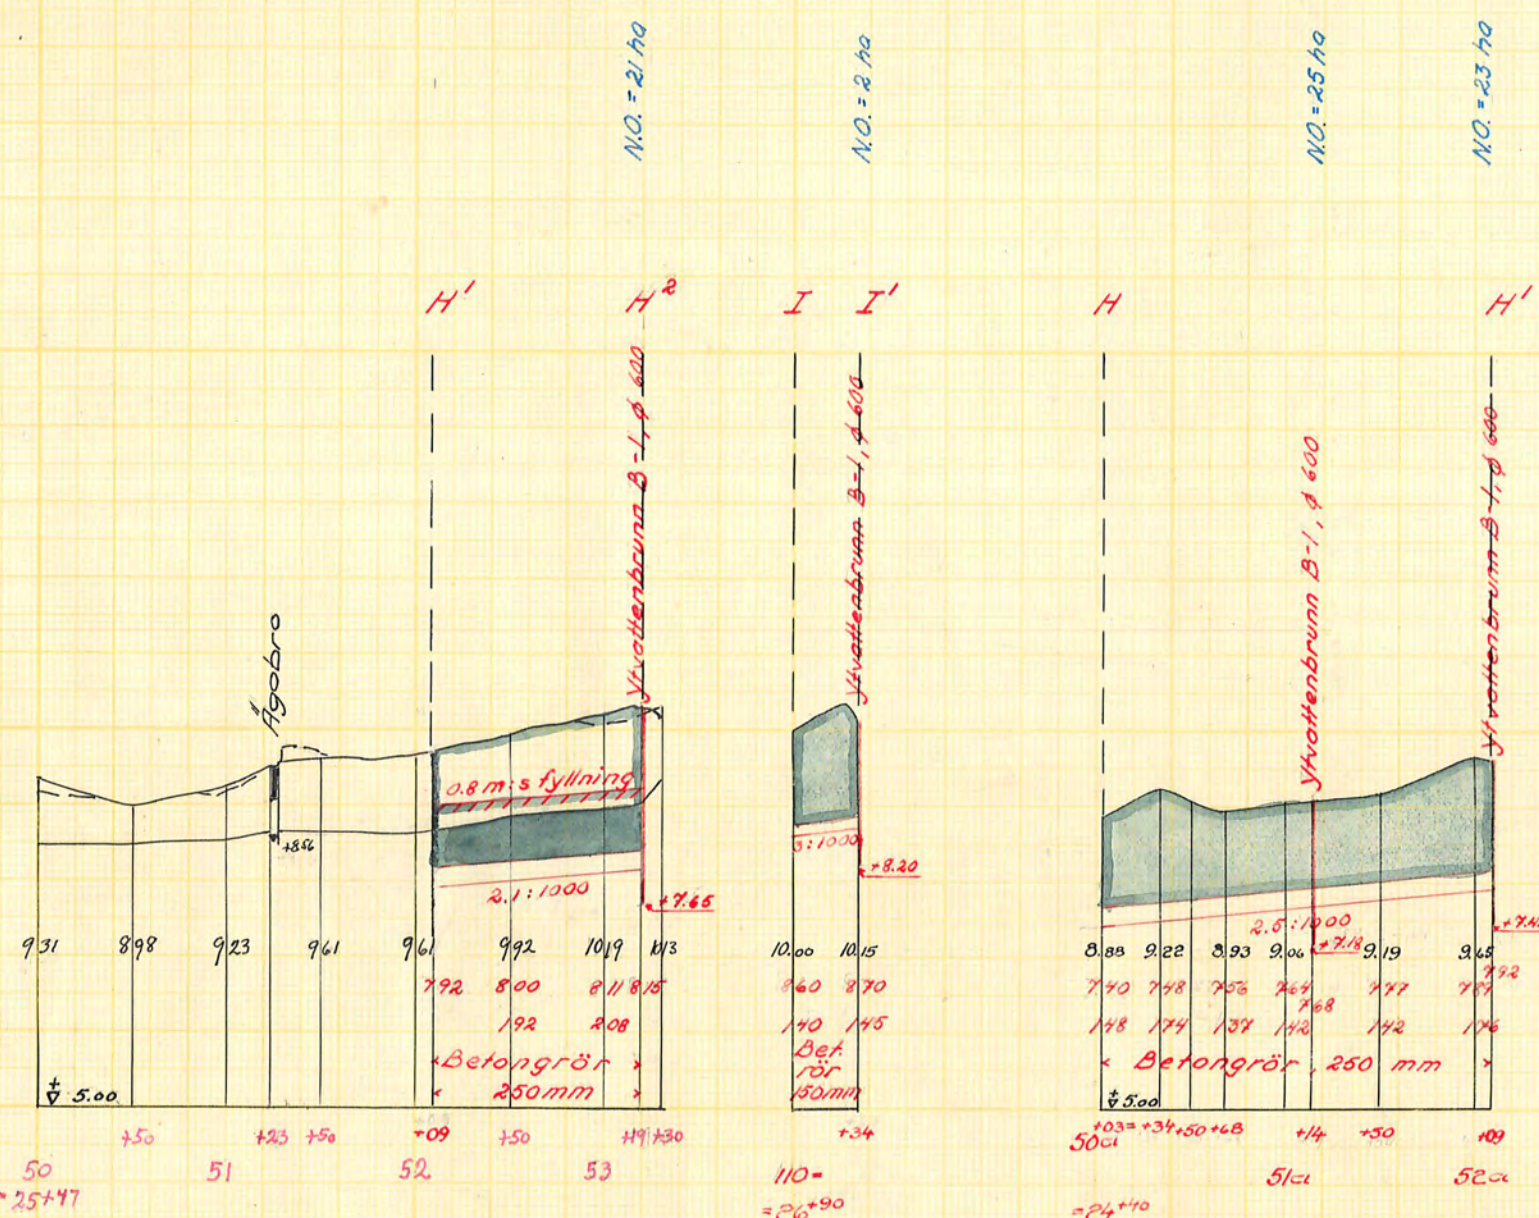

Pålförstärkning sträckan 18+74-+77

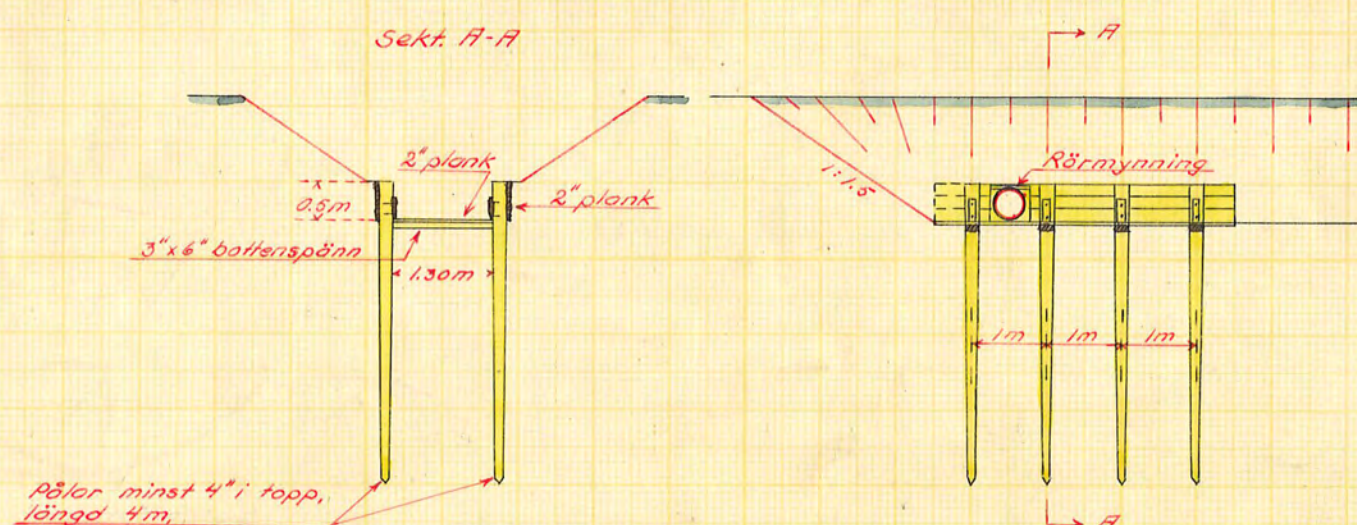

Förslag till *utförande av*
Ostra-Lövhulta - Ingespjuta

torrläggningsföretag av år 1958

i Sundby, Vollby, Hammarby och Kjula s:nar, Södermanlands

upprättat åren 1957-1958 i samband med syneförrättning enl. vattenlagen av

Original
~~Kopia~~

Martin Livingston

Statens lantbruksingenjör

Antal
ritn.st. 5.

LANTBRUKSSTYRELSENS
LANTBRUKSNÄMNDENS N

8/8