Blad 4.

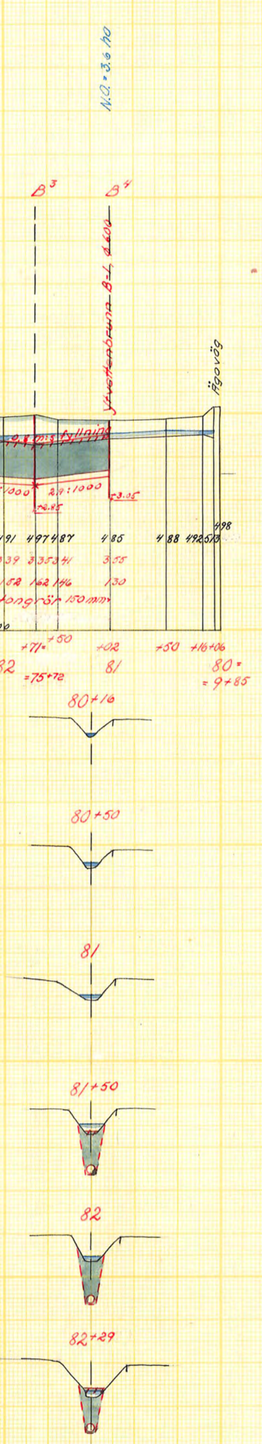

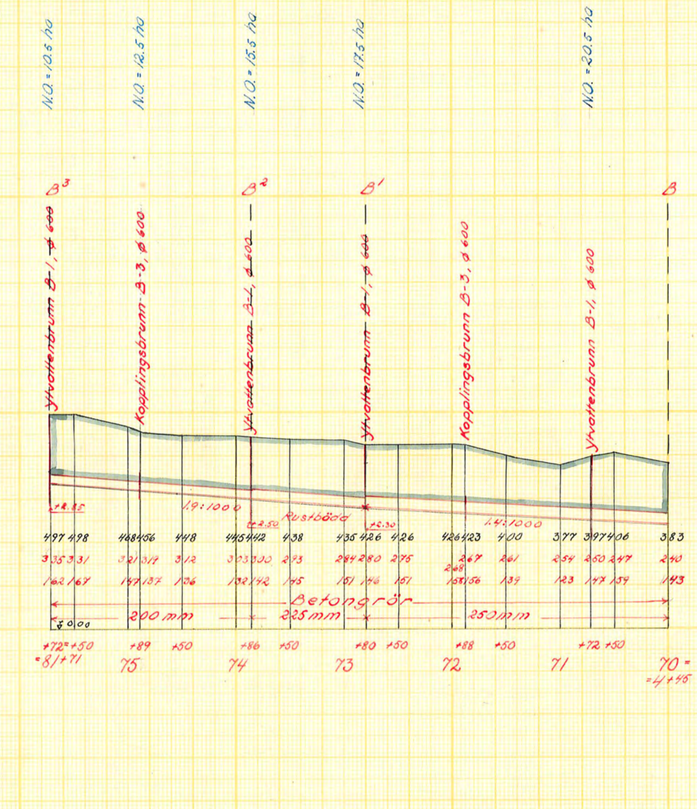

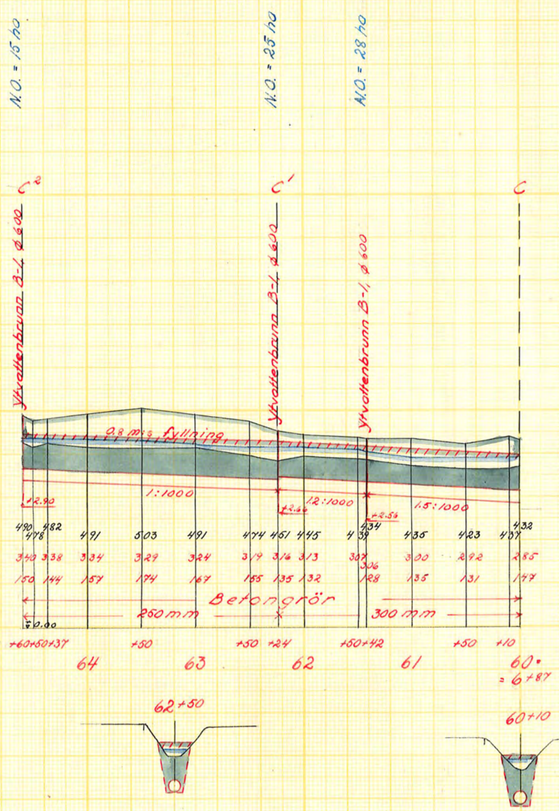

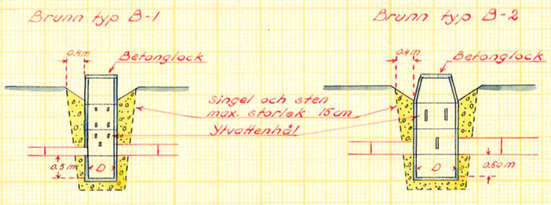

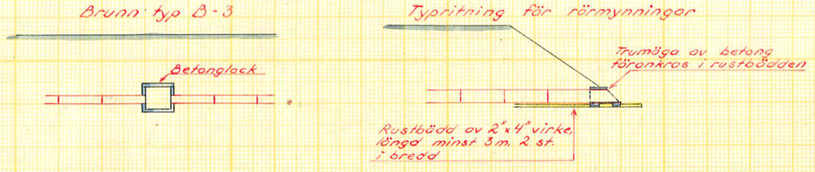

Skala:
För längd 1:4000.
meter 100 50 0 100 200 300 400 meter
1.0 0 1 2 3 4 5 6 7 8 9
För höjd- och sektionsritningar 1:100.

LANTBRUKSSTYRELSEN
23 SEP. 1958
DIARIE NR
SAK NR

Förslag till utförande av
Östra-Lövhulta-Ingespjuta
torrläggningsföretag av år 1958
i Sundby, Vallby, Hammarby och Kjula s:nar, Södermanlands län
upprättat år en 1957-1958 ~~utan~~ i samband med syneförrättning enl. vattenlagen av

Martin Ljungström
Namn
Statens lantbruksingenjör
Titel

Original
~~Kopia~~

Antal ritn. st. 5.

LANTBRUKSSTYRELSENS LANTBRUKSNÄMNDENS ARKIV Nr 818

Lantbruksstyrelsen 3037 a. 55 april. 4 000
Statens Reproduktionsanstalt 1955.
1633 L