Blad 5.

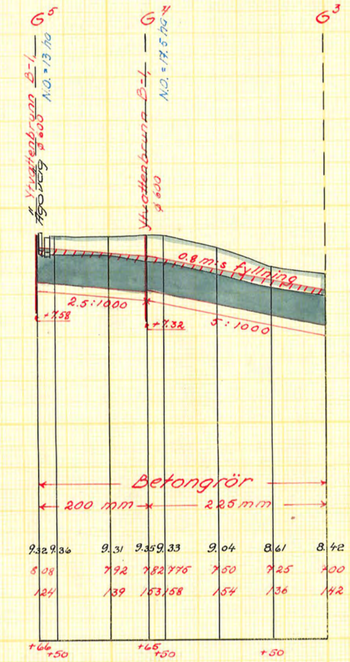


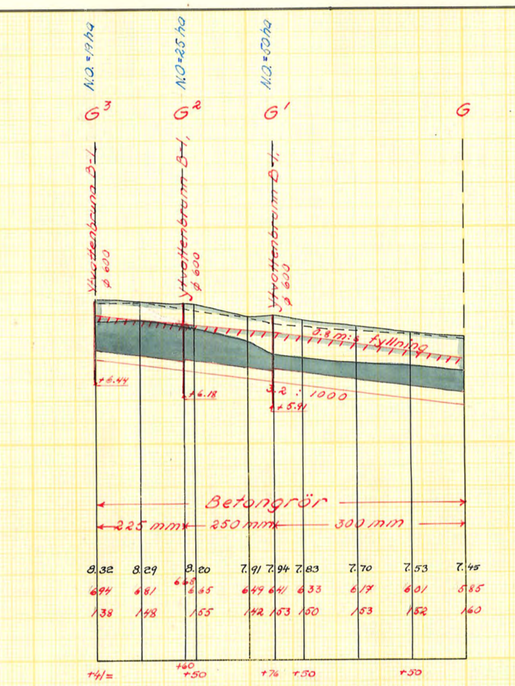


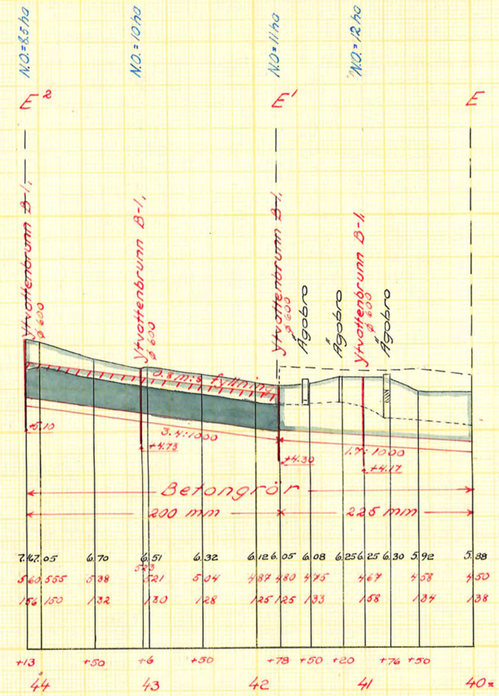


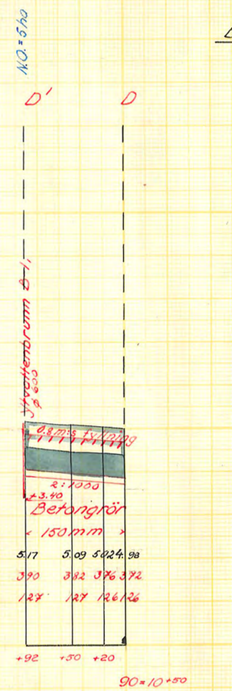


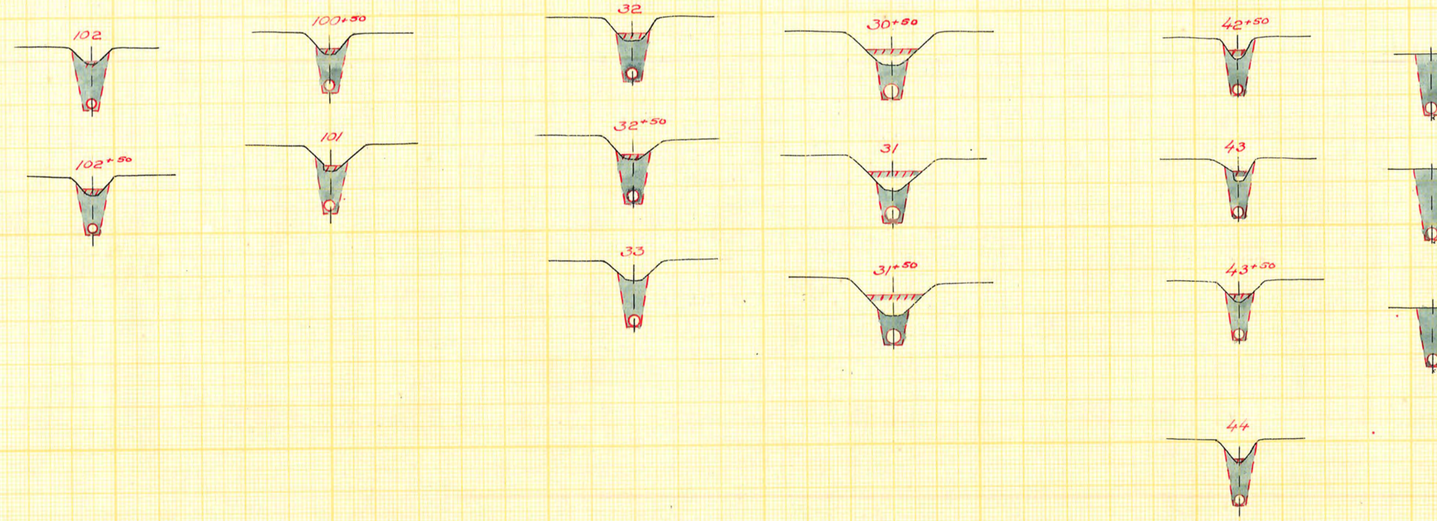


Skala:
För längd 1:4000.

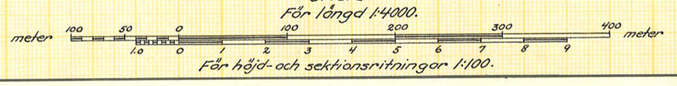


För höjd- och sektionsritningar 1:100.

LANTBRUKSSTYRELSEN
28 SEP. 1958
DIARIE Nr
SAK Nr

Förslag till utförande av
**Ostra -Lövhulta-Ingespjuta**
torrläggningsföretag av år 1958
i Sundby, Vallby, Hammarby och Kjula s:nar, Södermanlands län
upprättat åren 1957-1958 ~~utan~~ i samband med syneförrättning enl. vattenlagen av

Original
~~Kopia~~

Mattias Ingelsson
Namn
Statens lantbruksingenjör.
Titel

Antal ritn.sl. 5.

LANTBRUKSSTYRELSENS LANTBRUKSNÄMNDENS ARKIV Nr 818

Statens Reproduktionsanstalt 1955.
1633 L

Lantbruksstyrelsen 3037 a. 55 april. 4 000