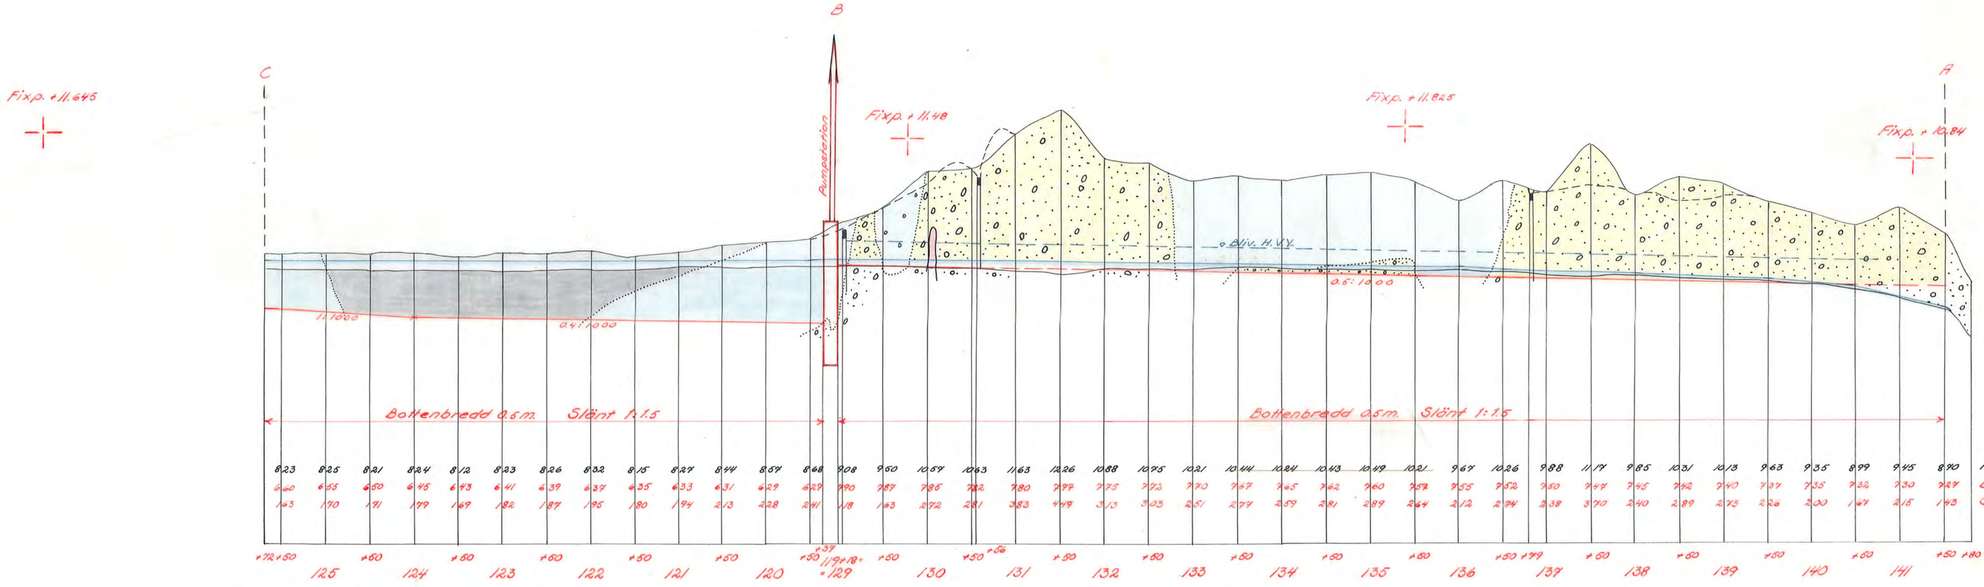

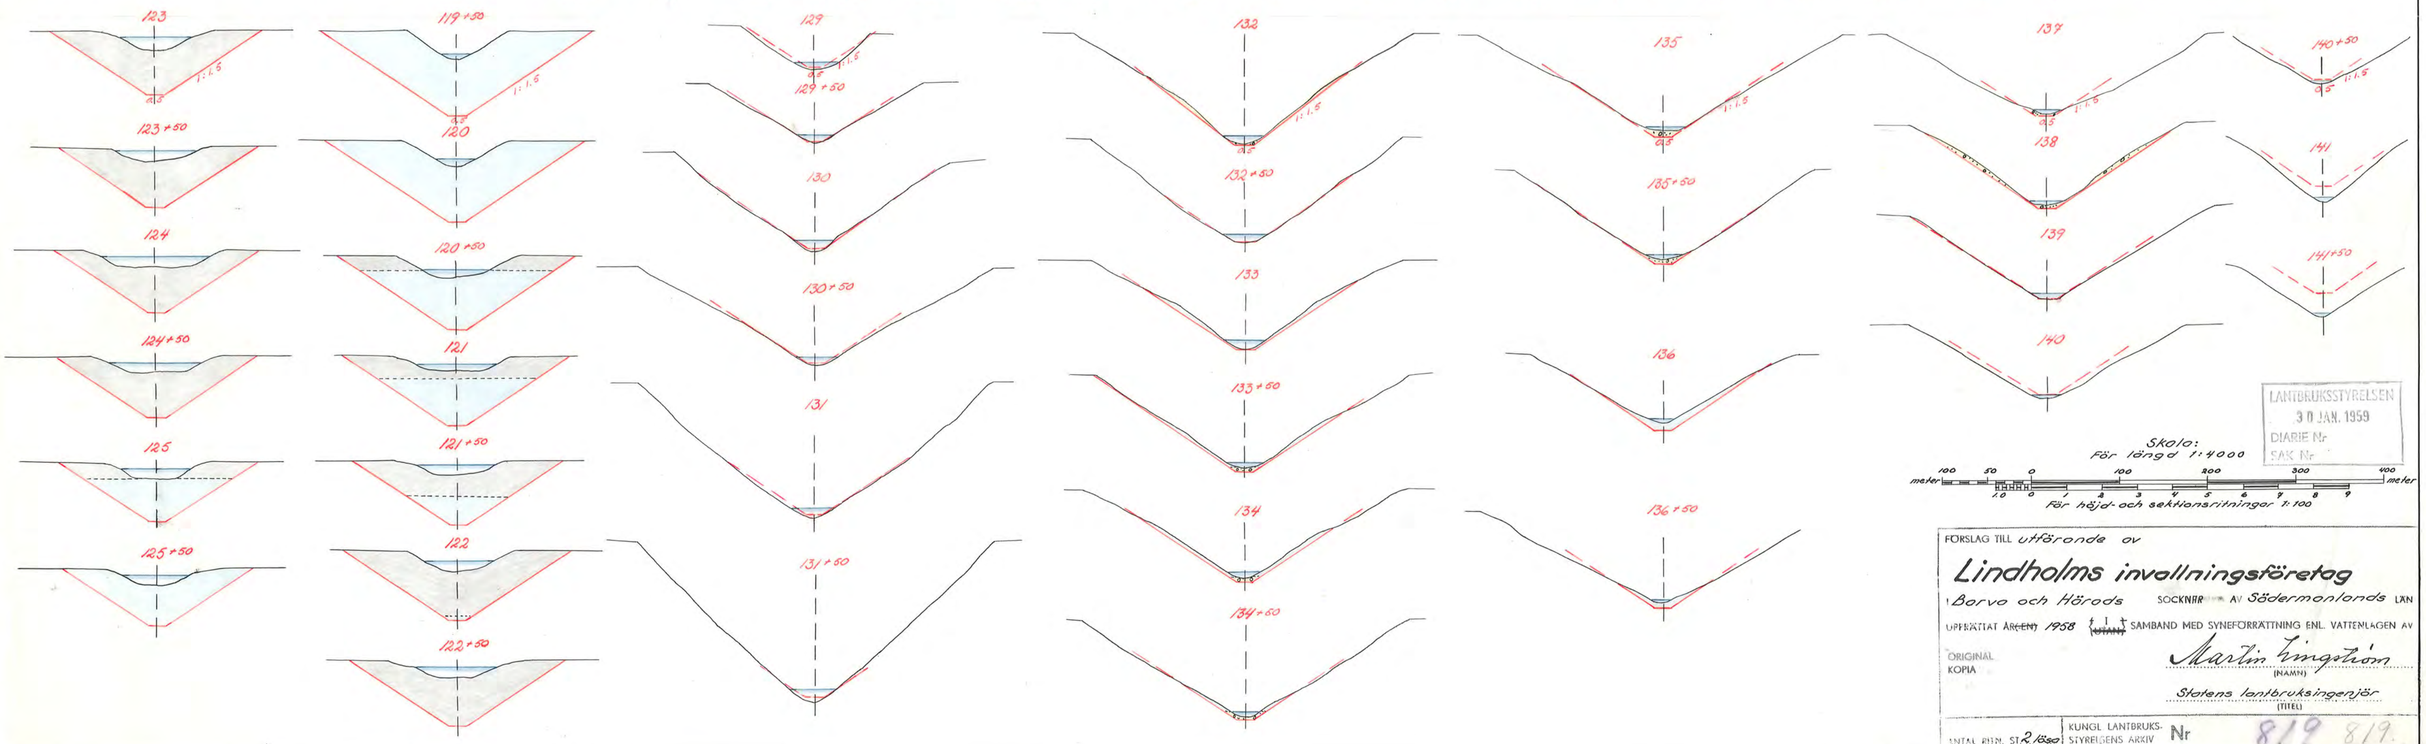

LANTBRUKSSTYRELSEN
30 JAN. 1959
DIARIE Nr
SAK Nr

Skala:
För längd 1:4000

100 meter 50 0 100 200 300 400 meter

För höjd- och sektionsritningar 1:100

FÖRSLAG TILL utförande av

Lindholms invallningsföretag

i Borvo och Hörods SOCKNAR AV Södermanlands LÄN

UPPRÄTTAT ÅR(EN) 1958 I SAMBAND MED SYNEFÖRRÄTTNING ENL. VATTENLAGEN AV

ORIGINAL
KOPIA

Martin Ingelson
(NAMN)

Statens lantbruksingenjör
(TITEL)

ANTAL RITN. ST 2 (loss) 2 (fast)

KUNGL. LANTBRUKS-STYRELSENS ARKIV Nr 819 819.