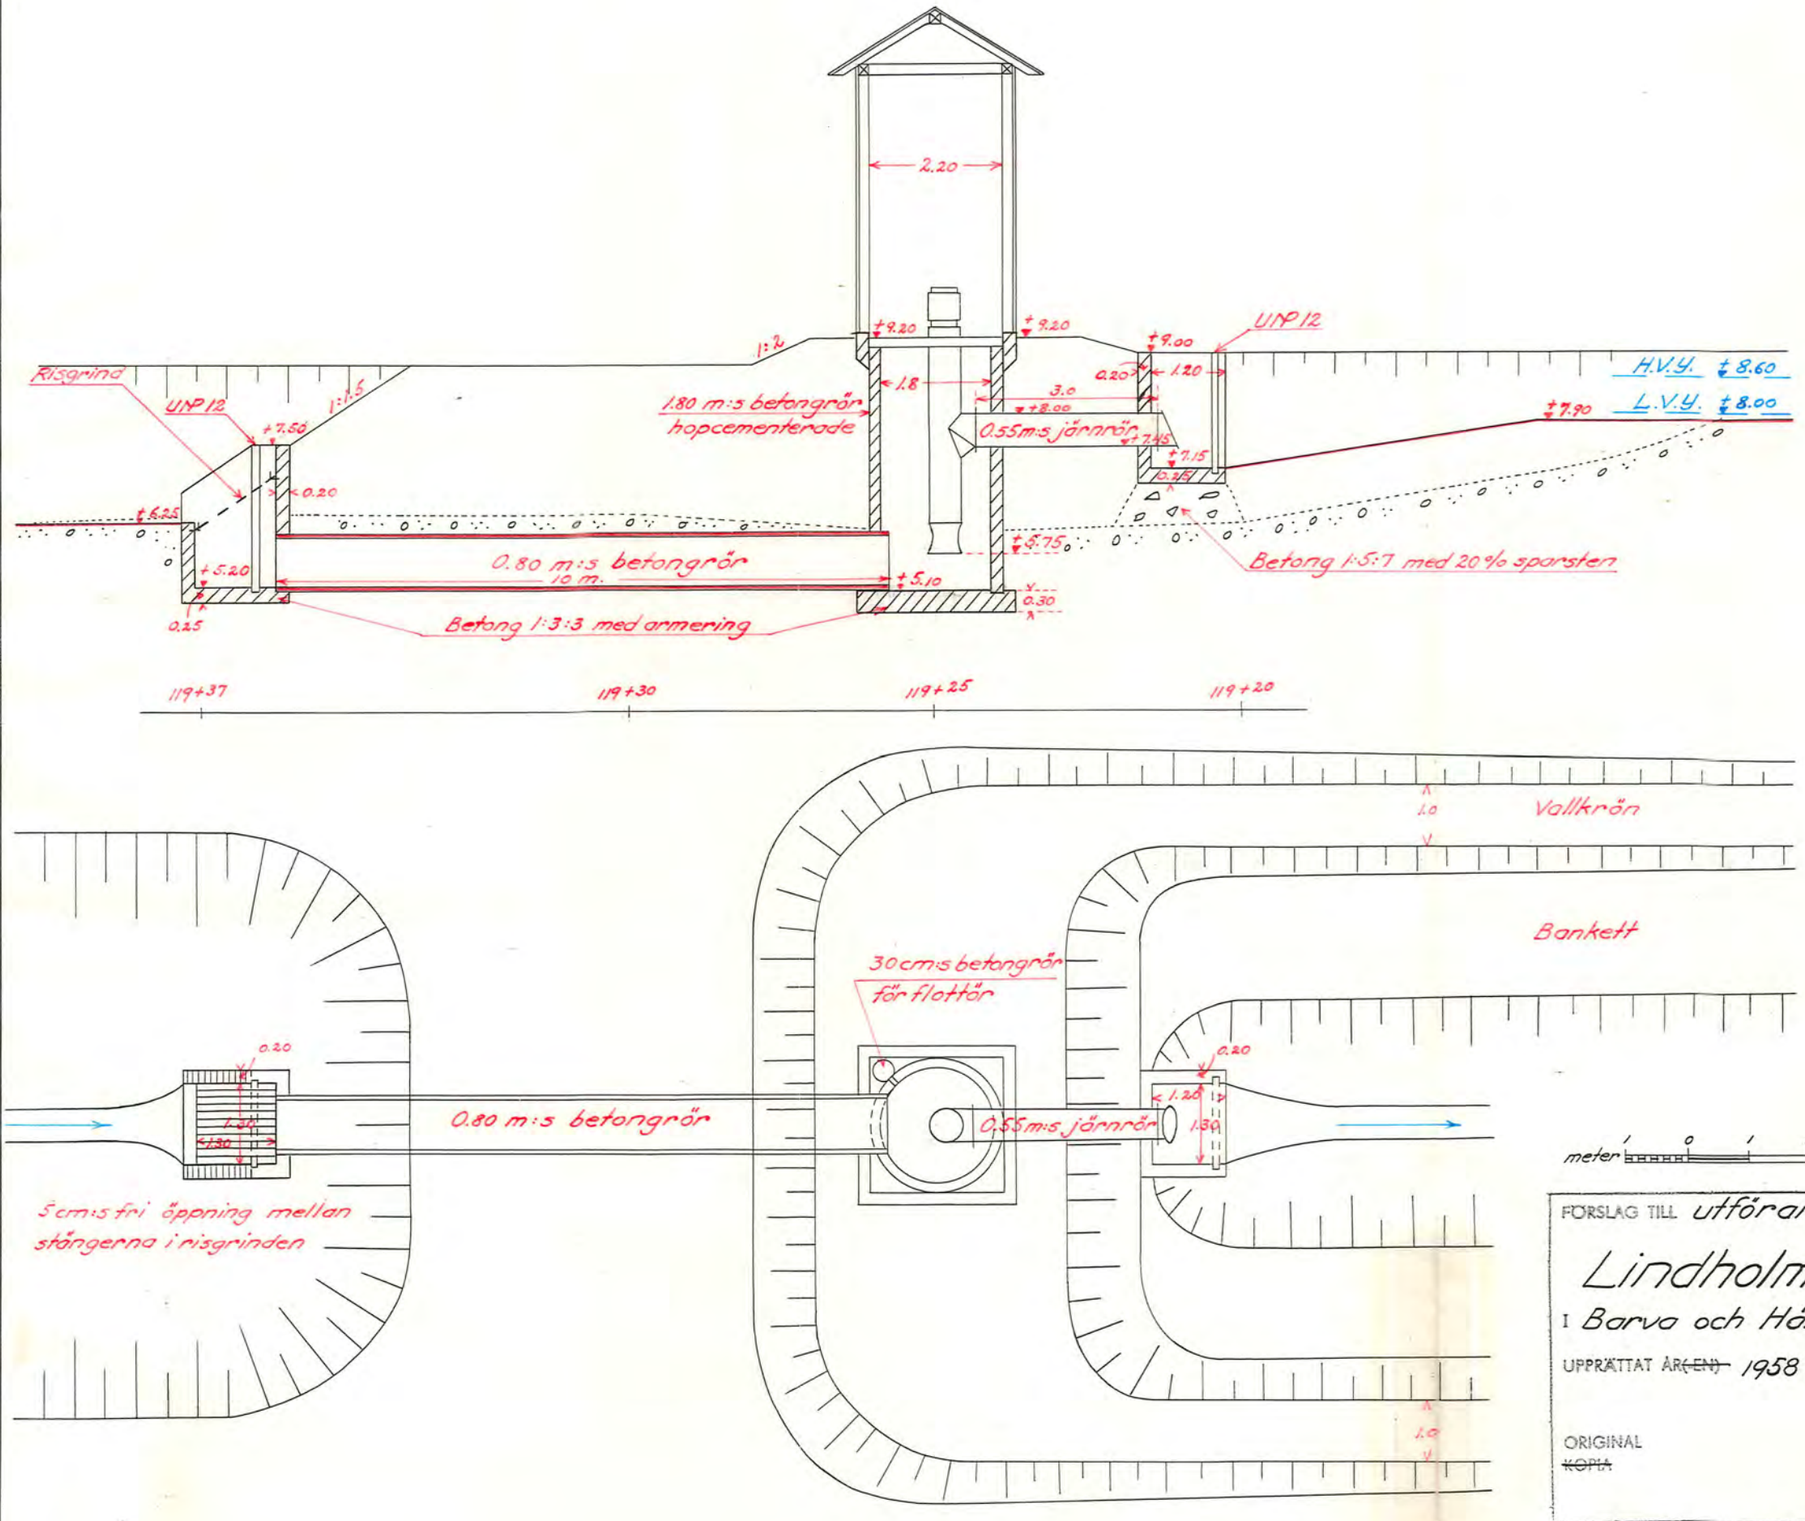

Skala 1:100.

meter 1 0 1 2 3 4 5 6 7 8 9 10 meter

FÖRSLAG TILL utförande av pumpstation vid

Lindholms invallningsföretag

I Barva och Härads SOCKEN(-NÄR) AV Södermanlands LÄN

UPPRÄTTAT ÅR(~~EN~~) 1958 {I / (~~UTAN~~)} SAMBAND MED ~~SYNEFÖRRÄTTNING~~ ENL. VATTENLAGEN AV

ORIGINAL
~~KOPIA~~

Martin Ljungström
(NAMN)

Statens lantbruksingenjör.
(TITEL)

ANTAL RITN. ST. .....

KUNGL. LANTBRUKS-STYRELSENS ARKIV Nr