


Kungl. Lantbrukstillsyns-
Rättssektionen.

Brobyggnad vid punkt III över avloppet
Tilsjön - Långhalsern
inom Jervelns och Tilsjöns sänkningsföretag.
i Lerbo socken av Södermanlands län.

Kungl. Lantbrukstillsyns-
Rättssektionen, den 11
september 1923.
På Kungl. Lantbrukstillsyns-
Rättssektionens begäran.

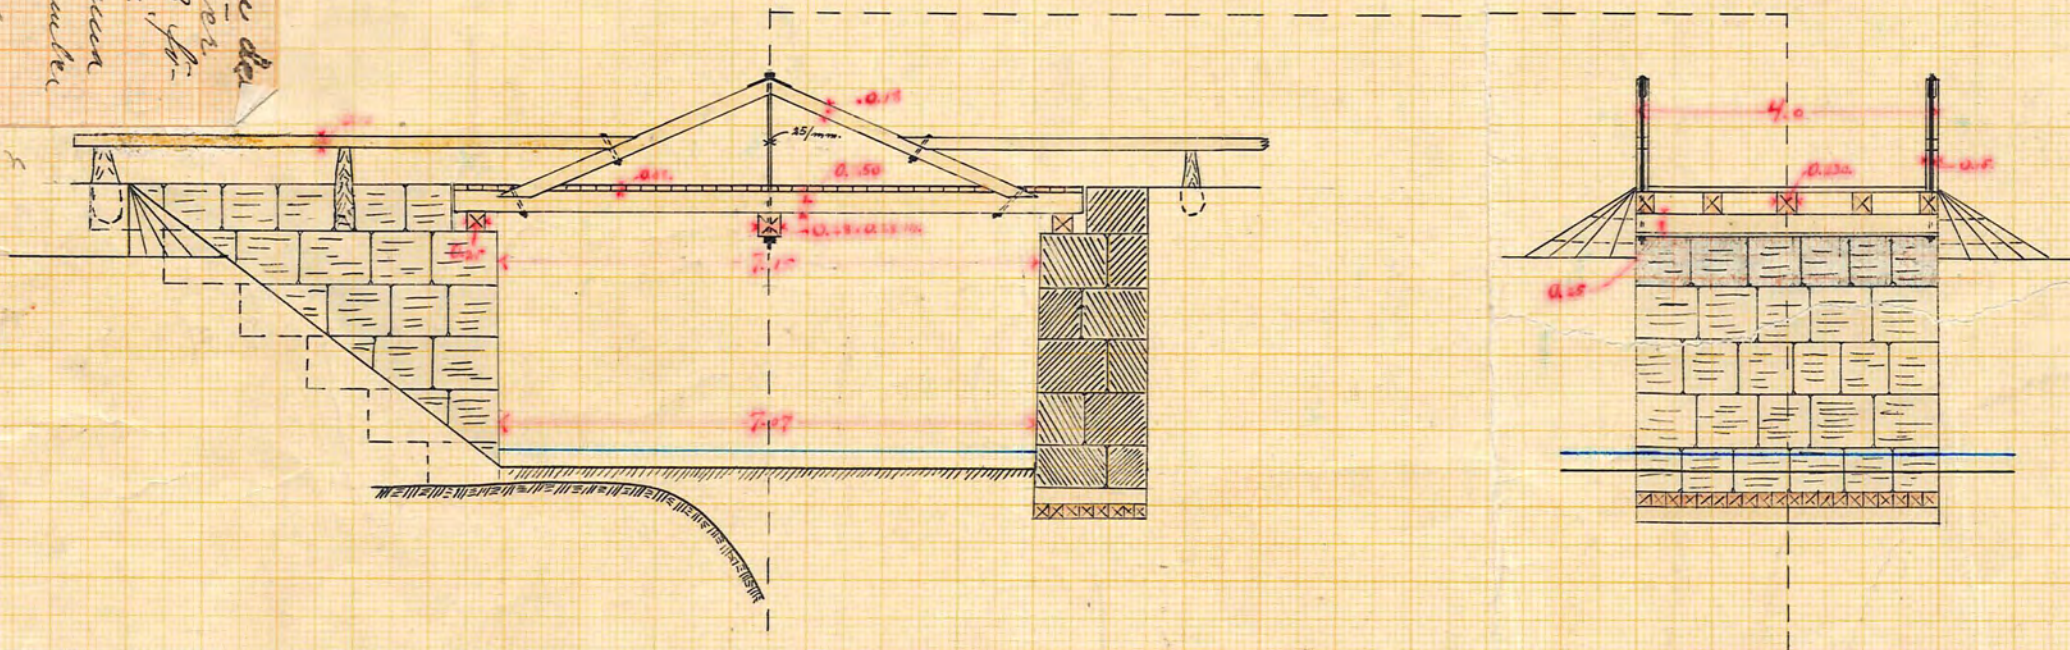

Byggnad: augusti 1923
Olof Eriksson
Statens lantbrukstillsyns-
Rättssektionen.

RIT.Nr 002

2*0082

2

D
Nr 69 Länsland 2 pite