827.

Torrläggningsföretaget

Runsö-Algö

i Överselö socken, Södermanlands län.

Nederbördsomr. nr 61, Mälaren - Norrström

56.

Torrläggningsföretaget

R U N S Ö - A L G Ö

i Överselö socken, Södermanlands län.

Härtill tre ritningar.

Protokoll, fört vid sammanträden under laga syneförrättning med avseende å företag för torrläggning av mark, tillhörande Algö och Runsö i Överselö socken, Södermanlands län.

Den 30 september 1958.

Sedan undertecknad, statens lantbruksingenjör, blivit på därom gjord ansökning (Bil. A) av Konungens Befallningshavande i länet förordnad (Bil. B^1 - B^2) att handlägga denna syneförrättning hade sammanträde i ärendet utsatts att hållas förestående dag klockan 10 f.m. hos godsägaren Henning Terje, Runsö.

Å sålunda utsatt tid och plats för sammanträdet inställde sig undertecknad förrättningsman, varjämte på kallelse hade infunnit sig sakägarna

Ludvig Almqvist, ägare av 5 3/8 mtl Algö 2^1.

Henning Terje, " " 4 1/4 " Runsö 1^1, 2^1, 3^1, 4^1 - 5^1.

§ 1.

Ansökningen om förrättningen samt Konungens Befallningshavandes i anledning därav utfärdade förordnanden upplästes.

§ 2.

Jäv mot förrättningsmannen hade ingen att anföra.

§ 3.

Med anledning av det för undertecknad utfärdade förordnandet och sedan godsägaren Henning Terje, Runsö, förklarat sig vilja fullfölja den av förutvarande ägaren av Runsö gjorda ansökningen om förrättningen, hade undersökningar och avvägningar verkställts av de berörda markerna. Därvid upprättade plan- och profilritningar företeddes vid sammanträdet, varjämte förrättningsmannen redogjorde för verkställda preliminära beräkningar rörande företaget.

§ 4.

De båda sakägarna yrkade, att erforderliga avlopp skulle upptagas för torrläggning av deras i företaget ingående marker till fullständigt djup eller till så

stort djup, som kunde ernås med hänsyn till nu rådande vattenstånd i sjön Mälaren i huvudsaklig överensstämmelse med det av förrättningsmannen framlagda förslaget, dock att sträckan 17+6 - 21+48 om möjligt skulle igenläggas med rör. I samband härmed skulle ombyggnad ske av en ägobro över avloppet å Runsö mark. Godsägare Terje förklarade sig dock villig att ensam svara för kostnaden härför.

§ 5.

Sakägarna förklarade, att någon ersättning icke skulle utgå för skada och intrång genom avloppens upptagande och uppläggning av jordsträngarna längs desamma, och att de ville träffa överenskommelse om fördelning av kostnaderna efter av förrättningsmannen verkställd uppskattning av båtnaden.

§ 6.

Förrättningsmannen meddelade, att synegång och värdering av markerna omedelbart skulle verkställas, samt att nytt sammanträde i ärendet komme att hållas å tid och plats, varom underrättelse skulle tillställas sakägarna.

§ 7.

Dagens protokoll upplästes och godkändes, och sammanträdet avslutades.

Runsö pr Stallarholmen den 30 september 1958.

Å tjänstens vägnar:

Martin Ljungström

Statens lantbruksingenjör.

Den 9 maj 1960.

Förestående dag klockan 10.30 f.m. inställde sig undertecknad förrättningsman å Runsö gård för att fortsätta denna syneförrättning.

Vid sammanträdet hade på kallelse tillstädeskommit

Ludvig Almqvist, ägare av $5\frac{3}{8}$ mtl Algö 2^1.

Lars Sellberg, " " $4\frac{1}{4}$ " Runsö 1^1, 2^1, 3^1, 4^1 ö 5^1.

§ 8.

Godsägaren Lars Sellberg, som inköpt fastigheten Runsö 1^1-5^1 av Henning Terje

och den 1 april 1960 tillträtt densamma, förklarade, att han ville fullfölja den av förutvarande ägarna av Runsö gjorda ansökningen om förrättningen samt för sin del godkänna de av Terje gjorda åtagandena och yrkandena i ärendet.

§ 9.

Förrättningsmannen redogjorde för det sedan förra sammanträdet upprättade förslaget till företagets utförande, för de härför beräknade kostnaderna, båtnadsuppskattningen samt principerna för kostnadernas fördelning m.m.

§ 10.

Delägarna träffade överenskommelse om företagets utförande genom särskild skrivelse (Bil. C.)

§ 11.

Utlåtandet angående förrättningen upplästes, varvid besvärshänvisning lämnades under meddelande att talan mot förrättningen finge inom 60 dagar härefter anföras vid Österbygdens vattendomstol, Stockholm.

§ 12.

Förrättningsmannen meddelade, att räkning å det till statsverket utgående arvodet för förrättningen komme att översändas genom lantbruksnämndens kamrerare.

Avskrift av förrättningshandlingarna med därtill hörande ritningar skulle inom trettio dagar härefter överlämnas till godsägaren Lars Sellberg, Runsö pr Stallarholmen, som skulle vara aktförvarare.

§ 13.

Dagens protokoll upplästes och godkändes, varefter syneförrättningen förklarades avslutad.

Runsö pr Stallarholmen den 9 maj 1960.

Å tjänstens vägnar:

Martin Ingström

Statens lantbruksingenjör.

Nr 34/18 S. R. 1949.

Bil. A.

Lantbruksnämnden
Insändes till ~~Torrläggningsnämnden~~
Adress: vederbörande hushållningssällskap.

LANTBRUKSNÄMNDEN I SÖDERMANLANDS LÄN
Ink. d. – 7 OKT. 1949
D.n:r Arkiv n:r
Centralreg.

Till

Ankom den 29 OKT. 1949 till Landskansliet i Nyköping

Länsstyrelsen i Södermanlands *län.*

Härmed anhålles vördsamt om förordnande för behörig förrättningsman att handlägga syneförrättning enligt 10 kap. vattenlagen för torrläggning av ~~mig~~ oss tillhörig mark inom Överselö socken(-nar) av Södermanlands län. Förteckning över fastigheter, som väntas bliva berörda av företaget, återfinnes å omstående sida. Företaget avser dikning av c:a 2000 meter avlopp och berörande c:a 50 ha åker

Här uppgives så fullständigt som möjligt företagets beskaffenhet (dikning, åreglering, sjösänkning, invallning e. d.), vidare företagets omfattning (areal som skall torrläggas, avloppens längd o. d.), om flottled, damm, järnväg, landsväg, e. d. beröres m. m.

Närmaste järnvägsstation Malmby

Meddelanden angående förrättningen kunna ställas till Godsägare Ludvig Almqvist Algö Gård, Överselö. telefon Överselö 54

Titel, namn och fullständig adress samt telefon.

Algö pr. Överselö den 29 september 1949

L. O. Almqvist

Vänd.

6.

Av företaget väntas nedanstående fastigheter bliva berörda.

Fastighet:	Ägare:
Algö 1[1]	Ludvig Almqvist
Runsö	Magnus Althar-Cederberg

Lantbruks-
Torläggningsnämnden får till förrättningsman föreslå:

Lantbrukskonsulent Yngve Omberg, Nyköping

Nyköping den 20 oktober 1949

Lantbruks-
På Torläggningsnämndens vägnar:

7.

Bil. B!

LÄNSSTYRELSEN
I
SÖDERMANLANDS LÄN

Rek. med mottagningsbevis.

N:o 34/18 D.R.1949.

F Ö R O R D N A N D E.

På därom av godsägaren Ludvig Almqvist, Algö Gård, Överselö, m.fl. gjord ansökning om förordnande för behörig förrättningsman att enligt gällande vattenlag hålla syneförrättning för torrläggning av mark, tillhörande Algö 1[1] och Runsö i Överselö socken, förordnas, på förslag av lantbruksnämnden i länet, lantbrukskonsulenten Yngve Omberg, Nyköping, att i laga ordning verkställa de tjänsteåtgärder, som i ansökningen påkallas.

Nyköping i landskansliet den 31 oktober 1949.

(Bo Hammarskjöld.)

(B. Löfström.)

Lantbrukskonsulenten Yngve Omberg, Nyköping.

Bil. B2

LÄNSSTYRELSEN
I
SÖDERMANLANDS LÄN

N:o 10/21 D.R.1950.

F Ö R O R D N A N D E.

Sedan länsstyrelsen den 31 oktober 1949 efter framställning av godsägaren Ludvig Almqvist, Algö Gård, Överselö, m.fl. förordnat ~~xxxxxxxx~~ lantbrukskonsulenten Yngve Omberg, Nyköping, att hålla syneförrättning för torrläggning av mark, tillhörande Algö 1[1] och Runsö i Överselö socken, samt Omberg i skrivelse den 28 juni 1950 hos länsstyrelsen hemställt, att förordnandet måtte överföras å annan förrättningsman, finner länsstyrelsen, med återkallande av ovannämnda förordnande, skäligt att, på förslag av lantbruksnämnden i länet, förordna statens lantbruksingenjör i Södermanlands län, Nyköping, att i laga ordning verkställa omförmälda förrättning.

Nyköping i landskansliet den 12 juli 1950.

(Bo Hammarskjöld.)

(B. Löfström.)

Utan avgift.

Statens lantbruksingenjör i Södermanlands län.

Bil. C.

ÖVERENSKOMMELSE.

Emellan undertecknade, delägare i det företag, som avser torrläggning av mark, tillhörande Algö och Runsö i Överselö socken, Södermanlands län, har denna dag vid sammanträde under laga syneförrättning följande överenskommelse träffats.

1. Förbinda vi oss att gemensamt utföra och för framtiden underhålla samtliga till företaget hörande arbeten i full överensstämmelse med det av förrättningsmannen upprättade förslaget samt att efter här nedan angivna grunder svara för kostnaderna härför.

2. Kostnaderna för arbetets utförande och framtida underhåll fördelas sålunda:

Runsö 3^1 ,	ägare	Lars Sellberg,	9,22 %
Runsö 4^1 ,	"	" "	10,81 %
Runsö 1^1 ,	"	" "	32,62 %
Runsö 5^1 ,	"	" "	18,60 %
Algö 2^1 ,	"	Ludvig Almqvist,	28,75 %
		Summa	100,00 %

Förrättningskostnaderna och andra för företaget gemensamma kostnader fördelas enligt samma grund.

3. För skada och intrång genom avloppens breddning och uppläggning av jordsträngarna skall ingen ersättning utgå vare sig vid företagets utförande eller vid framtida rensningar. Jordsträngarna skola dock uppläggas helt å Algö mark å sträckan C-33+20 och helt å Runsö mark å sträckan 33+20-H-I, varigenom kubikmassorna, som uppläggas på åkerjord, komma att fördelas i proportion till varje delägares andel i företaget. Varje delägare skall på sin mark svara för jordsträngarnas utplanering eller bortförande.

Sålunda överenskommet försäkras:

Runsö pr Stallarholmen den 9 maj 1960.

Lars Sellberg L. Almqvist

Egenhändiga namnteckningarna bevittna:

Martin Svingstam Nils Ekeryd

Förestående överenskommelse prövas lämplig.

Martin Svingstam
Statens lantbruksingenjör.

VÄRDERINGSLÄNGD

Fastighet och ägare / Ägobeskrivning	Ägofigur-nr	Förbättrad mark: åker, tomt, hektar	Förbättrad mark: annan, hektar	Värde pr ha: före, kronor	Värde pr ha: efter, kronor	Båtnad: pr ha, kronor	Båtnad: pr ägofigur, kronor
1 mtl Runsö 3[1]. Lars Sellberg. ~~Henning-Torje.~~							
Äng, lera	1		0,66	500	(2000) 700	200	132:--
" "	2		0,64	500	(2000) 700	200	128:--
Åker, lermylla på lera	3	0,22		3420	3600	180	39:60
" " " "	4	0,74		2520	(3600) 3240	720	532:80
" " " "	5	1,02		2520	(3600) 3240	720	734:40
" " " "	6	0,19		3420	3600	180	34:20
" " " "	32	0,85		2340	3600	1260	1071:--
" " " "	33	0,73		3240	3600	360	262:80
" " " "	34	1,75		2700	3600	900	1575:--
" " " "	35	0,68		3060	3600	540	367:20
Summa	1-6, 32-35	6,18	1,30				4877:--
1 mtl Runsö 4[1]. Lars Sellberg. ~~Henning-Torje.~~							
Åker, lermylla på lera	7	0,20		3420	3600	180	36:--
" " " "	8	0,23		2880	(3600) 3420	540	124:20
" " " "	9	0,19		3420	3600	180	34:20
" " " "	10	0,26		3240	3600	360	93:60
" " " "	11	2,70		1800	(3600) 2880	1080	2916:--
" " " "	12	1,96		1800	(3600) 2880	1080	2116:80
" " " "	13	1,10		3240	3600	360	396:--
Summa	7-13	6,64					5716:80
1 mtl Runsö 1[1]. Lars Sellberg. ~~Henning-Torje.~~							
Åker, lermylla på lera	14	0,30		3240	3600	360	108:--
" " " "	15	1,23		3240	3600	360	442:80
" " " "	16	2,20		1980	(3600) 3240	1260	2772:--
Transport	14-16	3,73					3322:80

Lantbruksstyrelsen 3044 n, aug. 49, 20 000.

STATENS REPRODUKTIONSANSTALT
317249

Fastighet och ägare / Ägobeskrivning	Ägofigur-nr	Förbättrad mark: åker, tomt, hektar	Förbättrad mark: annan, hektar	Värde pr ha: före, kronor	Värde pr ha: efter, kronor	Båtnad: pr ha, kronor	Båtnad: pr ägofigur, kronor
Transport	14-16	3,73			(3600)		3322:80
Åker, lermylla på lera	17	0,21		1800	3060	1260	264:60
" " " "	18	0,13		1800	(3600) 3060	1260	163:80
" " " "	19	2,10		1980	(3600) 3240	1260	2646:--
" " " "	20	1,64		2160	(3600) 3420	1260	2066:40
" " " "	21	0,87		1620	(3600) 2880	1260	1096:20
" " " "	22	0,10		3240	3600	360	36:--
" " " "	23	0,13		3240	3600	360	46:80
" " " "	24	4,23		900	(3600) 1980	1080	4568:40
" " " "	25	2,41		1080	(3600) 2340	1260	3036:60
Summa	14-25	15,55					17247:60
3/4 mtl Runsö 5:1.							
Lars Sellberg. ~~Henning Torjo.~~							
Åker, lermylla på lera	26	1,63		2160	(3600) 3420	1260	2053:80
" " " "	27	1,48		2160	(3600) 3420	1260	1864:80
" " " "	28	0,55		2160	(3600) 3420	1260	693:--
" " " "	29	0,52		2700	3600	900	468:--
" " " "	30	2,02		2880	3600	720	1454:40
" " " "	31	2,62		2160	(3600) 3420	1260	3301:20
Summa	26-31	8,82					9835:20
5 3/8 mtl Algö 2:1.							
Ludvig Almqvist.							
Åker, lermylla på lera	36	3,32		2700	3600	900	2988:--
" " " "	37	2,70		2340	3600	1260	3402:--
" " " "	38	0,48		1980	(3600) 3420	1440	691:20
" " " "	39	1,21		2700	3600	900	1089:--
" " " "	40	0,17		1980	(3600) 3420	1440	244:80
" " " "	41	5,36		2700	3600	900	4824:--
Transport	36-41	13,24					13239:--

VÄRDERINGSLÄNGD

Fastighet och ägare / Ägobeskrivning	Ägofigur-nr	Förbättrad mark: åker, tomt, hektar	Förbättrad mark: annan, hektar	Värde pr ha: före, kronor	Värde pr ha: efter, kronor	Båtnad: pr ha, kronor	Båtnad: pr ägofigur, kronor
Transport	36-41	13,24					13239:--
Åker, lermylla på lera	42	0,61		3060	3600	540	329:40
" " " "	43	1,24		1080	(3600) 2340	1260	1562:40
" " " "	44	0,39		3420	3600	180	70:20
Summa	36-44	15,48					15201:--

S A M M A N D R A G.

1 mtl Runsö 3^1 Lars Sellberg ~~Henning-Torjo~~	1-6, 32-35	6,18	1,30				4877:--
1 mtl Runsö 4^1 Lars Sellberg ~~Henning-Torjo~~	7-13	6,64					5716:80
1 mtl Runsö 1^1 Lars Sellberg ~~Henning-Torjo~~	14-25	15,55					17247:60
3/4 mtl Runsö 5^1 Lars Sellberg ~~Henning-Torjo~~	26-31	8,82					9835:20
$5^3/8$ mtl Algö 2^1 Ludvig Almqvist	36-44	15,48					15201:--
Summa	1-44	52,67	1,30				52877:60

Runsö pr Stallarholmen den 9 maj 1960.

Å tjänstens vägnar:

Statens lantbruksingenjör.

Lantbruksstyrelsen 3044 n, aug. 49, 20 000.

STATENS REPRODUKTIONSANSTALT
317249

KOSTNADSFÖRSLAG

Läge	Längd m	Arbete, material e. d.	Antal m^3	à-pris kr.	Kostnad kronor	Summa kronor
		Avloppet A-B-C.				
A 2+60 - 3+50	90	Skärning av vass och vattenväxter å 4 m:s bredd till öppet vatten i Mälaren lm	90	1:-	90:--	
3+50 - 6+25	275	Vasskärning å 4 m:s bredd lm	275	1:-	275:--	
		Schaktning av lera med vassrötter	100	3:50	350:--	715:--
6+25 - 9	275	" " "	150	3:-	450:--	
9 - 9+83	83	" " "	50	3:-	150:--	600:--
9+83 - 12	217	" " "	250	2:50	625:--	
B 12 - 14+63	263	" " "	350	2:50	875:--	
B C 14+63 - 17+12	249	" " "	440	2:50	1100:--	2600:--
		Ombyggnad av ägobro å Runsö mark, bekostas av markägaren				-
		För arbetets tillsyn och oförutsedda utgifter tillägges c:a 10 % av förestående belopp				385:--
Summa	1452	Summa kronor				4300:--
		Avloppet C-D-E-F-G.				
C D 17+12 - 19+61	249	Rörledning av 30 cm:s betongrör.				
		Inköp och frakt av 30 cm:s lantbruksrör lm	248	7:10	1760:80	
		Schaktning av lera	80	3:-	240:--	
		Rustbädd av 2"x4" virke, 2 st. i bredd	3	100:-	300:--	
		Läggning av rör och rustbädd samt återfyllning lm	248	2,75	682:--	
		Trumöga med förankring vid C			40:--	
		Ytvattenbrunn av 60 cm:s betongrör med botten och lock av betong samt stenfyllning kring rören vid D, 2,o m. hög, Typ B-1			160:--	3182:80
	249	Transport				3182:80

Lantbrukssyrelsen 3047 n. 56 apr. 20 000.

STATENS REPRODUKTIONSANSTALT
208756

Läge	Längd m	Arbete, material e. d.	Antal m³	à-pris kr.	Kostnad kronor	Summa kronor
	249	Transport				3182:80
D E 19+61 - 20+28	67	Rörledning av 25 cm:s betongrör.				
		Inköp och frakt av 25 cm:s lantbruksrör lm	67	6:15	412:05	
		Schaktning av lera	10	4:-	40:--	
		Läggning av rören och återfyllning lm	67	2:25	150:75	
		Kopplingsbrunn av 60 cm:s betongrör med botten och lock av betong vid E , Typ B-3			80:--	682:80
E F 20+28 - 21	72	Rörledning av 20 cm:s betongrör.				
		Inköp och frakt av 20 cm:s lantbruksrör lm	72	3:70	266:40	
		Schaktning av lera	15	4:-	60:--	
		Läggning av rören och återfyllning lm	72	2:-	144:--	470:40
F G 21 - 21+48	48	Rörledning av 15 cm:s betongrör.				
		Inköp och frakt av 15 cm:s lantbruksrör lm	48	2:90	139:20	
		Schaktning av lera	10	4:-	40:--	
		Läggning av rören och återfyllning lm	48	1:50	72:--	
		Ytvattenbrunn av 60 cm:s betongrör med botten och lock av betong samt stenfyllning kring rören vid G			160:--	411:20
		För arbetets tillsyn och oförutsedda utgifter tillägges c:a 10 % av förestående belopp				552:80
Summa	436	Summa kronor				5300:--

KOSTNADSFÖRSLAG

Läge	Längd m	Arbete, material e. d.	Antal m3	à-pris kr.	Kostnad kronor	Summa kronor
		Avloppet C-H-I.				
C						
30 - 33	300	Schaktning av lera	540	2:50	1350:--	
H						
33 - 34+48	148	" " "	200	2:50	500:--	
H I						
34+48 - 37+05	257	" " "	240	2:50	600:--	2450:--
		För arbetets tillsyn och oförutsedda utgifter tillägges c:a 10 % av förestående belopp				250:--
Summa	705	Summa kronor				2700:--
		S A M M A N D R A G.				
	1452	Avloppet A-B-C				4300:--
	436	" C-D-E-F-G				5300:--
	705	" C-H-I				2700:--
Summa	2593	Summa kronor				12300:--
		Specificerat kostnadsförslag för ägobro å Runsö mark.				
		Inköp och frakt av 0,8 m:s kulvertrör lm	6	55:-	330:--	
		Inköp och frakt av 0,8 m:s trumögon st	2	70:-	140:--	
		Dubbel rustbädd av 15 cm:s virke			75:--	
		Läggning av rören och förankring av trumögon			80:--	
		Grusfyllning och planering av vägbanan			75:--	
		Summa kronor			700:--	

Runsö pr Stallarholmen den 9 maj 1960.

Martin Lingström

Statens lantbruksingenjör.

Lantbruksstyrelsen 3047 n. 56 apr. 20 000.

STATENS REPRODUKTIONSANSTALT 208756

Bilaga

Typritning B-1

BRUNN

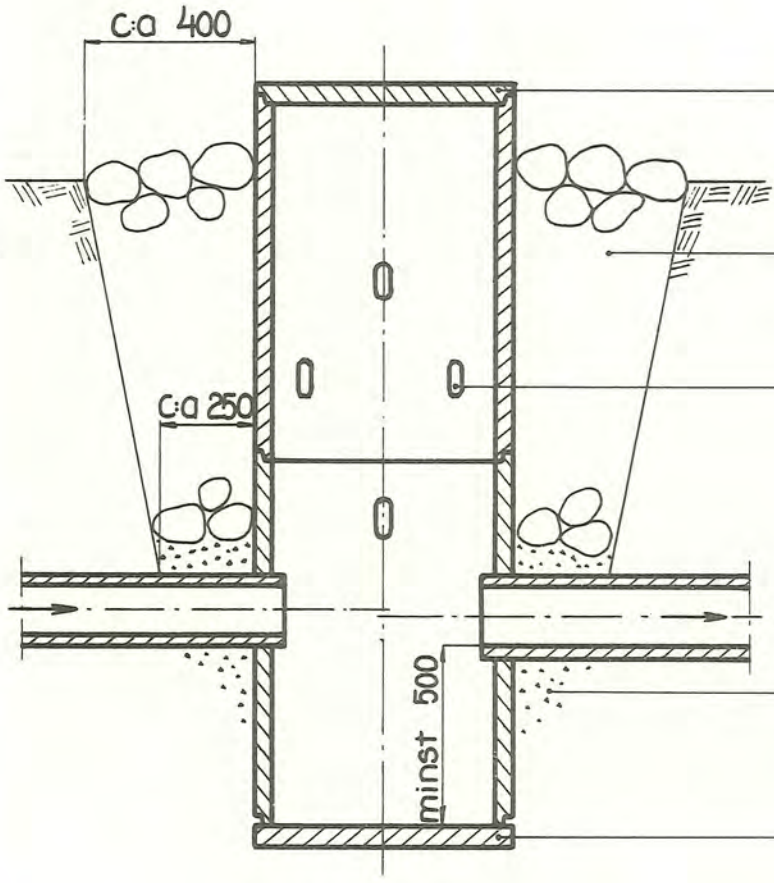

Betonglock med handtag

Fyllning med sten eller singel

Ytvattenintag

Grus eller väl stampad lera

Lös betongplatta eller igjuten botten. Vid lös mark placeras brunnen på utkragad betongplatta eller rustbädd av 2" plank

Mått i mm

Lantbruksstyrelsen 3086. 55 nov.

	Bilaga
	Typritning B-3
	BRUNN

Sektion A-A

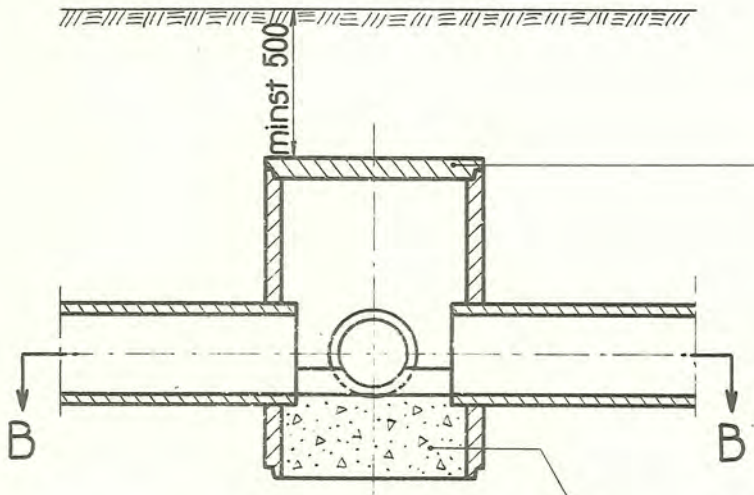

Sektion B-B

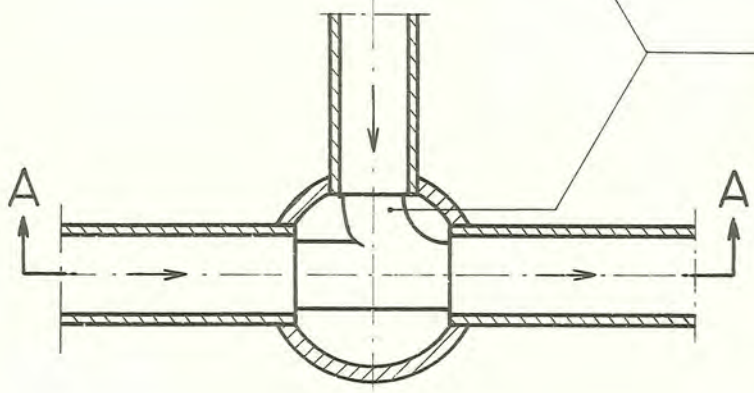

Igjuten botten med rännor, som avjämnas väl med cementbruk 1:4

Mått i mm

Lantbruksstyrelsen 3088. 53 maj.

Statens Reproduktionsanstalt 1957

Kostnadsfördelningslängd

för torrläggningsföretaget Runsö-Algö i Överselö socken, Södermanlands län, upprättad vid laga syneförrättning åren 1958 - 1960.

Fastighetens namn, registernummer och ägare	S= sökande till företaget	Jordförbättringsvärde	Repartitionstal	Kostnad för		Summa kostnad
				torrläggningen	syneförrättningen	
		Kr.ö öre	%	Kronor och öre		
1.	2.	3.	4.	5.	6.	7.
1 mtl Runsö 3:1						
Lars Sellberg	S	4877:--	9,22	1134:06	119:58	1253:64
1 mtl Runsö 4:1						
Lars Sellberg	S	5716:80	10,81	1329:63	140:21	1469:84
1 mtl Runsö 1:1						
Lars Sellberg	S	17247:60	32,62	4012:26	423:08	4435:34
3/4 mtl Runsö 5:1						
Lars Sellberg	S	9835:20	18,60	2287:80	241:24	2529:04
5 3/8 mtl Algö 2:1						
Ludvig Almqvist	S	15201:--	28,75	3536:25	372:89	3909:14
Summa		52877:60	100,00	12300:--	1297:--	13597:--

Runsö pr Stallarholmen den 9 maj 1960.

Å tjänstens vägnar:

Statens lantbruksingenjör.

ÖVERSIKTSKARTA
Skala 1:100 000
Kungs-Husby fg:a km
Ytterselö fg:a km
Arnö
Aspö
Jansl unda
Morrarö-
fjärden
Tynnelsö gård
TYNNELSÖ
Överselö
Segerö fjärden
STRÄNGNÄS
Ulvhäll
Vansö
Grönsö
Grönsöfjärden
Gisselfjärden
Oknö-
fjärden
Staby
Säby
Arnö
Skeberga
Stockhammar
Grönsön
Stallarholmen
Hornby-
viken
Ytterselö fg:a km
Kungs-Husby fg:a km

U T L Å T A N D E

avgivet vid laga syneförrättning med avseende å företag för torrläggning av mark, tillhörande Algö och Runsö i Överselö socken, Södermanlands län.

Förrättningens handläggning.

Ifrågavarande företag, som avser dikning enligt 7 kap. av gällande vattenlag, har handlagts utan biträde av gode män, enär vid förrättningen icke erfordrats prövning av fråga om ersättning och ej heller uppskattning av båtnaden för bestämmande av delaktigheten i företaget.

Torrläggningsföretagets läge, areal och jordmån.

Torrläggningsområdet är beläget inom Mälaren-Norrströms nederbördsområde nr 61, 3 - 4 km nordväst om Överselö kyrka och finnes till sitt läge närmare angivet å motstående översiktskarta, där det markerats medelst gul färgbeteckning.

Företaget omfattar en areal av 53,97 har, varav 52,67 har åker och 1,30 har ängsmark.

Jordmånen är av mycket god beskaffenhet och består av lermylla på lera.

Företagets omfattning.

För torrläggning av de i företaget ingående markerna har föreslagits upptagande av de å hithörande plan- och profilritningar angivna öppna avloppen A-B-C och C-H-I samt utförande av rörledningen C-D-E-F-G.

Vattenmängd och dimensioner.

Nederbördsområdet för avloppen från markerna är å översiktskartan inneslutet av en heldragen blå linje och omfattar en areal av 1,7 km^2. Nederbördsområdets storlek vid olika punkter har angivits å profilritningarna. Avrinningen vid flöden har för de öppna avloppen beräknats efter 100 sekundliter pr km^2 till 170 lit./sek. från området i dess helhet. För rörledningen har avrinningen vid flöden beräknats efter 120 - 200 sekundliter pr km^2.

De öppna avloppen skola utföras med en sidolutning av 1:1,25 och med en bottenbredd av 1,0 meter å sträckan A - 9 och 0,5 meter å övriga sträckor. Minsta bottenlutningen är 0,3:1000. Härigenom beräknas de vid flöden framrinnande vattenmängderna

komma att avbördas vid ett största vattendjup av 0,6 meter oberäknat den uppdämning som förorsakas av vattenståndet i Mälaren.

Rörledningen skall utföras av betongrör med en dimension av 30 cm. å sträckan C-D, 25 cm. å sträckan D-E, 20 cm. å sträckan E-F och 15 cm. å sträckan F-G. Minsta bottenlutningen är 2:1000. Vid rörledningen skall anordnas trumöga och brunnar i enlighet med härför upprättade ritningar och i kostnadsförslaget lämnade anvisningar. I ytvattenbrunnarna skola göras erforderliga hål för dagvattnets insläppande. Vattenlås får icke anordnas.

Avloppens djup under markytan samt dimensioner och fallförhållanden utvisas närmare av de upprättade profil- och sektionsritningarna.

Undersökning av grundvatten har verkställts vid det närbelägna torrläggningsföretaget Algö-Väla i Överselö socken. Vattnets angreppsförmåga på betong var därstädes praktiskt taget ingen. Någon ny undersökning av vattnet vid här ifrågavarande företag har därför ansetts icke vara nödvändig. Betongrören skola dock vara tillverkade av vibrerad betong med i möjligaste mån vattentätt gods och i övrigt uppfylla gällande normer för lantbruksrör av betong.

Brobyggnader.

I samband med företagets utförande skall en ägobro ombyggas över avloppet å Runsö mark. Bron har föreslagits till utförande av 80 cm:s vägkulvert enligt upprättad ritning med botten 15 cm. djupare än avloppets bottenläge. Kostnaden för bron skall enligt åtagande bestridas av ägaren av Runsö ensam.

Uppmätning och båtnadsuppskattning.

De i företaget ingående markerna hava blivit kartlagda och ytavvägda samt å plankartan avgränsade från högre liggande mark medelst en begränsningskurva, belägen på 1,4 meters höjd över nu rådande medelvattenstånd i avloppen, varvid tillägg gjorts för erforderligt fall till desamma för de marker, som ligga på längre avstånd därifrån.

Uppskattning har därjämte skett av den genom företaget beräknade båtnaden, varvid bifogade graderingsskala tillämpats. Båtnaden för företaget har beräknats till 52.877:60 kronor i enlighet med upprättad värderingslängd.

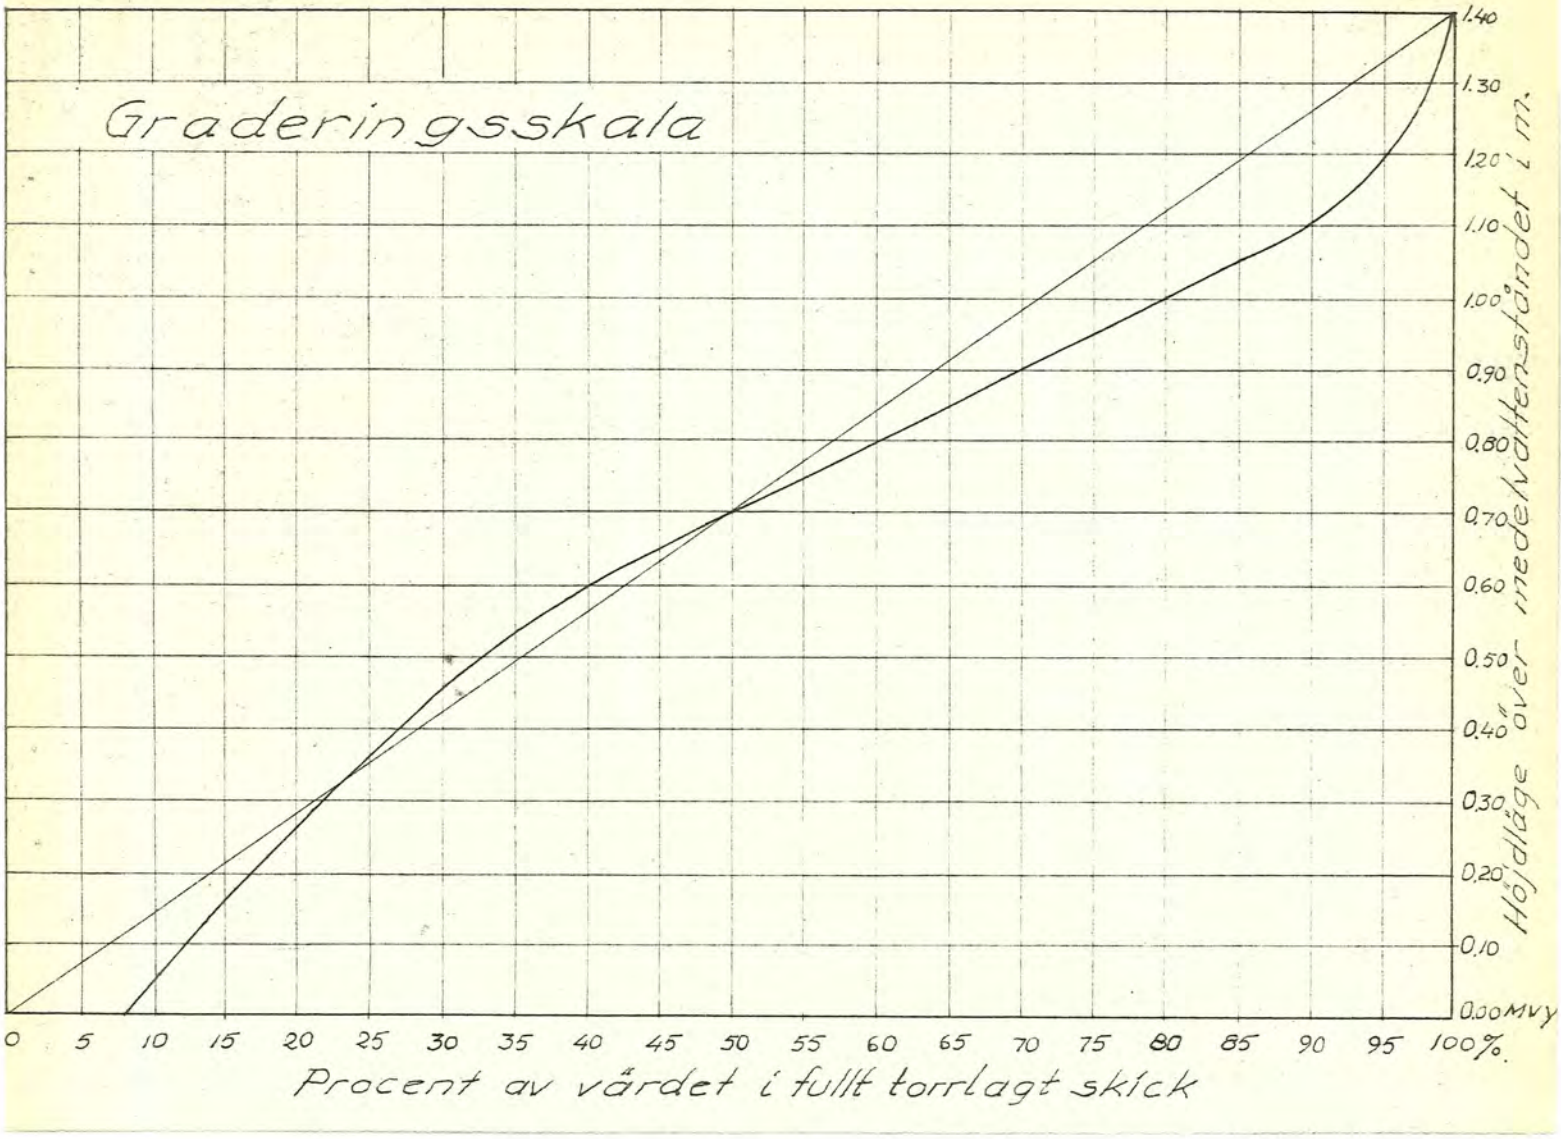
Graderingsskala
1.40
1.30
1.20
1.10
1.00
0.90
0.80
0.70
0.60
0.50
0.40
0.30
0.20
0.10
0.00 MVy
Höjdläge över medelvattenståndet i m.
0 5 10 15 20 25 30 35 40 45 50 55 60 65 70 75 80 85 90 95 100%.
Procent av värdet i fullt torrlagt skick

Kostnad.

Enligt här bifogat kostnadsförslag uppgå kostnaderna för avloppens utförande till 12.300:- kronor, inberäknat 10 procents tillägg för arbetets tillsyn och oförutsedda utgifter.

Ersättningar.

För skada och intrång genom avloppens breddning och uppläggning av jordsträngarna längs desamma skall enligt träffad överenskommelse någon ersättning icke utgå vare sig vid företagets utförande eller vid framtida rensningar. Vid arbetets utförande skall dock iakttagas, att jordsträngarna helt uppläggas å Algö mark å sträckan C - 33+20 och helt å Runsö mark å sträckan 33+20 - H - I, varigenom de kubikmassor, som uppläggas på åkerjord, komma att fördelas i proportion till varje delägares andel i företaget.

Kostnadernas fördelning.

Delägarna i företaget hava under syneförrättningen träffat överenskommelse om fördelningen av kostnaderna för företaget, varvid den för varje fastighet uppskattade båtnaden och i vattenlagen eljest givna bestämmelser legat till grund. Förrättningsmannen anser denna överenskommelse om fördelningen av kostnaderna lämplig och rättvis och föreskriver, att densamma skall lända till efterrättelse även i fråga om ny ägare av i företaget ingående fastighet. I hithörande kostnadsfördelningslängd hava kostnaderna för företaget fördelats på de olika fastigheternas ägare i enlighet med den sålunda träffade överenskommelsen.

Arbetets utförande.

Enär hinder enligt i vattenlagen stadgade grunder icke synas förefinnas mot ifrågavarande torrläggningsföretag, lämnas härmed tillstånd till företagets utförande i enlighet med de upprättade ritningarna och i detta utlåtande lämnade bestämmelser.

Arbetet skall vara i sin helhet fullbordat senast den 31 december 1965.

Vid utförandet av de öppna avloppen skall iakttagas, att jordmassorna uppläggas på minst 1,0 meters avstånd från avloppens kanter, att jordsträngarnas lut-

ning mot avloppet icke göres brantare än 1:1,25 samt att öppningar lämnas för alla diken och svackor, dock på minst var 50:de meter, så att ytvattnet kan fritt avrinna.

Vid utförandet av rörledningen skall iakttagas, att endast fullgoda rör få användas, att rören å sträckan C-D och i övrigt, där så kan erfordras, läggas på rustbädd, att djupet å varje rör noggrant kontrolleras enligt särskilt utsatta flukter, att vid återfyllningen jorden tillstampas väl på sidorna om rören, så att dessa icke kunna rubbas, att påfyllning sker till markytan eller till en höjd över rören av minst 0,8 meter, samt att inkoppling av dräneringsrör endast må ske i de anordnade brunnarna eller i särskilt anbragta grenrör. Träd och buskar få icke förekomma inom ett avstånd av sex meter från den utförda rörledningen.

Fixpunkter.

Till ledning vid arbetets utförande och kontroller hava fixpunkter inhuggits med lägen och höjder såsom utvisas å hithörande plan- och profilritningar. Avvägningen är utförd enligt Sveriges officiella höjdsystem. I nedanstående beskrivning äro lägena angivna vinkelrätt från avloppets mitt.

Fixp. 1. +0,81 m., järndubb i ring i berg, 145 m. nordost om punkt 5+30.

Fixp. 2. +3,31 m., järndubb i ring i berg, 56 m. sydväst om punkt 8+82.

Fixp. 3. +8,12 m., järndubb i ring i berg, 50 m. öster om punkt 22+25.

Besiktning och avsyning.

För den händelse någon av intressenterna så påyrkar, skall besiktning av pågående arbete och avsyning av detsamma efter dess slutförande på företagets bekostnad verkställas av i länet tjänstgörande lantbruksingenjör.

Underhåll.

För vidmakthållande av det genom företaget ernådda torrläggningsresultatet skola avloppen för framtiden omsorgsfullt underhållas. Till rörledningen hörande ytvattenbrunnar skola rensas minst två gånger om året. De öppna avloppen skola gräsklippas minst en gång om året på hösten och dessutom grundligare rensas så ofta det är av behovet påkallat, dock minst vart femte år. Uppkomna islamningar och växtbildningar skola därvid avlägsnas och avloppen återställas till för desamma nu före-

skrivna dimensioner. Kostnaderna för dessa underhållsarbeten skola fördelas på delägarna efter samma procenttal och grunder, som gälla för företagets utförande.

Vederbörande sakägare skall på egen bekostnad svara för avhjälpande av skada och igenslamning, som kan uppstå, dels genom igentrampning av betande kreatur, och dels genom att jord körs ned i avloppet vid ägornas brukande.

Avgift till vattendomstol.

Jämlikt stadgande i 11 kap. 95 § vattenlagen skola intressenterna i företaget såsom bidrag till kostnaderna för vattendomstolarnas organisation och verksamhet erlägga en avgift av 79 kronor och 32 öre, motsvarande en och en halv för tusen av den genom företaget beräknade båtnaden. Så snart denna syneförrättning vunnit laga kraft, skall beloppet inbetalas till Länsstyrelsen i Södermanlands län. Med angivande av avgift till vattendomstol och företagets namn kan beloppet insättas å Länsstyrelsens postgirokonto 35174.

Besvärshänvisning.

Den, som är missnöjd med åtgärd eller beslut under denna syneförrättning eller eljest vill föra talan mot detta utlåtande, äger, att inom sextio dagar från nedanstående dag till Österbygdens vattendomstol, adress Stockholm, ingiva sina besvär. I besvären vilka skola ingivas i tre exemplar, skola fullständigt upptagas klagandens alla påståenden och skälen därtill, och skola vid besvären fogas alla de handlingar, klaganden vill åberopa till stöd för ändringssökandet.

Företagets namn.

Företaget skall benämnas torrläggningsföretaget Runsö-Algö i Överselö socken, Södermanlands län.

Runsö pr Stallarholmen den 9 maj 1960.

Å tjänstens vägnar:

Statens lantbruksingenjör.

S P E C I F I K A T I O N

å förrättningskostnader för laga syneförrättning rörande torrläggningsföretaget Runsö - Algö i Överselö socken, Södermanlands län.

Ersättning till statsverket enligt lantbruksnämndstaxan (SFS nr 482:1952)

Räkning nr 21459.

			kr	öre	kr	öre
Sakersättning:						
Grundavgift, för areal varå alstrings- eller bruknings-båtnad uppskattats, 54		ha	520	--		
Tilläggsavgift, för areal varå alstrings- eller alstrings- och brukningsbåtnad uppskattats, planmätt, 54 ha à 14:-		kr	756	--		
Av beräknad kostnad för företagets utförande, 13.000:- påföres för kostnad t.o.m. 100.000 kr		" 1 %	130	--		
		Summa	1406	--		
För plan upprättad i samband med syneförrättning utan biträde av gode män, påföres 90 % av ovanstående belopp					1265	40
5 omgångar ljuskopior			23:--			
		+ 10 %	2:30		25	30
Tidersättning: Tariff A. 5 utdrag av kostnadsförslaget.						
1 tim. à 7:- kr för befattningshavare tillhörande grupp II					7	--
		Summa kronor			1297	70

Runsö pr Stallarholmen den 9 maj 1960.

Statens lantbruksingenjör.