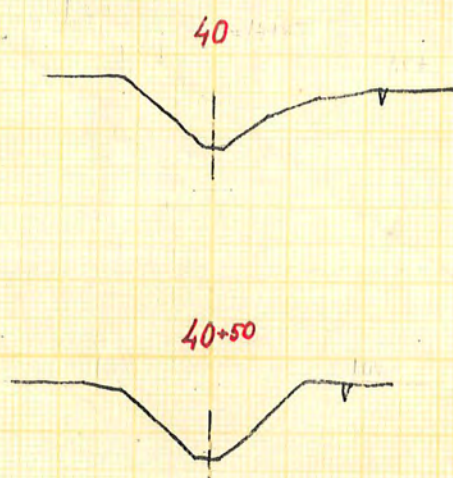
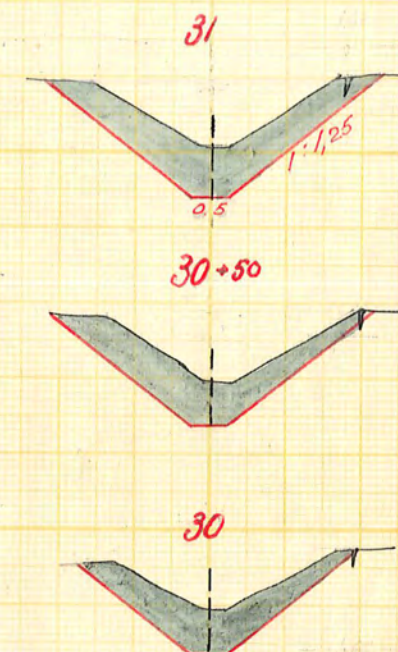
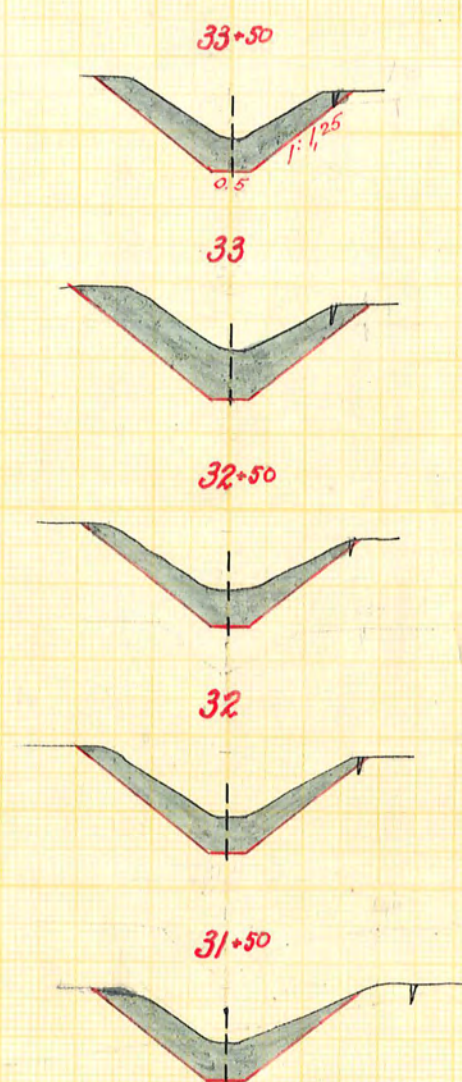
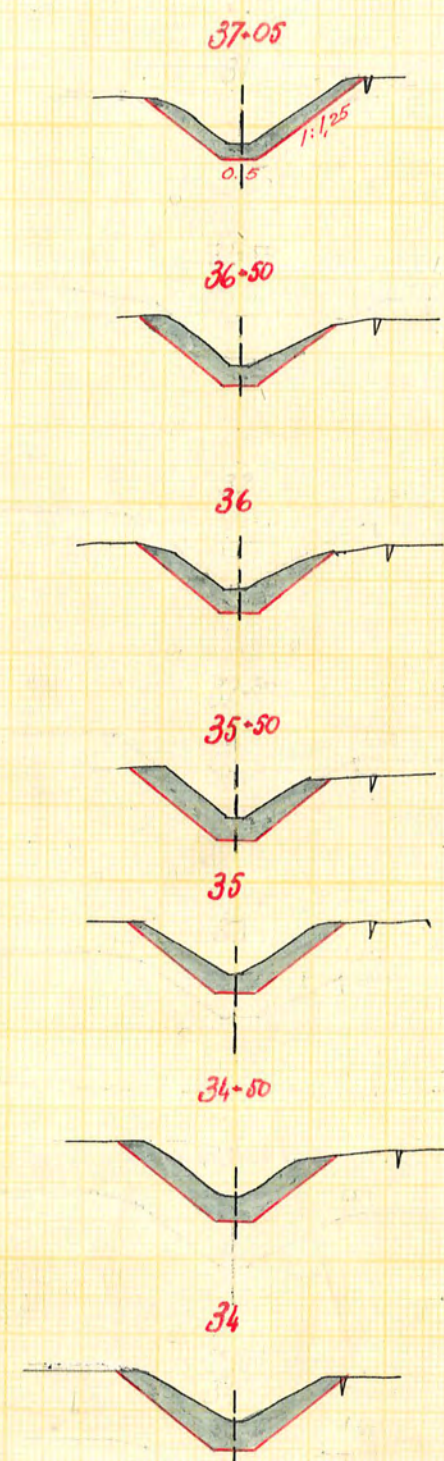
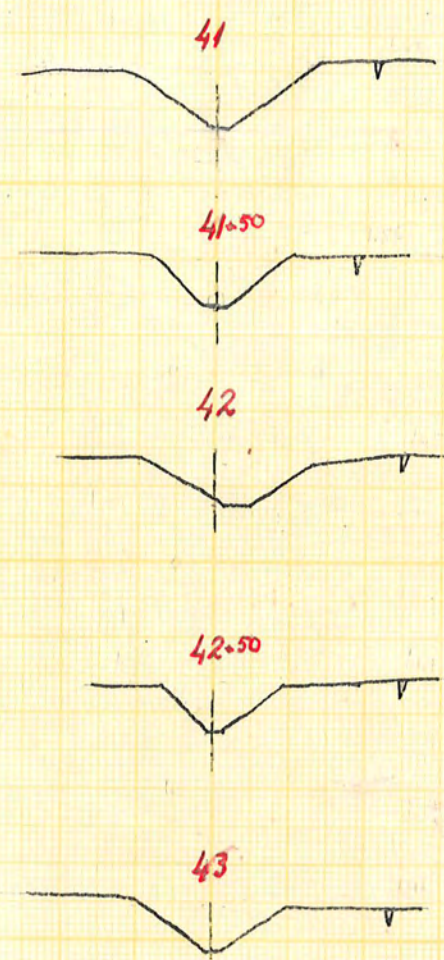
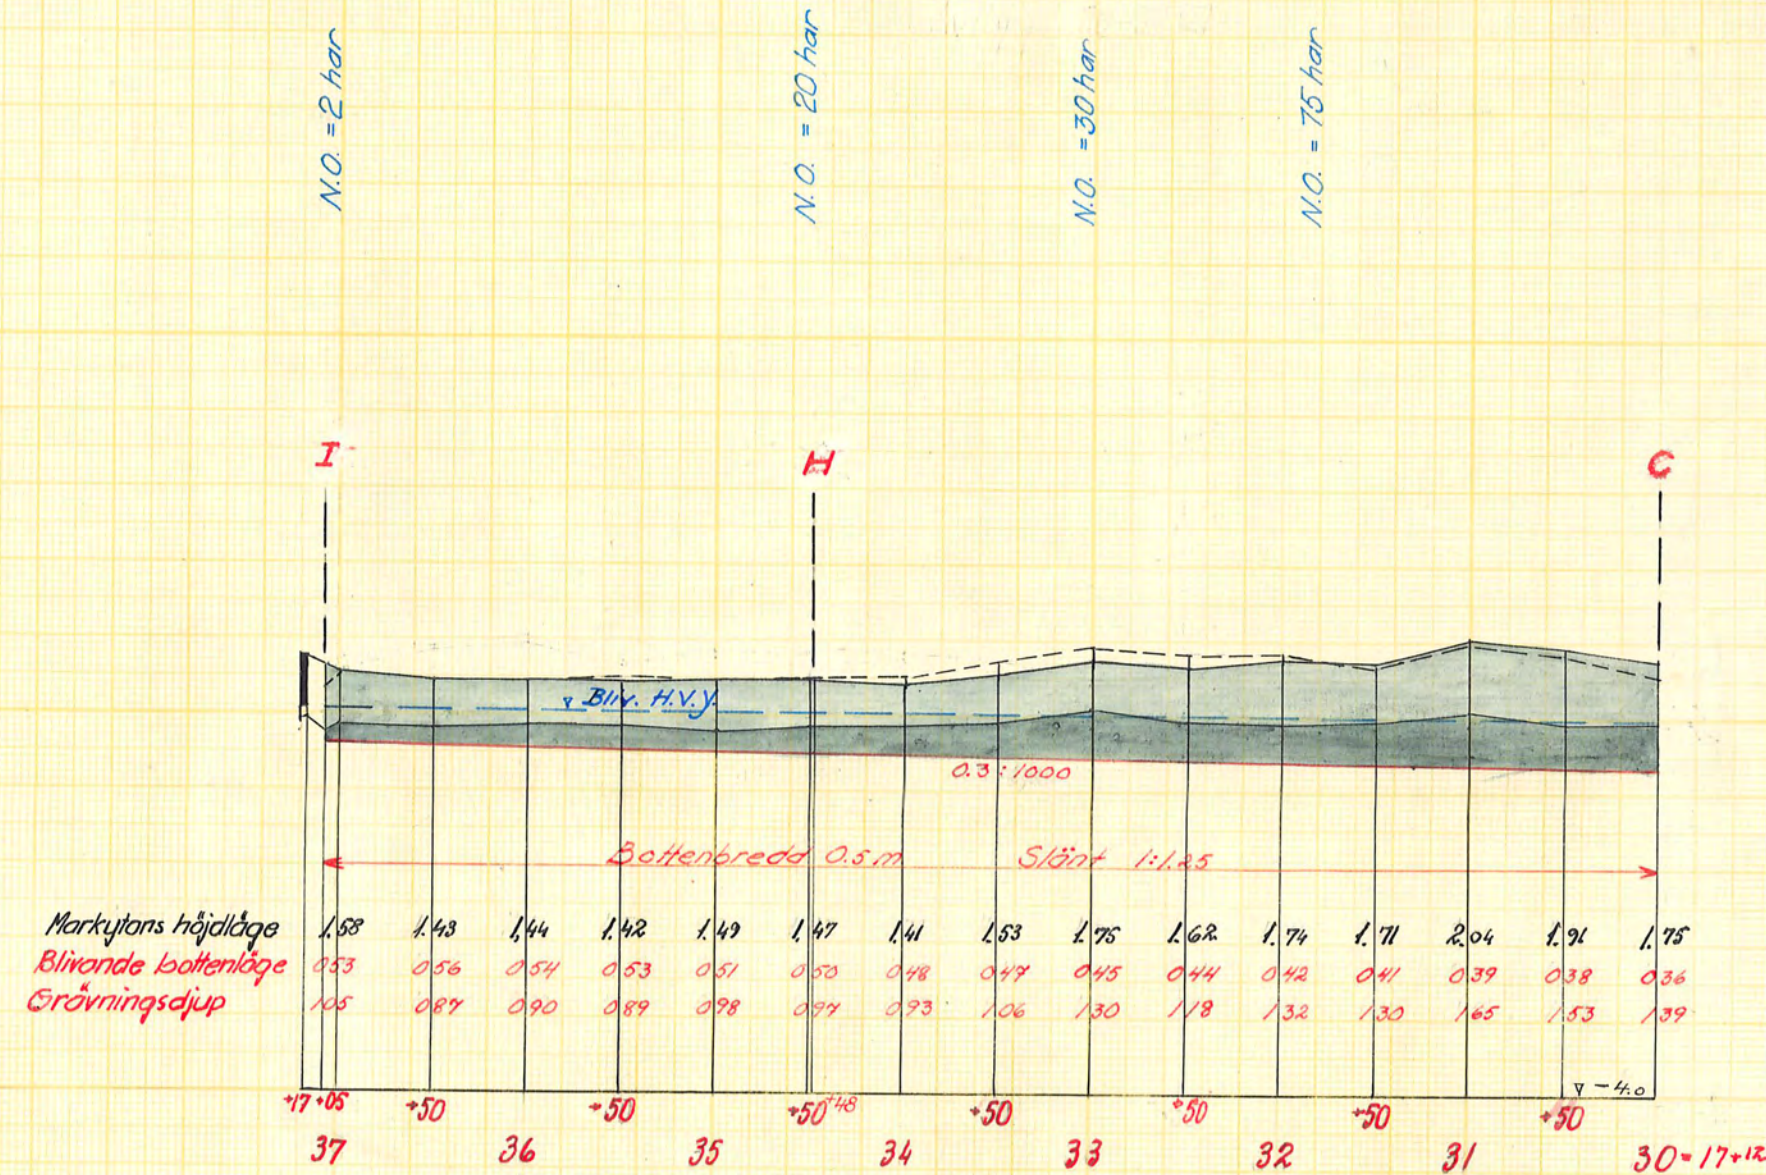
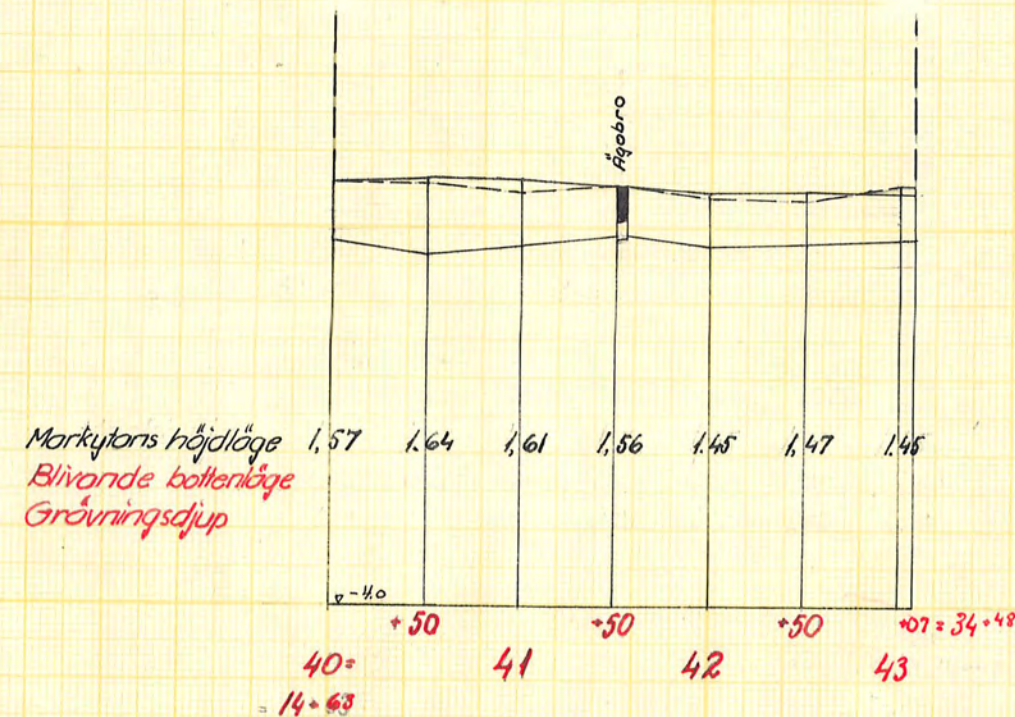


Förslag till utförande av torrlägningsföretaget

Runsö-Algö

Överselsö socken, kommun Södermanlands län

upprättat år 1958-1960 i samband med syneförrättning enl. vattenlagen av

Original
 Kopie

Martin Lingsjö
 Statens lantbruksingenjör

Antal ritn. st. 3. LANTBRUKSSTYRELSENS LANTBRUKSNÄMNDENS ARKIV Nr. 827