Blad 1.

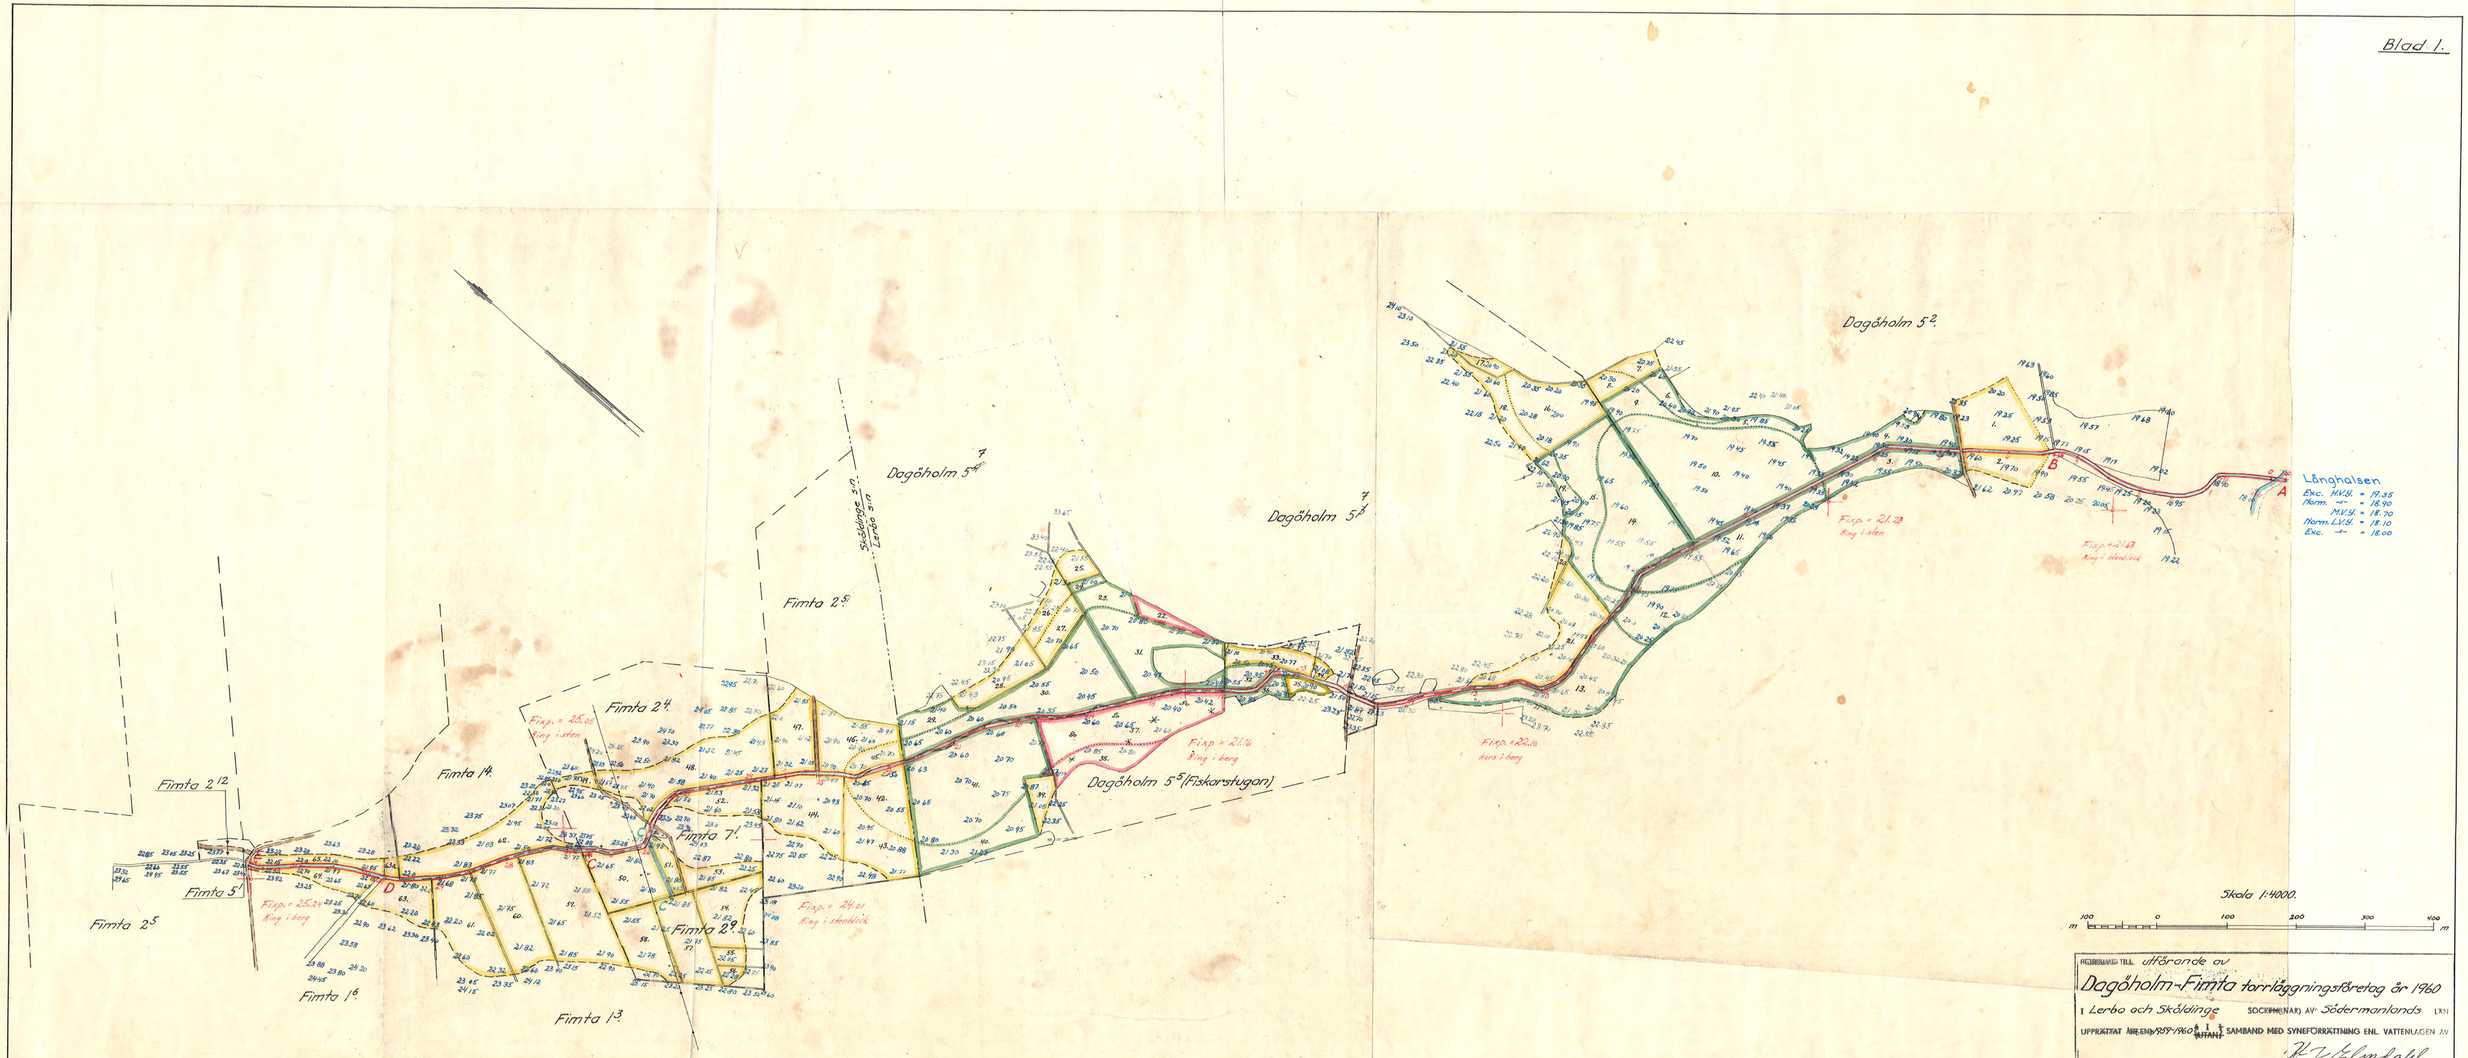


Skala 1:4000.

100 m 0 100 200 300 400 m

FÖRSLAG TILL utförande av

**Dagöholm-Fimta torrläggningsföretag år 1960**

i Lerbo och Skäldinge SOCKEN(NAR) AV Södermanlands LKN

UPPRÄTTAT ÅR/EN/ 1959-1960 I SAMBAND MED SYNEFÖRRÄTTNING ENL. VATTENLAGEN AV

ORIGINAL

~~KOPIA~~

R. J. Edmdahl (NAMN)

Lantbrukaingenjör (TITEL)

ANTAL RITNE STE 4

KUNGL. LANTBRUKS-STYRELSENS ARKIV Nr 828