


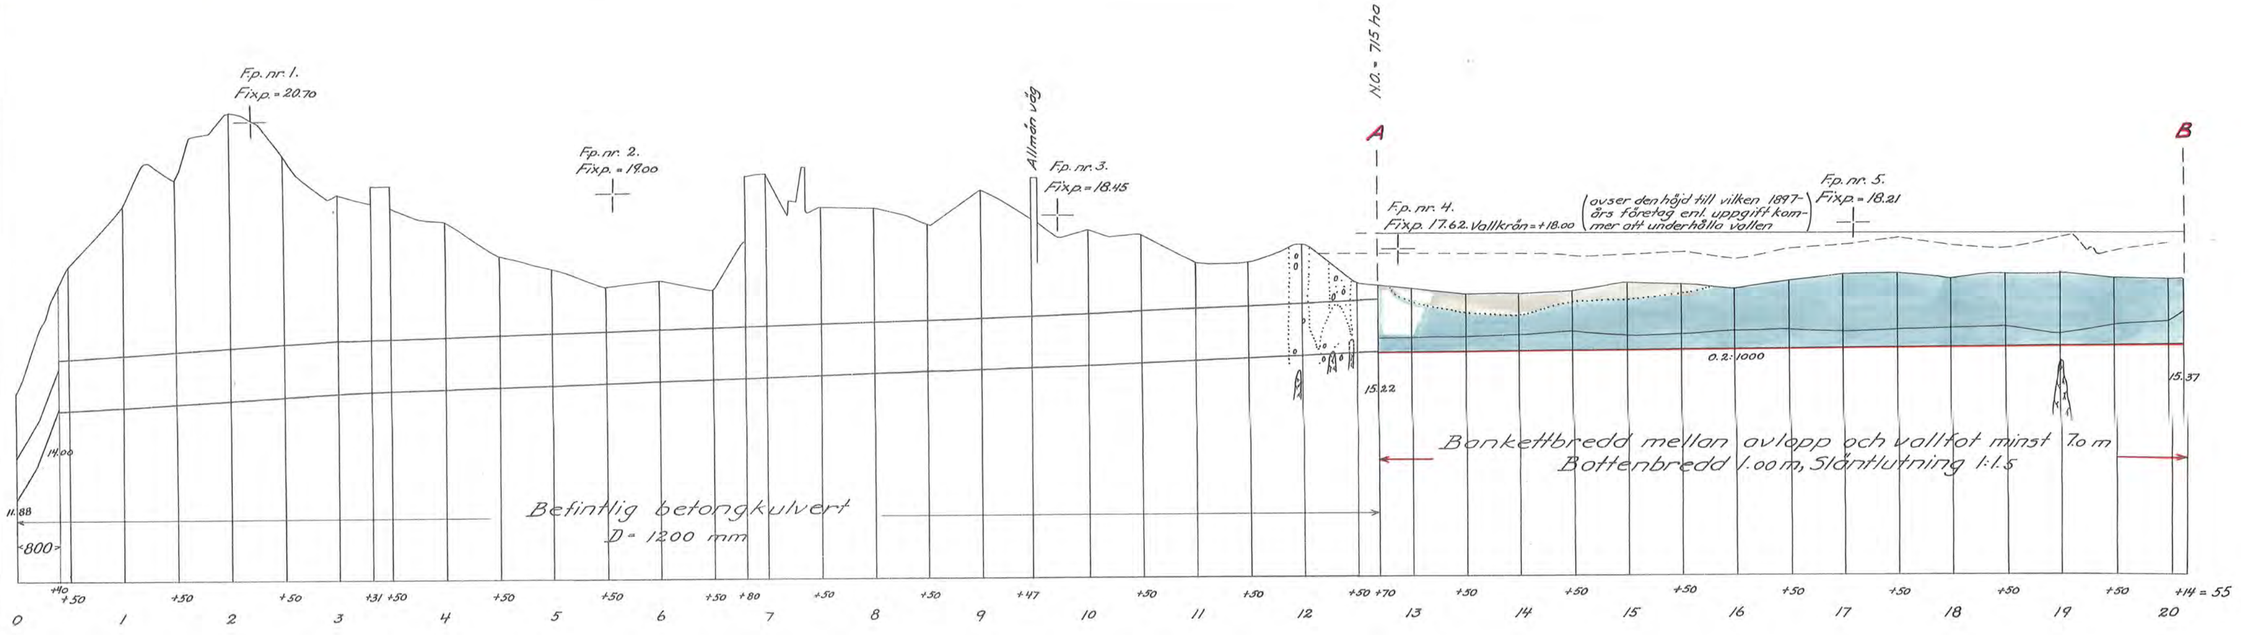


Skala:
För längd 1:4000
100 50 0 100 200 300 400 m
m 1.0 0 1 2 3 4 5 6 7 8 9
För höjd 1:100

LANTBRUKSSTYRELSEN
10 JULI 1961
DIARIE Nr LR 3432
Skr. Nr.

FÖRSLAG TILL utförande av

# Torsthälla torrläggningsföretag år 1961

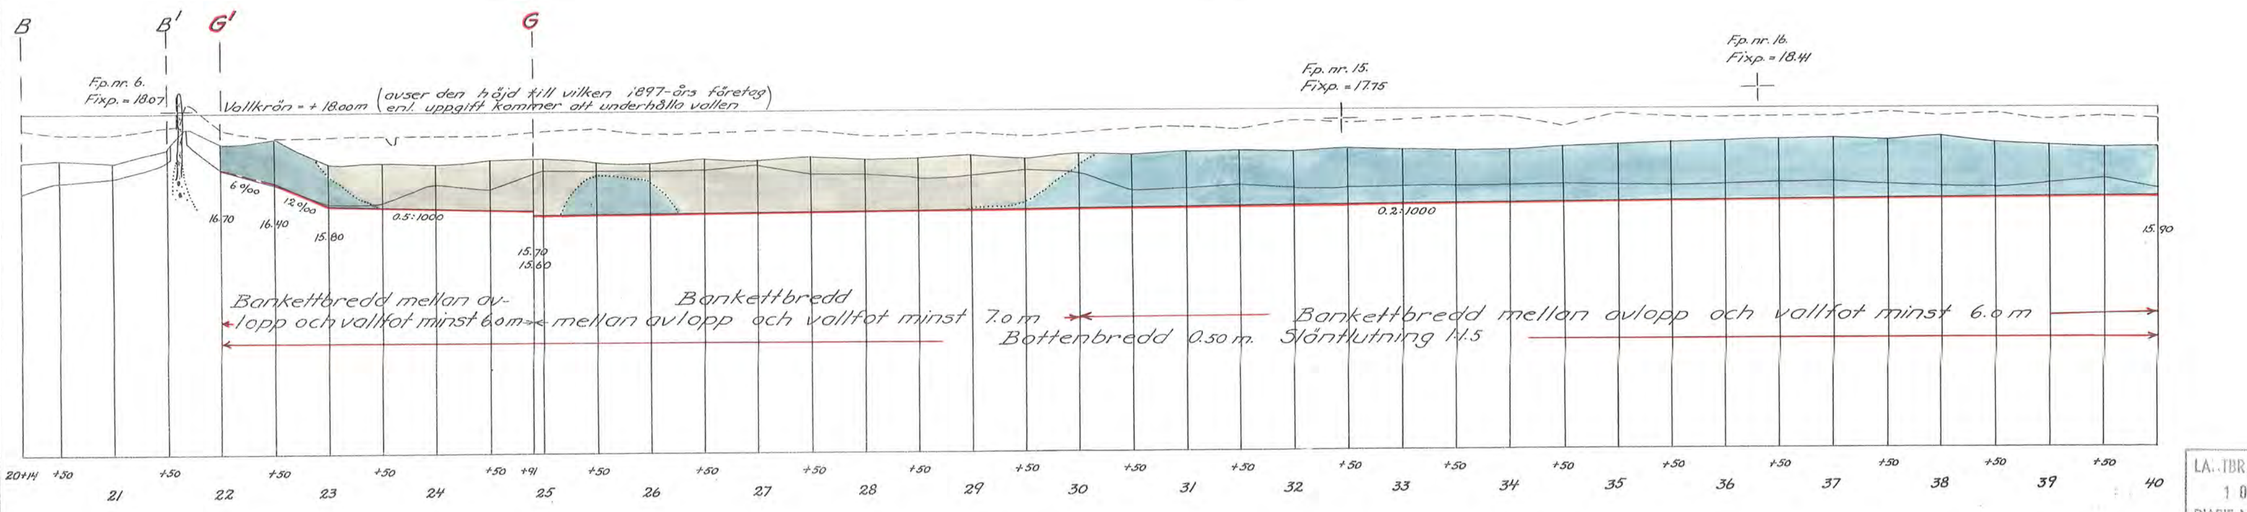i Torsthälla och Eskilstuna städer av Södermanlands LKN

UPPRÄTTAT ÅR(~~EN~~) 1958-1961 { I } ~~(UTAN)~~ SAMBAND MED SYNEFÖRRÄTTNING ENL. VATTENLAGEN AV

ORIGINAL
~~KOPIA~~

Lars-Eve Lingström
(NAMN)
Lantbruksingenjör
(TITEL)

ANTAL RITN. ST. 12...

KUNGL LANTBRUKSSTYRELSENS ARKIV Nr 829

Statens Reproduktionsanstalt 1961