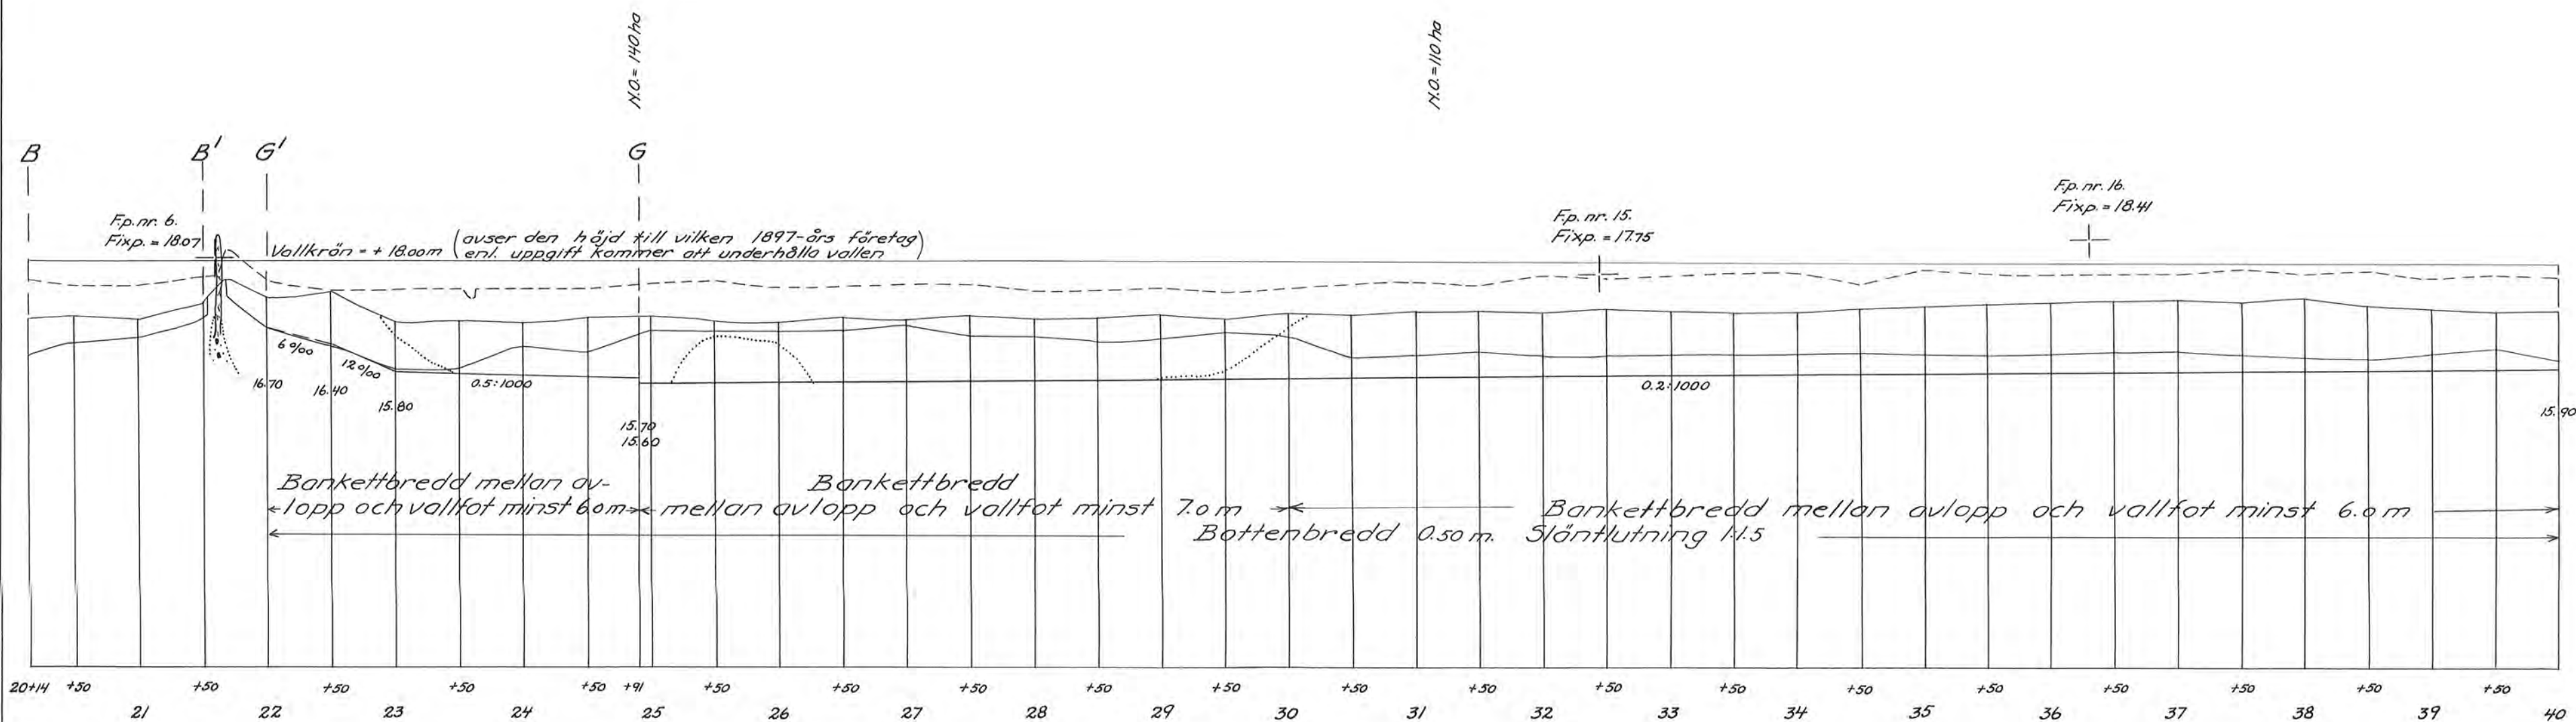
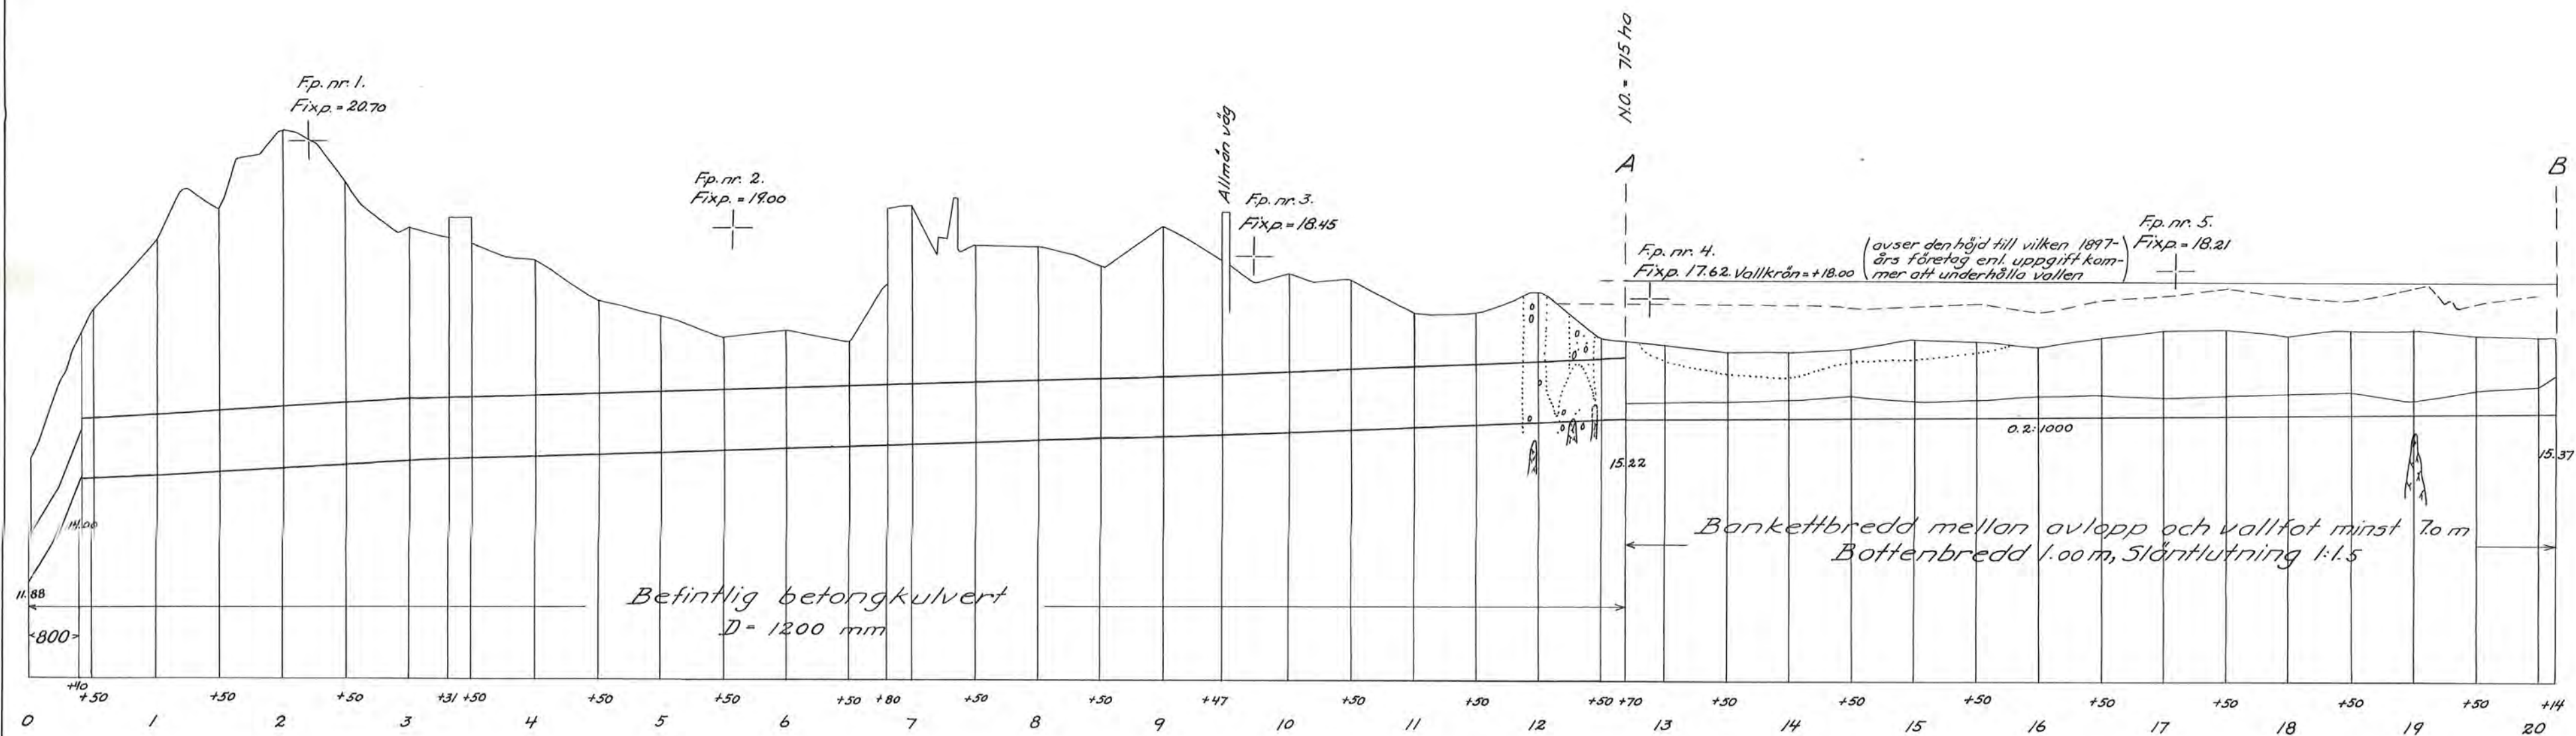


FÖRSLAG TILL utförande av

Torshälla torrlägningsföretag år 1961

i Torshälla och Eskilstuna städer av Södermanlands LKN

UPPRÄTTAT ÅR (ENL) 1958-1961 (I) SAMBAND MED SYNEFÖRRÄTTNING ENL. VATTENLAGEN AV

ORIGINAL
KOPIA

Karl. Ene Lingshörn
(NAMN)
Lantbruksingenjör
(TITEL)

ANTAL RITN. ST. 12...

KUNGL. LANTBRUKS-
STYRELSENS ARKIV

Nr

829