
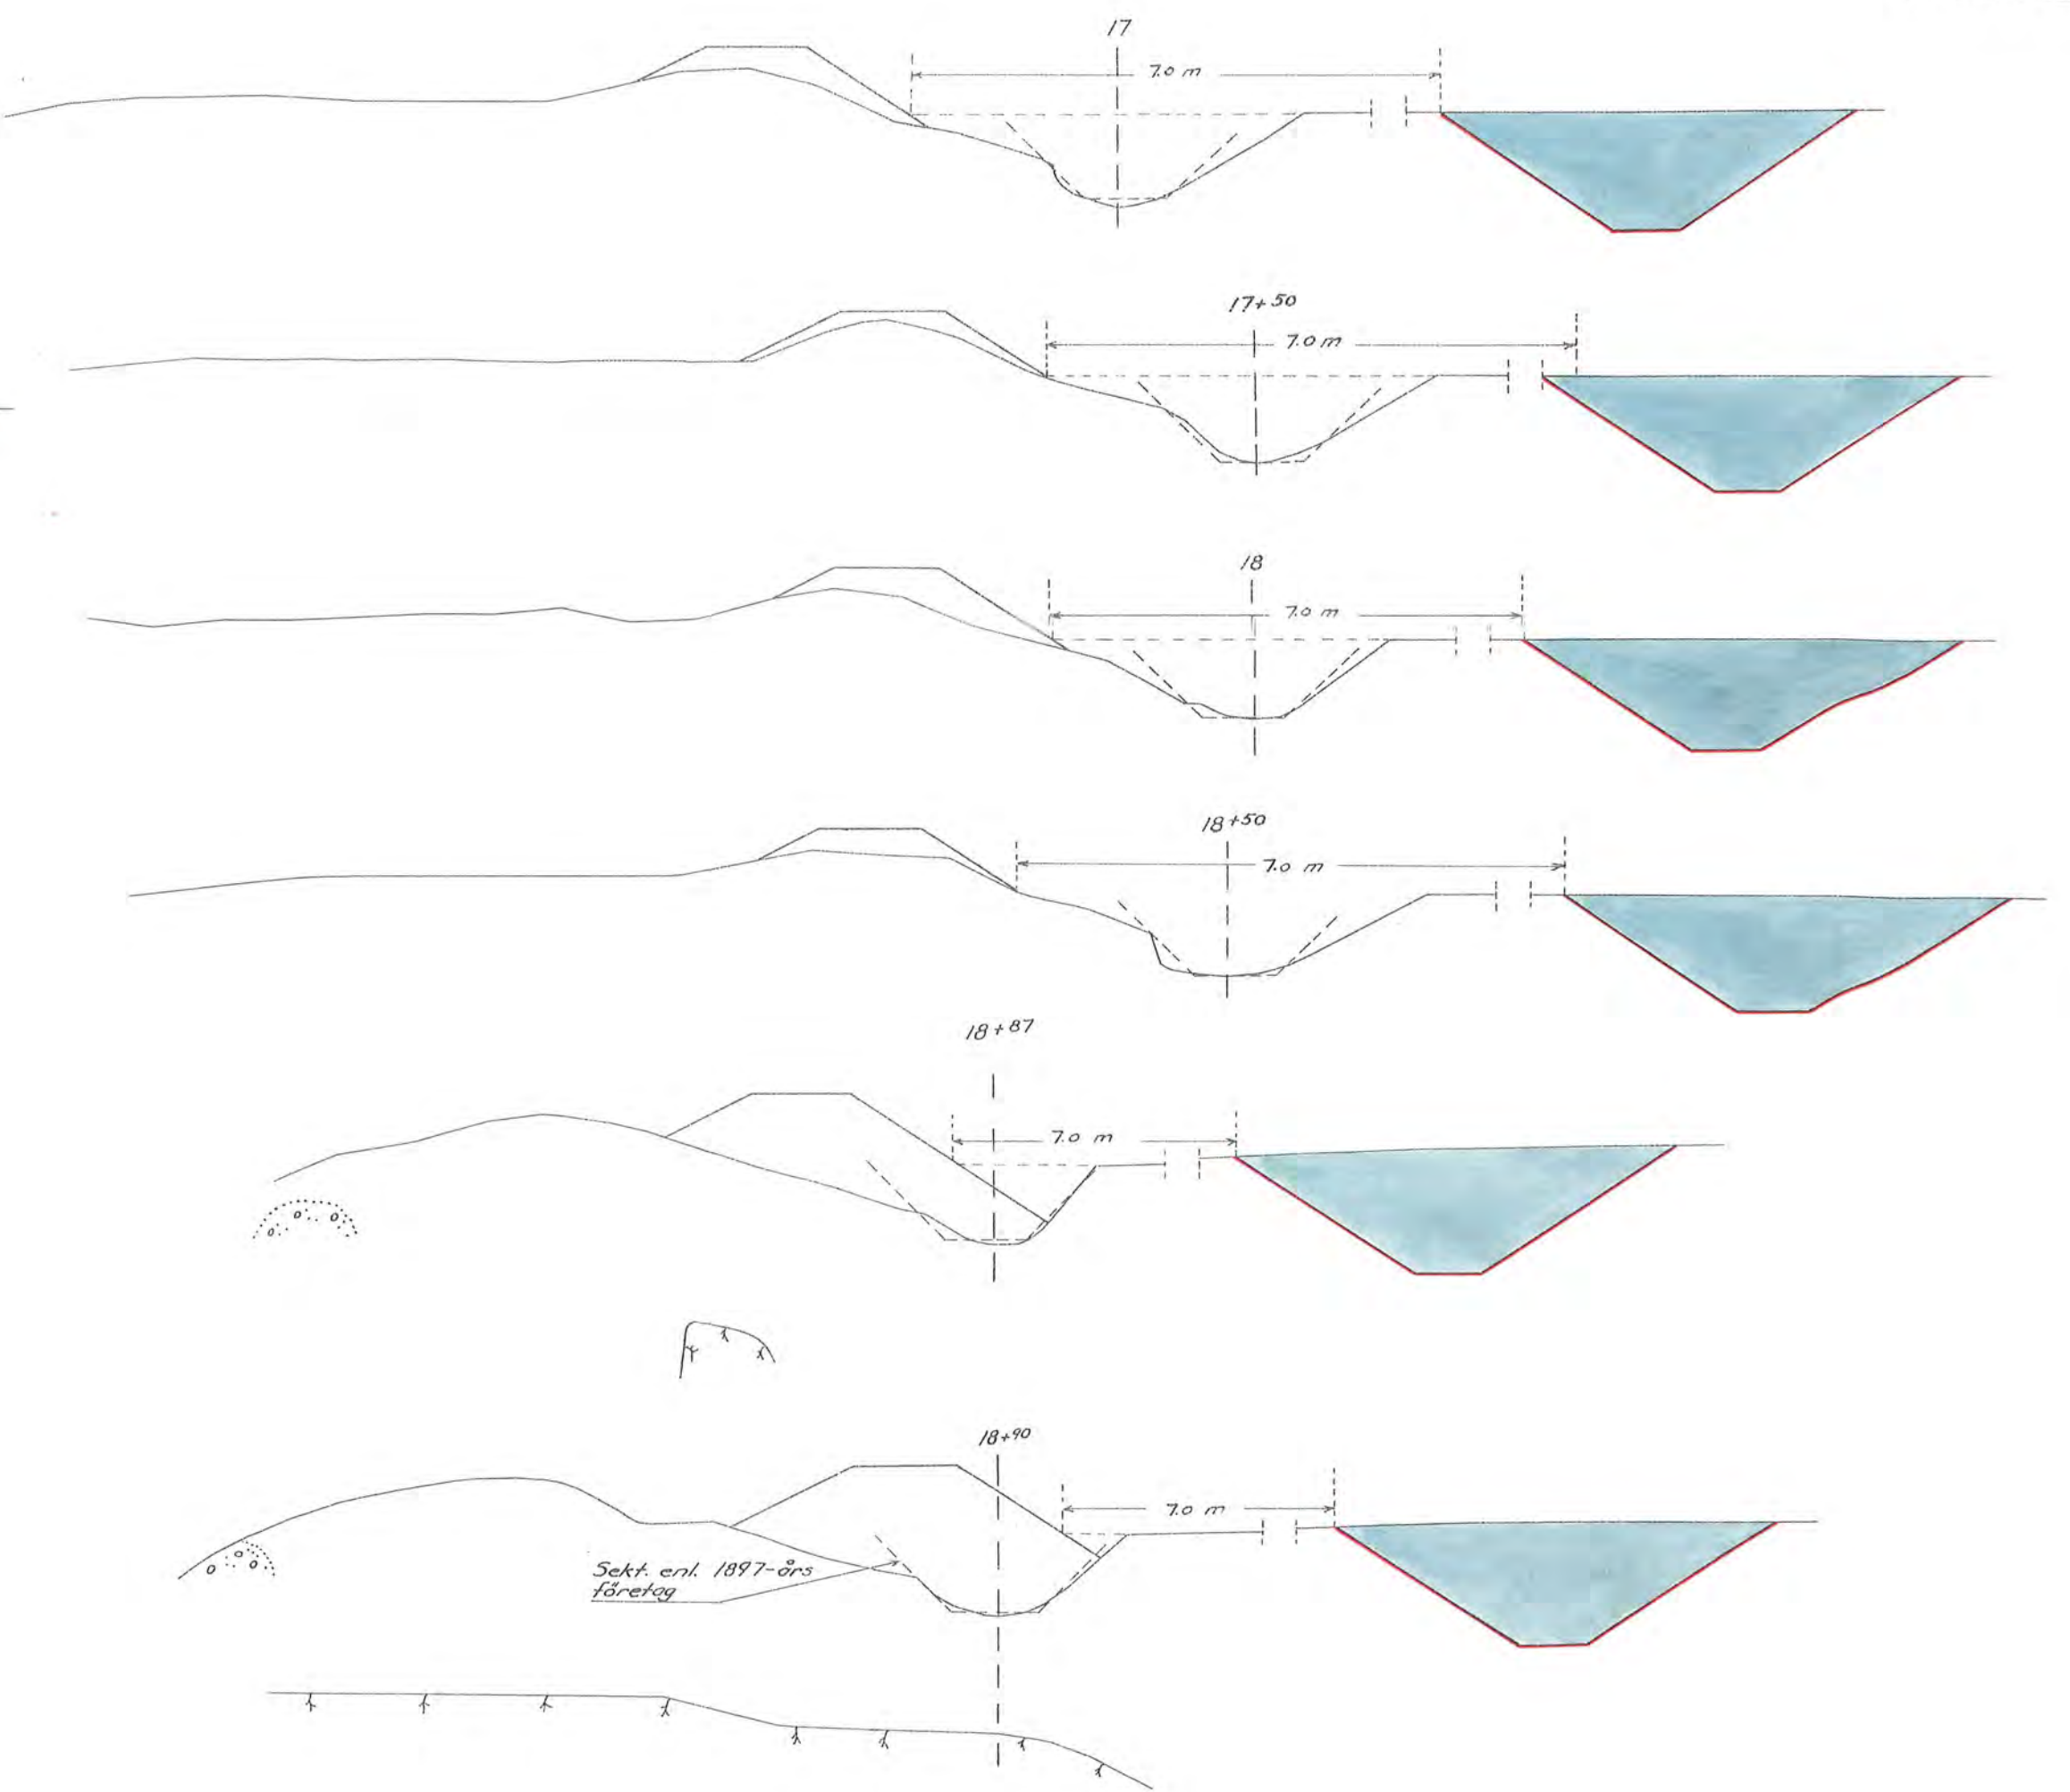


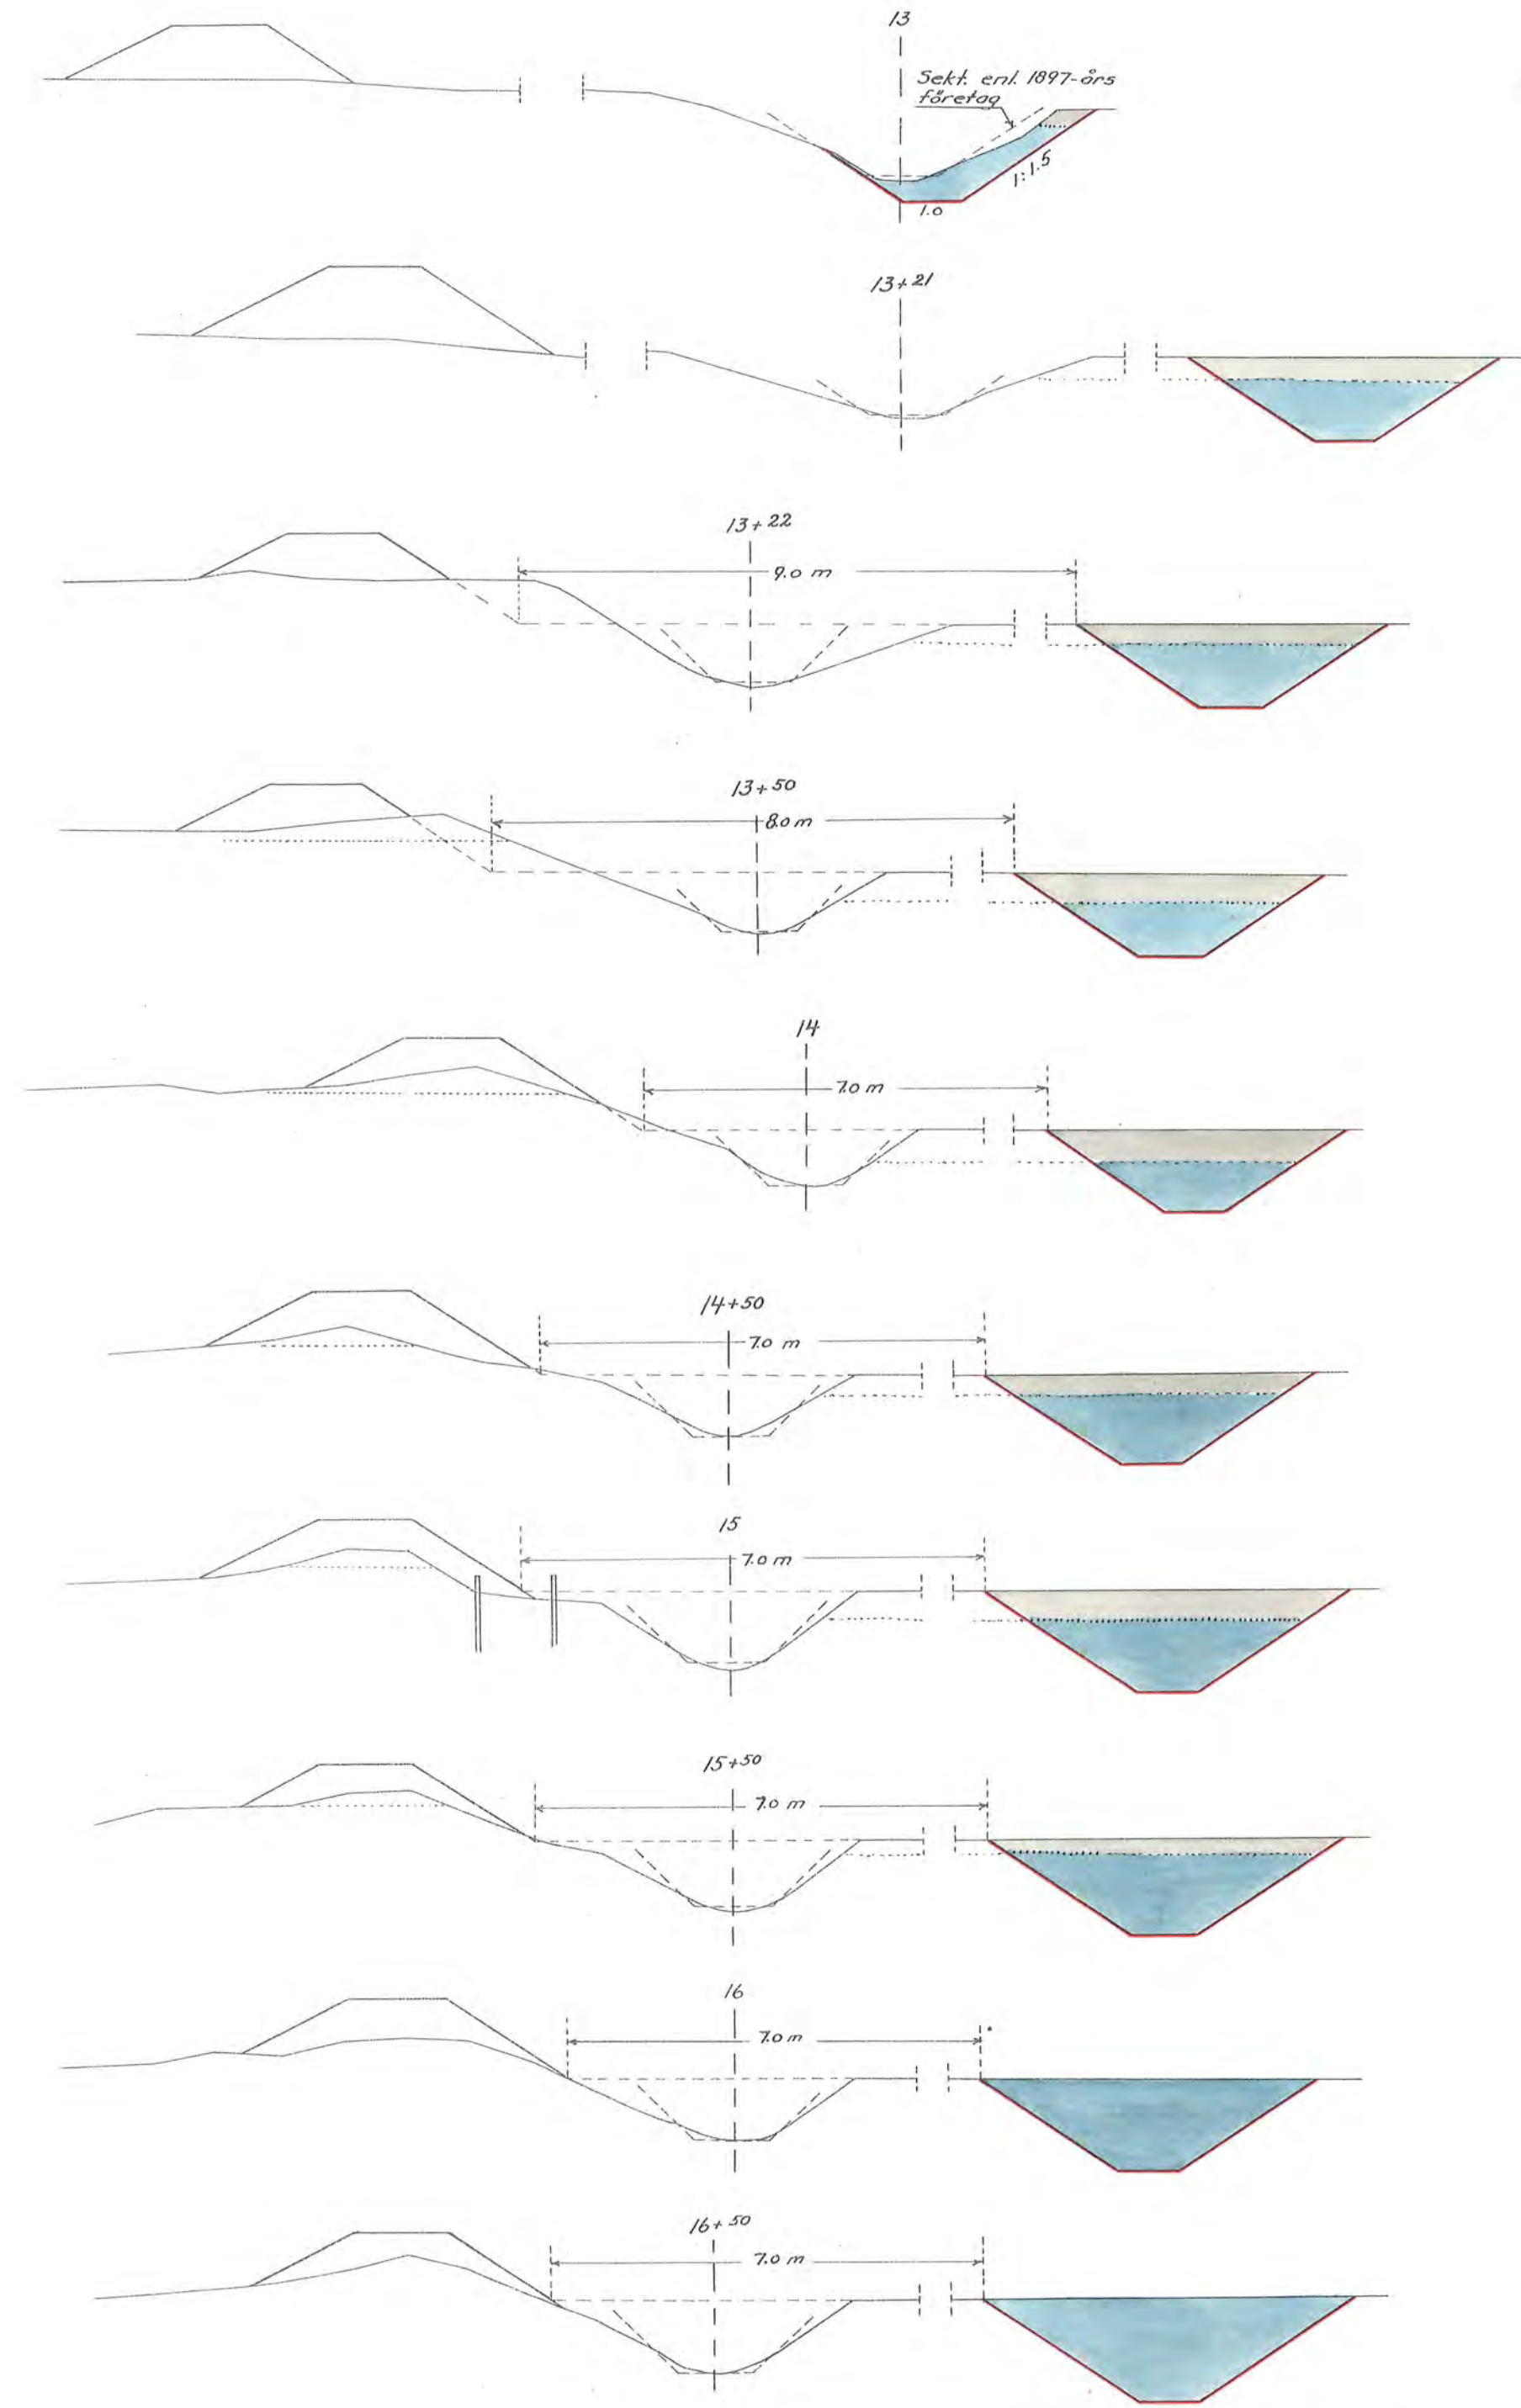

Skala:
För sektioner 1:100.

FÖRSLAG TILL utförande av	
Torshälla torrlägningsföretag år 1961	
Torshälla och Eskilstuna städer av Södermanlands LÄN	
UPPRÄTTAT ÅR EN/1958-1961 I SAMBAND MED SYNEFÖRRÄTTNING ENL. VATTENLAGEN AV	
ORIGINAL *GPA	<i>Kar. Eue Lingshain</i> (NAMN) Lantbruksingenjör (TITEL)
ANTAL RITN. ST. 12...	KUNGL. LANTBRUKS- STYRELSENS ARXIV Nr 829

LANTBRUKSSTYRELSEN
10 JULI 1961
DIARIE Nr 703436
SAK Nr