


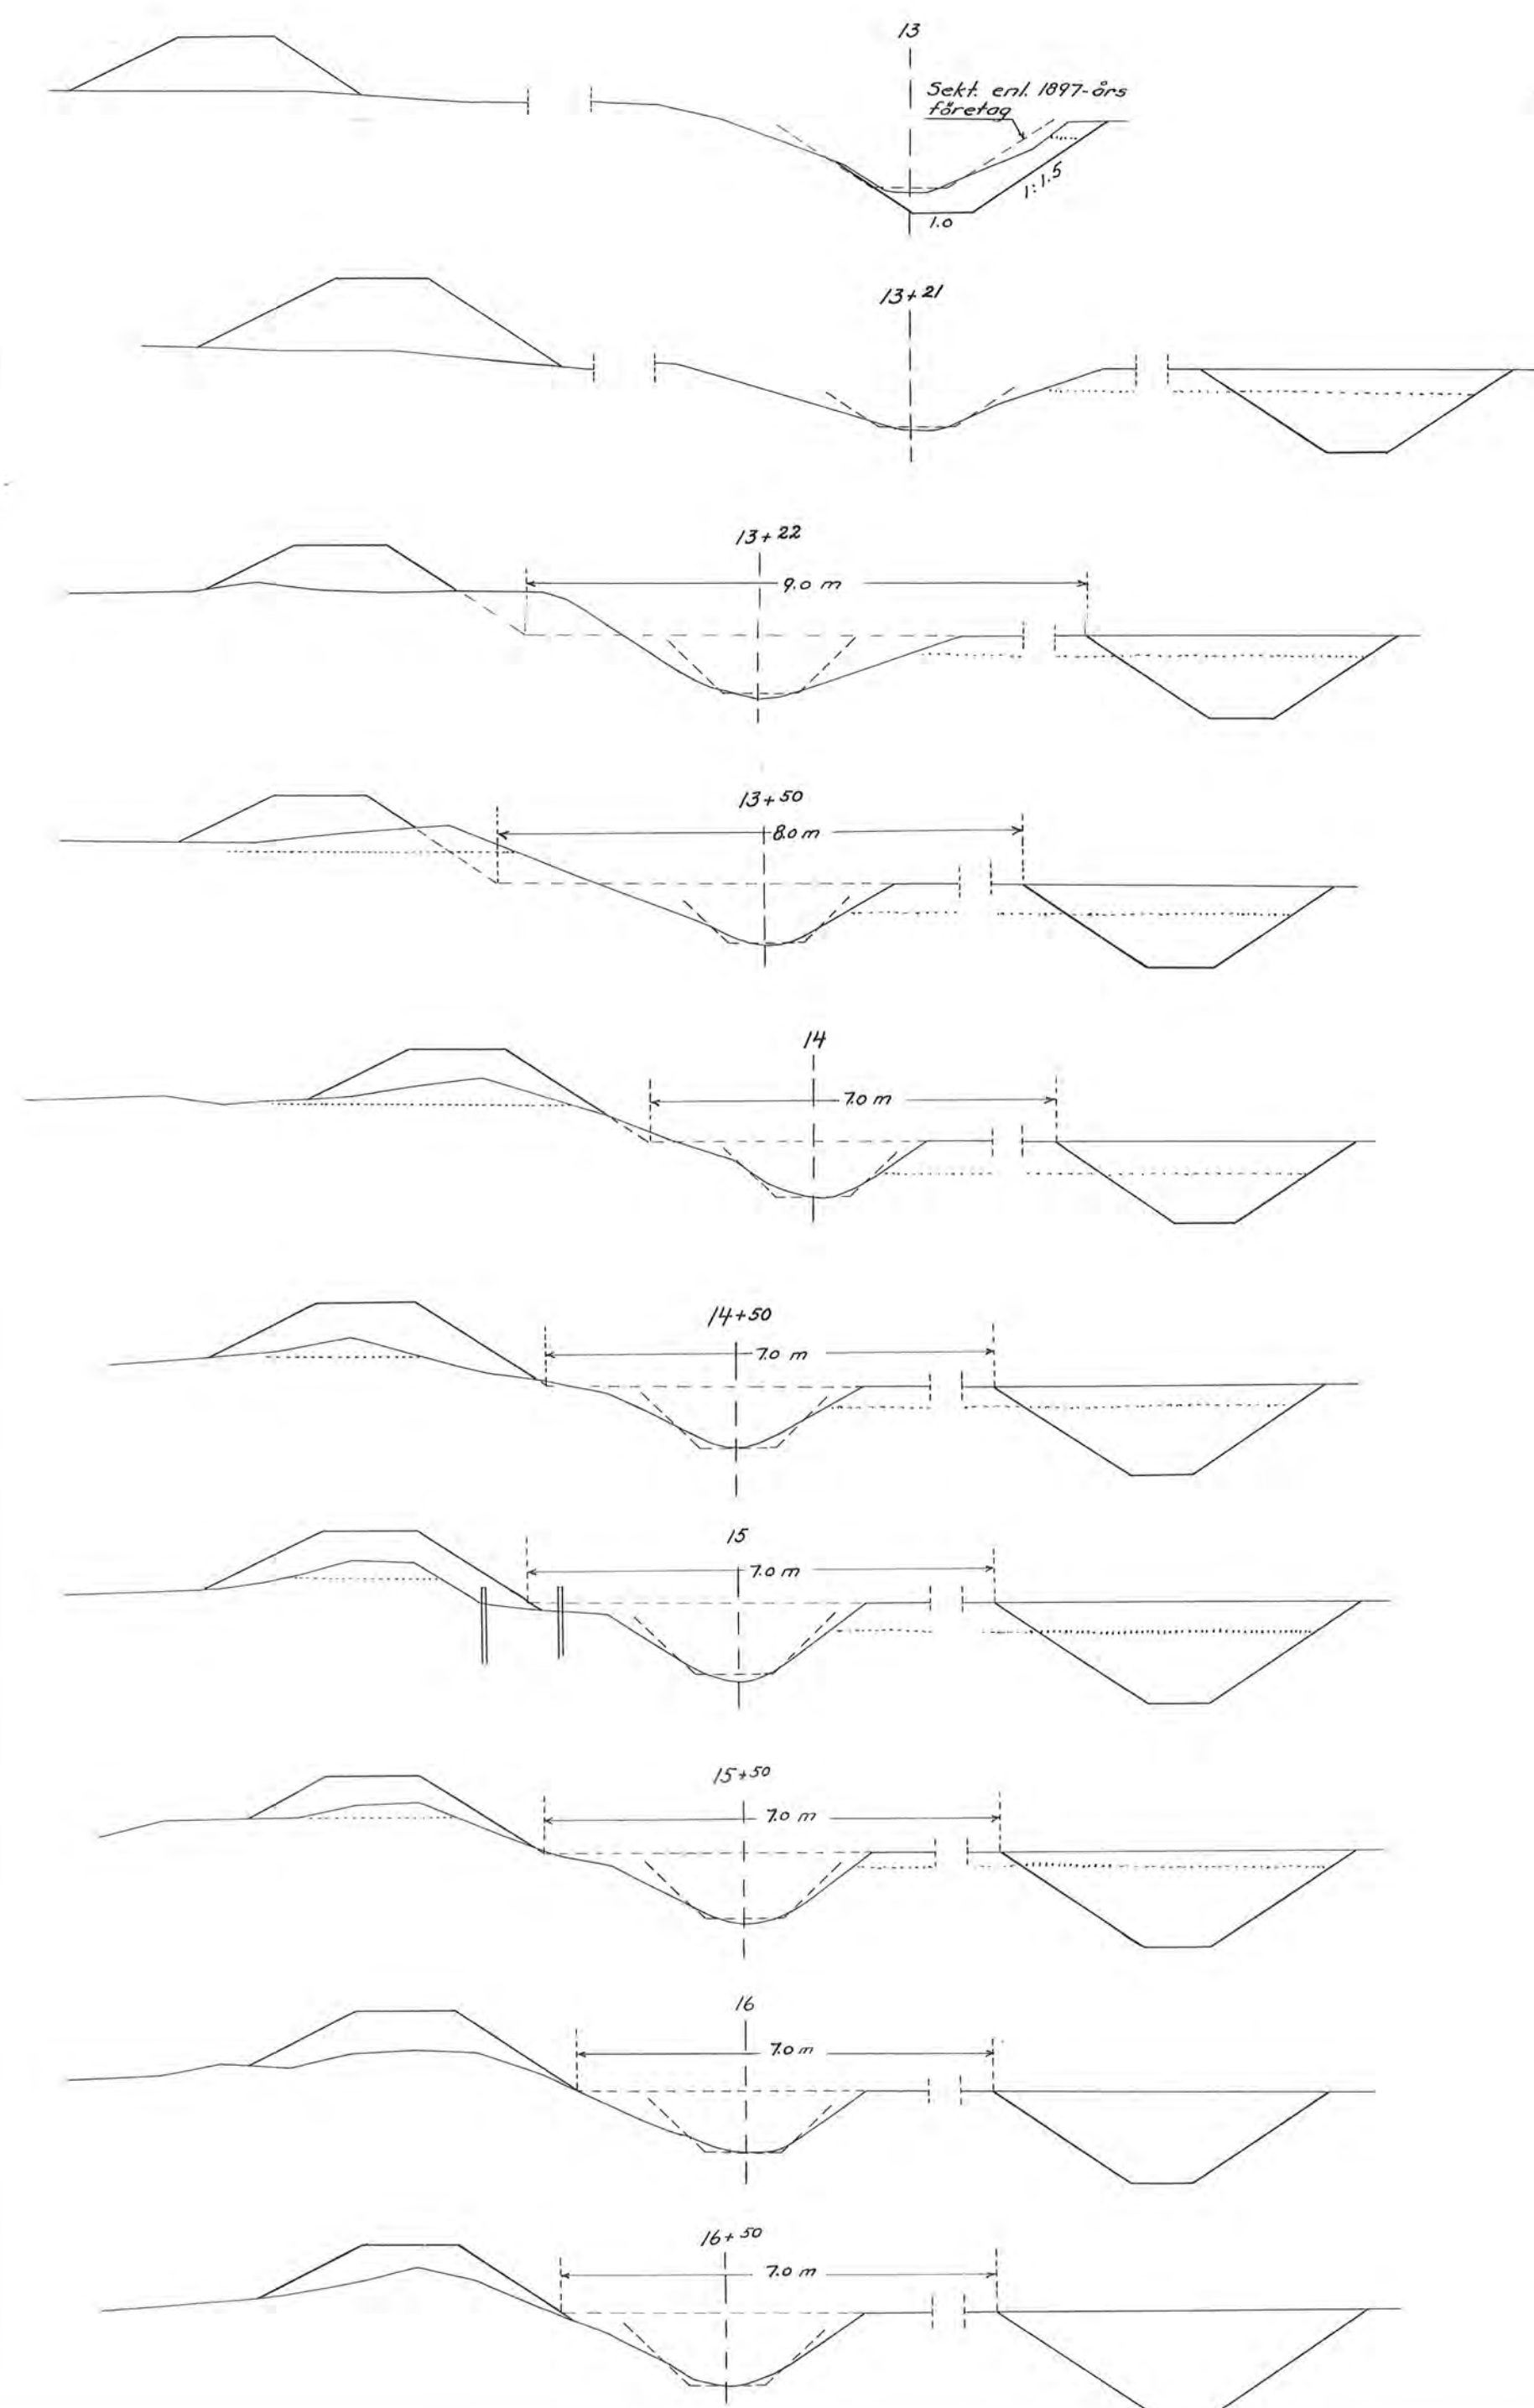

Skala:
För sektioner 1:100.

FÖRSLAG TILL utförande av

Torshälla torrlägningsföretag år 1961

1 Torshälla och Eskilstuna städer i Södermanlands län

UPPRÄTTAT ÅR ENL. 1958-1961 SAMBAND MED SYNEFÖRRÄTTNING ENL. VATTENLAGEN AV

ORIGINAL
KOPIA

Karl. Eric Ljungström
(NAMN)
Lantbruksingenjör
(TITEL)

ANTAL RITN. ST. 12...

KUNGL. LANTBRUKS-
STYRELSENS ARKIV Nr

829