
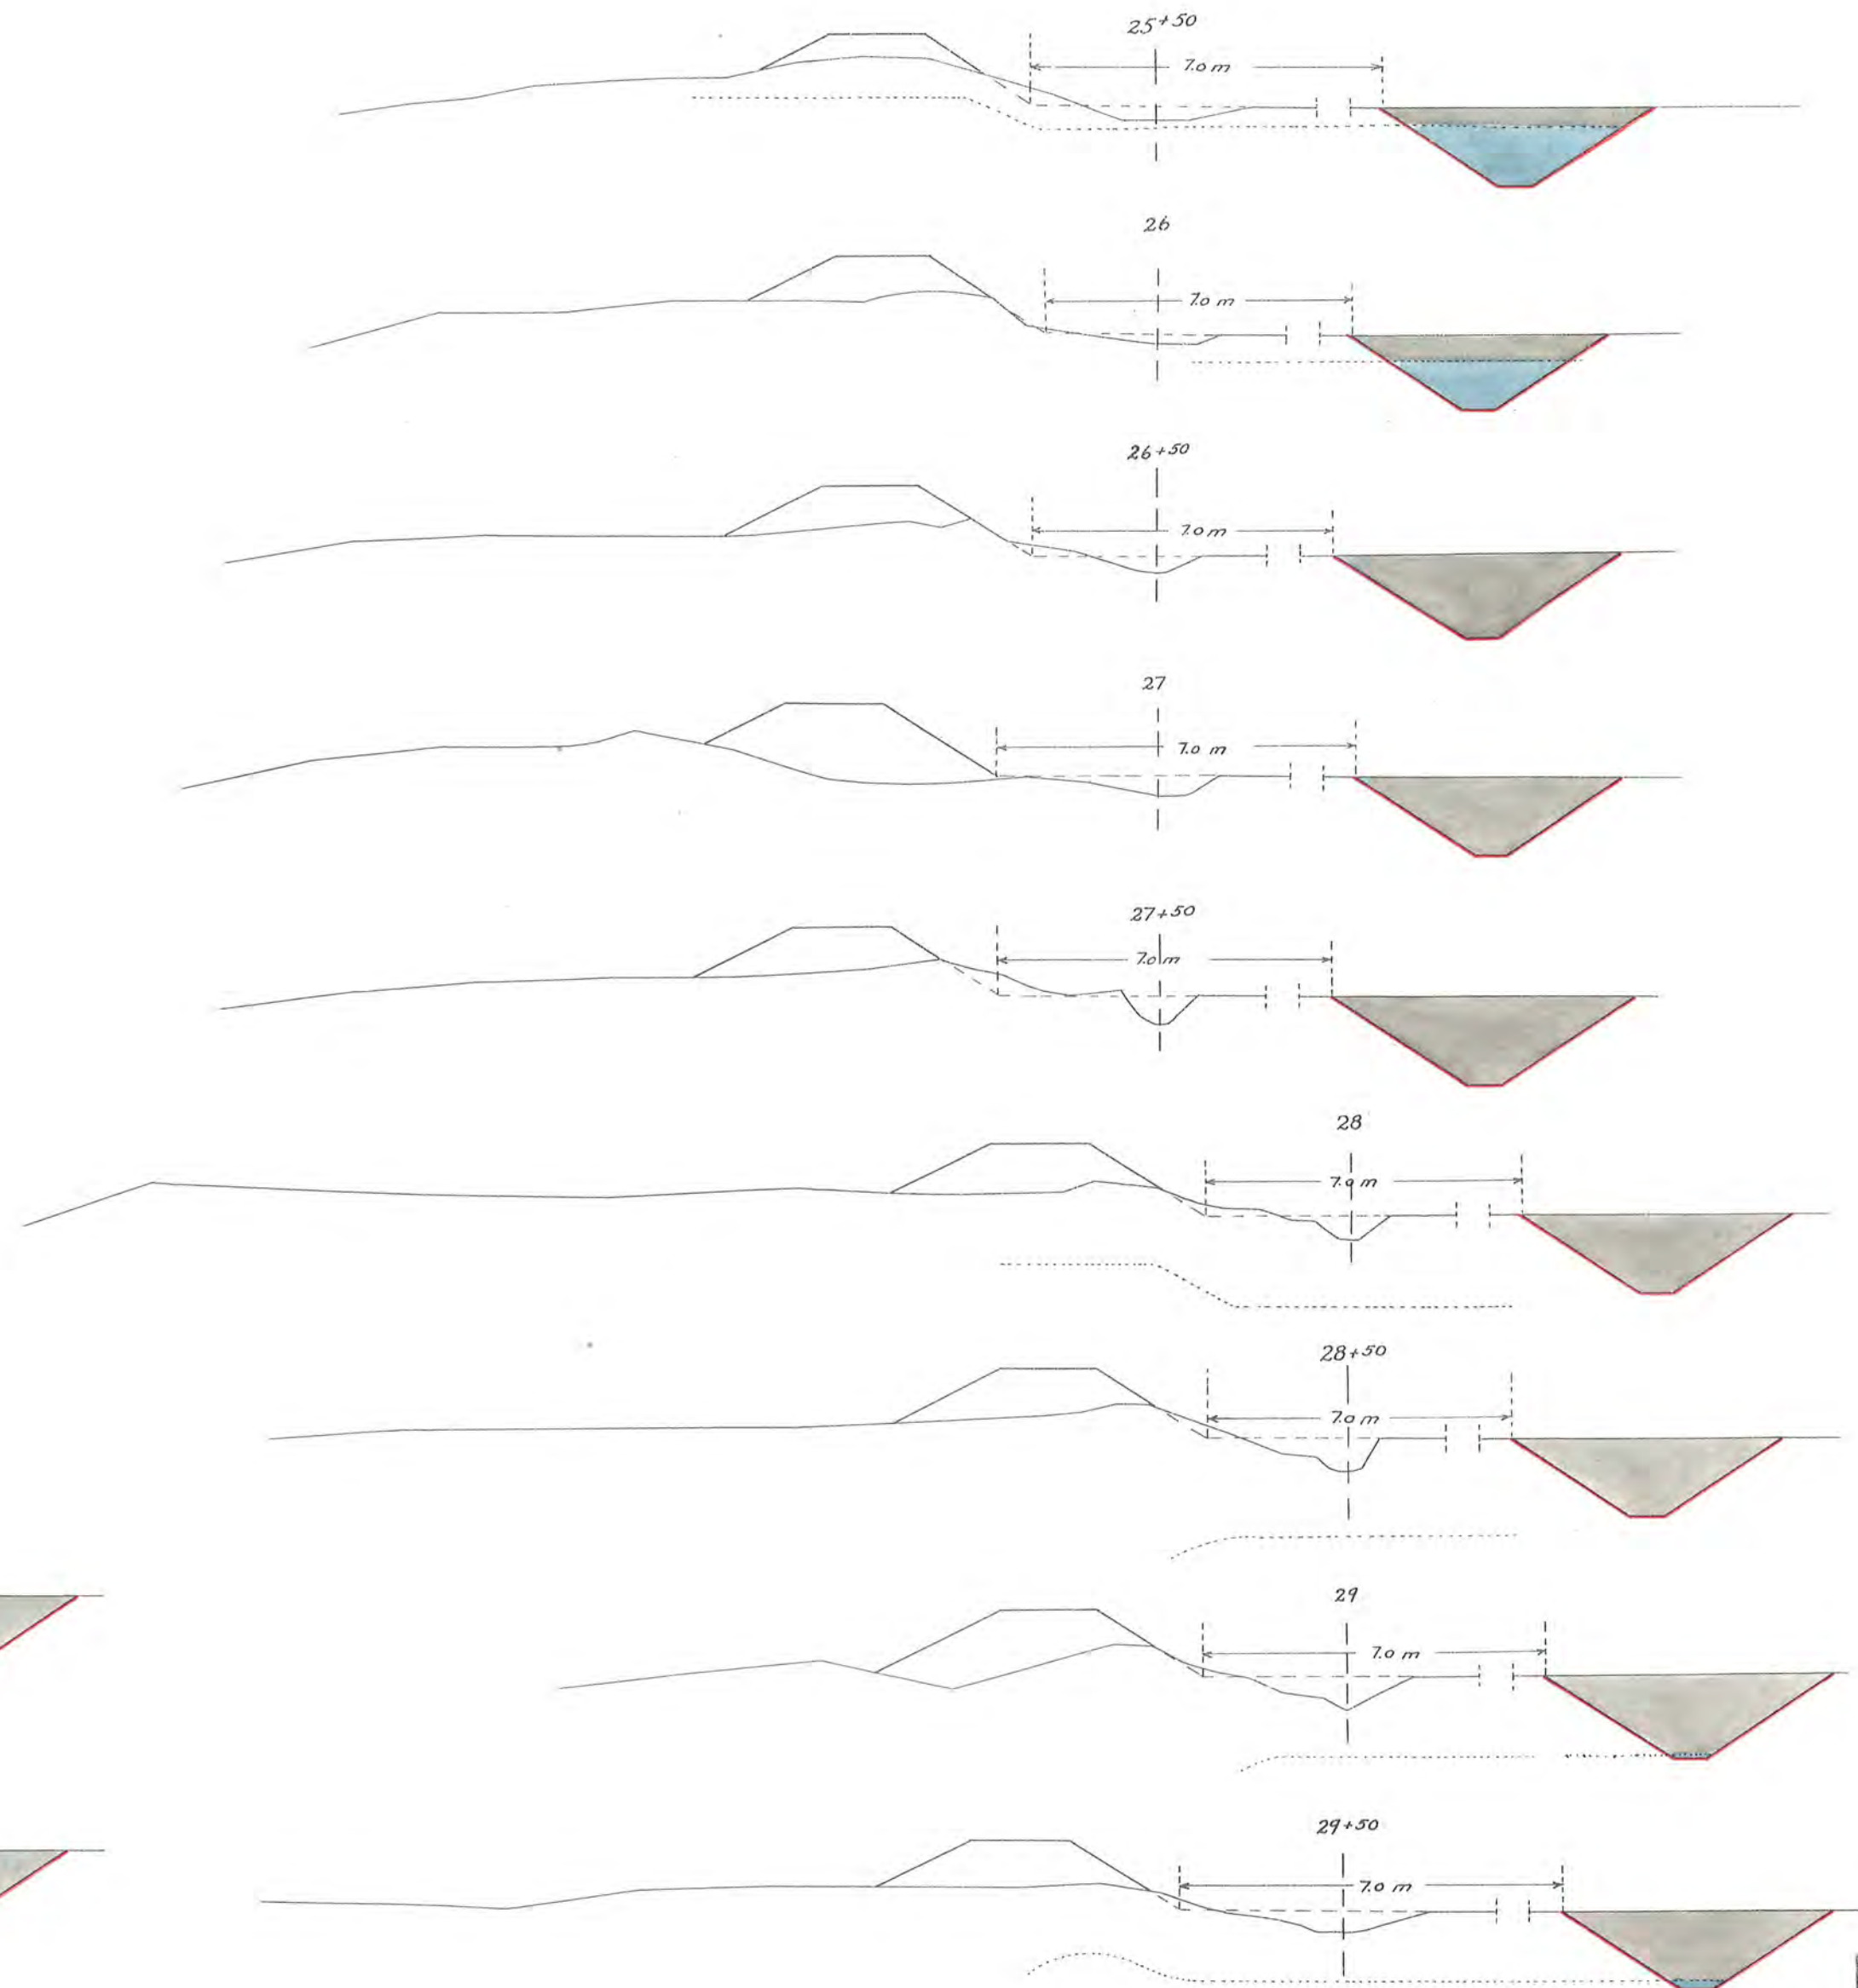


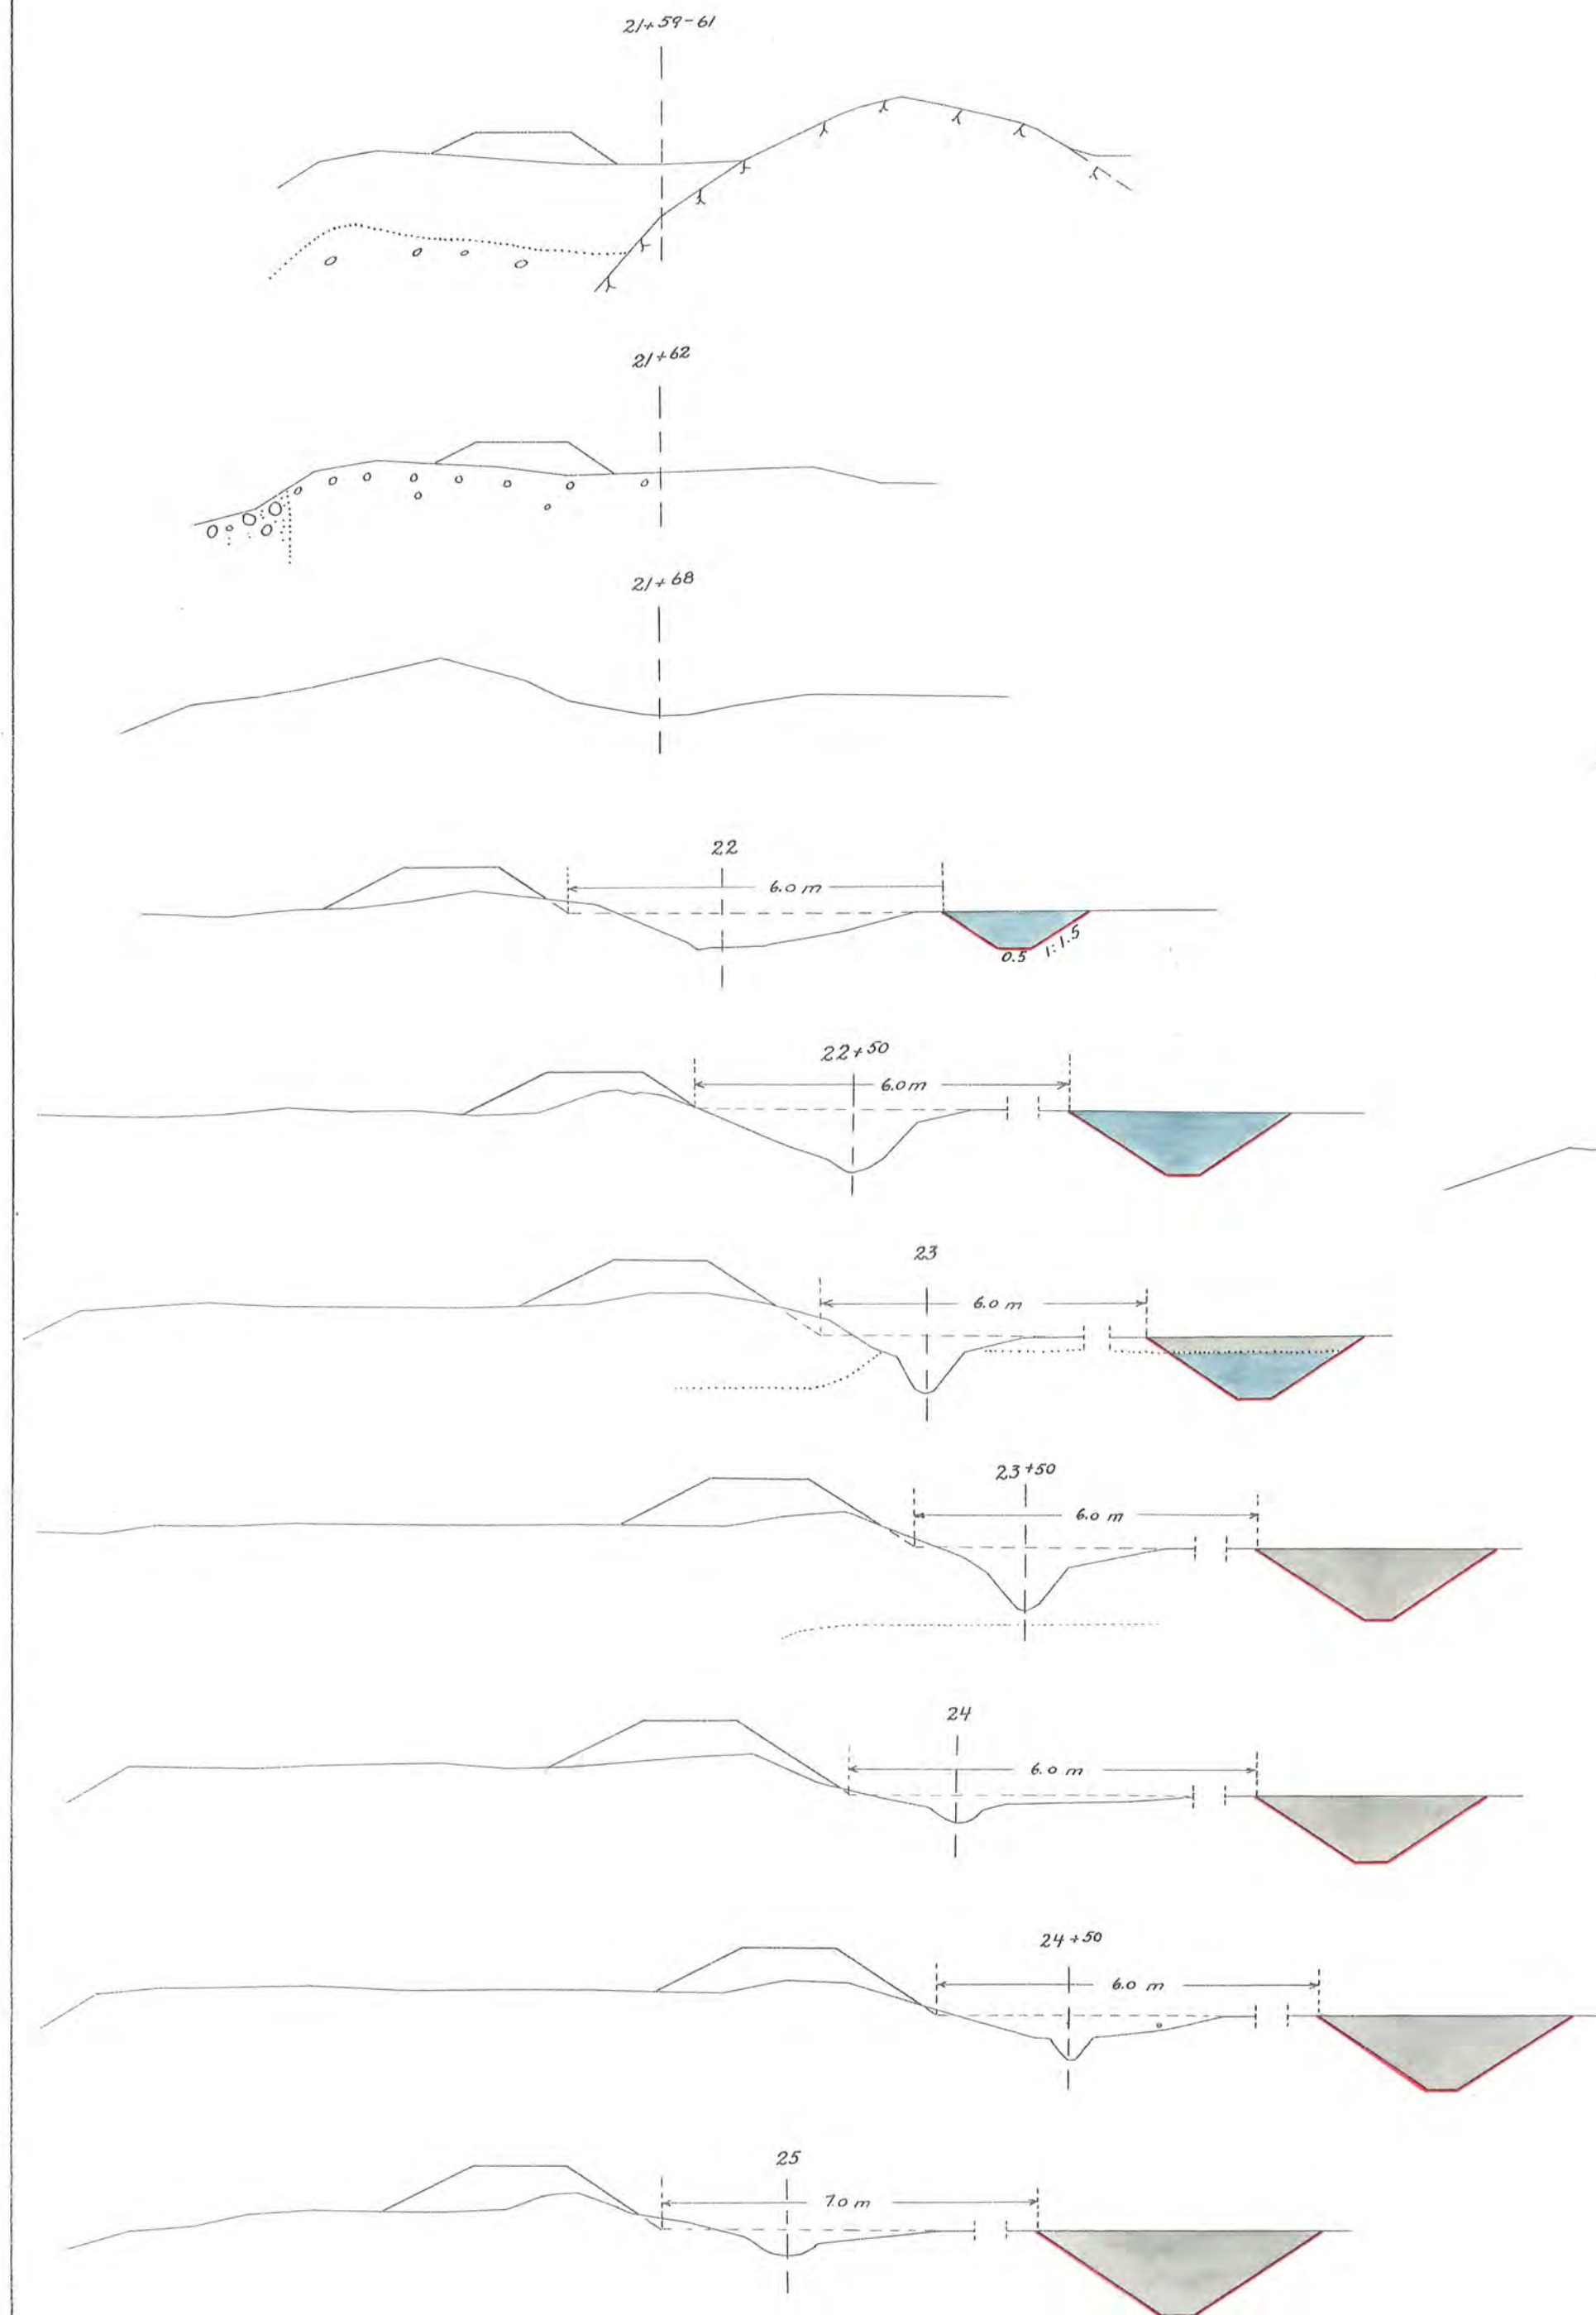

Skala:
För sektioner 1:100

LANTBRUKSSTYRELSEN
1 0 JULI 1961
DIARIE Nr. 183436
SAK Nr.

FÖRSLAG TILL utförande av	
Torshälla torrlägningsföretag år 1961	
i Torshälla och Eskilstuna städer av Södermanlands LAN	
UPPRÄTTAT ÅR 1950-1961 I SAMBAND MED SYNEFÖRRÄTTNING ENL. VATTENLAGEN AV	
ORIGINAL	han. bue dingshörn
KOPIA	Lantbruksingenjör
ANTAL RITN. ST. 12	KUNGL. LANTBRUKS-STYRELSENS ARKIV Nr. 829