
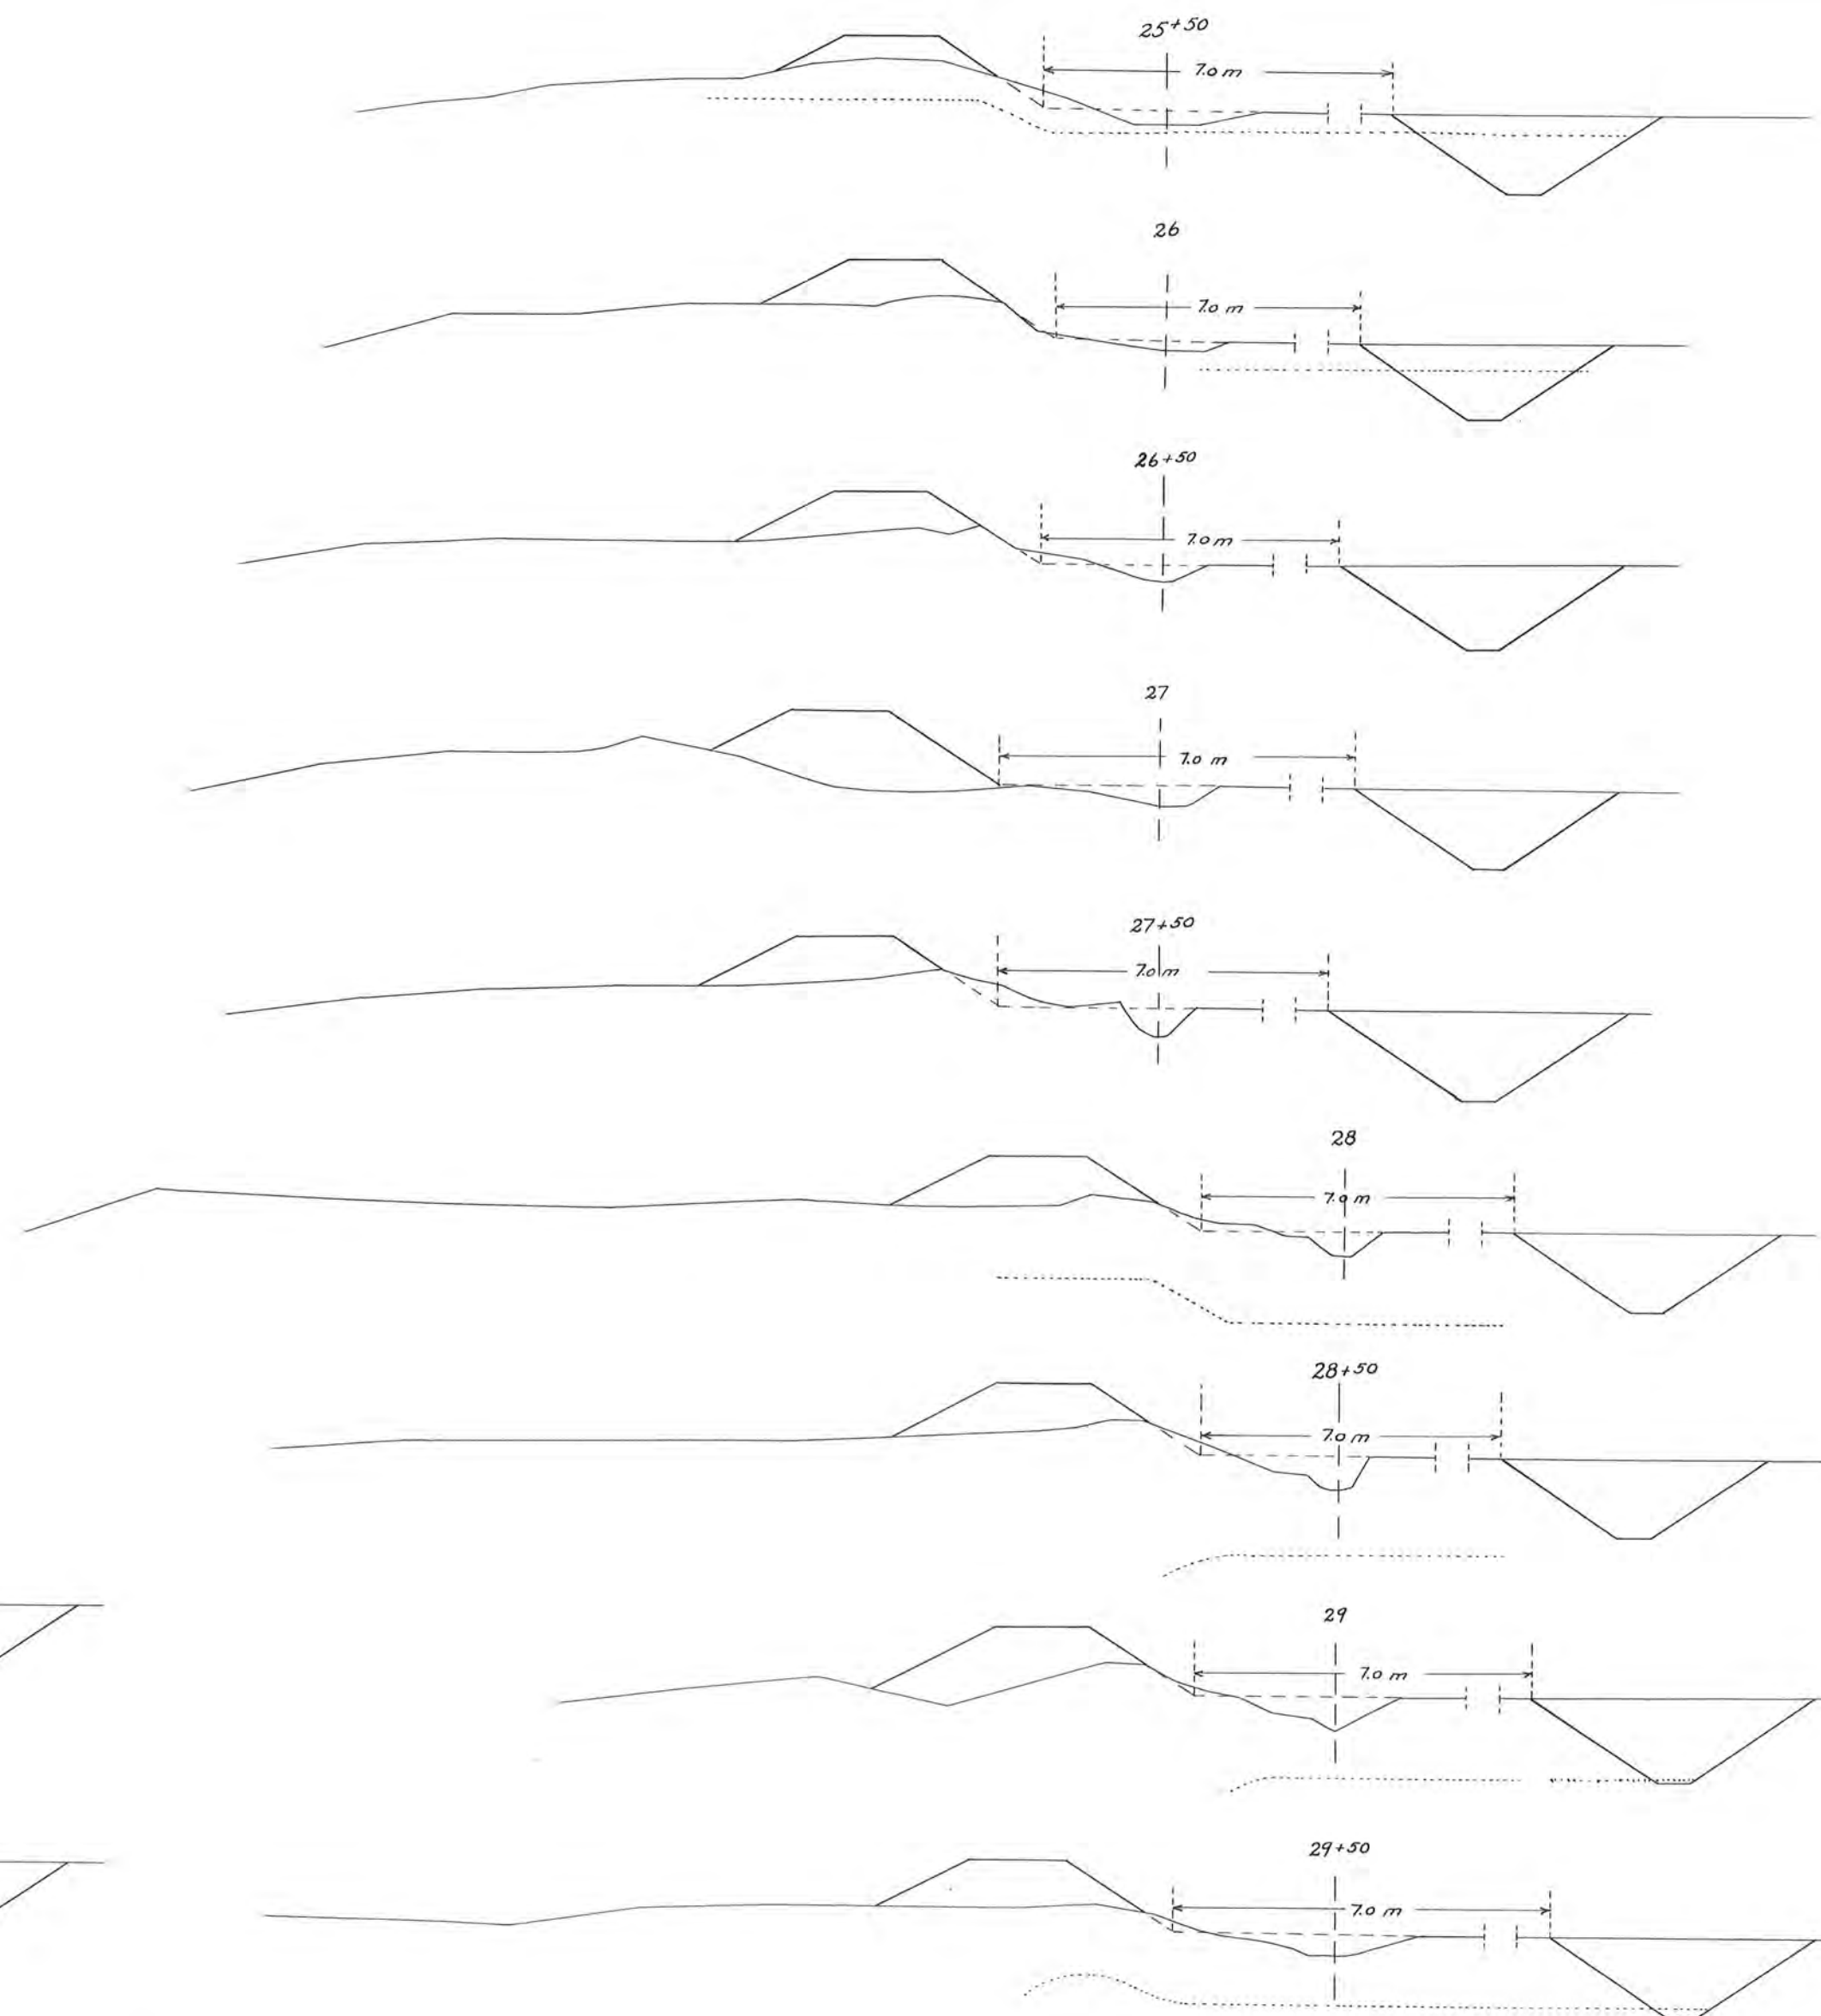


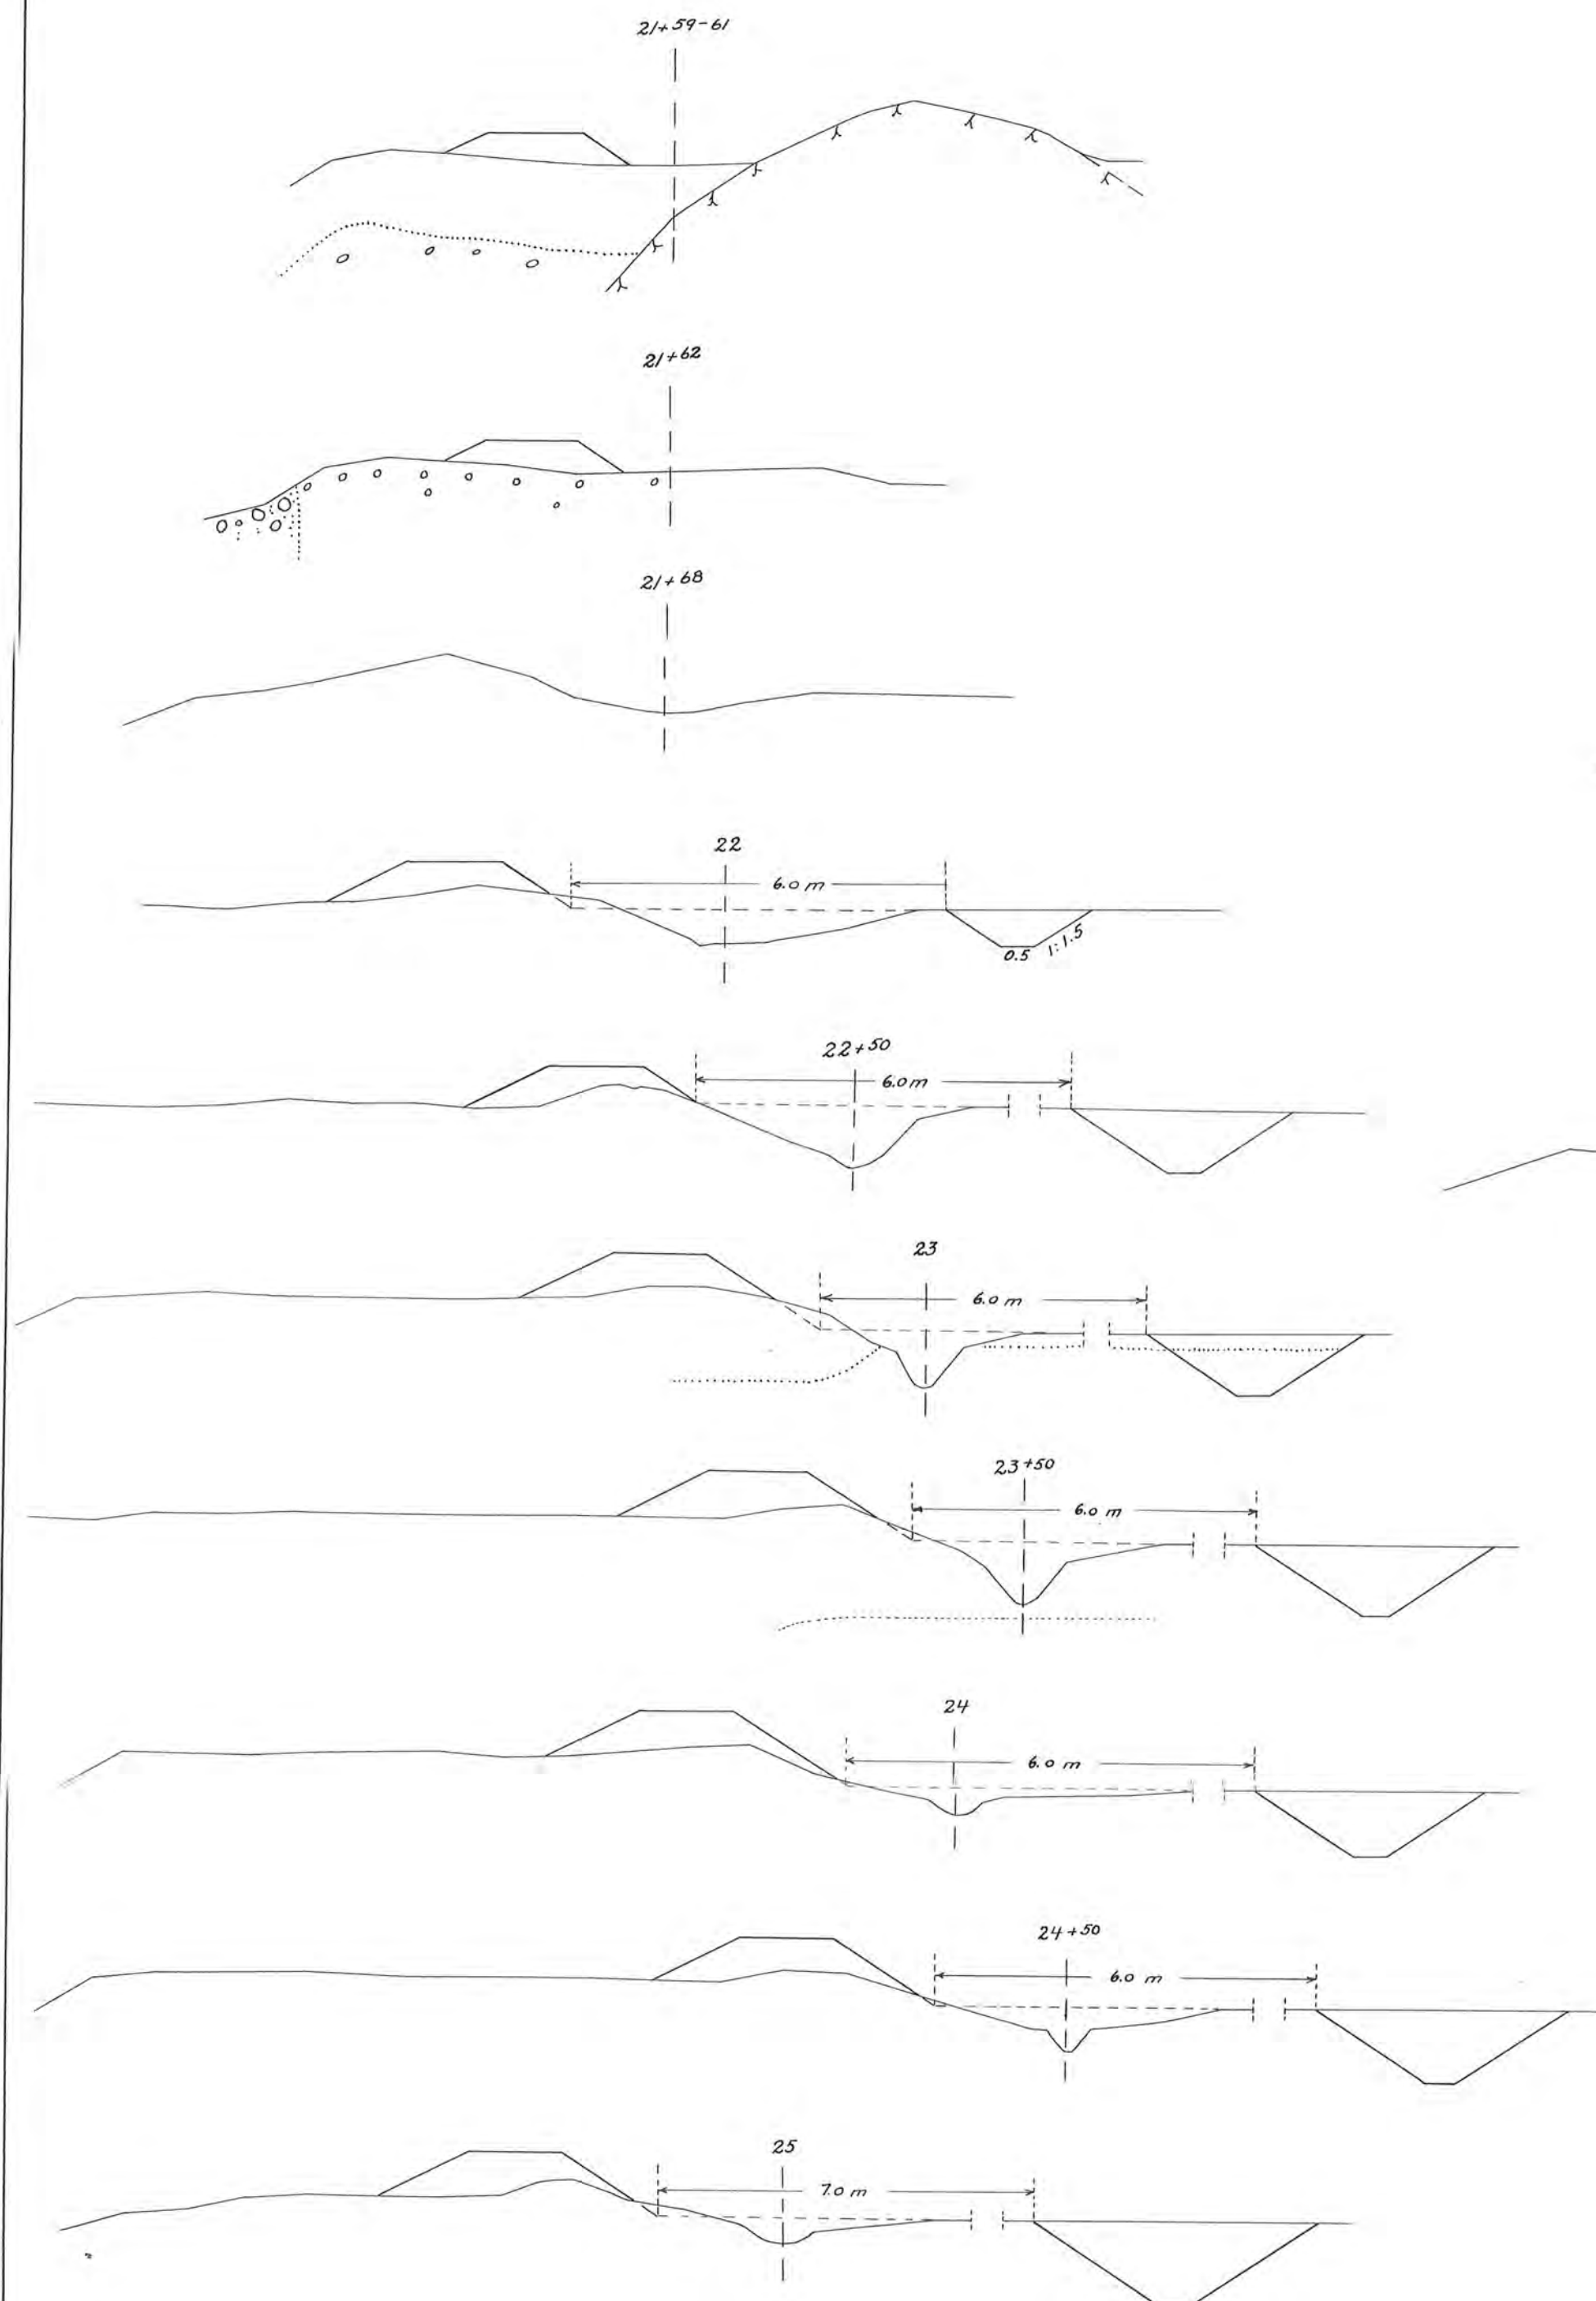

Skala:
För sektioner 1:100

FÖRSLAG TILL utförande av	
Torshälla torrlägningsföretag år 1961	
i Torshälla och Eskilstuna städer av Södermanlands län	
UPPRÄTTAT ÅR 1958-1961	SAMBAND MED SYNEFÖRRÄTTNING ENL. VATTENLAGEN AV
ORIGINAL	Kopia
Kung. lantbruksingenjör (NAMN) Lantbruksingenjör (TITEL)	
ANTAL RITN. ST. 12...	KUNGL. LANTBRUKS-STYRELSENS ARKIV Nr 829