
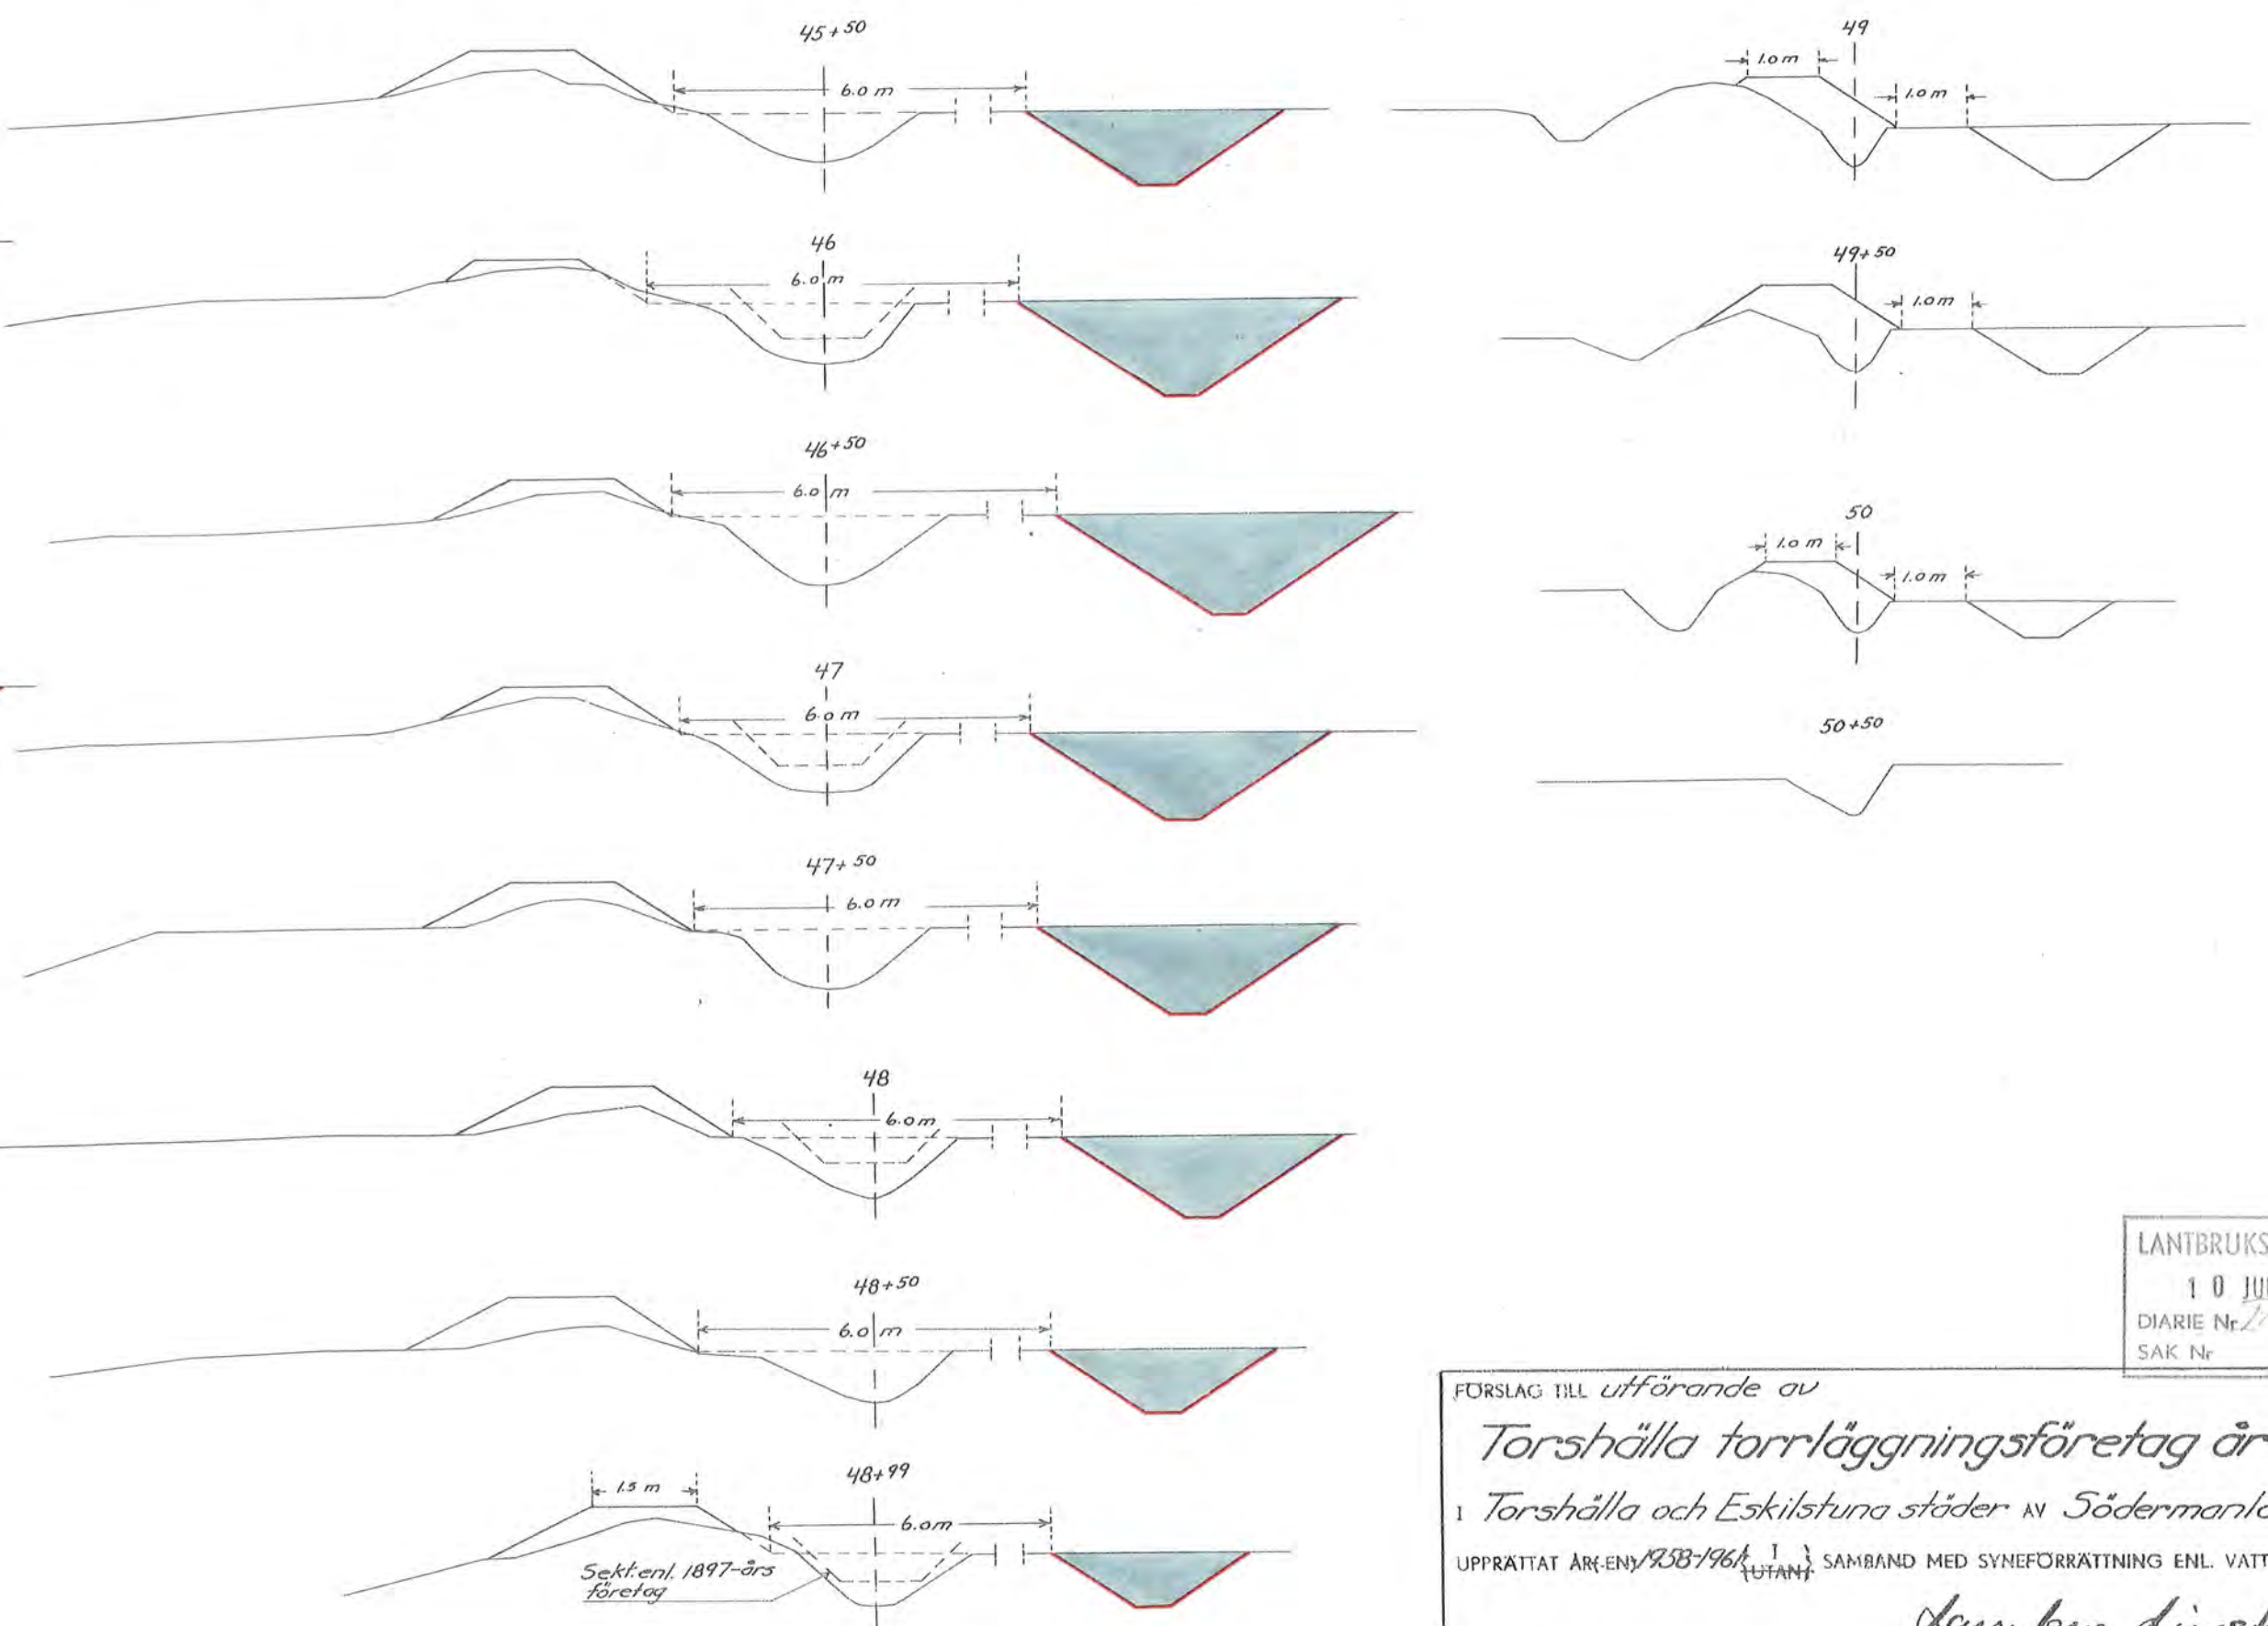
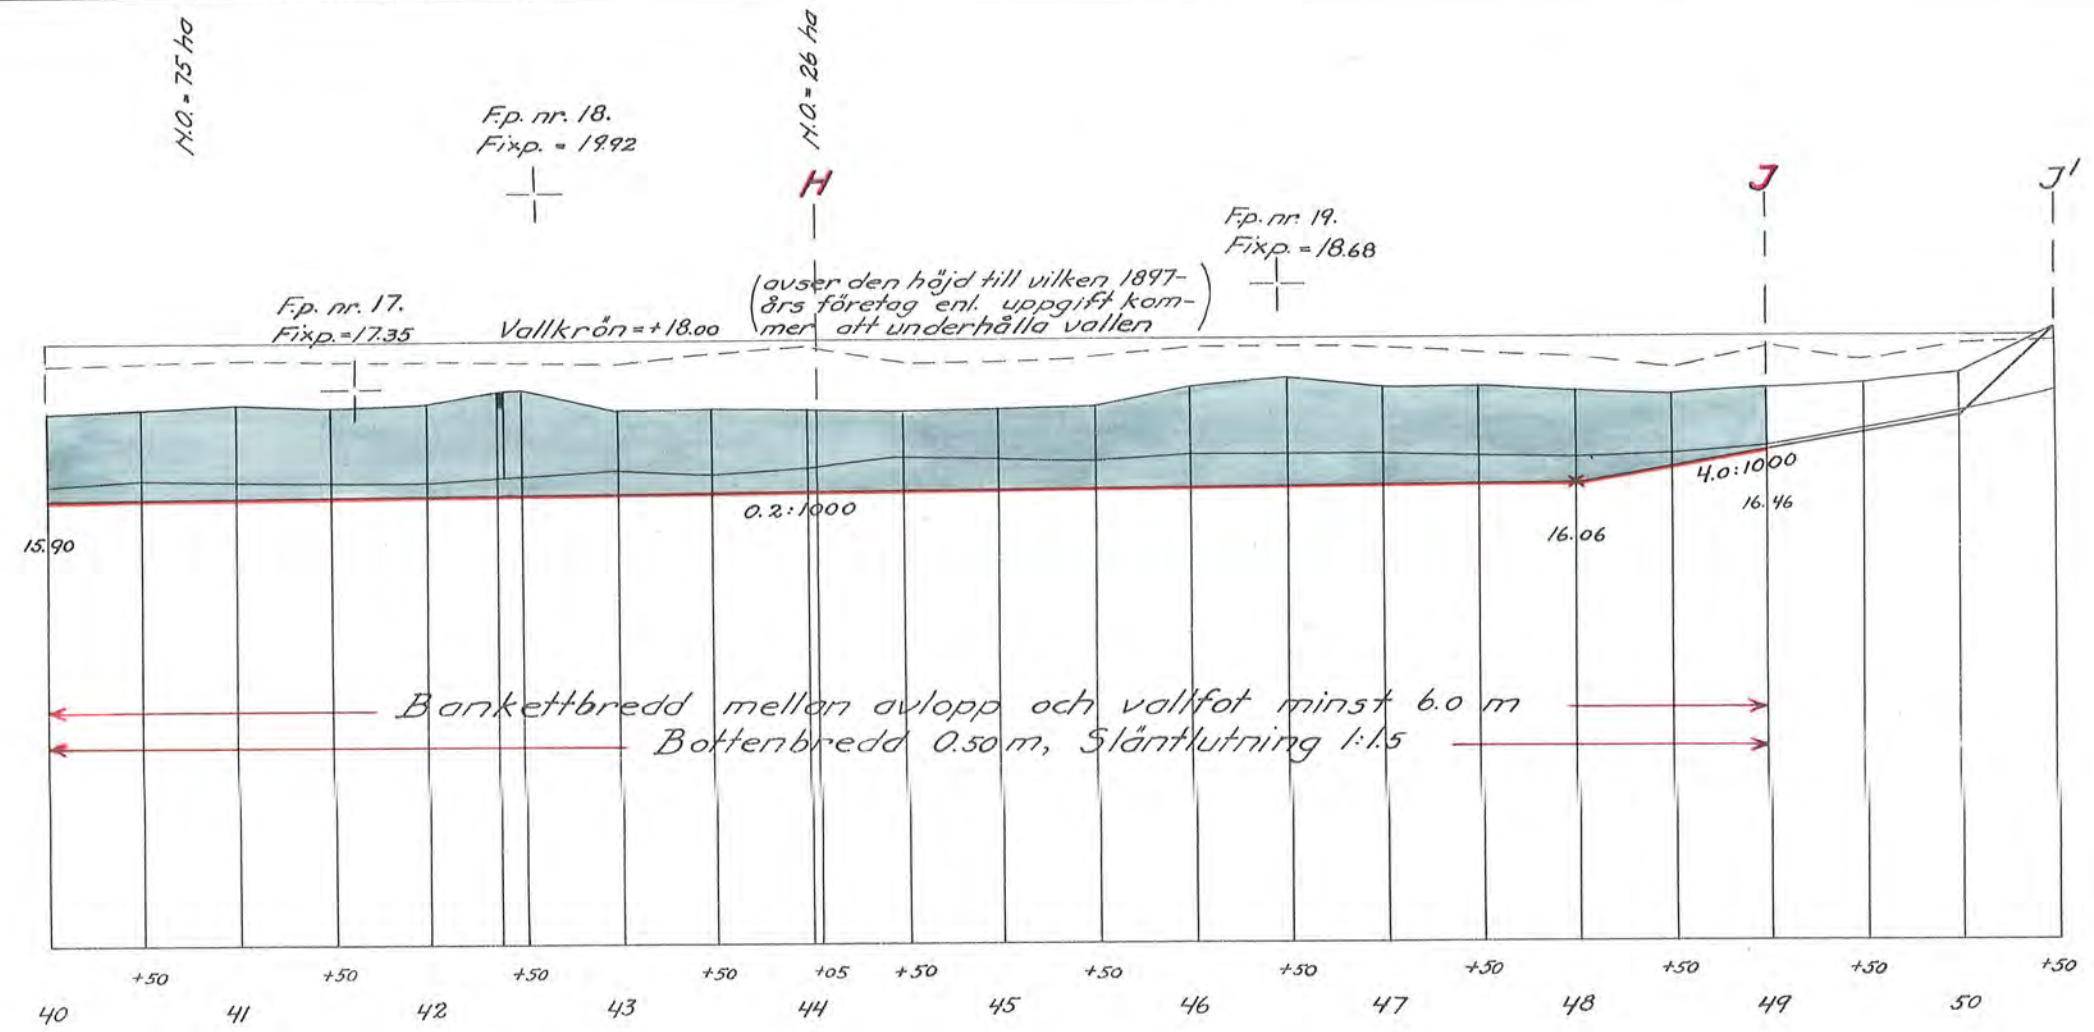


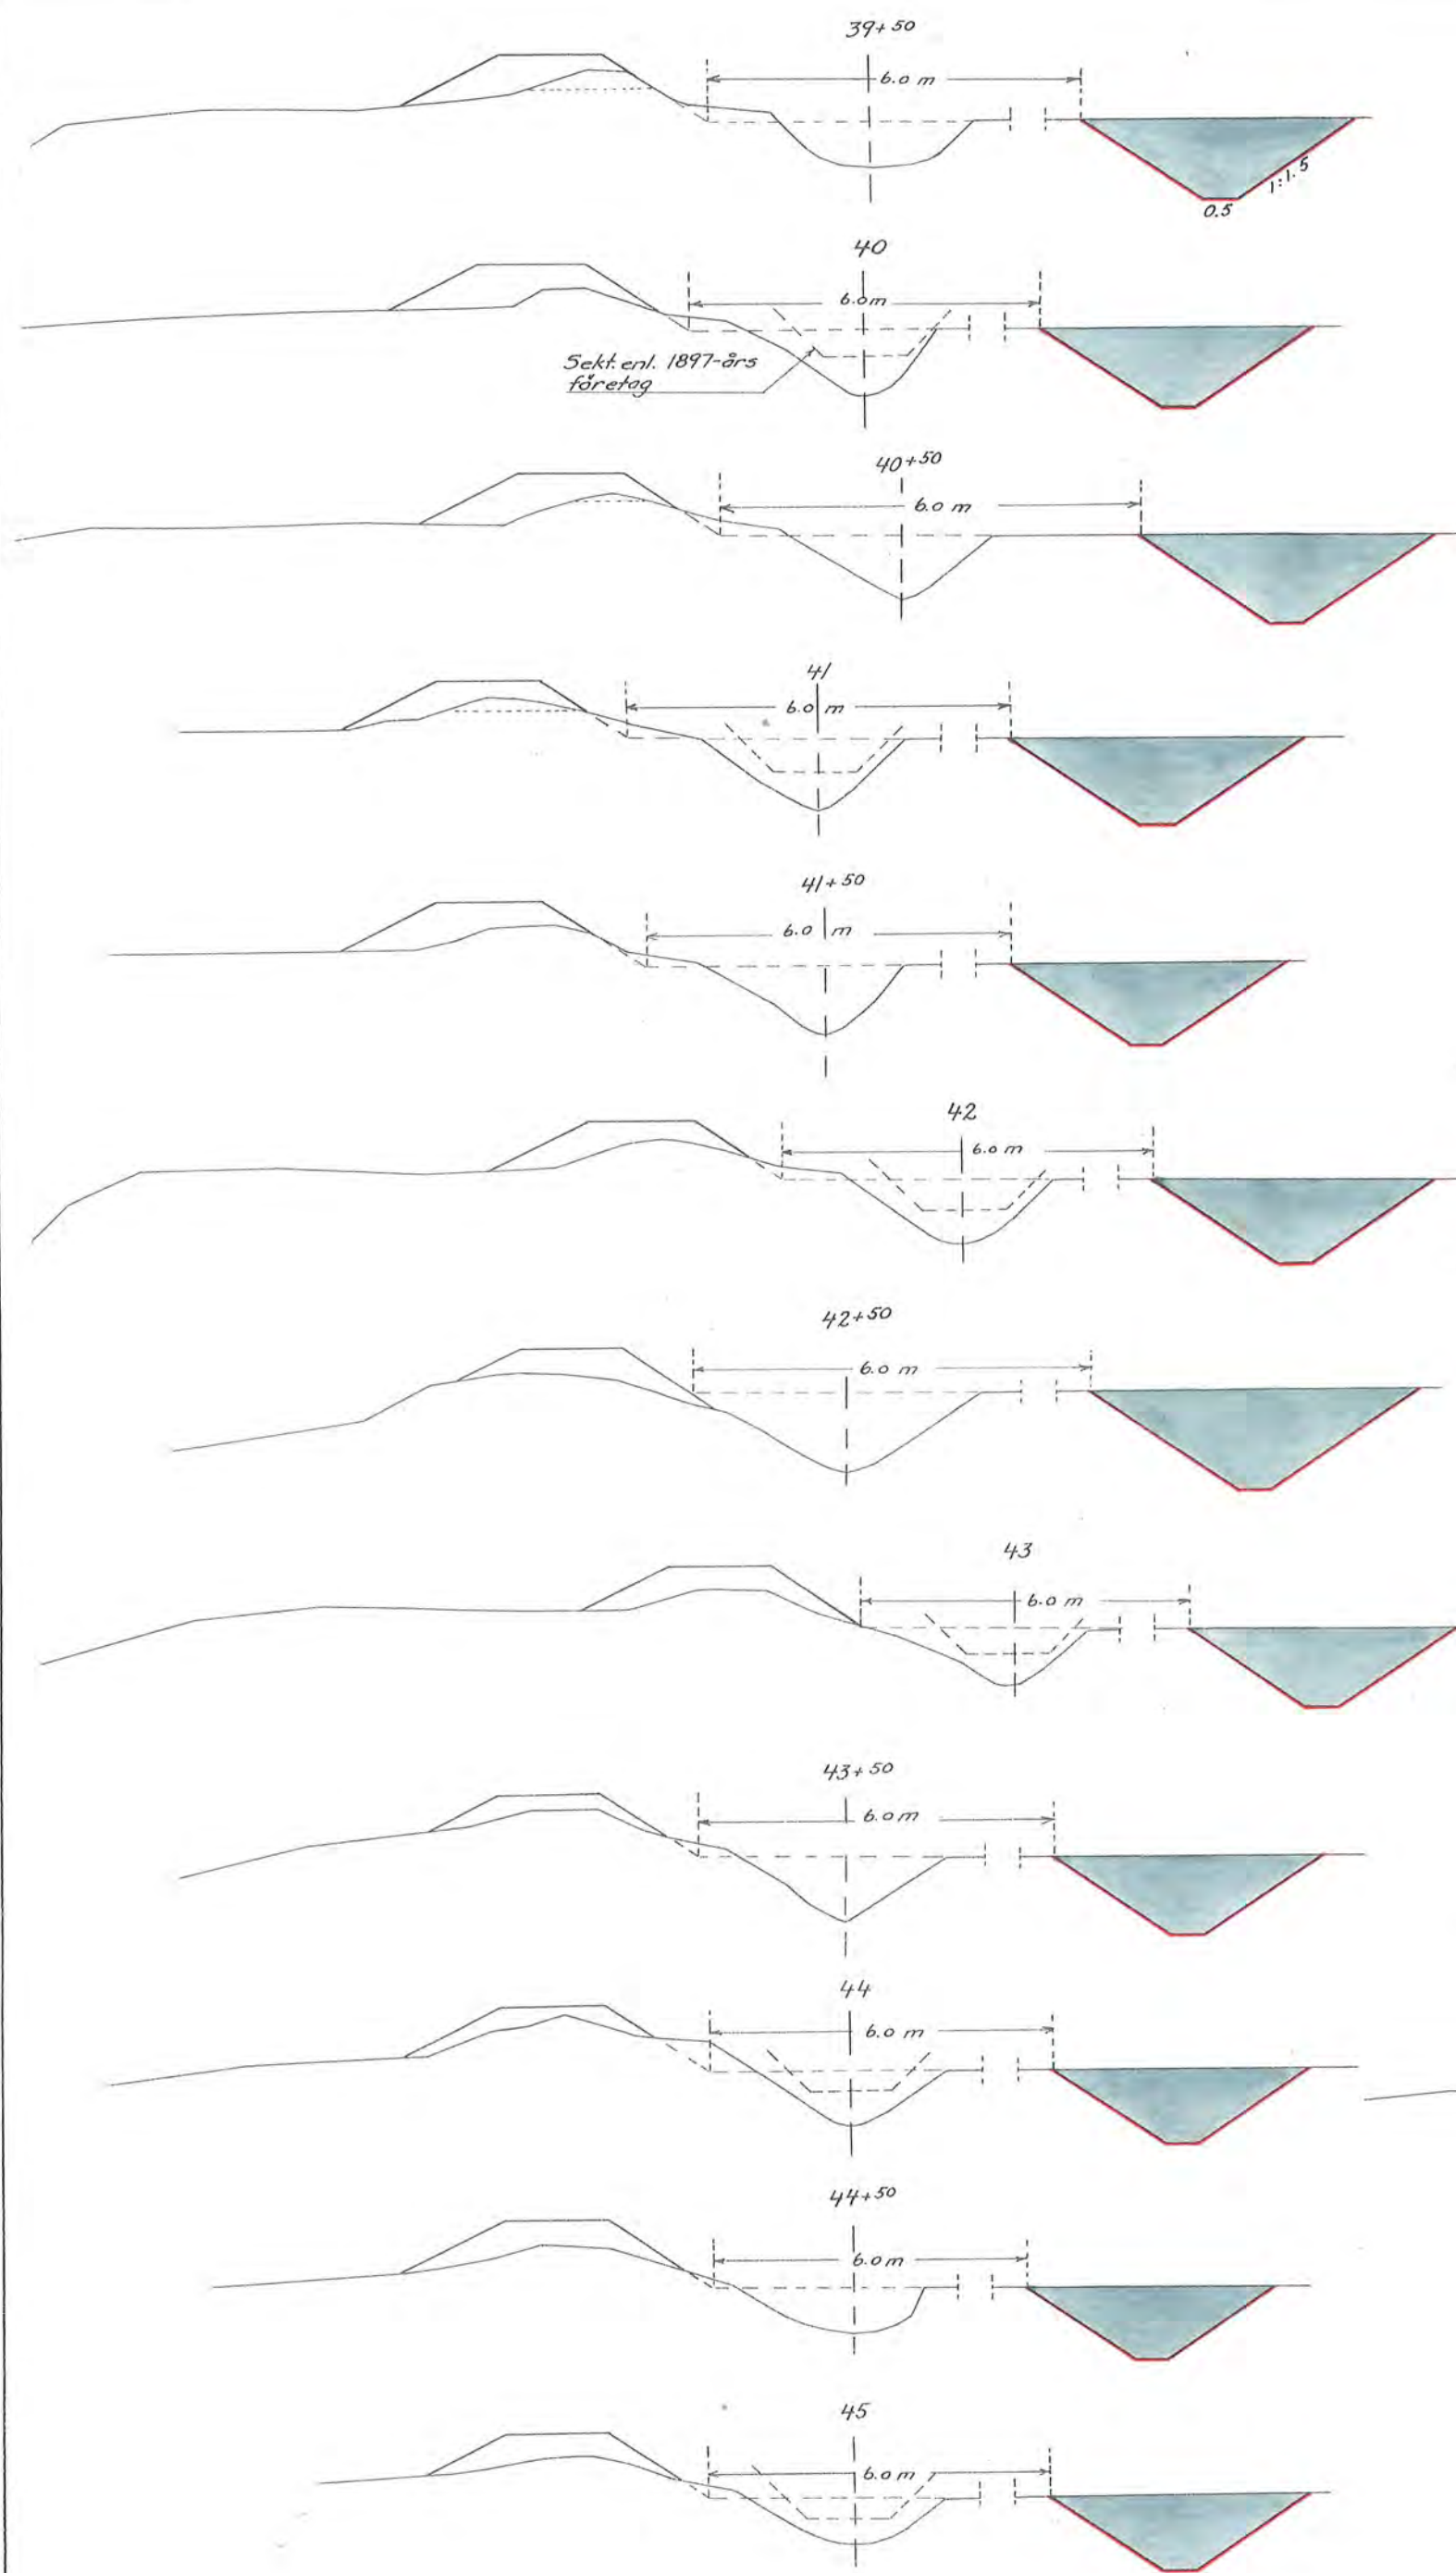

Skala:
För längd 1:4000.
För höjd och sektioner 1:100.

FÖRSLAG TILL utförande av	
Torshälla torrlägningsföretag år 1961	
i Torshälla och Eskilstuna städer av Södermanlands LÄN	
UPPRÄTTAT ÅR ENL. 1958-1961 SAMBAND MED SYNEFÖRRÄTTNING ENL. VATTENLAGEN AV	
ORIGINAL	Kans. <i>Eric Ljungström</i>
KOPIA	Lantbruksingenjör
ANTAL RITN. ST. 12...	KUNGL. LANTBRUKSSTYRELSENS ARKIV Nr 829

LANTBRUKSSTYRELSEN
10 JULI 1961
DIARIE Nr. 108756
SAK Nr.