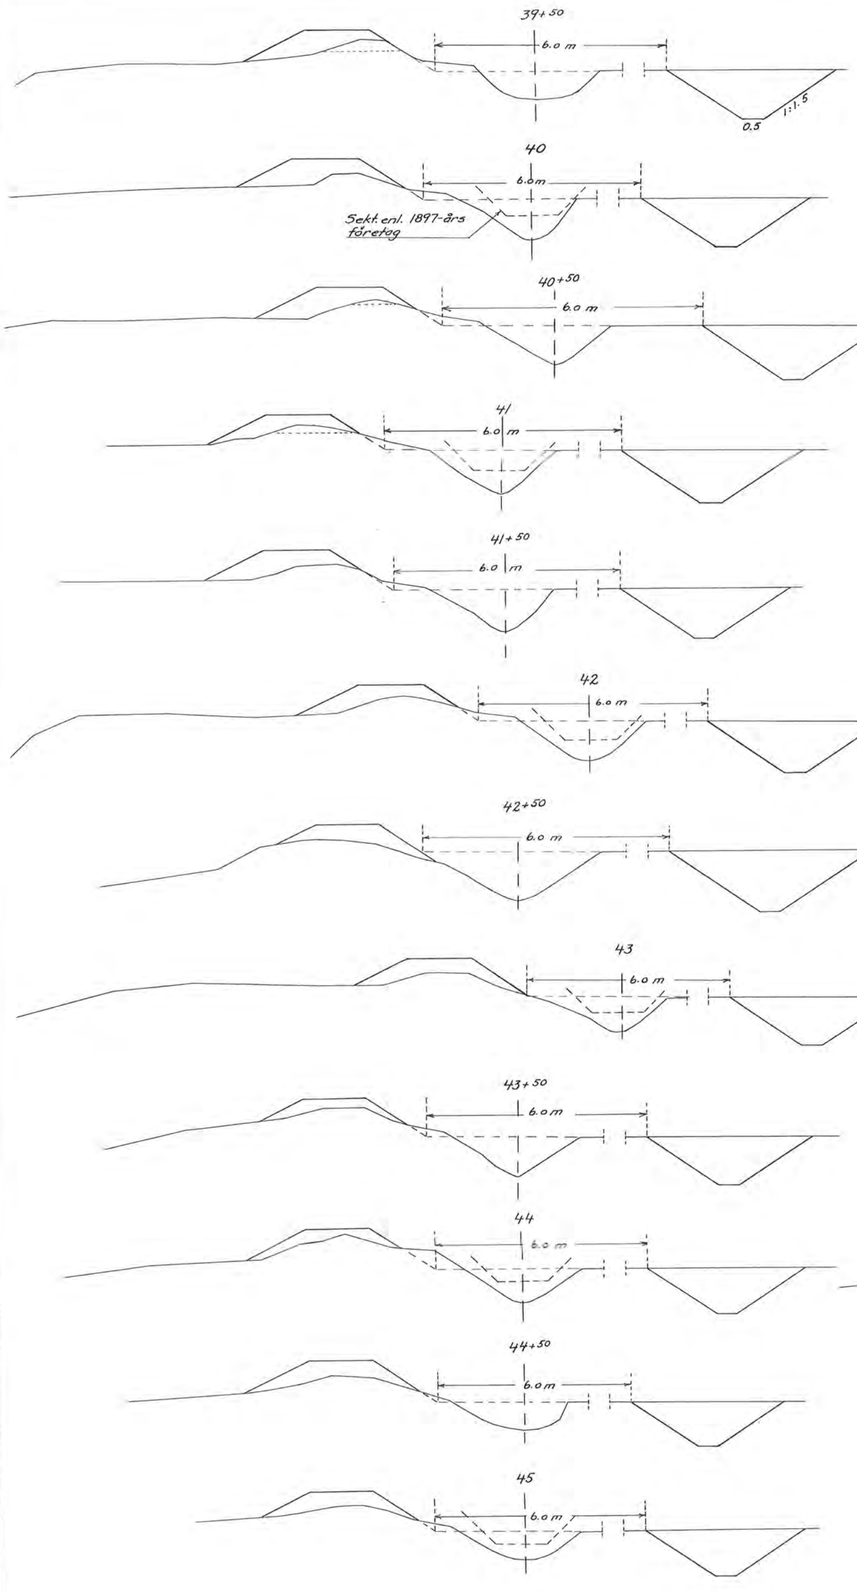

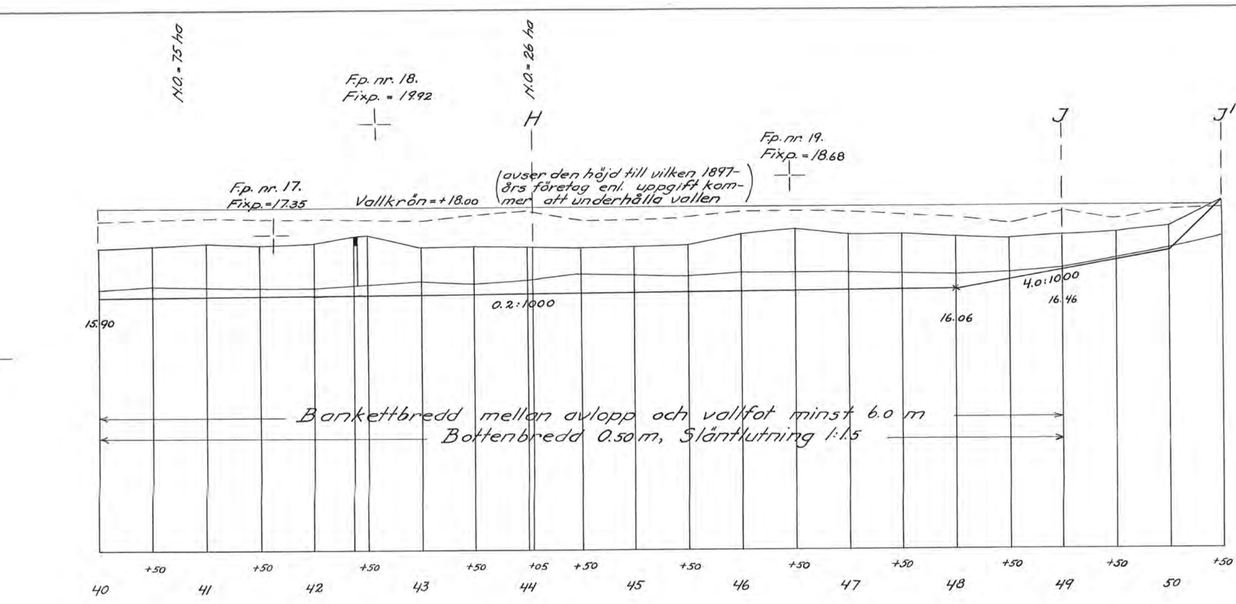

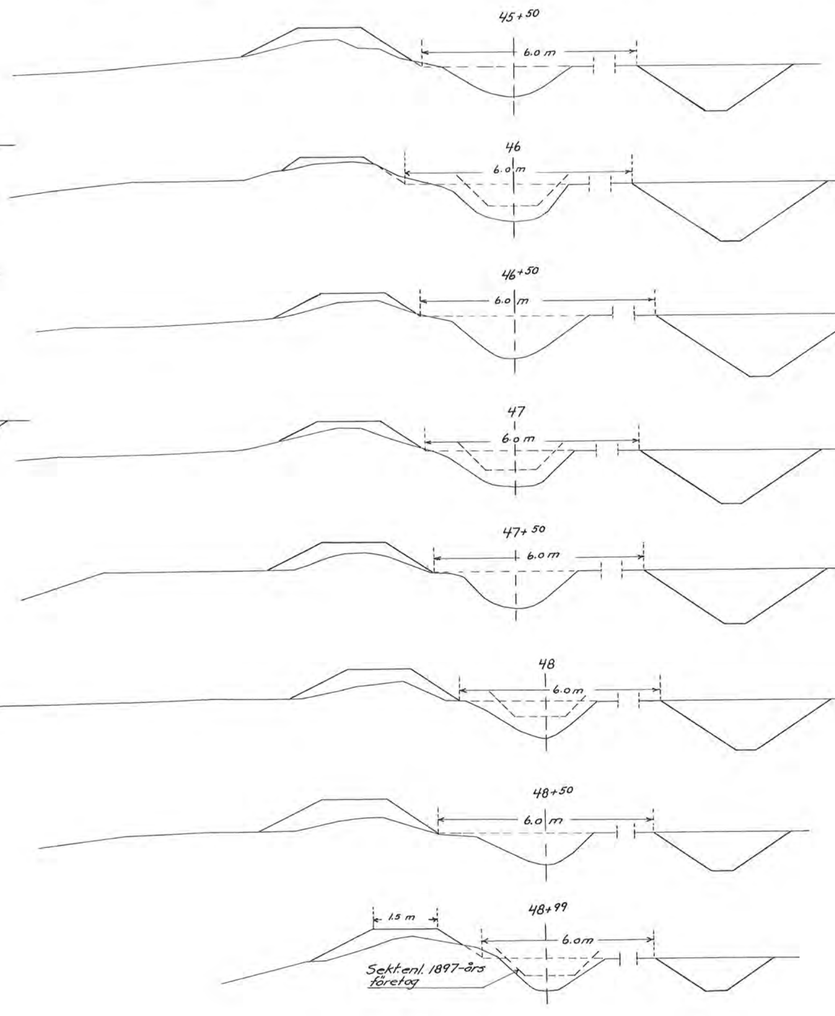

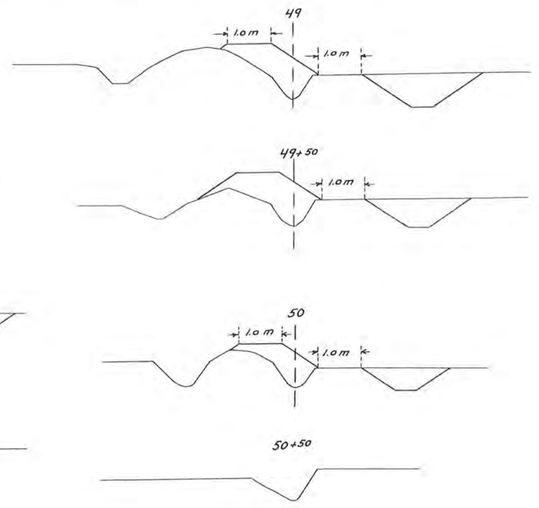

Skala:
För längd 1:4000.
För höjd och sektioner 1:100.

FÖRSLAG TILL utförande av

Torshälla torrläggningsföretag år 1961

i Torshälla och Eskilstuna städer av Södermanlands län

UPPRÄTTAT ÅR(-EN) 1958/1961 I ~~UTAN~~ SAMBAND MED SYNEFÖRRÄTTNING ENL. VATTENLAGEN AV

~~ORIGINAL~~
KOPIA

Hans Ove Ringström
(NAMN)
Lantbruksingenjör
(TITEL)

ANTAL RITN. ST. 12

KUNGL LANTBRUKS-STYRELSENS ARKIV Nr 529