
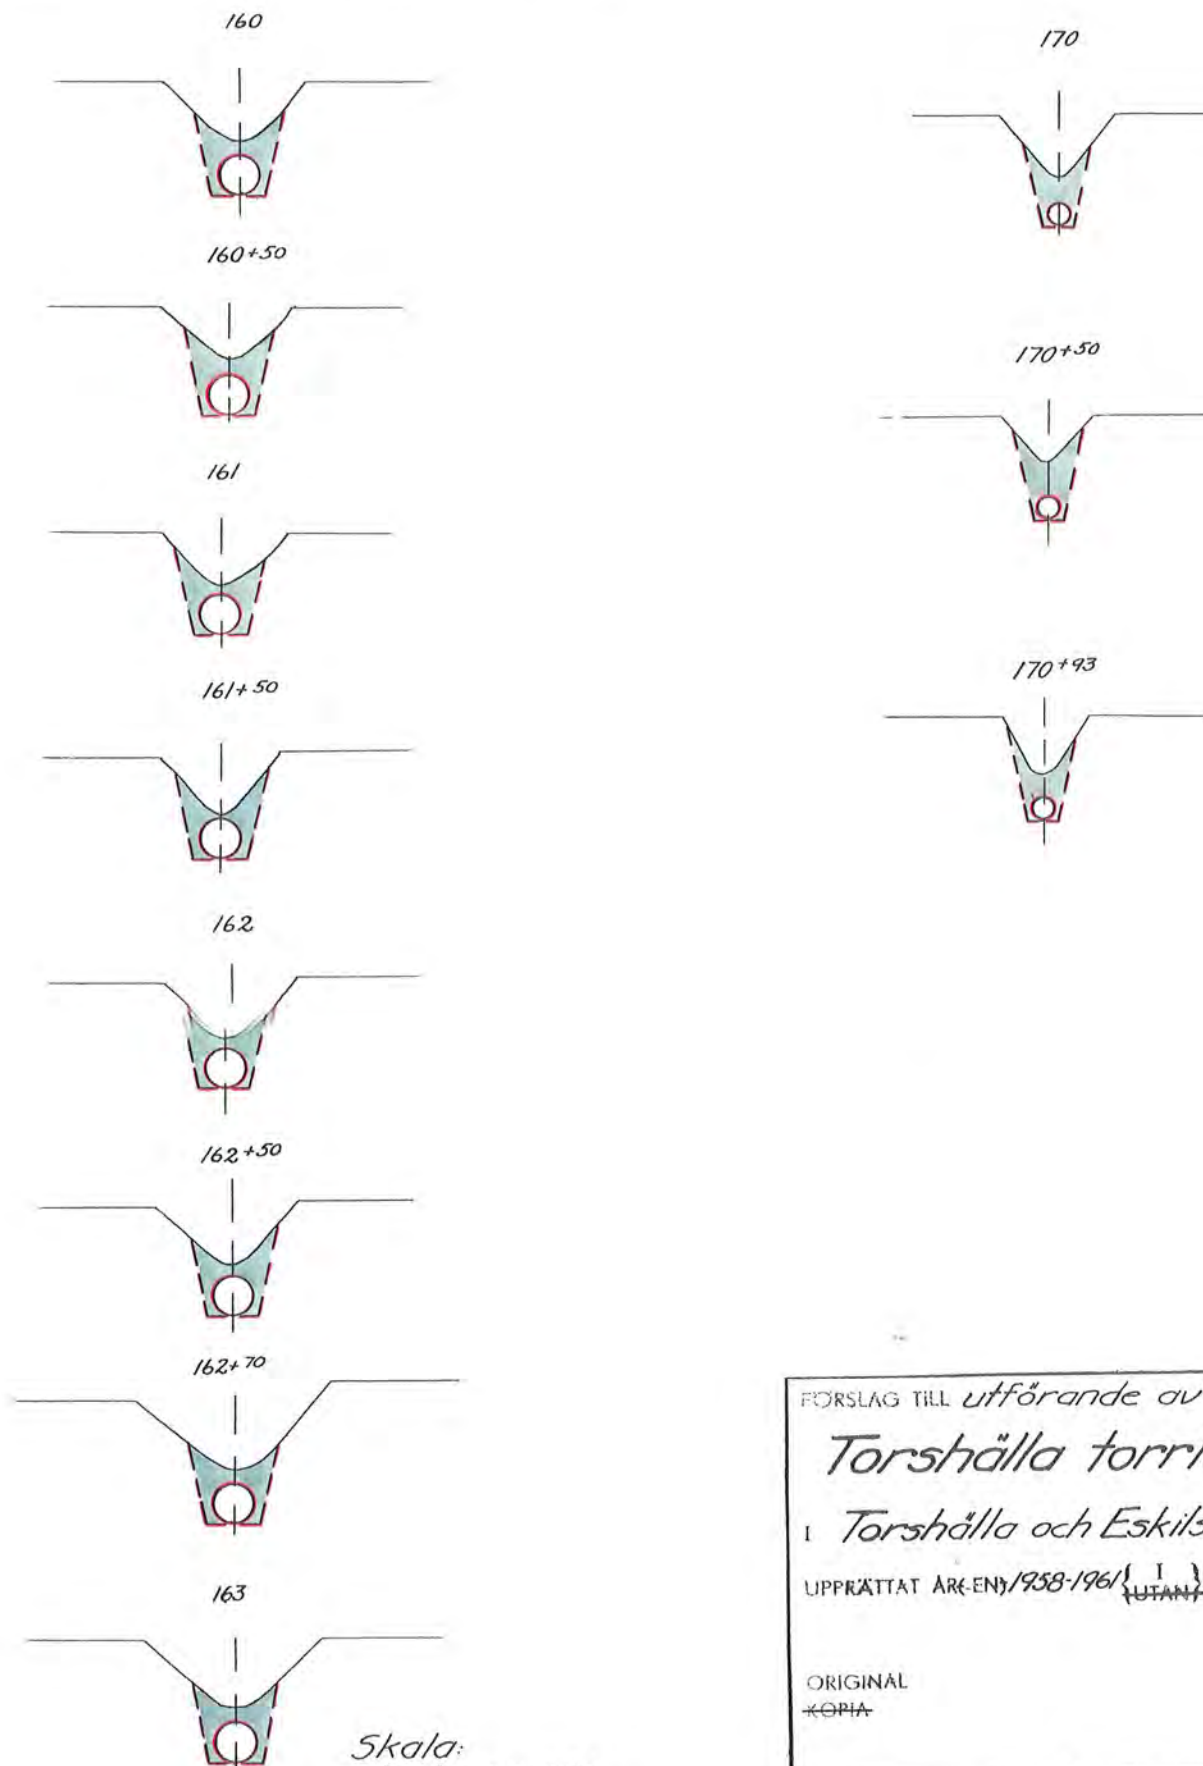
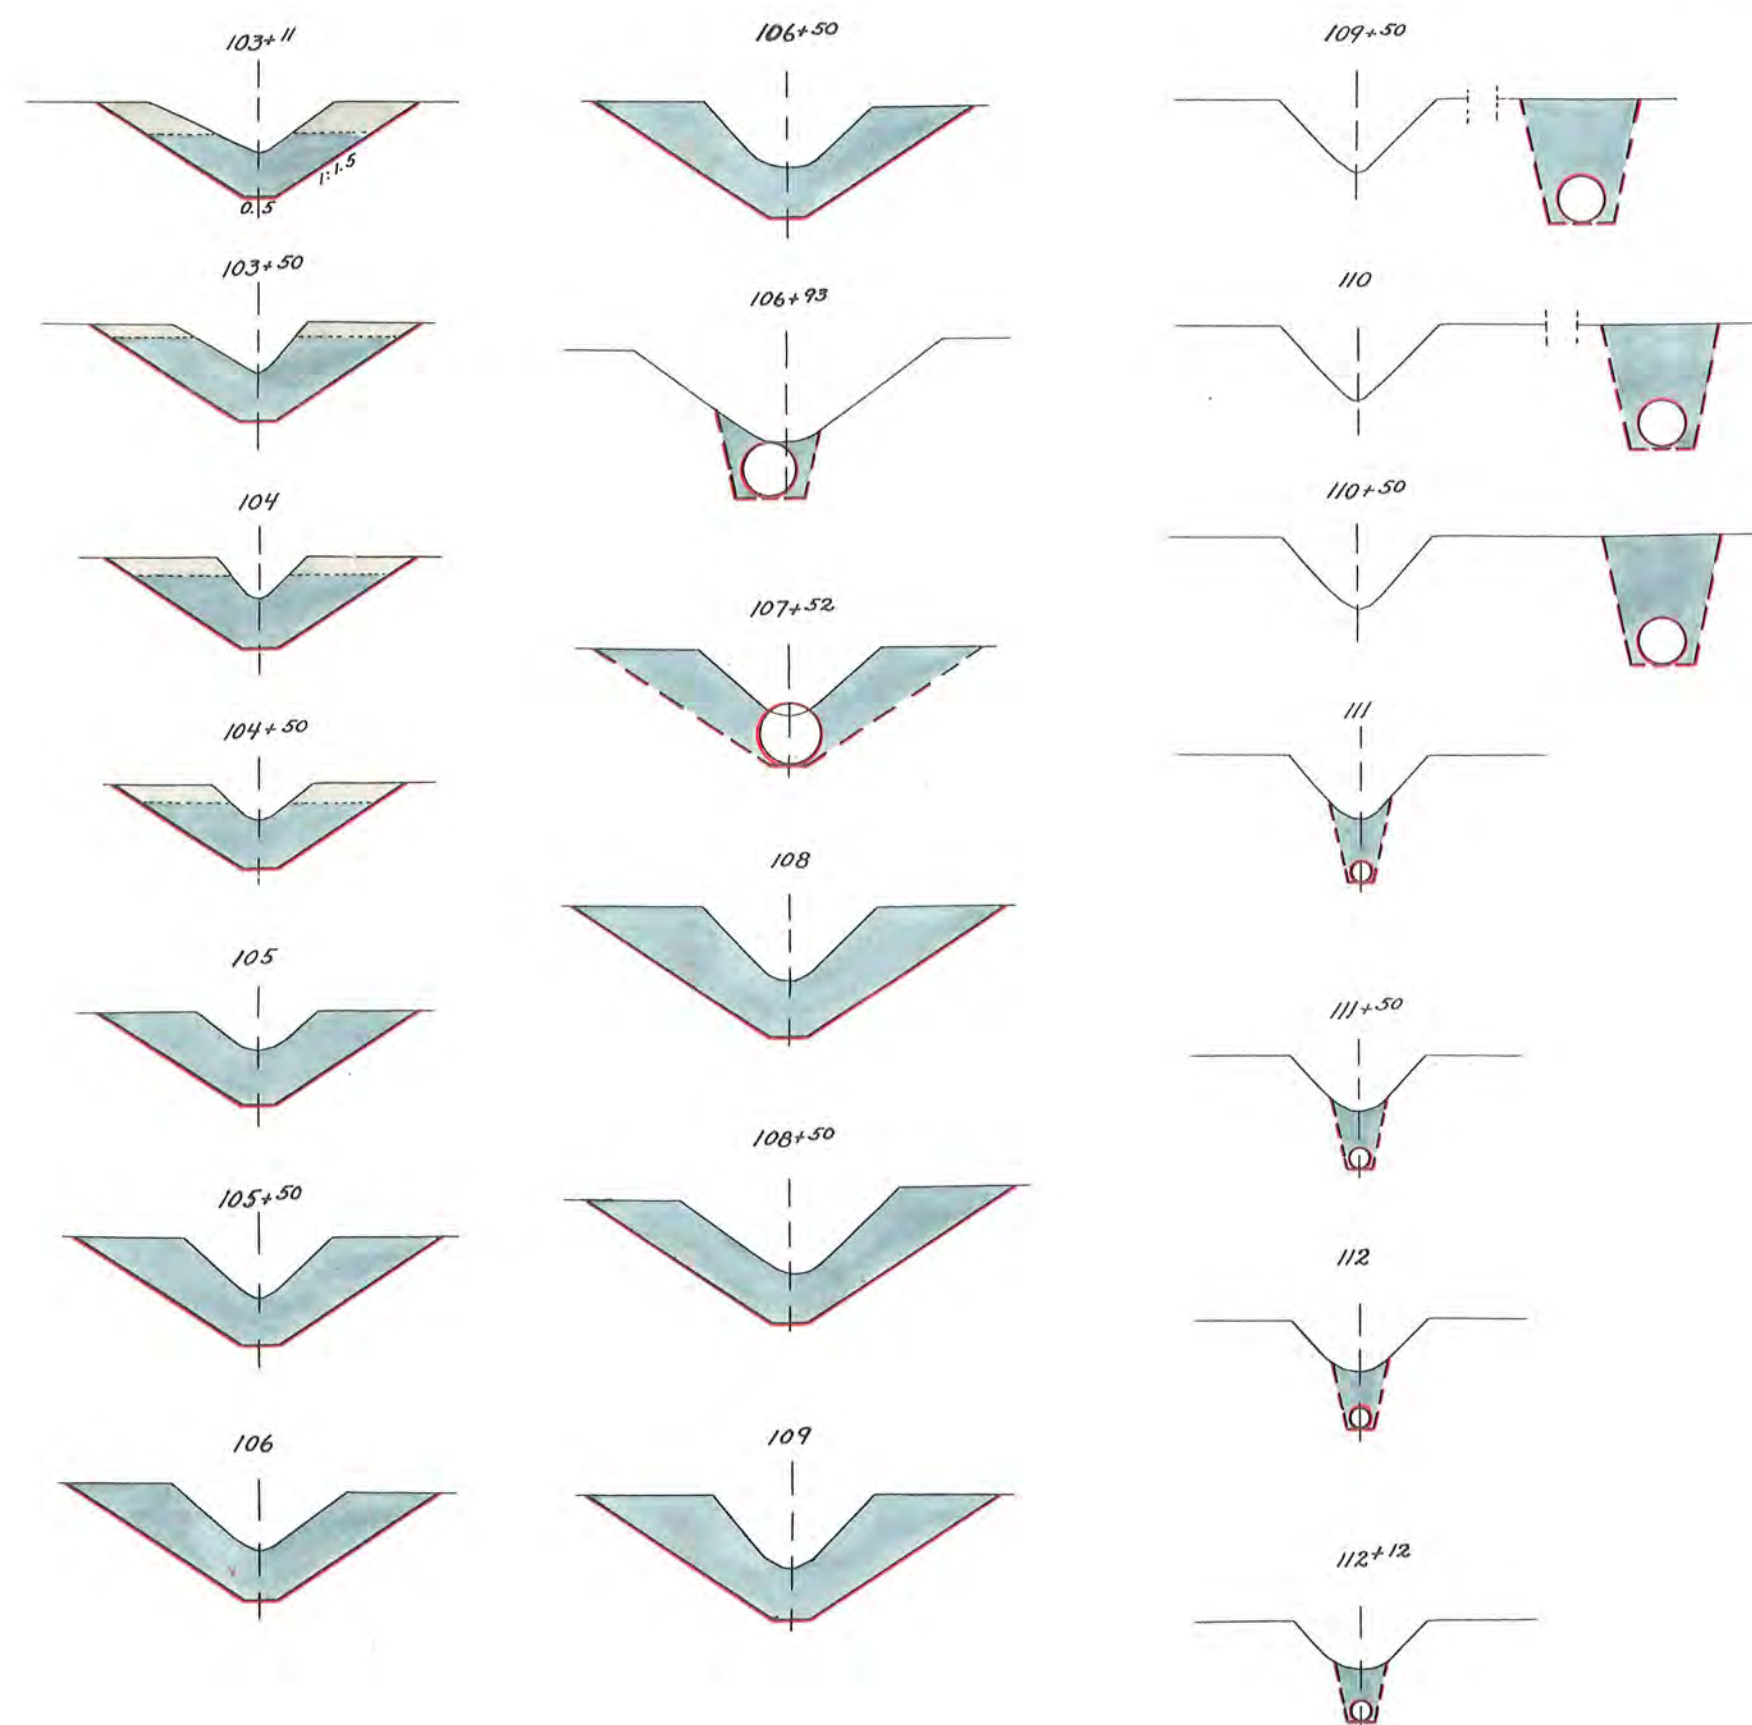
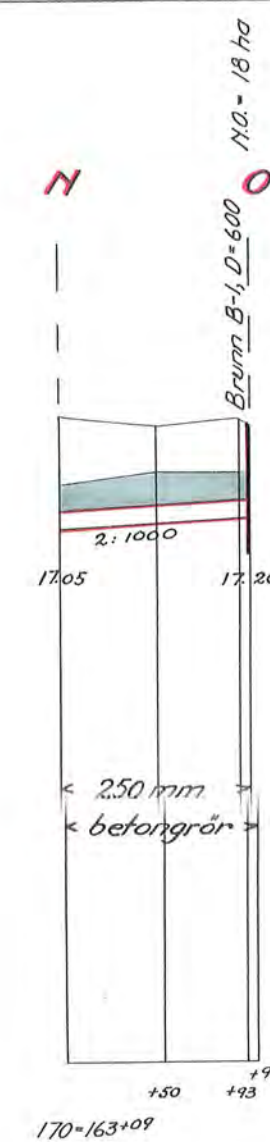
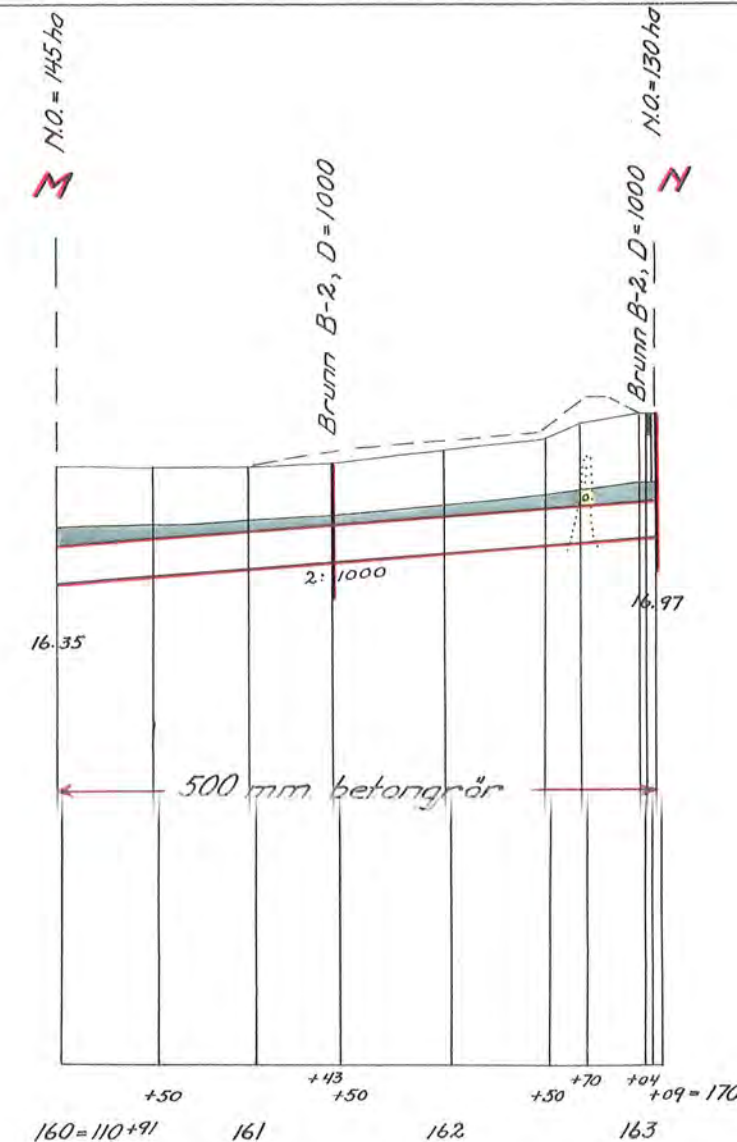


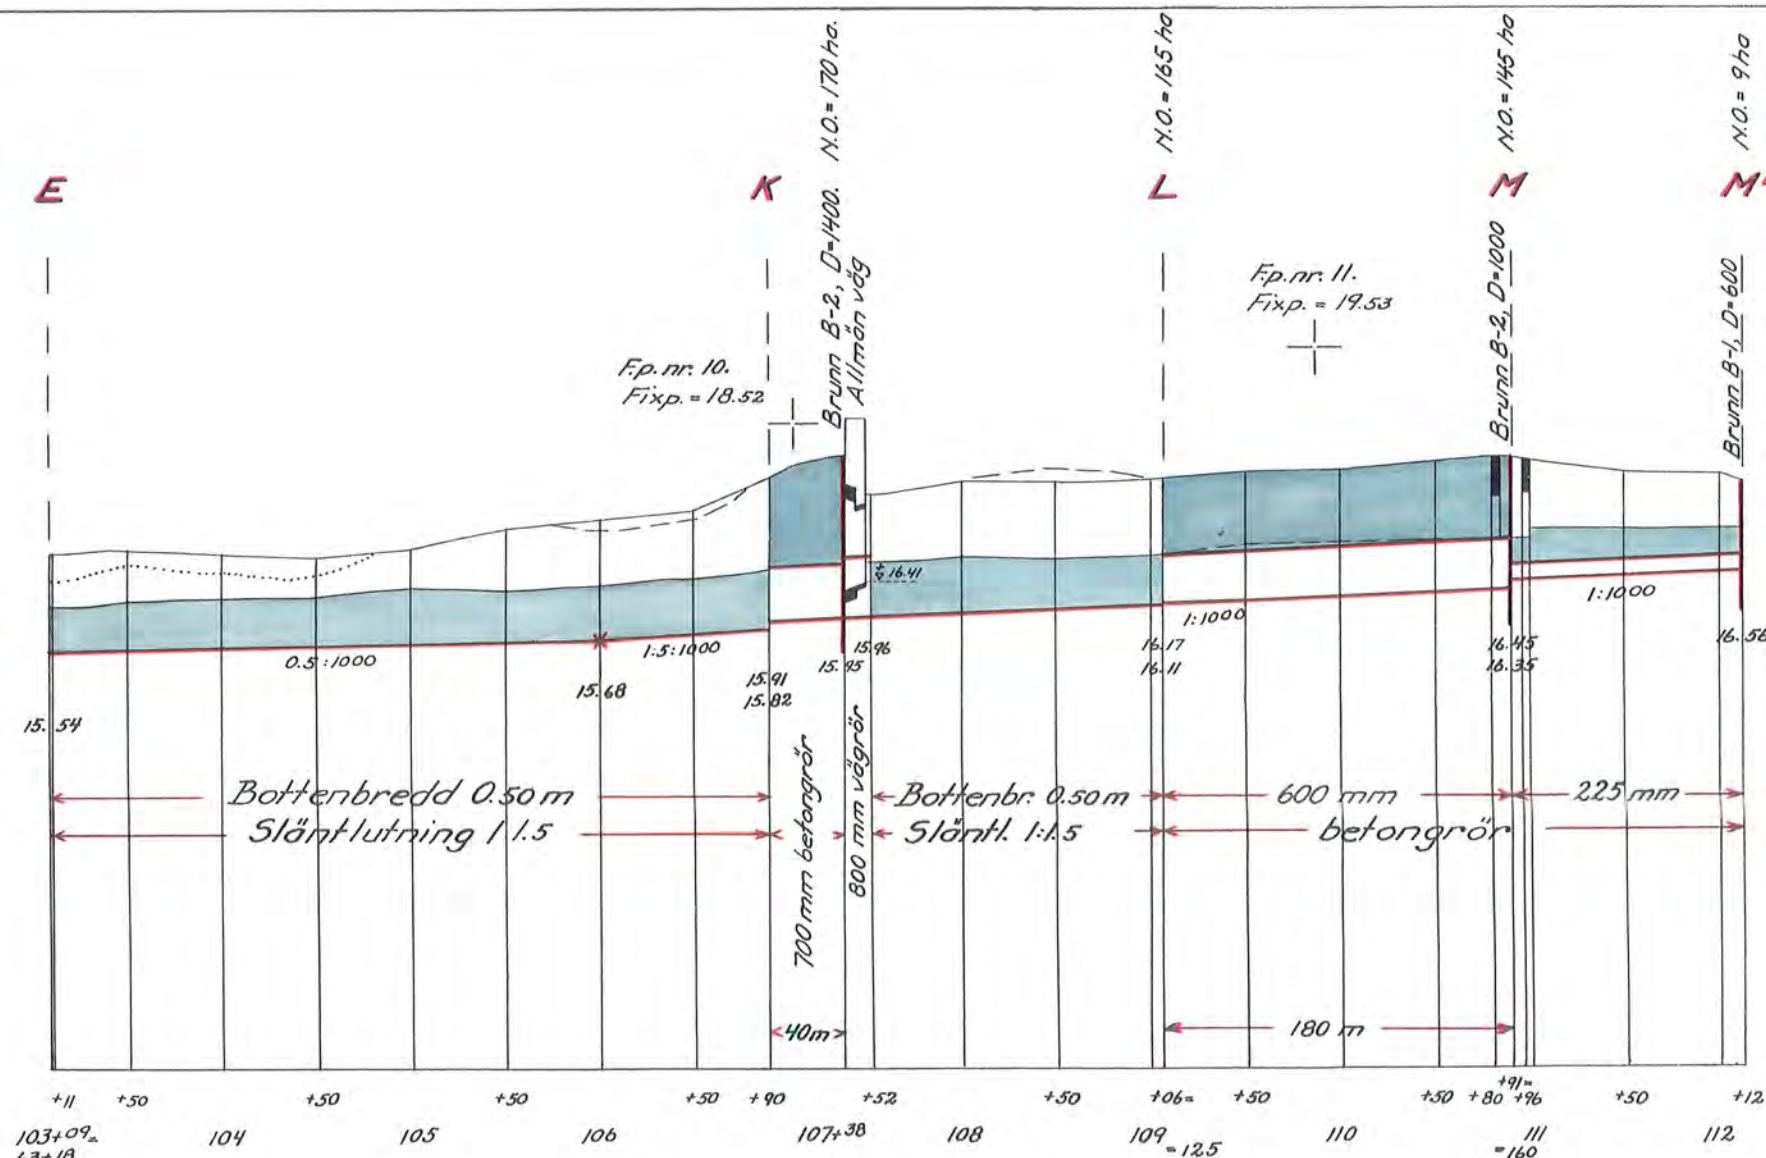

Skala:
För längd 1:4000.
För höjd och sektioner 1:100.

LANTBRUKSSTYRELSEN
10 JULI 1961
DIARIE Nr. 105236
SAK Nr.

FÖRSLAG TILL utförande av
Torshälla torrlägningsföretag år 1961
I Torshälla och Eskilstuna städer av Södermanlands LÄN
UPPRÄTTAT ÅR 1958-1961 I SAMBAND MED SYNEFÖRRÄTTNING ENL. VATTENLAGEN ÅV
ORIGINAL
Kopia
Lantbruksingenjör
ANTAL RITN. ST. 12
KUNGL. LANTBRUKS-
STYRELSENS ARKIV Nr. 829