
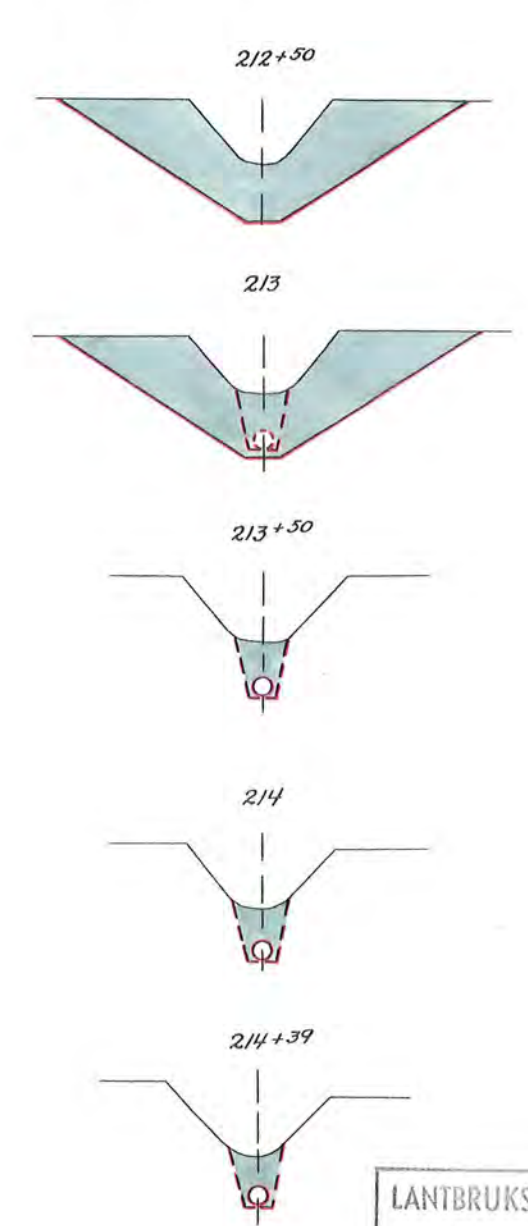
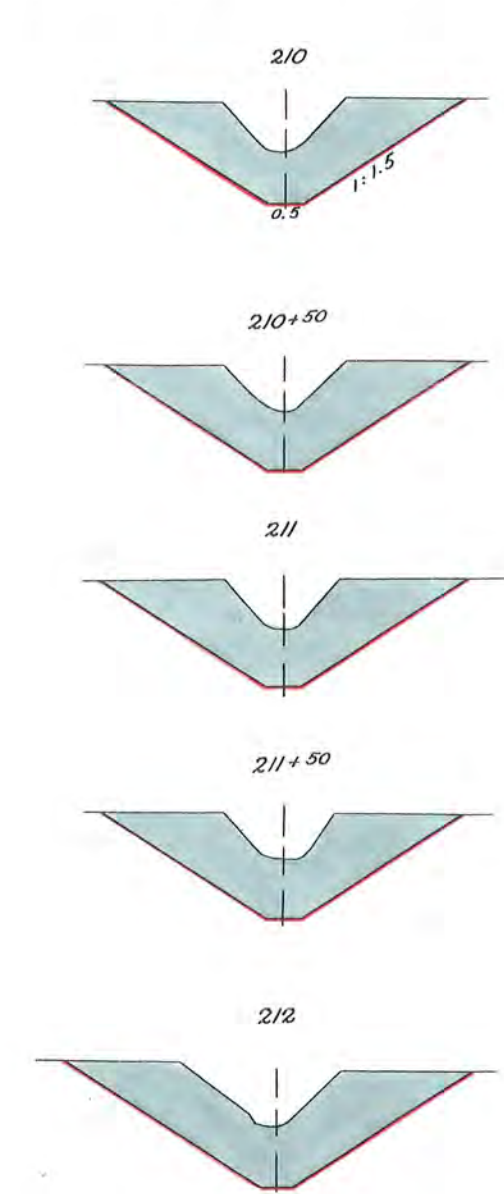
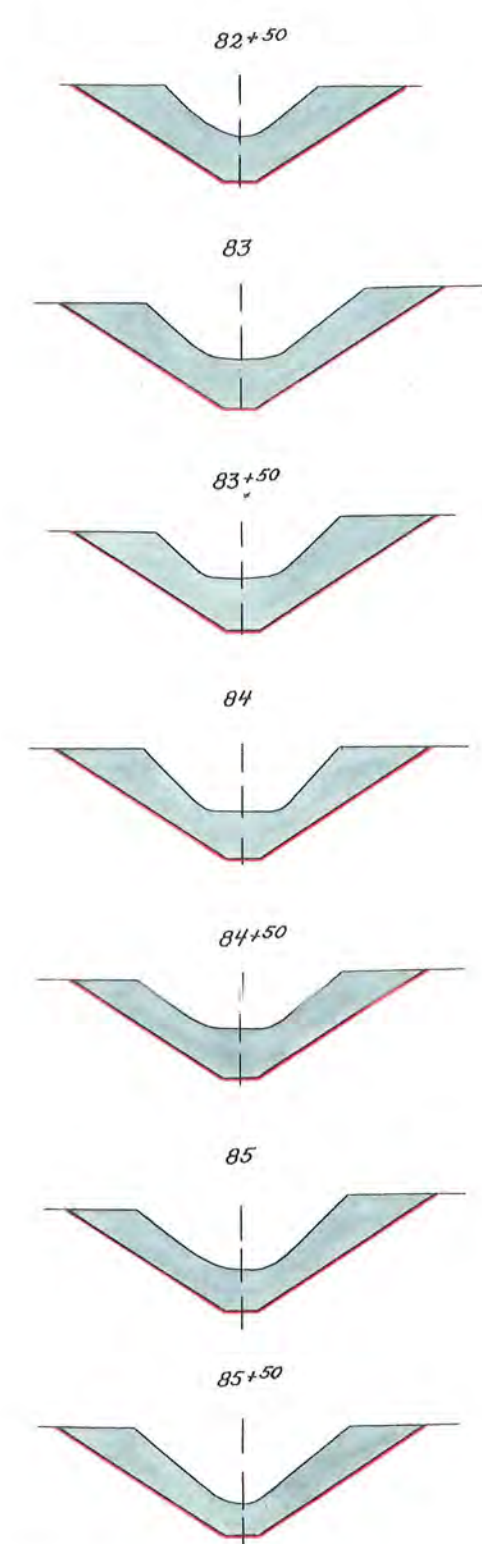
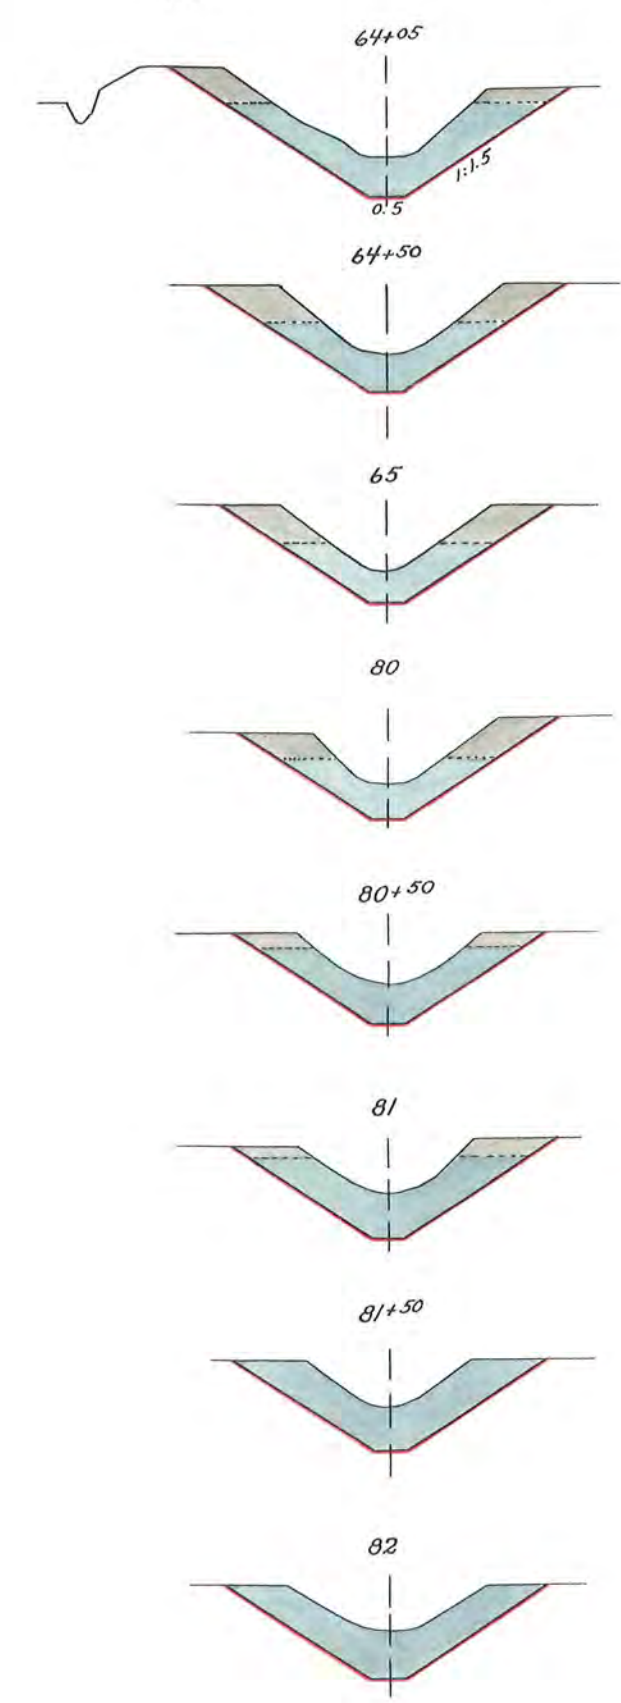
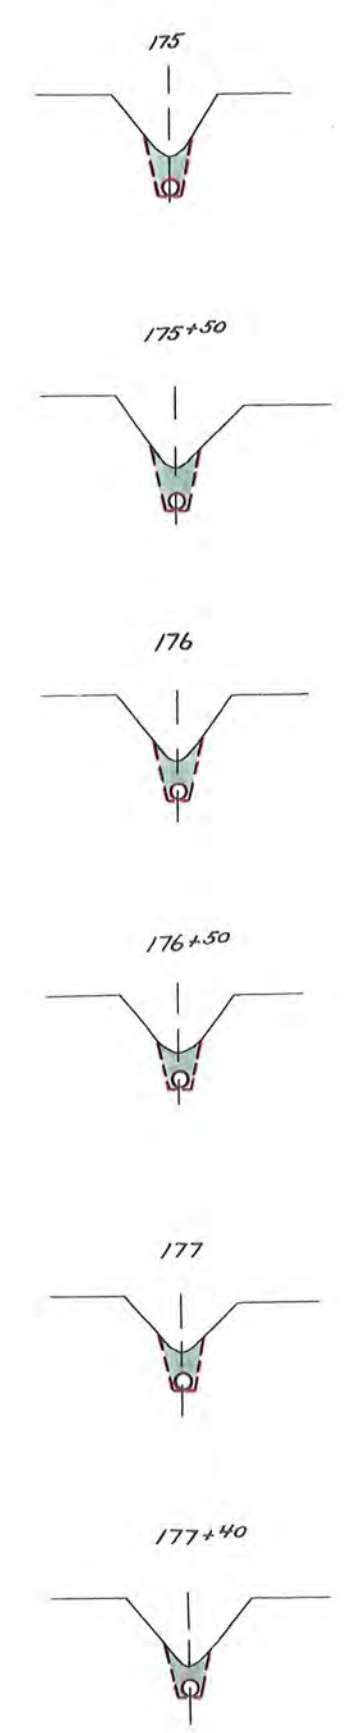
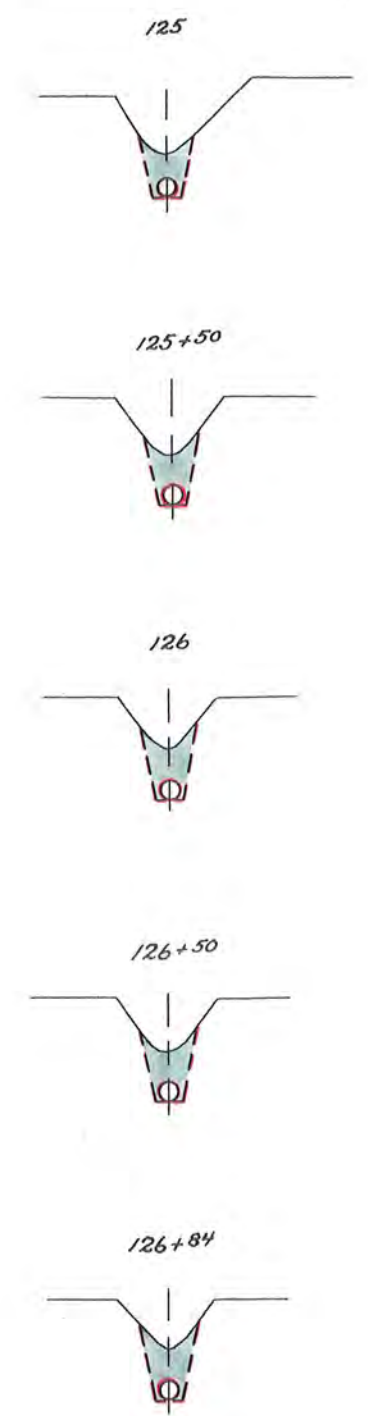
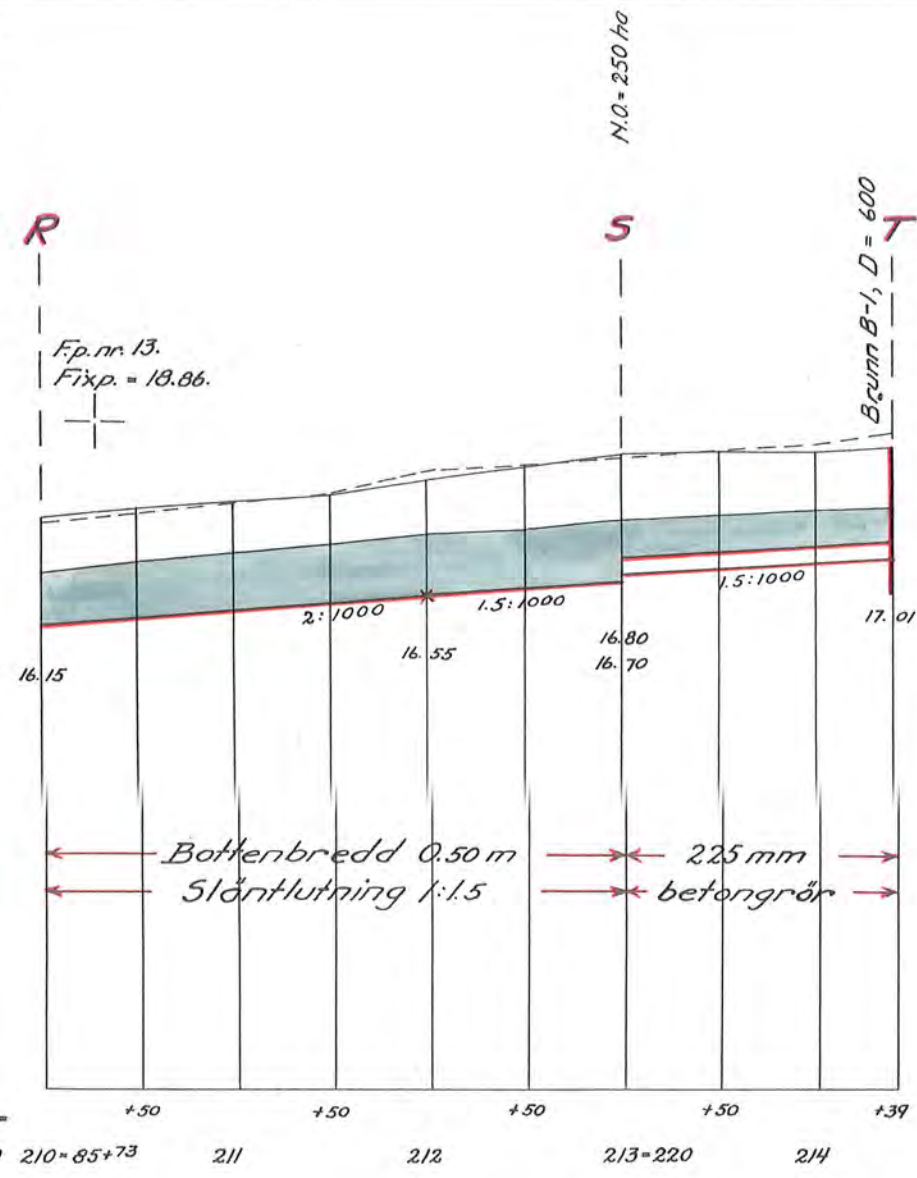
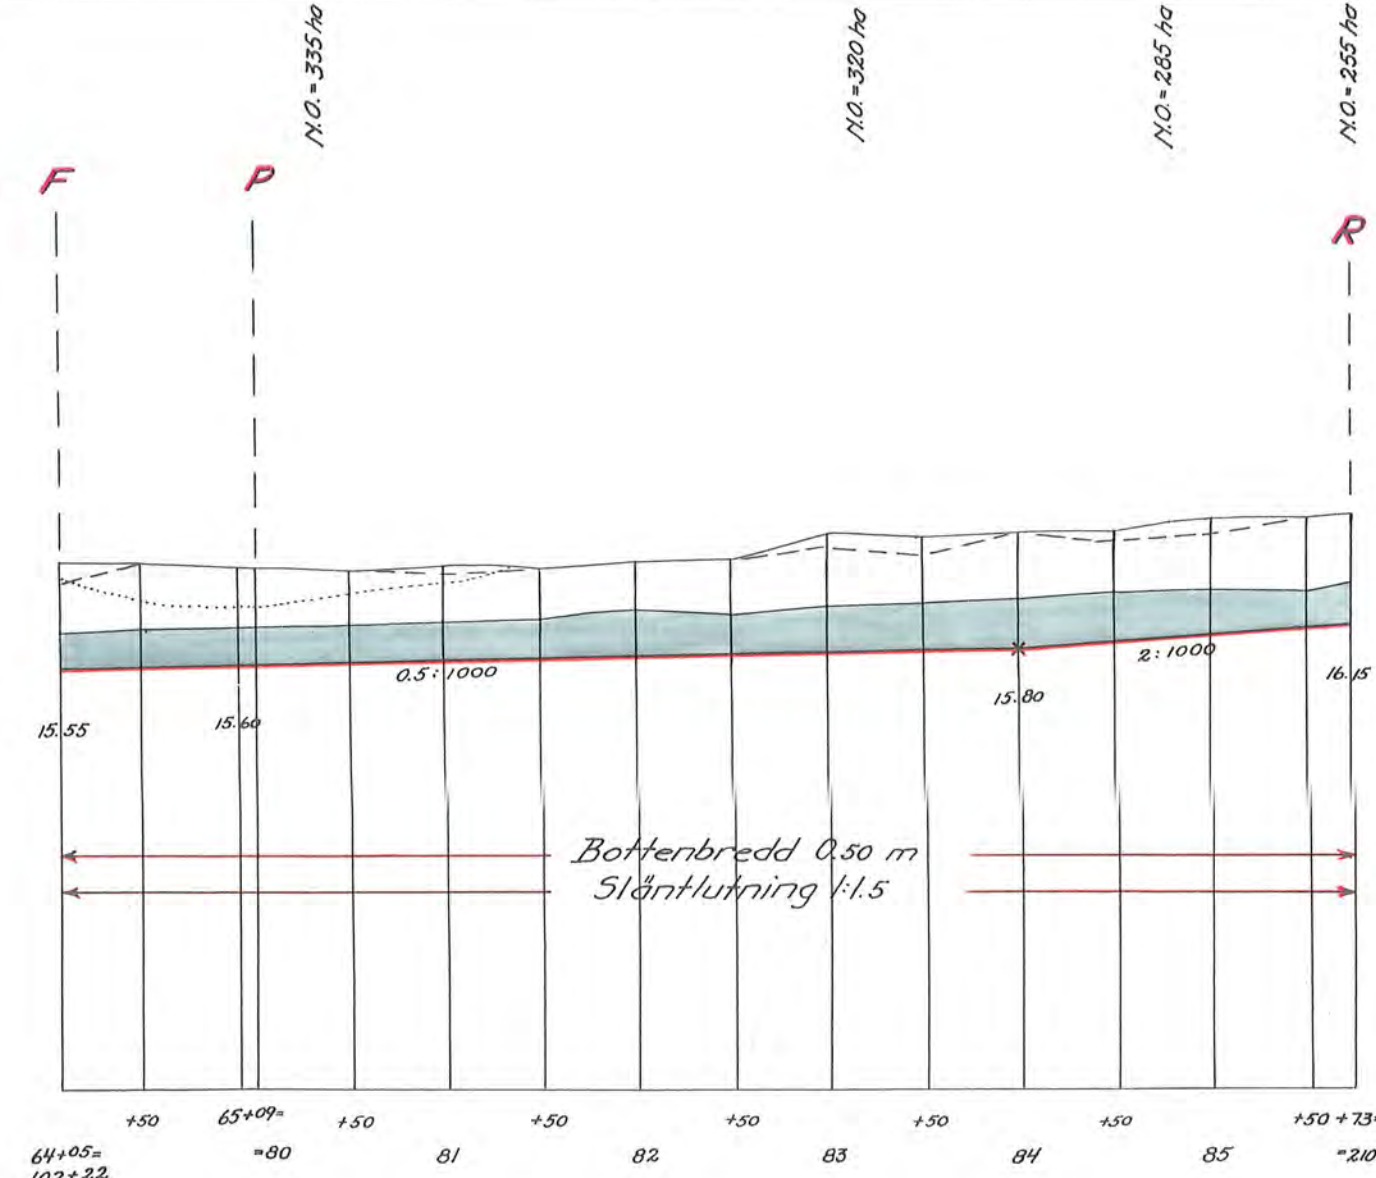
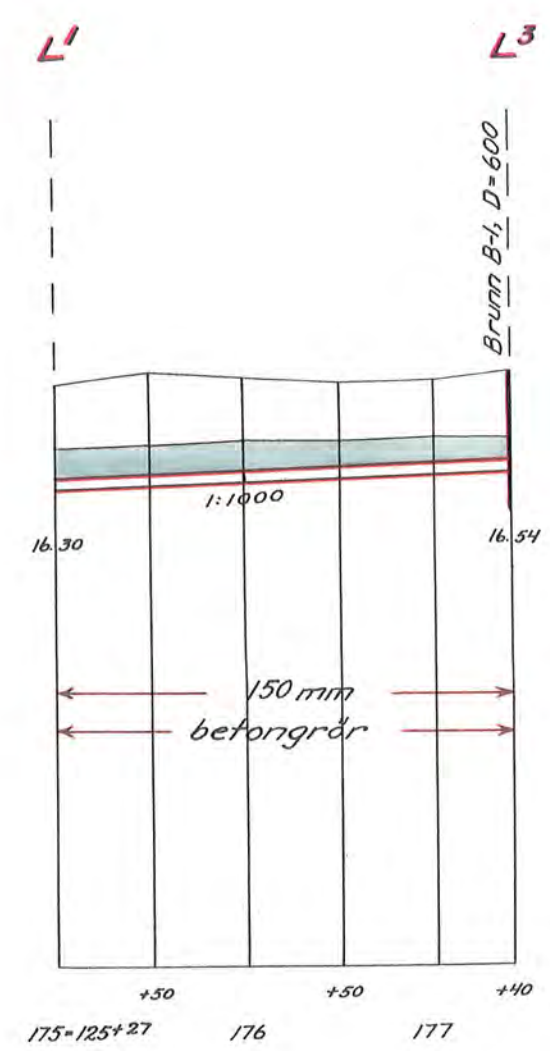


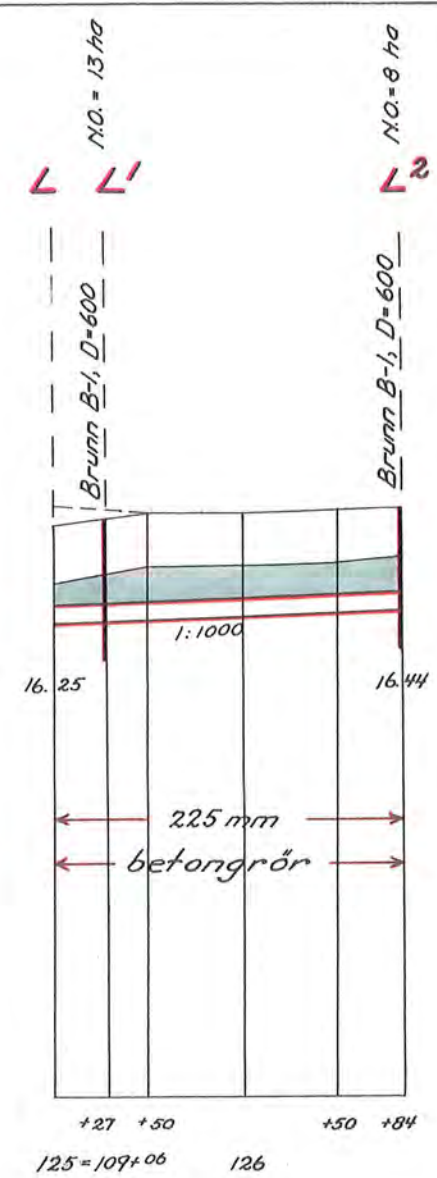

Skala:
För längd 1:4000.
För höjd och sektioner 1:100.

FÖRSLAG TILL utförande av
Torshälla torrlägningsföretag år 1961
Torshälla och Eskilstuna städer i Södermanlands län

UPPRÄTTAT ÅREN 1958-1961 SAMBAND MED SYNEFÖRRÄTTNING ENL. VATTENLAGEN AV

ORIGINAL
KOPIA

ANTAL RITN. ST 12.

KONJOL LANTBRUKS-
STYRELSENS ARKIV

10 JULI 1961
DIARIE Nr
SAK Nr

dan. bre diingshoi
Lantbruksingenjör

829