
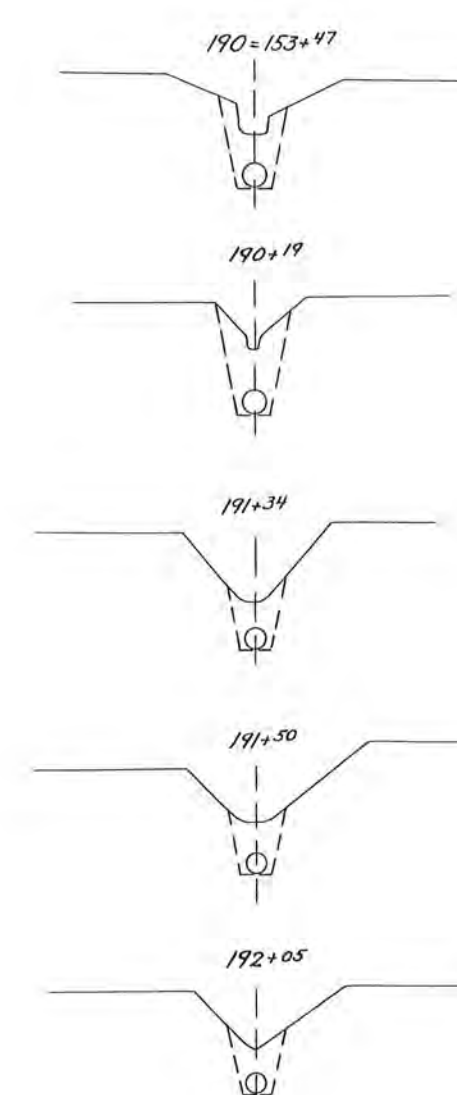
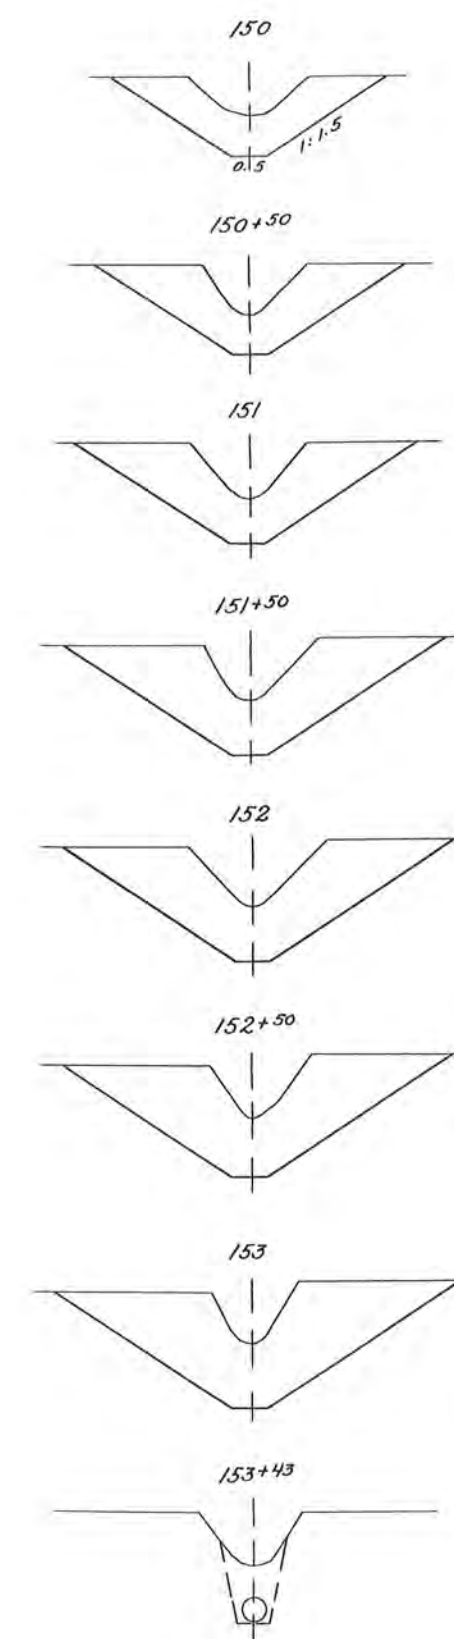
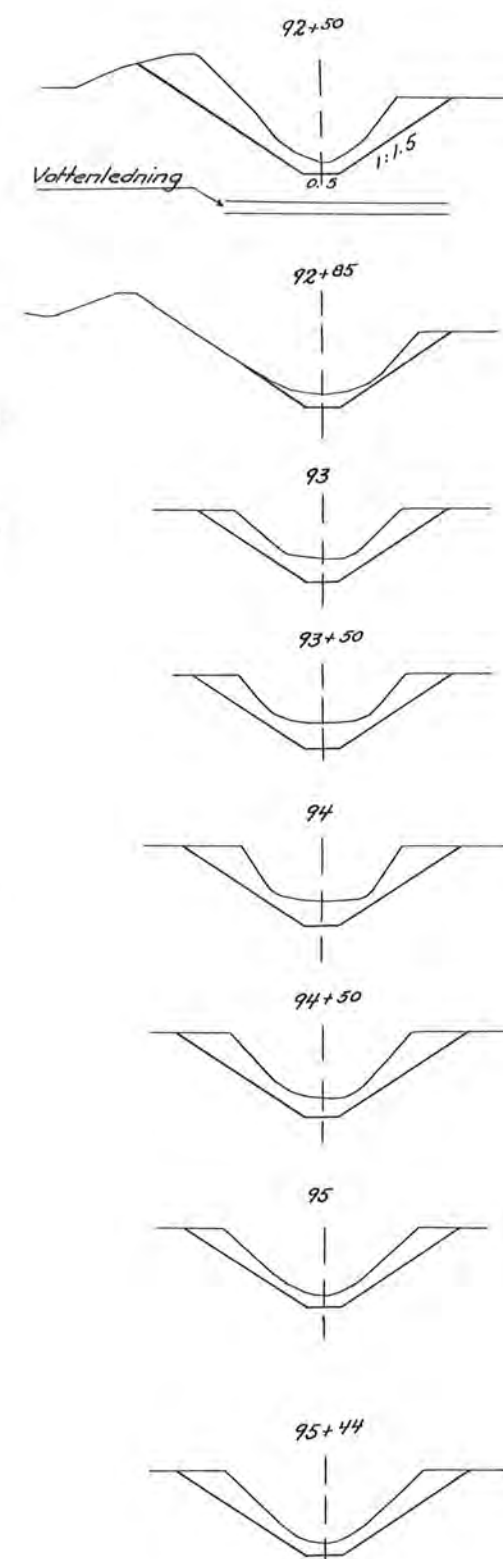
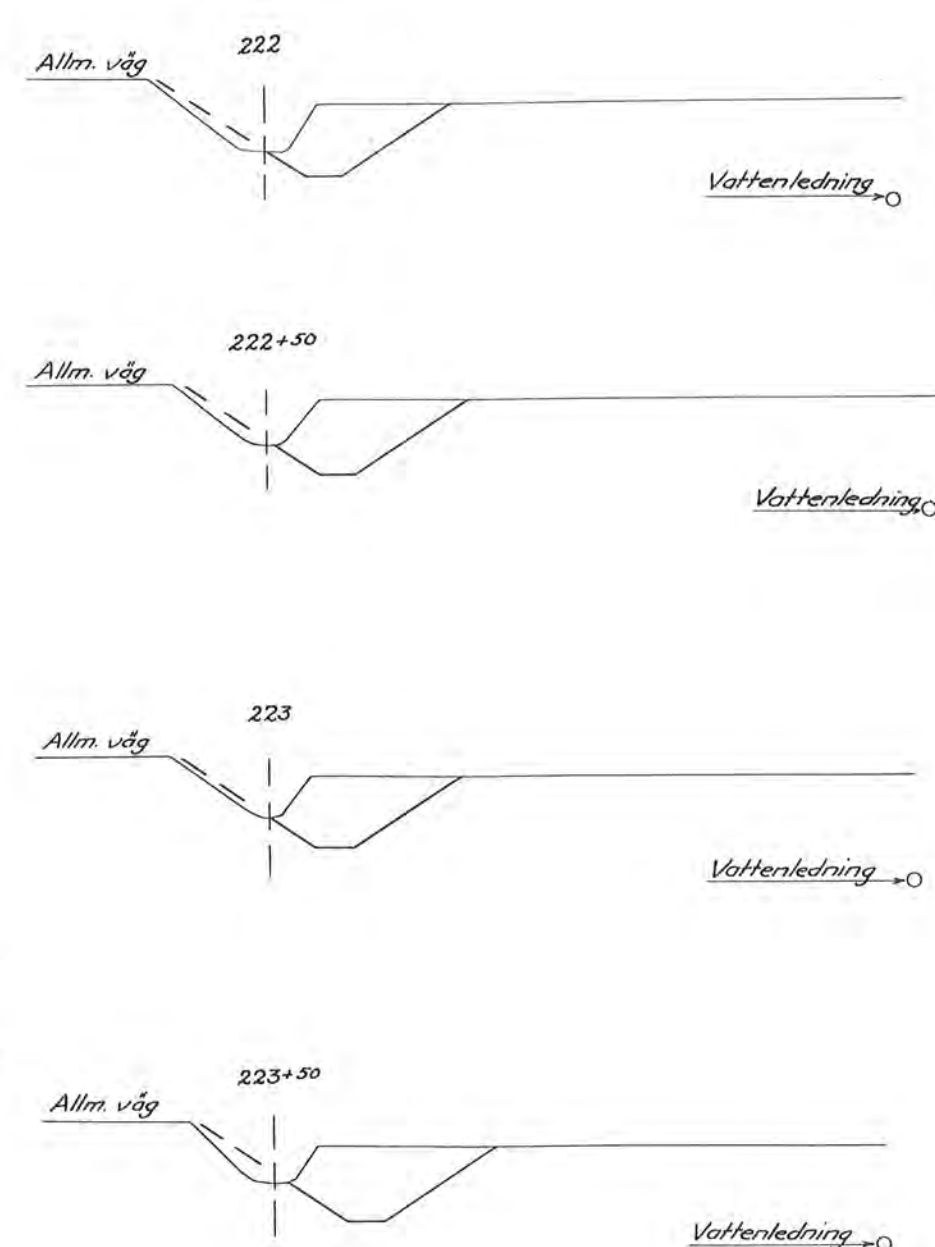
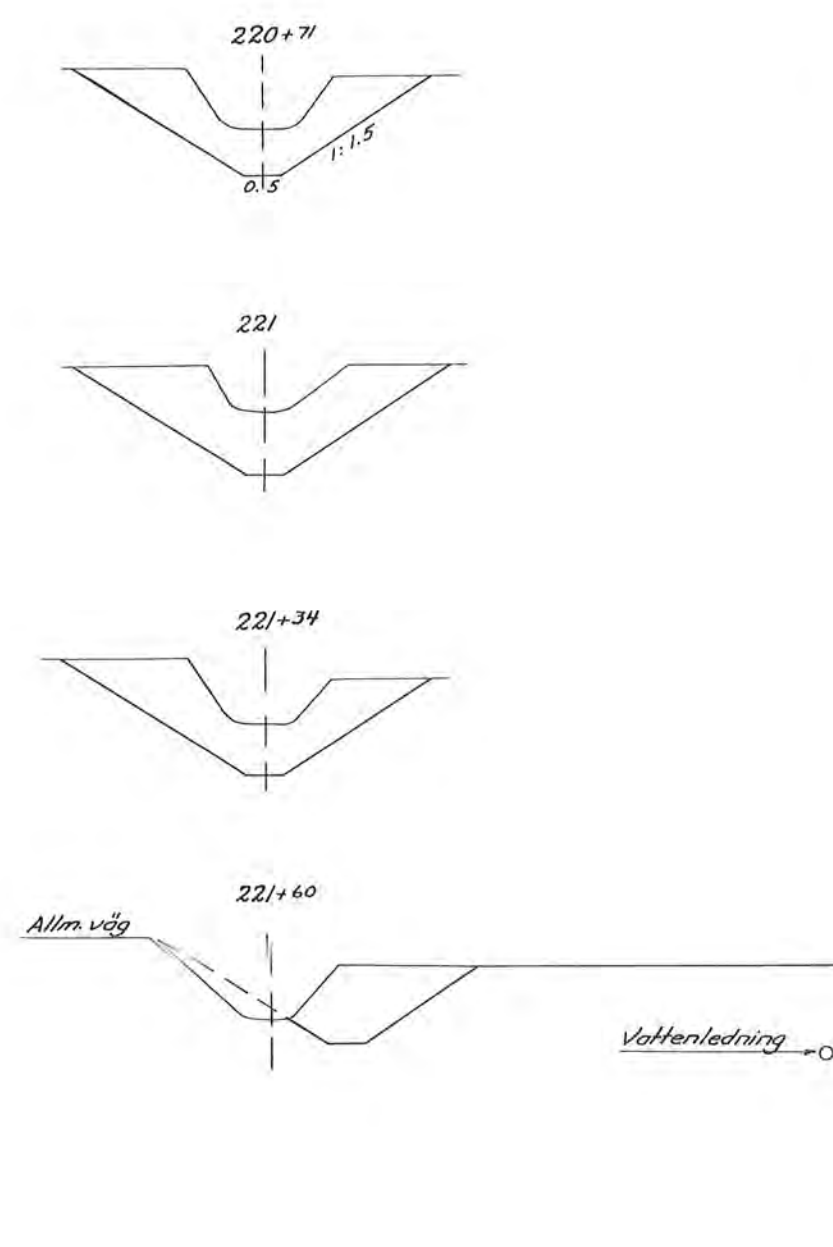
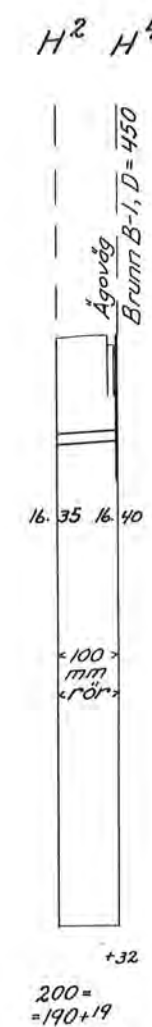
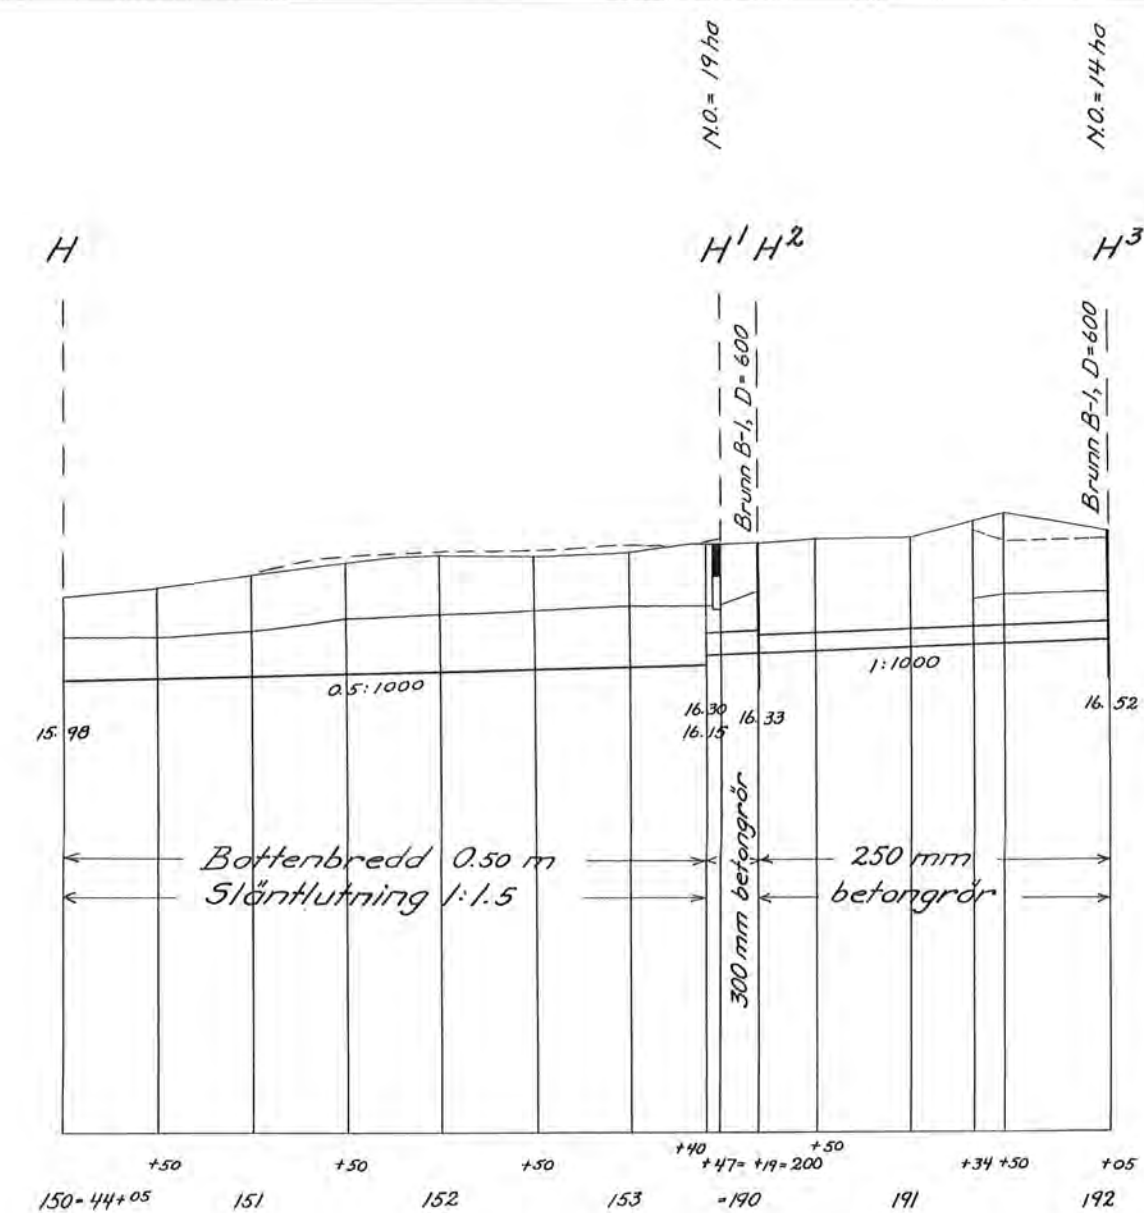
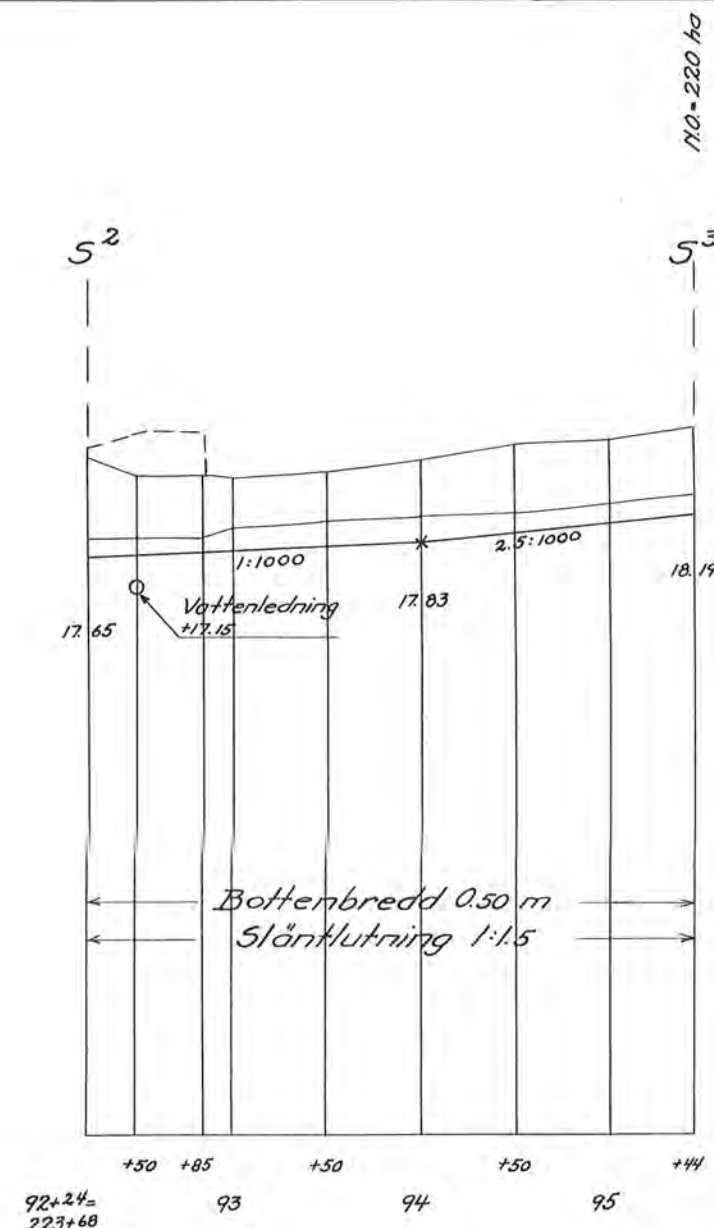


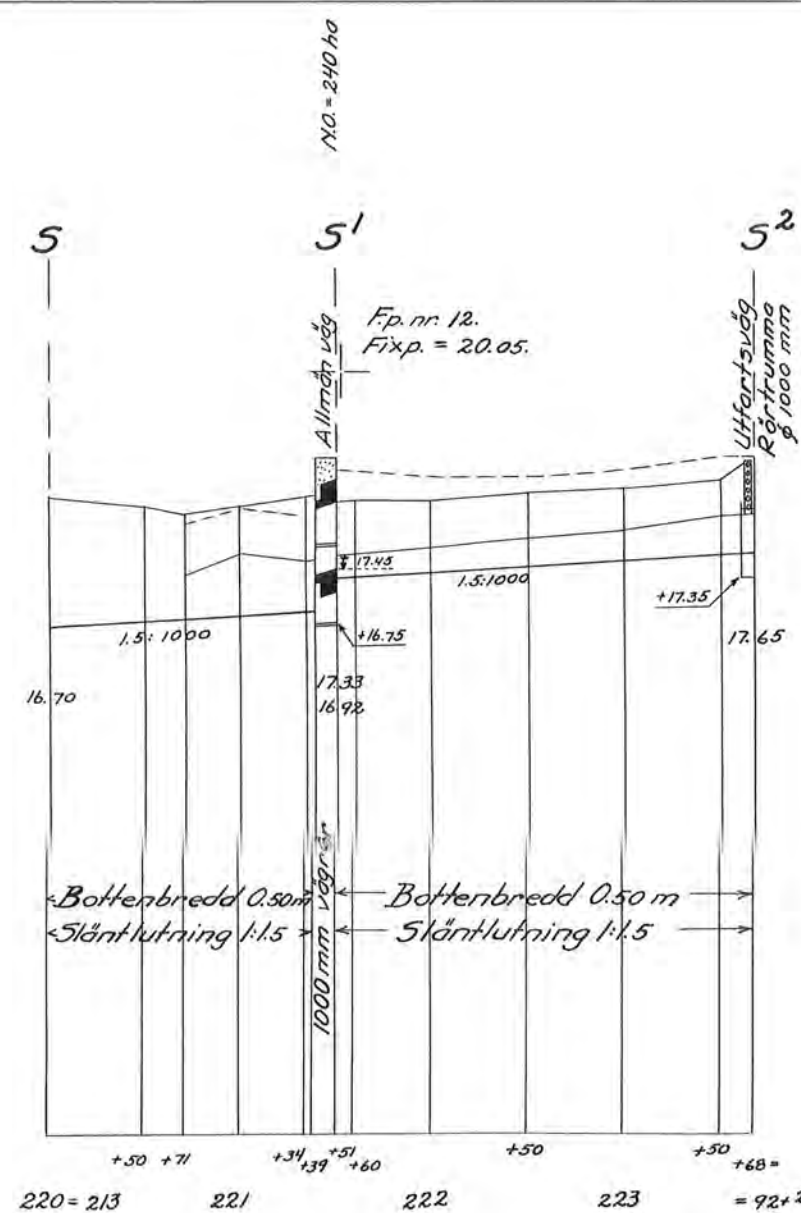

Skala:
För längd 1:4000.
För höjd och sektioner 1:100.

FÖRSLAG TILL *utförande av*

Torshälla torrlägningsföretag år 1961

I *Torshälla och Eskilstuna städer* AV *Södermanlands* LÄN

UPPRÄTTAT ÅR *ENH 1958-1961* I SAMBAND MED SYNEFÖRRÄTTNING ENL. VATTENLAGEN AV

ORIGINAL

KOPIA

Kas. Eric Lingshörn
(NAMN)

Lantbruksingenjör
(TITEL)

ANTAL RITN. ST. *12*

KUNGL. LANTBRUKS-
STYRELSENS ARKIV

Nr