Blad 2.

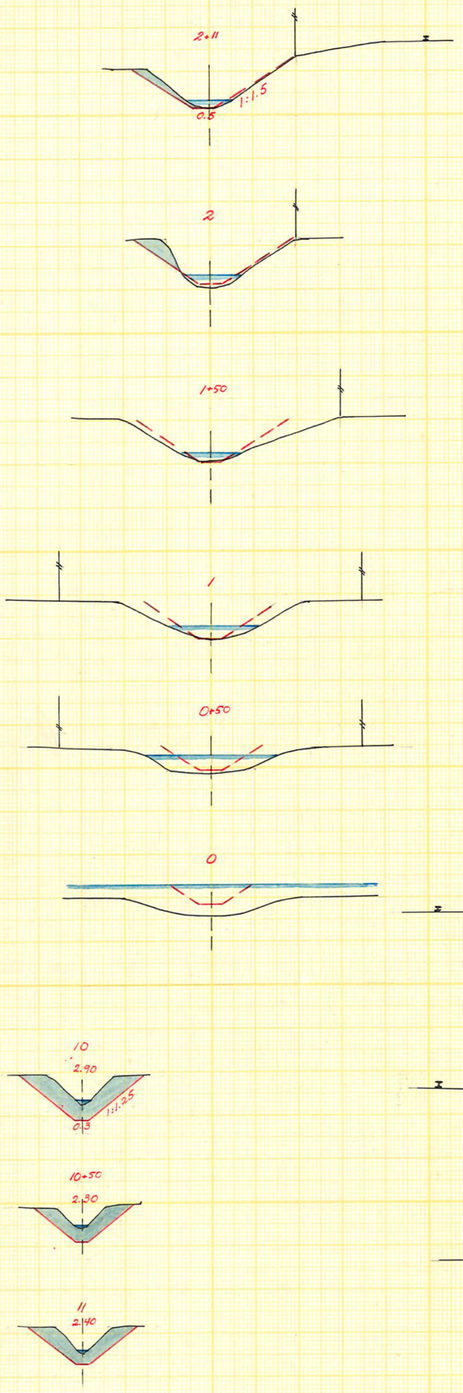

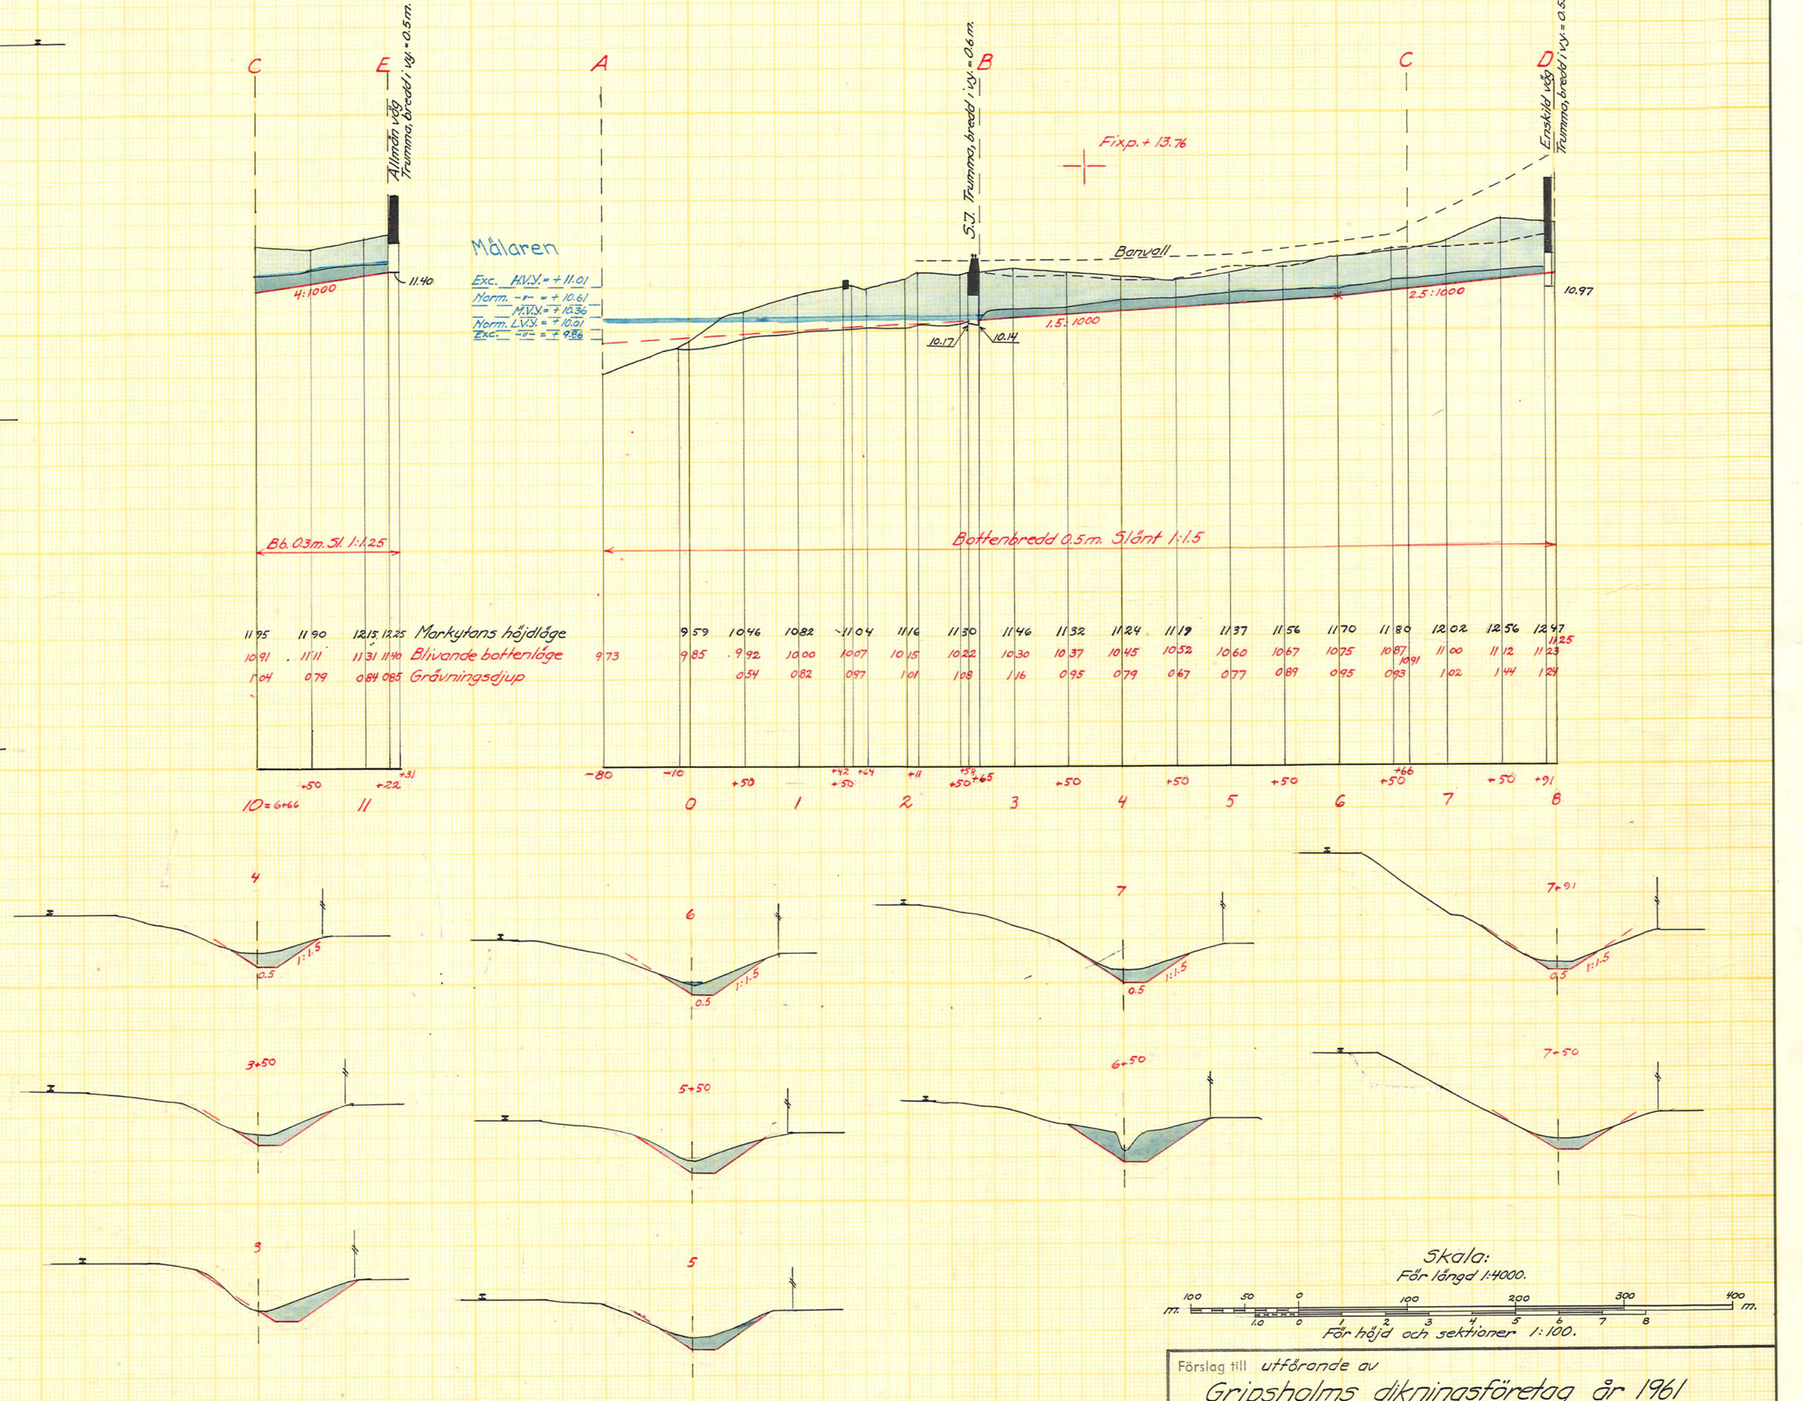

Skala:
För längd 1:4000.

100 50 0 100 200 300 400 m.

1.0 0 1 2 3 4 5 6 7 8

För höjd och sektioner 1:100.

Förslag till utförande av

Gripsholms dikningsföretag år 1961

i Kärnbo församling, Mariefreds stad kommun Södermanlands län

upprättat år 1961 i samband med syneförrättning enl. vattenlagen av

Martin Ingelsson
Namn

Original
Kopia

Lantbruksingenjör
Titel

Antal ritn.st. 2

LANTBRUKSSTYRELSENS LANTBRUKSNÄMNDENS ARKIV Nr 830

Statens Reproduktionsanstalt 1955.
1633 L

Lantbruksstyrelsen 3037 a. 55 april. 4 000