Förslag

till torrläggning av vattensjuka marker tillhörande

Ulfsten, Egelsta och Söfsta

i Torshälla socken av Väster-Rekarne härad, Södermanlands län, upprättad vid laga syn år 1920 av

Olof Fredholm.

Statens lantbruksingenjör.

Skala.

För längd: 1:4000 100 50 0 100 400 500 222
" höjd, sektioner och brons- ritning av: 1:100 1 0 1 2 3 4 5 6

Kopia.

Kungl. Lantbruksstyrelsens Ritningsarkiv

Ingress.

Genom Kungl. Maj:ts nådiga brev av den 30 september 1921 har fastställd lin efterrättats vid arbetets utförande.

Stockholm den 19 oktober 1921

På Kungl. Lantbruksstyrelsens vägnar:

Albert Smith.

Ritningen bestyrkes i Tjänsten:

Olof Fredholm

Kopian bestyrkes i Tjänsten:

Olof Fredholm.

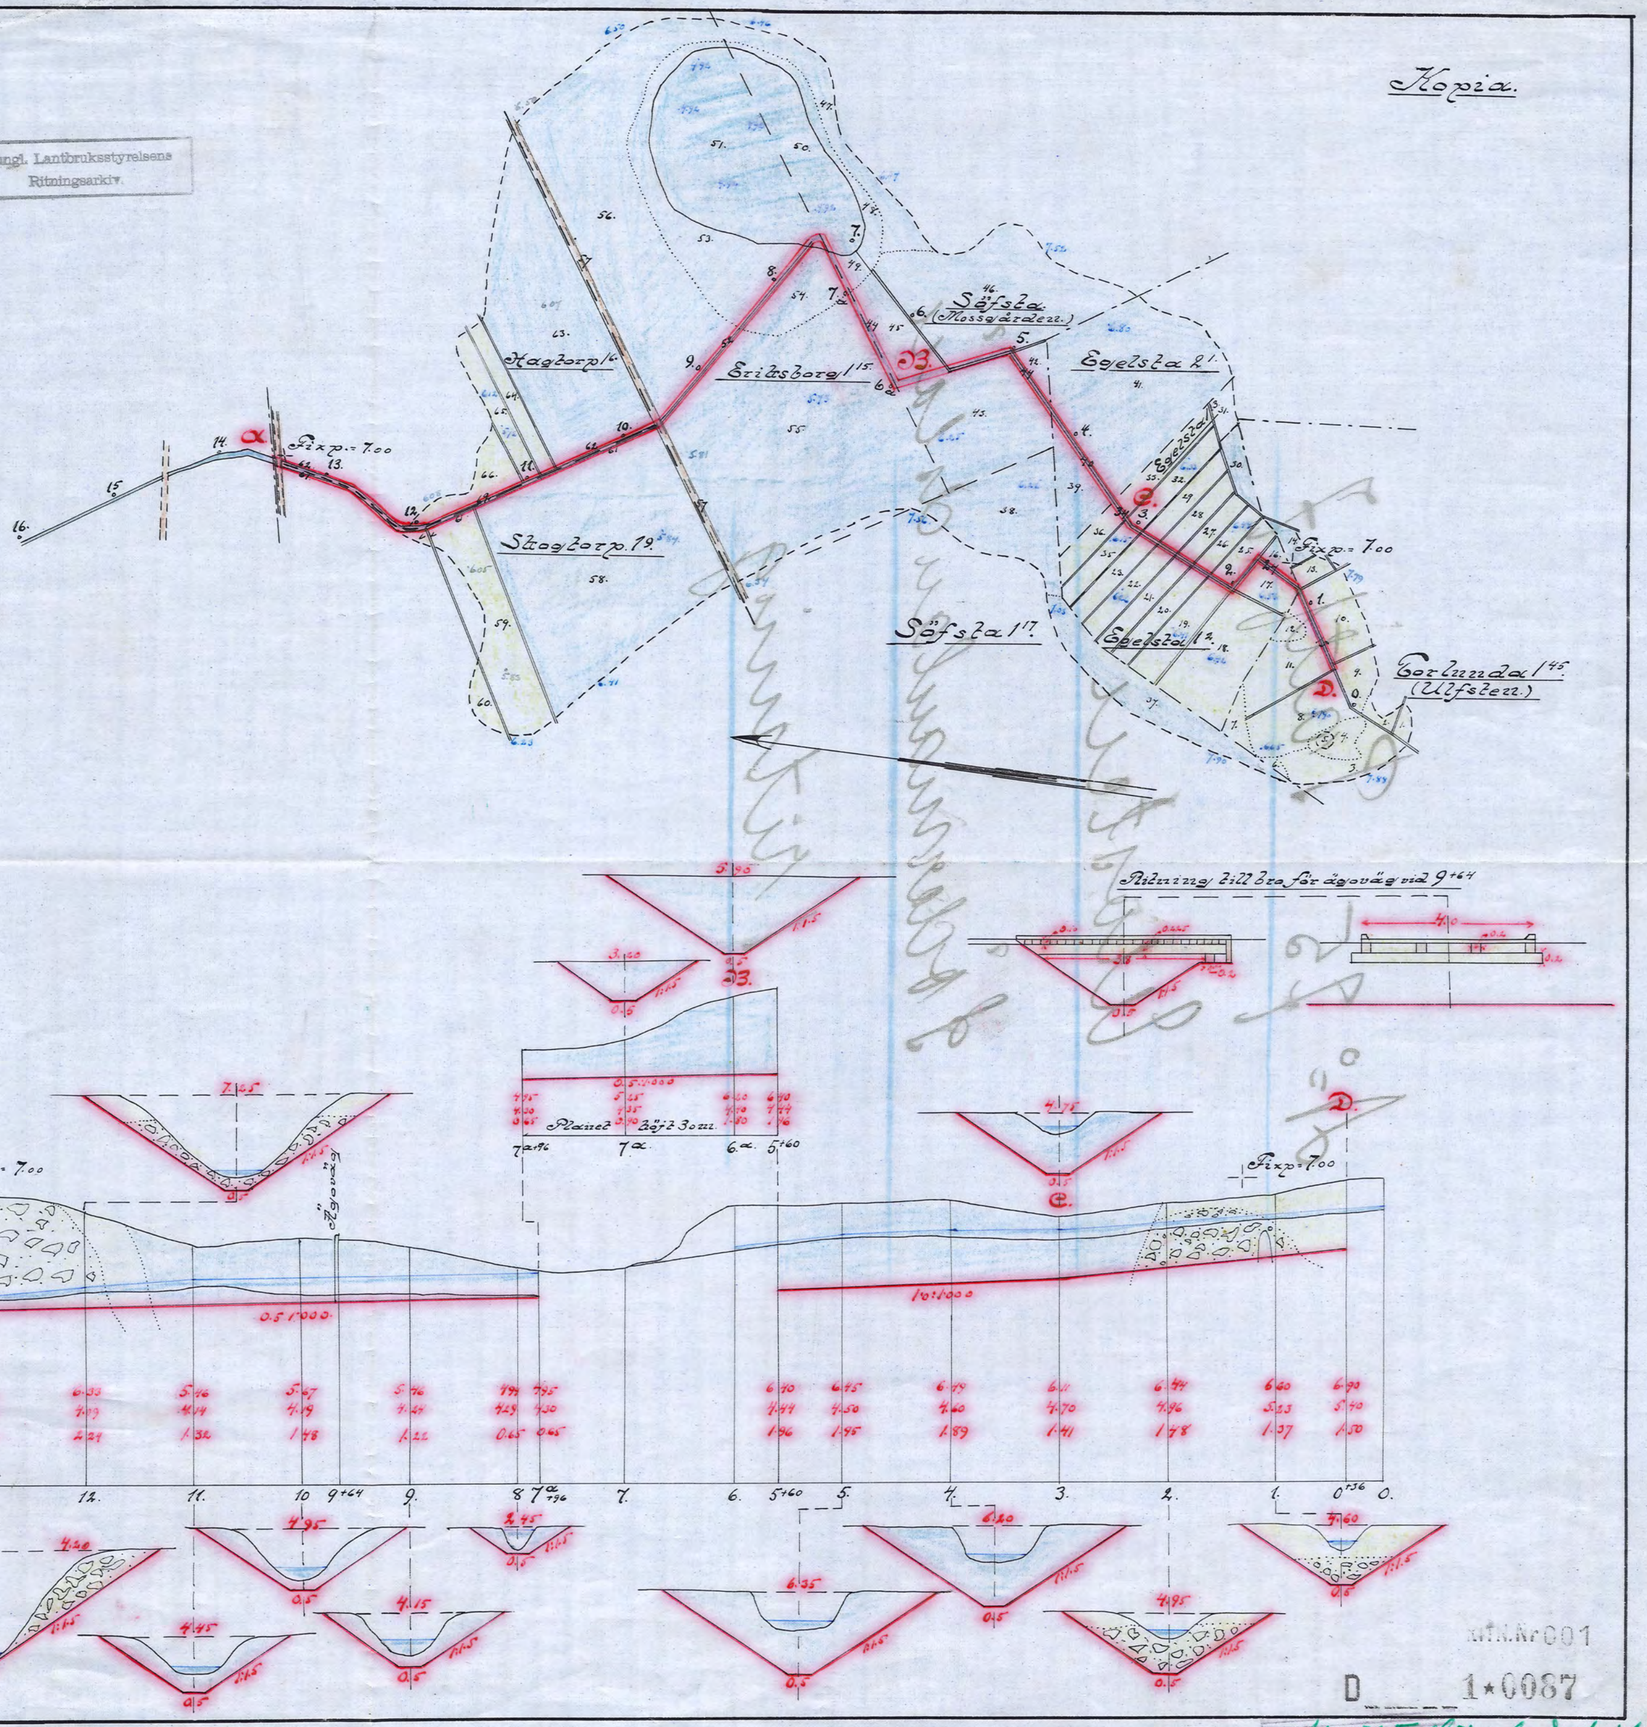

M.M.A:r 001
D 1*0087
Nr 75 Sörmlands Arkiv