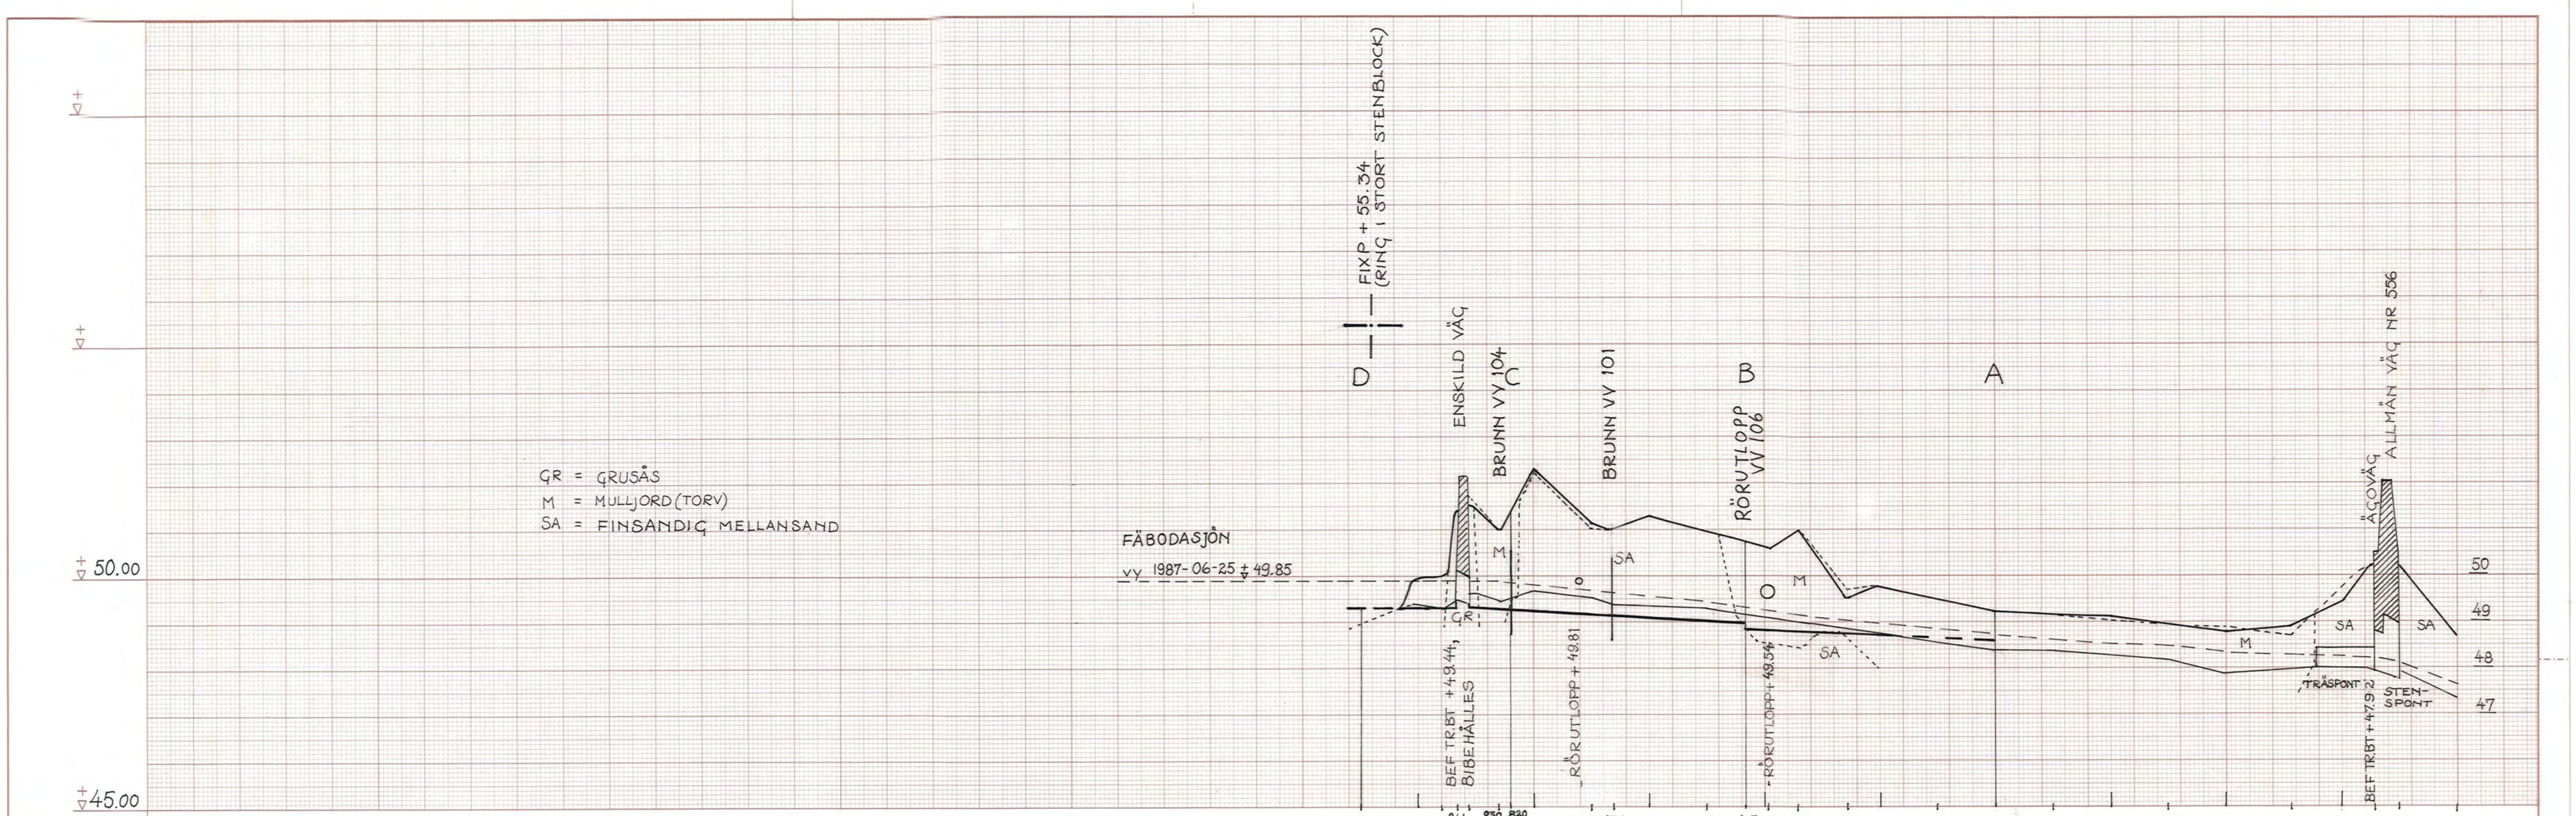

LÄNGDMÄTN.
880 866 856 850 820 750 731 650 615 570 529 450 350 250 144 71 50
950 900 800 700 595 500 400 300 200 100 0

BOTTENLÄGE
49.30 49.30 49.30 49.30 49.30 49.26 49.25 49.22 49.15 49.12 49.07 48.99 48.94 48.84 48.82 48.80 48.76 48.73 48.68 48.63

LUTNING ‰
0 | 1,5 | 1,5 | 1

UTFÖRANDE
öppet dike | öppet | rörledning | öppet dike | ingen åtgärd

DIMENSION
bt.br. 0,5m slåntlutn 1:1,5 | D600 | 0,5m 1:1,5 | 400 | bt.br. 0,5m slåntlutn. 1:1,5

AVRINNINGS-OMR
105 ha | 125 ha

RH 70

LANTBRUKSNÄMNDEN
SÖDERMANLANDS LÄN

FÄBODASJÖNS VATTENAVLEDNINGS-FÖRETAG ÅR 1988

KATRINEHOLMS KOMMUN

RITAD AV	KONSTR AV	GRANSK AV
AL	BiH	JA

NYKÖPING 1988-04-15

LANTBRUKSINGENJÖR

PROFIL

SKALA 1:4000/1:100

RITNING NR 2

ARKIV NR D3 * 0893