
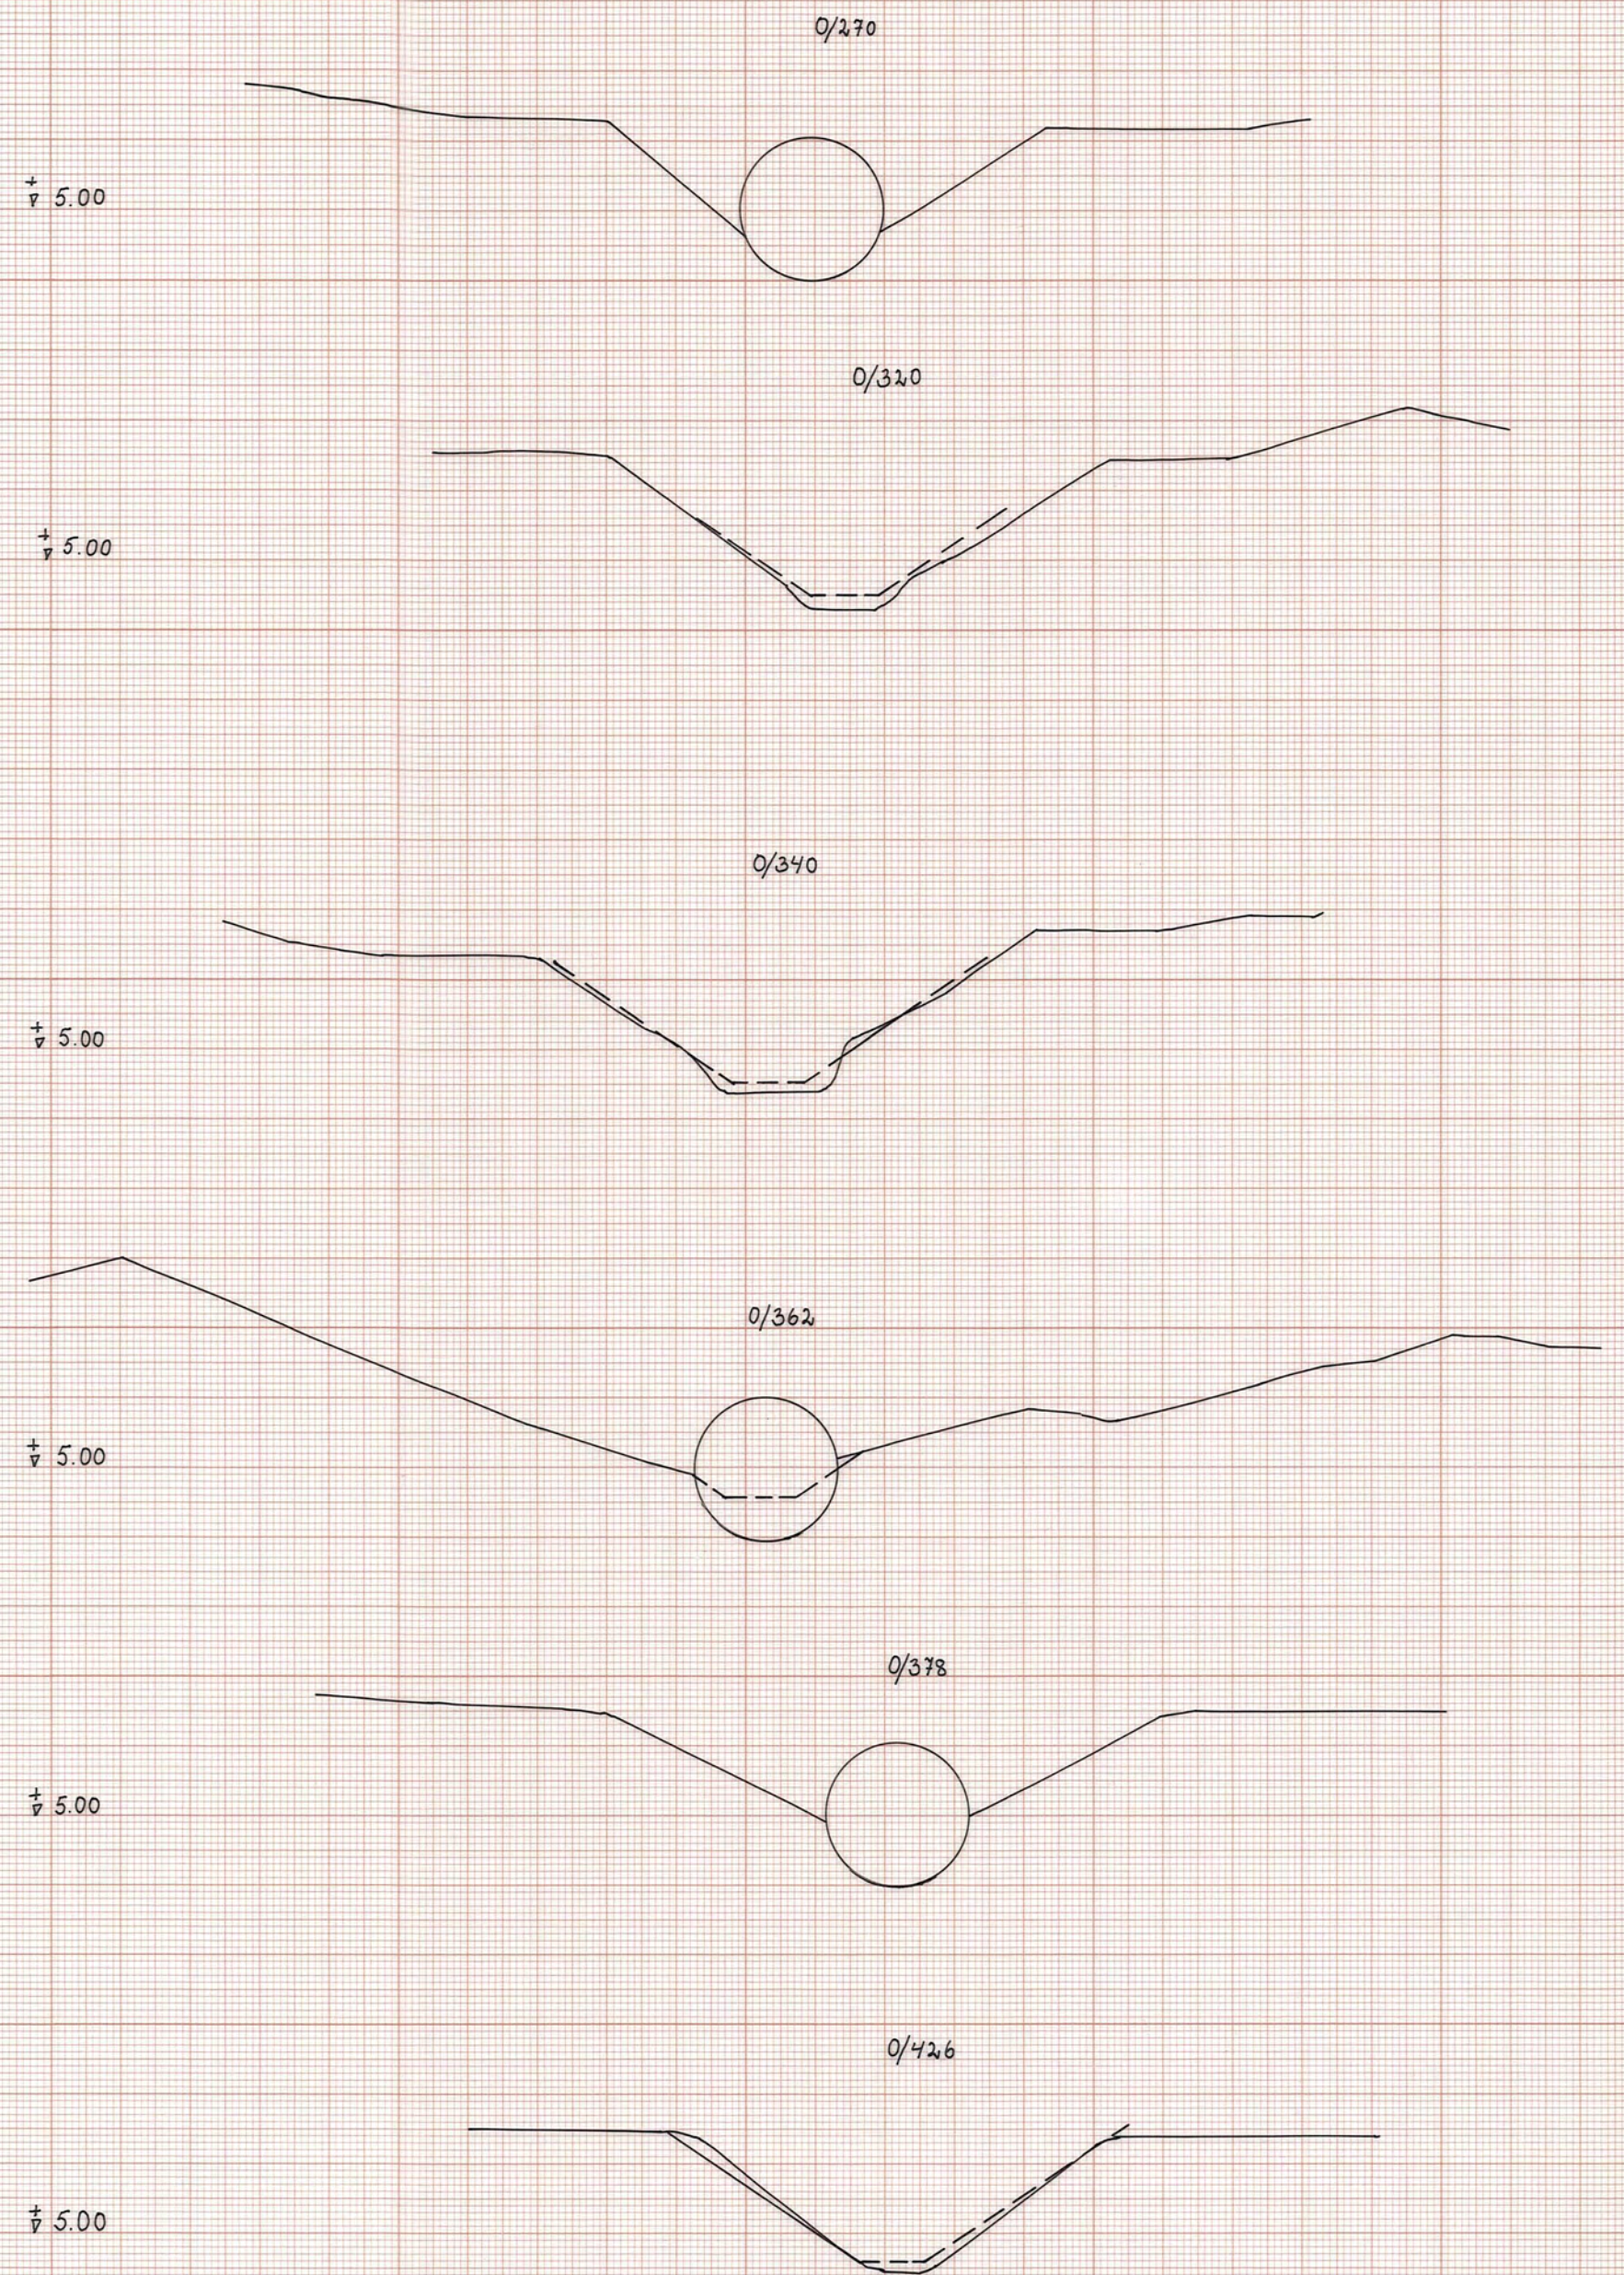


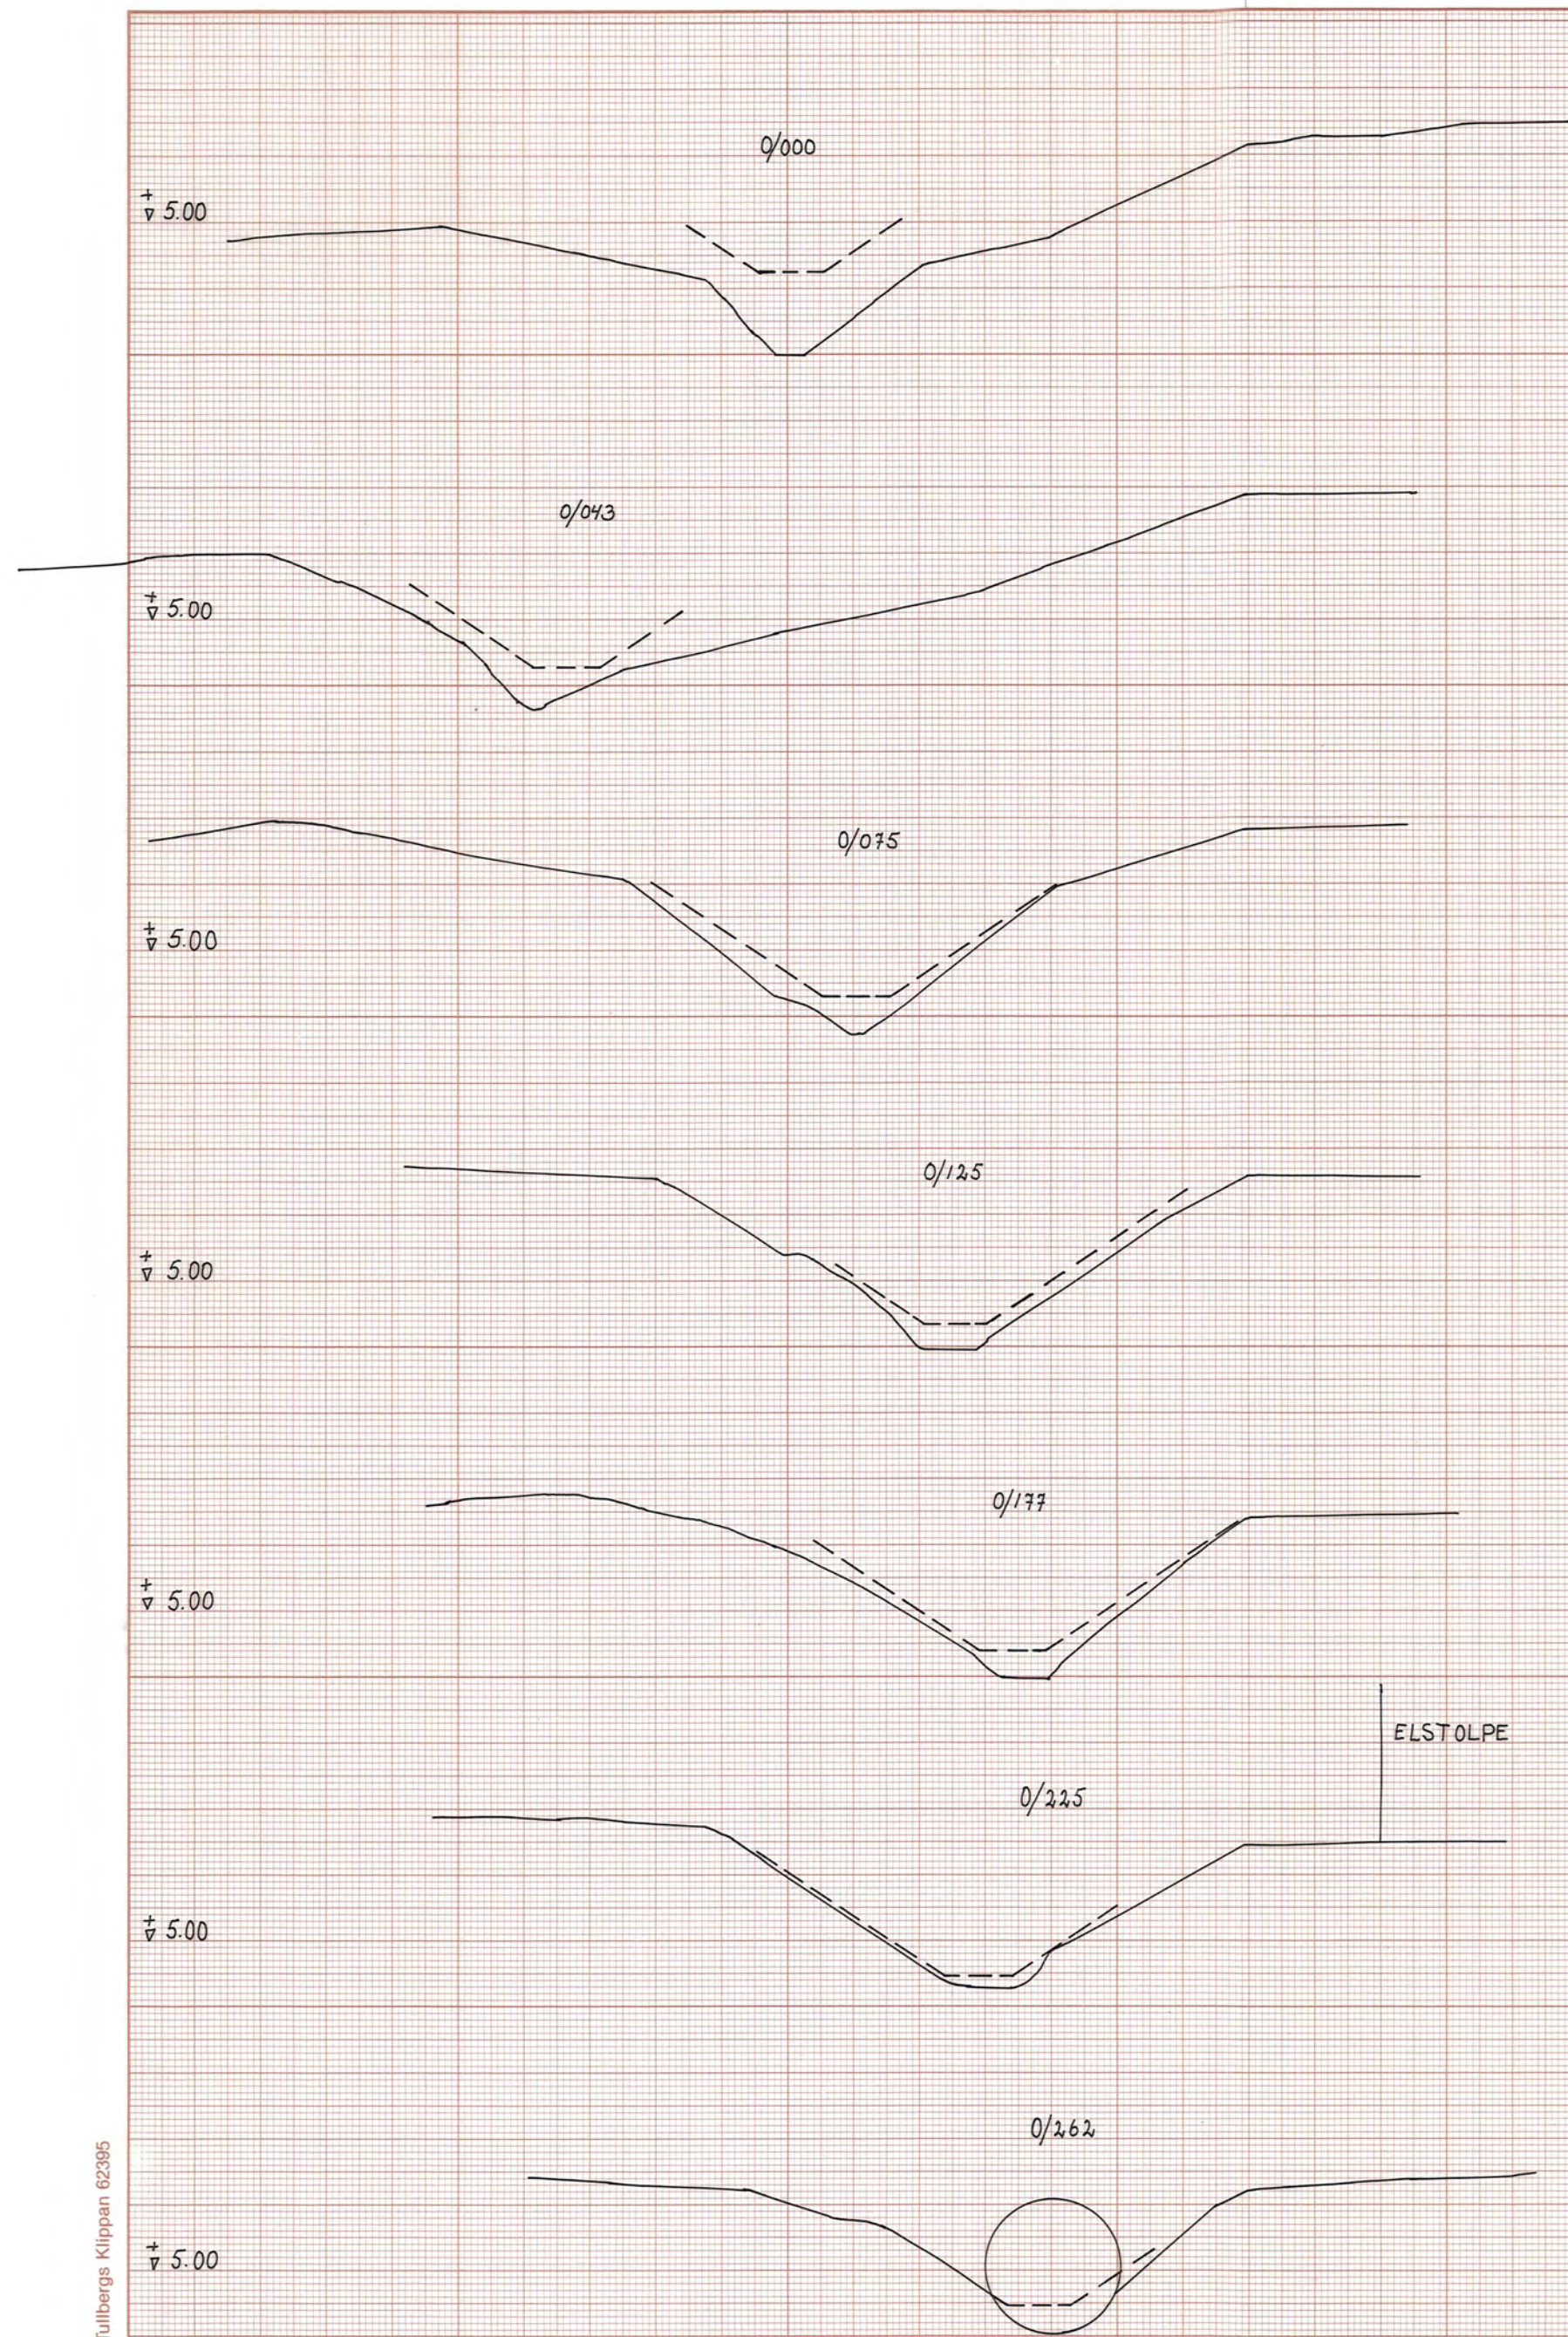

JORDBRUKSVERKET

BJÖRNBÄCKENS VATTENFÖRETAG ÅR 1996
 NYKÖPINGS KOMMUN
 UPPRÄTTAD I SAMBAND MED FÖRRÄTTNING
 ENLIGT VATTENLAGEN

RITAD AV
 BH, Lön

KONSTR AV
 JA

GRANSK AV
 JA

LINKÖPING 1996-12-23

SEKTIONER 0/000 - 0/426

SKALA 1:100

RITNING 5

ARKIV NR

D7 * 0901

[Signature]