
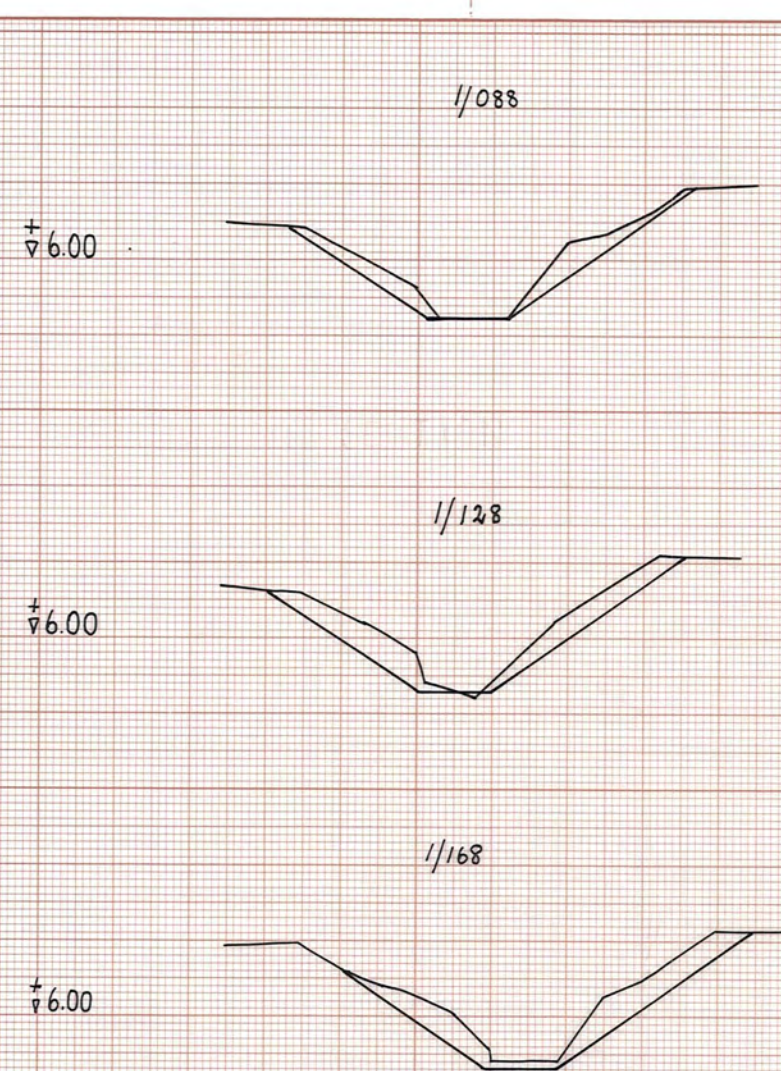


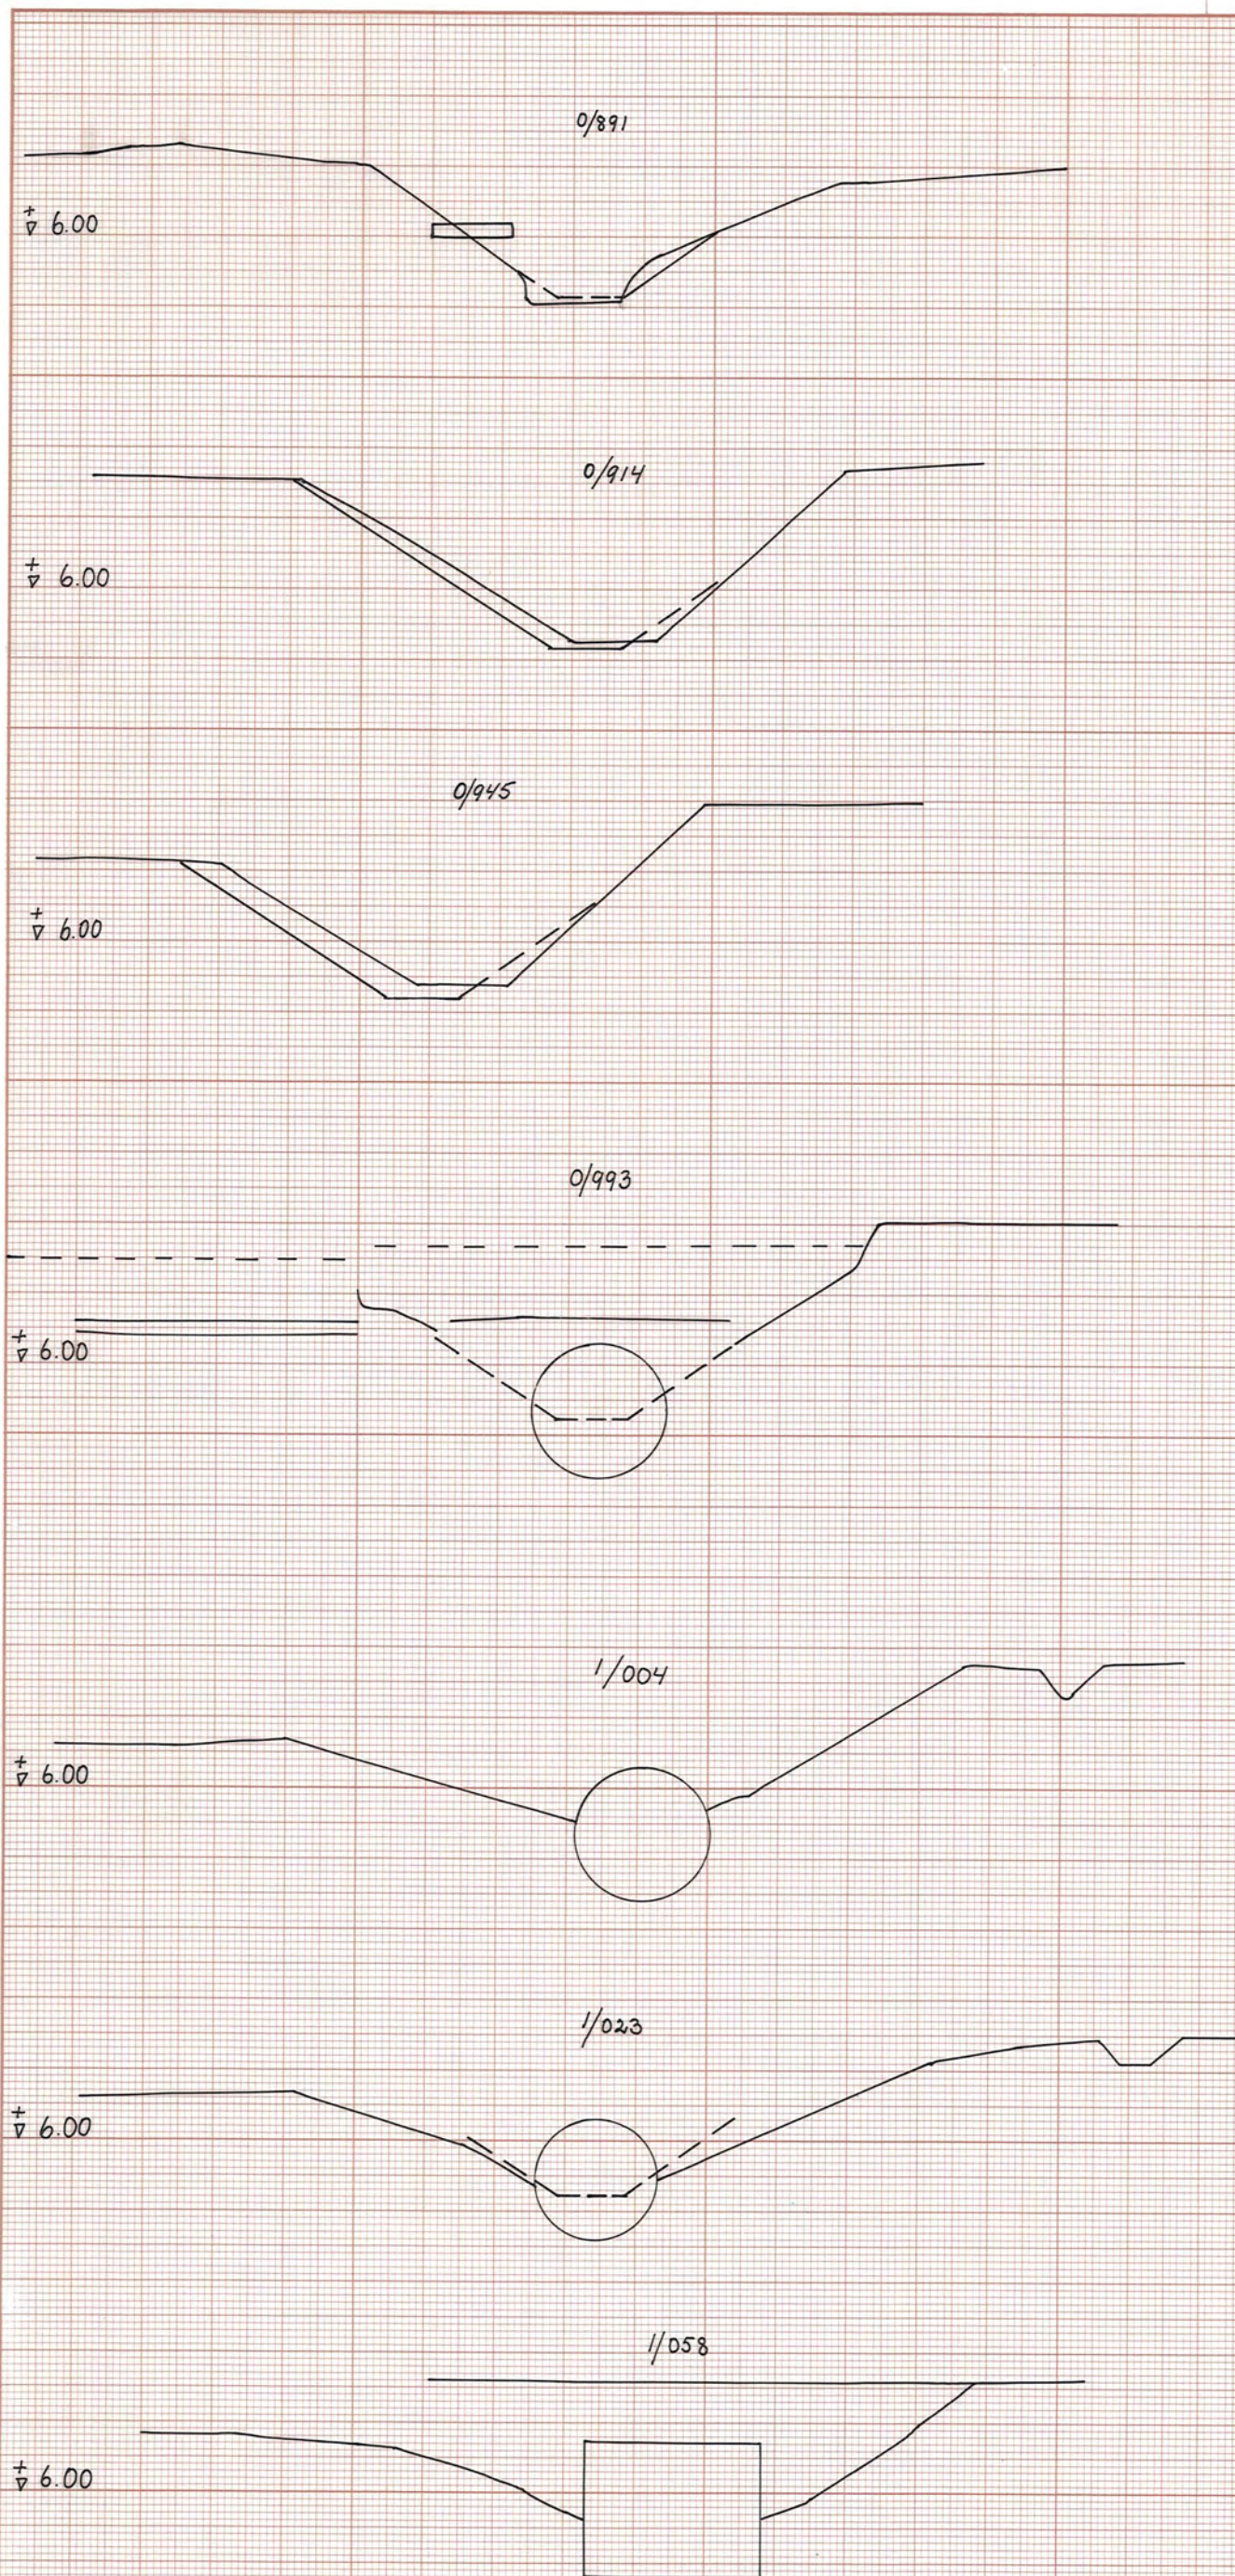

JORDBRUKSVERKET

BJÖRNBÄCKENS VATTENFÖRETAG ÅR 1996
 NYKÖPINGS KOMMUN
 UPPRÄTTAD I SAMBAND MED FÖRRÄTTNING
 ENLIGT VATTENLAGEN

RITAD AV
 BH, Lön
 KONSTR AV
 JA
 GRANSK AV
 JA
 LINKÖPING 1996-12-23

SEKTIONER 0/891 - 1/168

SKALA 1:100

RITNING 7

ARKIV NR
 07 * 0901

Handwritten signature