


87481


Kungl. Landbrukshögskolan  
Bil. B

TILLHÖR I DISTRIKTSFÖRVALTNINGENS SKRIFVELSE  
d. 13/22 till Arbetsstyrelsen  
för Hålsjöbackens reglering


Förslag till släntförstärkning vid Jdebäcken  
omkring Km. 59+150 väster om Nyköping.

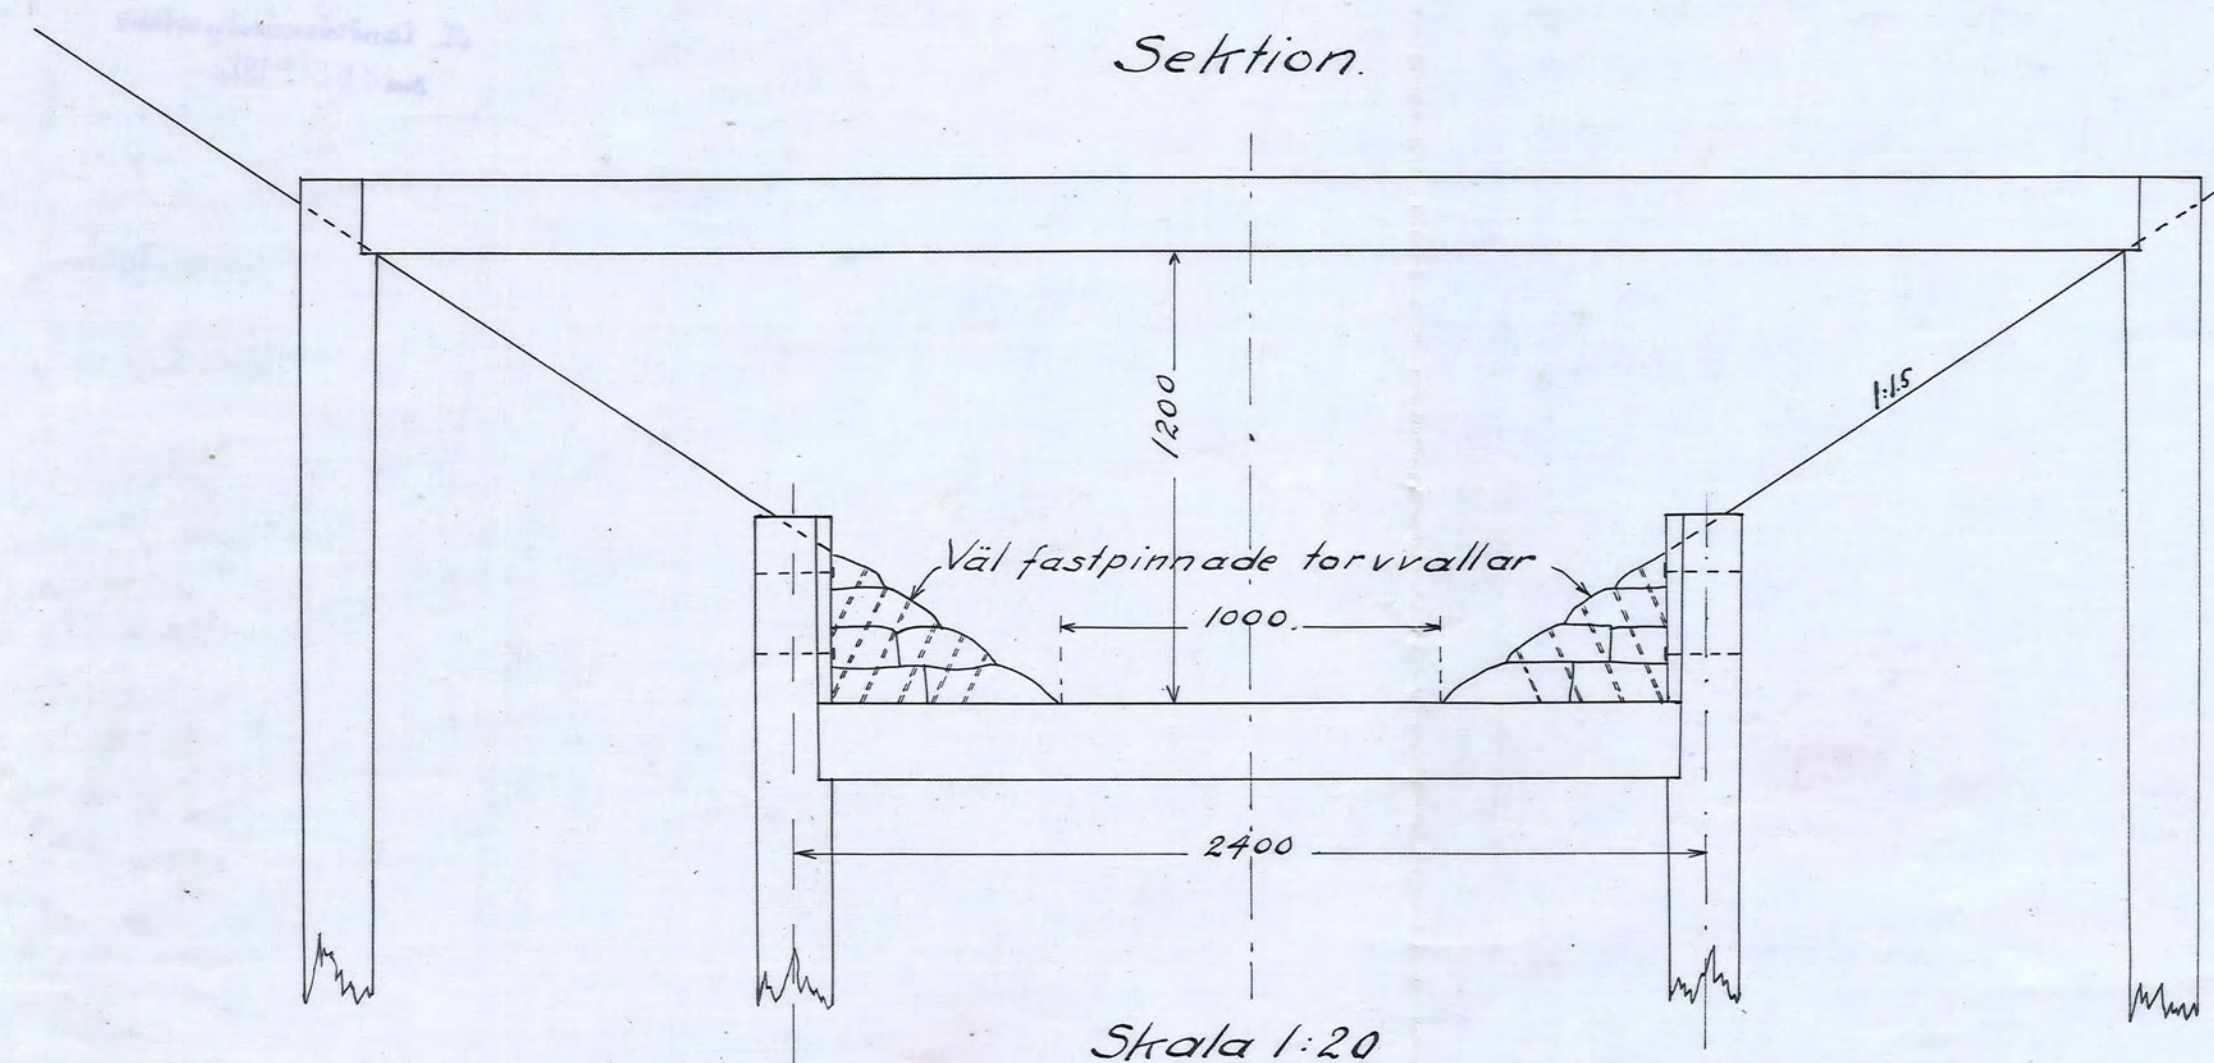

Minst 50 m. långa pålar  
med 20 cm grovända.  
Tvärstoden 20 cm på mitten.

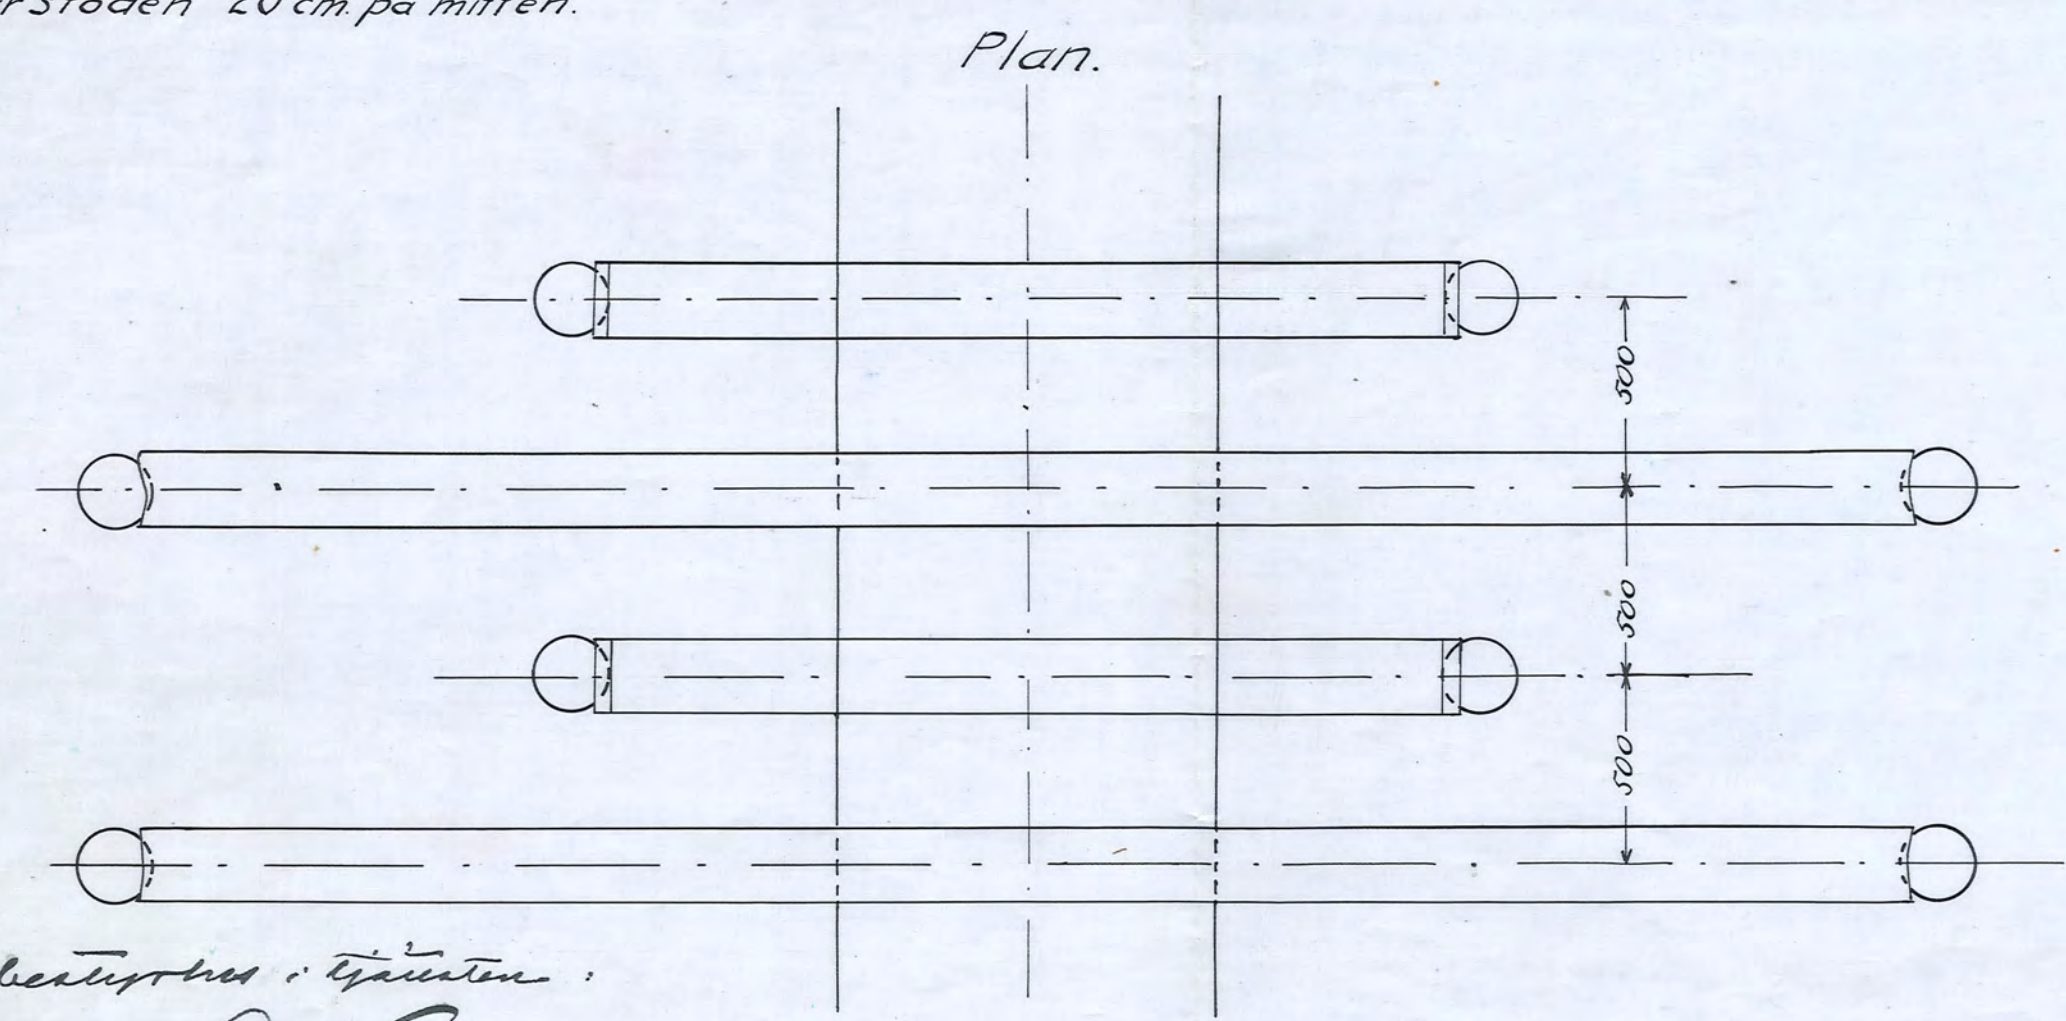

Argyriaea beattyana : tridentata :  
Oleof. Fruct. poly.

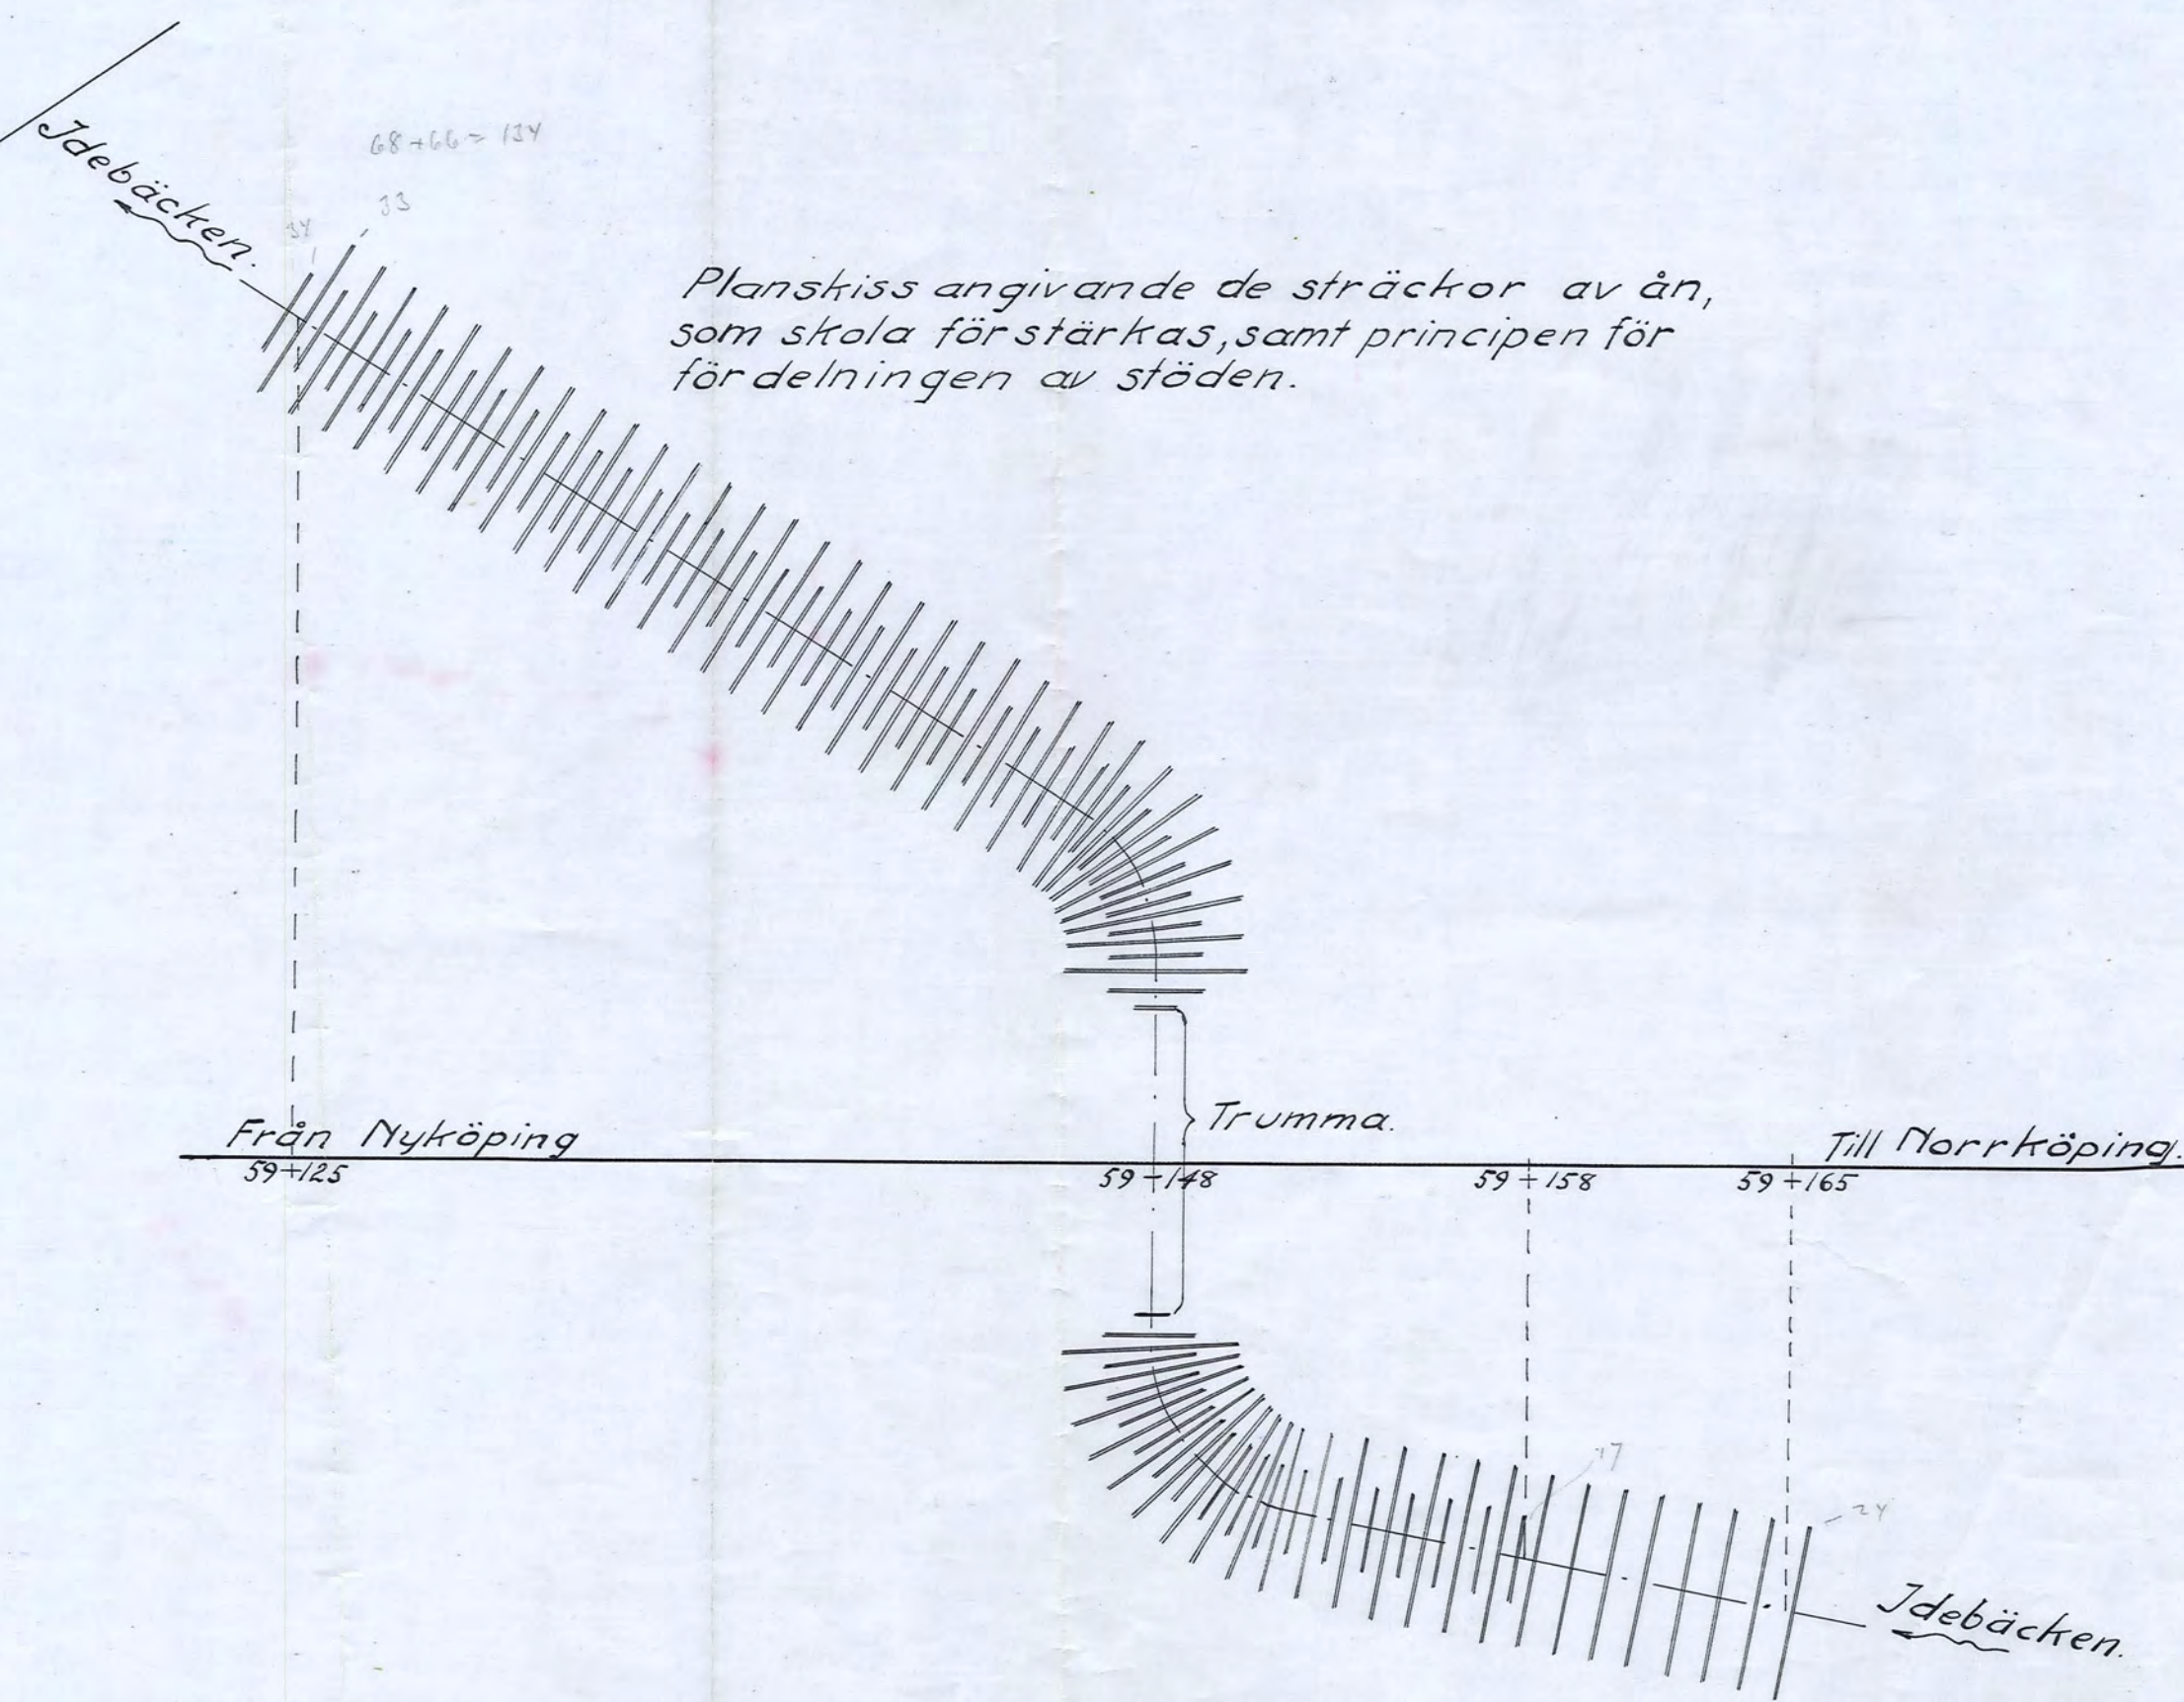

411.Nr 002

D 4★6098

|   |   |                                                                                         |                    |
|---|---|-----------------------------------------------------------------------------------------|--------------------|
| KUNGL. JÄRNVÄGSSTYRELSEN<br><b>BANBYRÅN</b><br>GEOTEKNISKA AVDELNINGEN<br>DEN 8 <sup>te</sup> / 11 1922. <i>M. O. O.</i><br>Undersökt för. | Bandel: <i>Järna-Norrköping.</i><br>Sträcka: <i>Nyköping-Enstaberget.</i><br>Längdmåtn: <i>Banlängdm.<br/>från Järna.</i> | Rubrik: <i>Släntförstärkning vid<br/>Jdebäcken.</i><br><br>Skala: <i>1:20 och 1:200</i> | LITT. G<br>VH<br>6 |
|---|---|-----------------------------------------------------------------------------------------|--------------------|