

Kungl. Lantbruksstyrelsens
Ritningsarkiv.



Nil. Ög.

TILLHÖR I DISTRIKTSFÖRVALTNINGENS SKRIFVELSE

d. 6/22 till Arbetsstyr. för
12 Jdebäckens reglering.

Kopia.

Jdebäcken

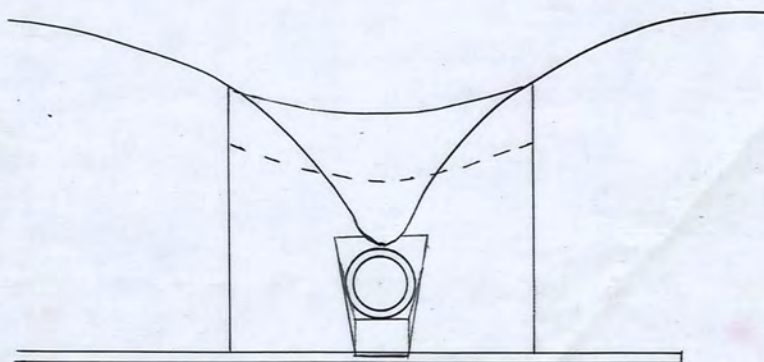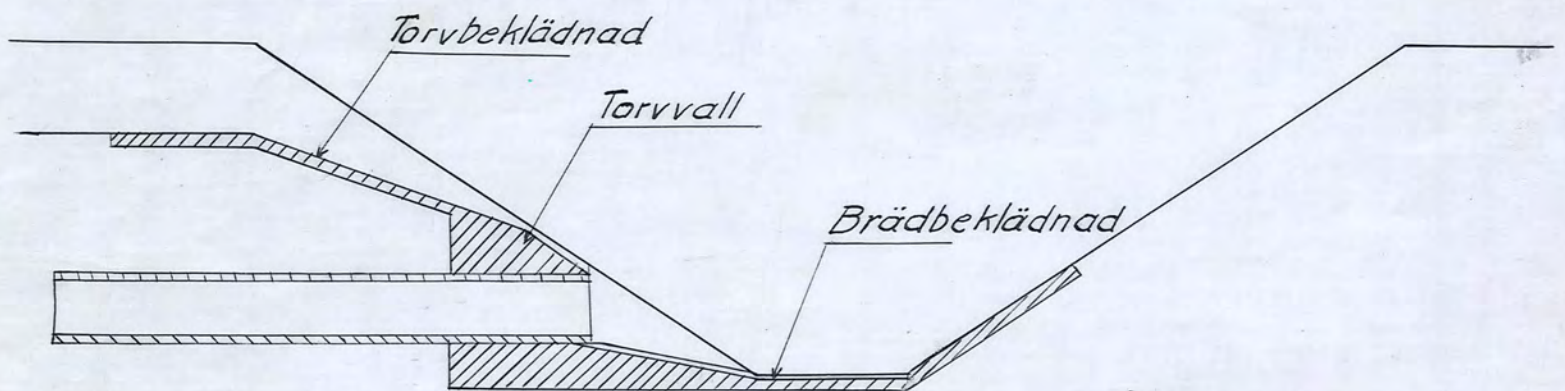

Projekten bestyrktes i Tjänsten:
Olof Frickholm.

RITN. Nr 0004

D 4-0098

KUNGL. JÄRNVÄGSSTYRELSEN
BANBYRÅN
GEOTEKNISKA AVDELNINGEN
DEN 5/12 1922
Undersökn. förr.

Bandel: Järna-Norrköping
Sträcka: Nyköping-Enstabergera
Längdmåtn:

Rubrik: Detalj över anslutning
mellan södra bandiket
och Jdebäcken.

Skala: 1:50

LITT. G
V.H.
7

4

Nr 91 Länsländ 4 ritn