

3895-3



E_____3*1284



Skävid-Hagelstad dikningsföretag

år 1951.

Skärkind socken,

Östergötlands län.

Synehandlingar.

LANTBRUKSSTYRELSEN

10 MAJ 1952


DIARIE Nr

SAK Nr

Skävid- Hagelstad dikningsföretag år 1951,
avseende utförande av avloppsdiken för torrlägg-
ning av mark inom Skävid, Häradslyckan, Simons-
torp och Hagelstad i Skärkind socken av Öster-
götlands län.

Synehandlingar.

ÖVERSIKTSKART A.

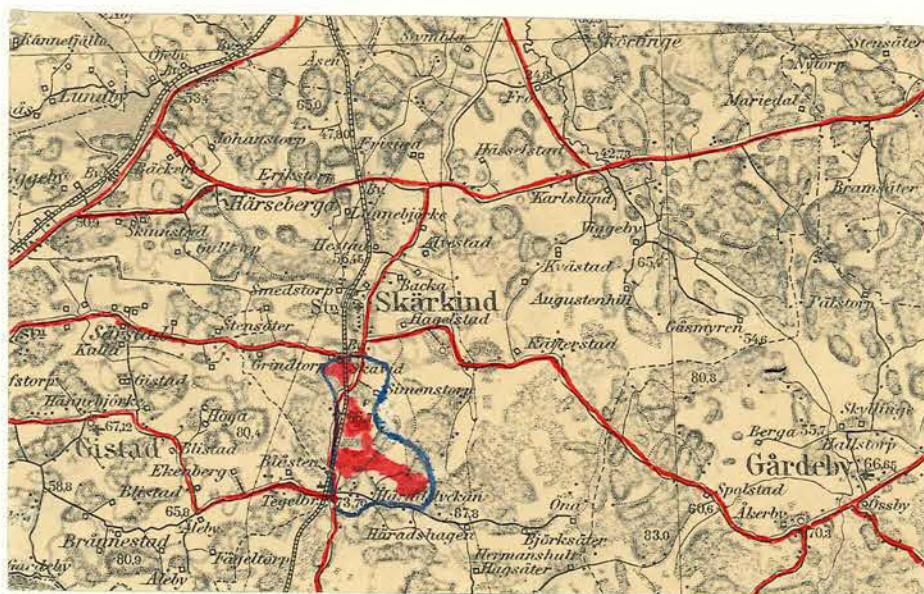

Skala 1 : 100000.

Protokoll, fört vid syneförrättning enligt vattenlagen angående utförande av avloppsdiken för torrläggning av mark inom Skävid, Hagelstad och Simonstorp i Skärkind socken av Östergötlands län.

År 1947, den 31 juli, kl. 12,30 em, inställde sig undertecknad förrättningsman hos Georg Karlsson i Skävid för att enligt Länsstyrelsens förordnande, bil.1, handlägga förrättningen.

Kungörelser om sammanträdet, bil.2 och 3, hade införts i tidningen Östgöta Correspondenten, Linköping, och anslagits i Skärkinds kyrka, varjämte uppgivna sakägare fått meddelanden enligt bifogade förteckning, bil.4.

Vid sammanträdet hade infunnit sig:

Gode män:

Nämndemännen Einar Carlsson i Halleby och Nils Andersson i Herseberga.

Delägare:

Kyrkoherden Josef Gustafsson, Skärkind, för ekklesiastika fastigheter¹ Skävid¹ 4 och Simonstorp¹ 1 enligt förordnande, bil.5.

Hugo Törnqvist, 1 3/8 mtl. Skävid¹ 6

Georg Karlsson, arrendator av Skävid¹ 4

David Svensson, 3/8 mtl. Hagelstad¹ 1

3/8 " " 2

1/2 " " 3

§ 1.

Upplästes ansökningsen till förrättningen och Länsstyrelsens med anledning härav utfärdade förordnande för förrättningsmannen, bil.1.

§ 2.

Intet jäv fanns att anföra mot någon av synemännen.

§ 3.

Företaget ligger 1 - 2 km. söder om Skärkinds kyrka på båda sidor om allmänna vägen Skärkind - Halleby och järnvägen Norsholm - Västervik. Den i företaget ingående marken har tidigare varit föremål för torrläggning. Den 14 september 1899 avslutades av lantbruksingenjören C.A.Sylvan syneförrättning enligt 1879 års dikningslag för områdets torrläggning. Arbetet utfördes år 1900. Något statsunderstöd har ej erhållits till detta arbete.

2.

På grund av släntras i företagets nedre del samt för högt bottenläge i järnvägs- och vägtrummmorna har den vid den äldre syneförrättningen föreslagna torrläggningen visat sig otillräcklig, varför här ifrågavarande nya laga syneförrättning begärts.

§ 4.

Hugo Törnqvist, ägare av Skävid 6¹, meddelade, att han önskade förena sig med sökanden till förrättningen. Skrivelse härom, bil. 6, uppsattes och underskrevs samt vitsordades genom synevärdens påskrift.

§ 5.

Ekklesiastika ombudet och Hugo Törnqvist, Skävid, påyrkade utförande av

dels huvudavloppet från punkt 16+85 och så långt nedåt att den i företaget ingående marken får full torrläggning,

dels bidiket, sträckan 23 - 24+1

Sträckan nedanför punkt 7+50 av huvudavloppet samt bidiket skulle utföras som täckta ledningar.

§ 6.

Av företaget beröras trummor för järnvägen Norsholm - Västervik och allmänna vägen Skärkind - Halleby. Tidpunkten för vägtrummmans byggnad kunde för dagen ej uppgivas, men skulle utredning härom verkställas.

§ 7.

David Svensson, Hagelstad, påyrkade utsträckning av företagets huvudavlopp omkring 500 m. ovanför punkt 16+85 enligt anvisning av markägaren.

§ 8.

Inga enskilda broar eller trummor skola ingå i företagets arbeten.

§ 9.

Meddelades att, sedan förslag till företagets utförande utarbetats nytt sammanträde i ärendet komme att i laga ordning utlysas till samma ställe som dagens.

§ 10.

Sedan protokollet upplästs och godkänts, och då intet vidare fanns att anföra, avslutades sammanträdet.

Skävid den 31 juli 1947.

Arar Helin,

Einar Carlsson Einar Andersson

3.
År 1951, den 8 maj, kl. 9 fm. inställde sig åter undertecknad
förrättningsman hos George Karlsson i Skävid för att fortsätta för-
rättnings handläggning. Kungörelser om sammanträdet, bil. // - / 2
hade införts i tidningen Östgöta Correspondenten, Linköping, och
anslagits i Skärkinds kyrka, varjämte meddelanden utsänts enligt
bifogade förteckning, bil. / 3.

Vid sammanträdet hade infunnit sig:

Gode män:

Skiftesgodemännen Einar Carlsson i Halleby och Einar Eklöf i Gistad
Prästgård, den senare i stället för Einar Andersson, Herseberga,
som numera avlidit.

Delägare:

George Karlsson, arrendator av Skävid ¹ 4
Carl Axel Svensson, Kätterstad, för Skärkinds församling.
Hugo Törnqvist, Skävid.
Gerhard Gustafsson, Häradslyckan.
David Svensson, Hagelstad.
Carl M. Olai, Skärkind, för Skärkinds pastorat.
W. Willén, arrendator av Simonstorp ¹ 1.

§ 11.

Sedan föregående sammanträde hade förslag till företagets
utförande utarbetats, och förevisades det upprättade förslaget med
tillhörande handlingar och ritningar.

§ 12.

Till protokollet fogades:

Skrivelse från förrättningsmannen till Chefen för Statens Järnvägars
VIII distrikt med distriktschefens därpå införda yttrande angående
järnvägstrumma, bil. 7.

Ritning på järnvägstrumman med infört yttrande, bil. 8.

Intyg angående åldern på landsvägstrumma vid punkt 5+70, bil. 9.

Skrivelse från förrättningsmannen till Vägförvaltningen angående
allmän vägstrumma, med Vägförvaltningens på skrivelsen införda yttrande,
bil. 10.

§ 13.

David Svensson, Hagelstad, meddelade, att han önskade förena
sig med sökandena till symeförrättningen. Skrivelse härom, bil. 14.

4.

uppsattes och underskrevs samt vitsordades genom synemännens påskrift.

§ 14.

Upplästes synemännens utlåtande angående företaget, bil.C.

§ 15.

Till företagets styrelse valdes Hugo Törnqvist, Skävid, Skärkind,
tel. Norrköping 56 002, ordförande, samt George Karlsson, Skävid, och
David Svensson, Hagelstad,
med W.Willén, Simonstorp, och Gerhard Gustafsson, Häradslyckan, som
ersättare.

§ 16.

Förrättningskostnaderna uppgå till nedanstående belopp:

Till Statsverket enligt räkning n:o 828	1,156:-	kr.
Lösen av förordnande	6:05	"
Till förrättningsmannen:		
Annonser om sammanträden	18:93	kr.
Ljuskopior av ritningar	1:60	"
Lagakraftbevis	3:50	"
	24:03	"
Till godemannen Einar Carlsson, Halleby	27:60	kr.
" " Einar Andersson, Herseberga	17:60	"
" " Einar Eklöf, Gistad Prästgård	8:-	"
	53:20	"
Hantlangningskostnad:		
Till George Karlsson, Skävid	86:-	kr.
" Hugo Törnqvist, "	14:-	"
" W.Willén, Simonstorp	14:-	"
" David Svensson, Hagelstad	22:-	"
	136:-	"
Vattendomstolsavgift	61:37	"
	Summa	1,436:65 kr.

§ 17.

Meddelades, att missnöje med förrättningen anføres genom ingivande
av besvärsskrivelse i tre exemplar till Söderbygdens vattendomstol,
Stockholm, inom sextio dagar från nedanstående dag.

§ 18.

Sedan protokollet upplästs och godkänts, och då intet vidare fanns
att anföra, avslutades syneförrättningen.

Skävid den

8 maj 1951.

Ivar Hein.

Lantbruksingeniör.

Såsom gode män:

Georg Olof Ömer Carlsson

Bil. 1.

Till Länsstyrelsen i Östergötlands län.

Härmed anhålles om förordnande av förrättningsman
att verkställa syneförrättning enligt vattenlagen angående ut-
förande av avloppsdike för torrläggning av mark inom Skävid,
Hagelstad och Simonstorp i Skärkind socken.

Av företaget väntas komma att beröras:

Hugo Törnqvist,	Skävid,	<u>Skärkind.</u>	
Skärkinds kommun,	"	"	
arr.Georg Karlsson,	<u>Skävid,</u>	"	Tel.: Skärkind 16.
David Svensson,	Hagelstad,	"	
Simonstorps löneboställe.			
arr. V.Villén,	Simonstorp,	"	
Allmänna vägen Skärkind - Halleby.			
Järnvägen Norsholm - Västervik.			

Hänvändelse till Georg Karlsson.

Skävid den 30 mars 1946

Rob. Lundgren
Tjänstinnhåvarare av Skävids
donationsbeställe;
Ägare: Skärkinds kommun

Till förrättningsman föreslås lantbruksingenjör Ivar Helin, Linköping.

Linköping den 29 april 1946.

För Torrlägningsnämnden i Östergötlands län:

Fredrik E. Andersson

Sigge Rasmussen

R e s o l u t i o n.

Överlämnas till lantbruksingenjören Ivar Helin, Linköping, som i anledning av omstående framställning förordnas att i laga ordning verkställa ifrågavarande förrättning; skolande Helin hit insända bevis om emottagandet av detta förordnande. Linköpings slott i landskansliet den 9 maj 1946.


Carl Hamilton


G.A. Wallén



Stämpel 4:- kr.

Annons i tidningen Östgöta Correspondenten, Linköping, ons-

dagen den 25 juni 1947.

Sammanträden

vid syneförrättningar enligt vattenlagen angående utförande av avloppsdiken för torrläggning av mark hålles på nedanstående tider och ställen:

Måndagen den 21 juli 1947 kl. 1 em.
på Sandahls Kafé, Fridhem, i Torpa. Företaget avser torrläggning av Fågelmaderna m.m. inom Dalby, Torpa, Holma, Dragsnäs, Bubbetorp, Höglycke, Sunnanå, Falla, Råås, Linnekulla, Hedingmäla, Fågelmaden, Överkulla, Kvarnkulla, Rödja, Hovetorp och Förnäs i Torpa socken.

Av företaget beröres allmänna vägen Tranås—Torpa.

Vid sammanträdet förekommer bl. a. val av styrelse för företaget.

Onsdagen den 23 juli 1947 kl. 1 em.
hos bröderna Lejon i Norrö. Av företaget beröres Gottorp i Svanshals socken, Ingvallstorp n:o 1 och Hillingstad n:o 1 i Rök socken samt Egbola n:o 2, samfäld mark till Egbola, Kolstad med Egelboda n:o 1 och 2, Tjugby n:o 2 och 4—6, Norrö n:o 1—3 samt Isberga n:o 1—3 i Heda socken. Synegång på marken verkställs samma dag med början vid Norrö Östergård kl. 10.15 fm.

Måndagen den 28 juli 1947 kl. 10 fm.
hos Gustaf Andersson i Skrukeby boställe. Av företaget beröres Norrby n:o 4, Skrukeby n:o 1 och 8 och Hulje n:o 4 i Högby socken samt allmänna vägen Skrukeby—Högby. Synegång på marken verkställs samma dag med början vid Skrukeby boställe kl. 8.45 fm.

Måndagen den 28 juli 1947 kl. 3.30 em.
hos Mårten Rockler i Rocklunda. Av företaget beröres Rocklunda n:o 3, 4, 5, 6 och 10 i Ekebyborna socken. Synegång på marken äger rum samma dag med början kl. 2 em.

Tisdagen den 29 juli 1947 kl. 11 fm.
hos Erik Andersson i Grindtorp. Av företaget beröres Eggeby n:o 1, Granby n:o 1, Ubbetorp n:o 1 och 2, Grindtorp n:o 1, Togetorp n:o 1 och 3, Stohagen n:o 1, Stensnäs n:o 1, Gatan n:o 1, Asptorpet n:o 1 och Älvestad n:o 1 i Östra Harg socken, Skavestad n:o 1 och 2 och Klintorp n:o 1 i Törnevalla socken samt allmänna vägarna Linghem—Östra Harg och Linghem—Östra Skrukeby. Synegång på marken äger rum samma dag med början vid Grindtorp kl. 8 fm.

Torsdagen den 31 juli 1947 kl. 9.30 fm.
hos Hugo Törnqvist i Skävid. Av företaget beröres Skävid n:o 4 och 6, Grindtorp n:o 1 i Skärkind socken samt allmänna vägen Gistad—Skärkind.

Synegång på marken äger rum samma dag med början vid Skävid kl. 8.30 fm.

Torsdagen den 31 juli 1947 kl. 12.30 em.
hos Georg Karlsson i Skävid. Av företaget beröres Skävid n:o 4 och 6, Hagelstad n:o 1—3 och Simonstorp n:o 1 i Skärkind socken. Synegång på marken äger rum samma dag med början vid Skävid kl. 11.30 fm.

Linköping den 25 juni 1947.

IVAR HELIN
Lantbruksingenjör

Bil. 3.Kungörelse.

Sammanträde vid syneförrättning enligt vattenlagen
angående torrläggning av mark inom Skävid n:o 4 och 6, Hagel-
stad n:o 1 - 3 och Simonstorp n:o 1 i Skärkind socken hålles
hos Georg Karlsson i Skävid torsdagen den 31 juli 1947 kl.
12,30 em. Synegång på marken äger rum samma dag med början vid
Skävid kl. 11,30 fm.

Linköping den 25 juni 1947.

Ivar Helin.

Lantbruksingeniör.

I laga ordning anslagen i Skärkinds kyrka sönd. d. 29 ^{juni} ~~juni~~ 1947,

betygar:



Josef Gustafsson
(Josef Gustafsson.)
Kyrkoherde.

Bil. 4.

Förteckning

Över nedanstående dag avsända kungörelser, kallelser och meddelanden angående sammanträde vid syneförrättning enligt vattenlagen rörande torrläggning av mark inom Skävid, Hagelstad och Simonstorp i Skärkind socken hos Georg Karlsson i Skävid torsdagen den 31 juli 1947 kl. 12,30 em.

Annons i tidningen Östgöta Correspondenten,		<u>Linköping.</u>
Kungörelse till pastorsämbetet i Skärkind,		<u>Skärkind.</u>
Kallelse till Einar Carlsson,	Halleby,	"
" " Nils Andersson,	Herseberga,	"
Meddelande till Stiftsnämnden,		<u>Linköping.</u>
" " Robert Lundgren,		<u>Skärkind.</u>
" " Georg Karlsson,	Skävid,	"
" " Hugo Törnqvist,	"	"
" " David Svensson,	Hagelstad,	"
" " W. Willén,	Simonstorp,	"

Linköping den 25 juni 1947.

Joar Selin.
Lantbruksingeniör.

Avskrift.

Stiftsnämnden i Linköping
överlämnar denna avskrift
för kännedom.

647.

Bil. 5

Med anledning av till stiftsnämnden inkommen kungörelse från statens lantbruksingenjör Ivar Helin i Linköping förordnar stiftsnämnden härigenom kyrkoherden Josef Gustafsson, Skärkind, eller den han i sitt ställe förordnar, att såsom allmänt ombud vid synförrättning enligt vattenlagen angående torrläggning av mark inom Skävid nr 4 och 6, Hagelstad nr 1-3 och Simonstorp nr 1, allt i Skärkinds socken, iakttaga och bevaka den ecklesiastika marks, som kan beröras av förrättningen, rätt och bästa, vilket förordnande gäller för samtliga sammanträden under förrättningen.

Sammanträde har utsatts att hållas torsdagen den 31 juli 1947 klockan 12,30 hos Georg Karlsson i Skävid; syngång å marken äger rum samma dag med början vid Skävid klockan 11.30. Linköping i stiftsnämnden den 4 juli 1947.

Ex officio:

Halvard Widegren

Rätt avskrivet; betygar
& tjänstens vägnar:

Halvard Widegren

Till Statens lantbruksingenjör Ivar Helin, Linköping.

Förening.

Undertecknad, delägare i företag, avseende utförande av avloppsdiken för torrläggning av mark inom Skävid, Hagelstad och Simonstorp i Skärkind socken av Östergötlands län, förklarar härmed, att jag förenar mig med sökanden till laga syneförrättningen för företagets utförande.

Skävid den 31 juli 1947.

Hugo Tärnqvist

Egenhändiga namnteckningen bevittna:

Ivar Selin, Einar Carlsson, Einar Andersson

Till

Chefen för Statens Järnvägars VIII:de distrikt.

Vid synförrättning enligt vattenlagen angående torrläggning av mark inom Skävid, Simonstorp, Hagelstad och Häradslyckan i Skärkind socken av Östergötlands län har befunnits, att av företaget beröres en trumma för järnvägen Norsholm-Västervik vid punkt 6 av företagets huvudavlopp och 1150 m. söder om Skärkind kyrka vid korsningen mellan järnvägen och allmänna vägen Skärkind-Halleby.

På platsen finnes för närvarande en dubbel stentrumma med 1,1 m höga och 0,9 m. breda genomgångsöppningar samt med botten på höjden +3,99 m. i företagets jämförelseplan.

Fixpunkt, kors i jordfast sten på höjden +6,52 m., finnes 22 m. sydost om järnvägstrumman och 8 m. öster om dikeskanten.

Beträffande förhållandena på platsen hänvisas till bifogade utdrag av dikningsföretagets ritningar.

Avloppet skall på båda sidor av trummorna utföras som täckt ledning med 50 cm. cementrör, avsedda att avbörda hela vattenmängden.

Ny trumma av 60 cm. kulvertrör föreslås bliva utförd genom järnvägen med bottenläge +3,08 m, strax norr om den befintliga stentrumman.

Vid arbetets utförande skola gällande normalbestämmelser lända till efterrättelse.

Jag anhåller om yttrande enligt bestämmelserna i vattenlagen kap. 10§52, om ovanstående förslag godkännes eller hur arbetet vid järnvägen eljest lämpligen bör utföras, samt att yttrandet införes dels här nedan och dels på den ena av ritningarna, som torde återställas till mig.

Besiktning på platsen har verkställts den 8 d:s tillsammans med baningenjören Torsten Laurell.

Jag är tacksam för snarast möjliga behandling av ärendet.

Linköping den 28 mars 1951.

Ivar Helin

(Ivar Helin)

Lantbruksingenjör.

V.g.vänd!

Adress: Storgatan 51,

Linköping.

14.

Statens Järnvägar
Distriktsförvaltningen
vid VIII distriktet
Distriktschefen

Norrköping 2.4.51

Lantbruksingeniör
Ivar Helin
Storgatan 51
LINKÖPING


Ingen erinran emot ovanstående förslag till anläggning
berörande statens järnvägar för torrläggning av mark
inom Skävid, Simonstorp, Hagelstad och Häradslyckan i
Skärkind socken av Östergötlands län.

H. Tillinger

(H. Tillinger)

Längdskala 1:4000

Höjd- och sektionsskala 1:100

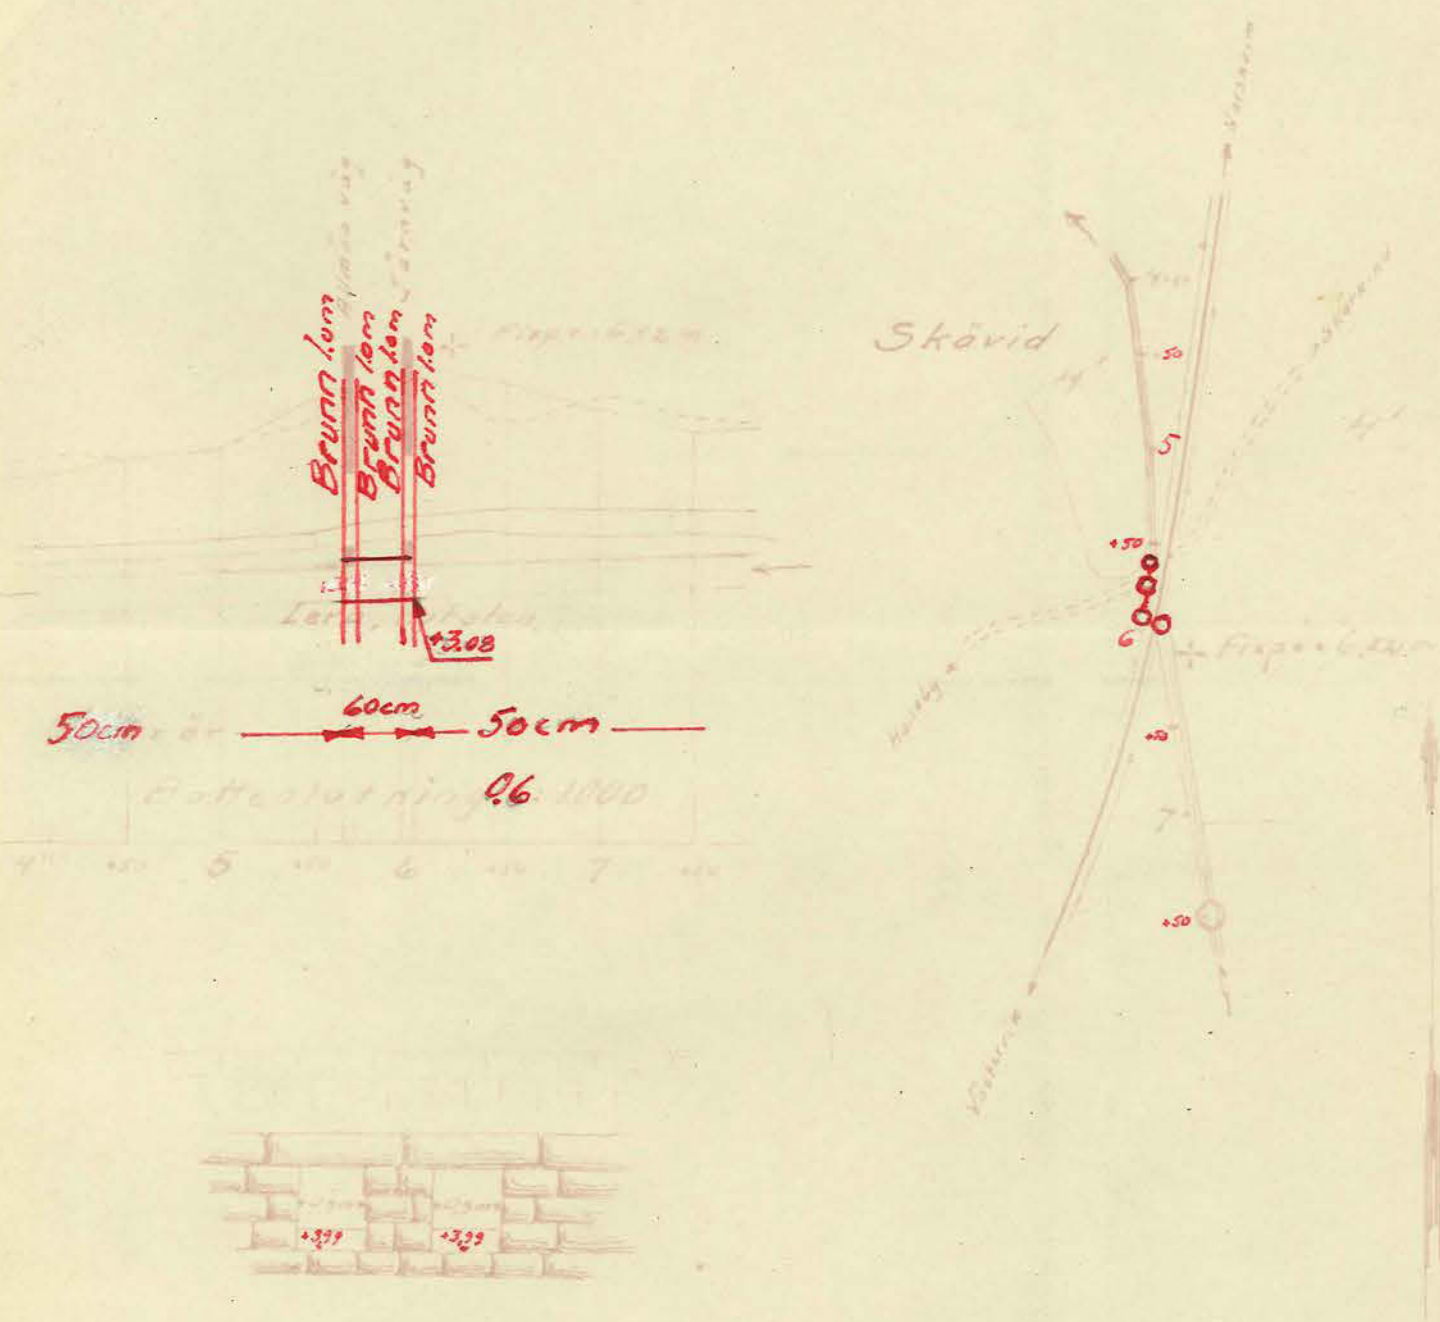Bil. 8

Utdrag av förslag till

Skävid-Hägelstad dikingstörstag år 1951

STATENS JÄRNVÄGAR
DISTRIKTSFÖRVALTNINGEN
VID VIII DISTRIKTET
DISTRIKTSCHEFEN
NORRKÖPING

Skärkind socken av Östergötlands län.

Ingen erinran mot detta förslag.

Norrköping 30.3.1951

Stillingen

Linköping 1 februari 1951

Sven Selin
Lantbruksingenjör.

Bil. 9.Intyg.

Undertecknade intyggar härmed att
 Landsvägsbron & vägen Skärhinds
 Byrka - Fläckeby belägen på Skävid
 beställd vid Järnvägen Västervik - Norkoten
 det så kallade Kisselet anbyggdes år 1888.

Stensveden och Solglinten
 den 9 aug. 1947.

H. F. Löderting. Carl Gustafsson

Bil. 10.

Till Vägförvaltningen i Östergötlands län.

Vid syneförrättning enligt vattenlagen angående torrläggning av mark inom Skävid, Simonstorp, Hagelstad och Häradslyckan i Skärkind socken har befunnits, att av företaget beröres en trumma för allmänna vägen Skärkind-Halleby vid punkt 5+70 av företagets huvudavlopp och 1150 m. söder om Skärkinds kyrka vid korsningen mellan vägen och järnvägen Norsholm-Västervik.

På platsen finnes för närvarande en år 1888 anlagd stentrumma med 0,85 m. hög och 0,7 m. bred genomgångsöppning samt med botten på höjden + 3,93 m. i företagets jämförelseplan.

Fixpunkt, kors i jordfast sten på höjden +6,52 m., finnes 22 m. sydöst om den närbelägna järnvägstrumman och 8 m. öster om dikeskanten.

Jag föreslår, att Vägförvaltningen vid det gamla trumstället anlägger och bekostar en ny trumma av 60 cm. betongkulvert ^{med botten på höjden +3.06} jämte 1,0 m. brunn å nedströmssidan för anslutning till föreslagen rörledning av 50 cm. betongrör.

Vid arbetets utförande skola gällande normalbestämmelser lända till efterrättelse.

Vid besök på platsen den 8 mars 1951 representerades Vägförvaltningen av vägmästaren Evert Dolonius, Linköping.

Jag anholder om yttrande enligt bestämmelserna i vattenlagen kap. 10 §52, om ovanstående förslag godkännes, eller hur arbetet vid trumman eljest lämpligen bör verkställas.

Linköping den 28 mars 1951.

Ivar Helin

(Ivar Helin)

Lantbruksingeniör.

VÄGFÖRVALTNINGENS YTTRANDE:

Mot ovanstående förslag finnes från Vägförvaltningens sida intet att erinra.

Linköping den 28 mars 1951.
VÄGFÖRVALTNINGEN I ÖSTERGÖTLANDS LÄN.

Enligt uppdrag:

A. Hjelmér

A. Hjelmér

Bil. //

Annons i tidningen Östgöta Correspondenten, Linköping, måndagen den 16 april 1951.

Kungörelse

Sammanträden vid syneförrättningar enligt vattenlagen angående torrläggning av mark hållas **tisdagen den 8 maj 1951** på nedanstående tider och ställen: **Kl. 9 fm.** hos **George Karlsson** i Skävid. Av företaget beröres Skävid n:o 4 och 6, Häradslyckan n:o 1, Hagelstad n:o 1—3 och Simonstorp n:o 1 i Skärkind socken samt järnvägen Norsholm—Västervik och allmänna vägen Halleby—Skärkind. Vid sammanträdet förekommer bl. a. val av styrelse för företaget. **Kl. 1 em.** hos **Einar Carlsson** i Halleby. Av företaget beröres Halleby i Skärkind socken samt järnvägen Norsholm—Västervik och allmänna vägen Örtomta—Halleby.

Linköping den 14 april 1951.

Ivar Helin.
Lantbruksingenjör.

Kungörelse.

Sammanträde vid fortsatt handläggning av syneförrättning enligt vattenlagen angående utförande av avloppsdiken för torrläggning av mark inom Skävid n:o 4 och 6, Häradslyckan n:o 1, Hagelstad n:o 1 - 3 och Simonstorp n:o 1 i Skärkind socken hålles hos George Karlsson i Skävid tisdagen den 8 maj 1951 kl. 9 fm. Av företaget beröres järnvägen Norshelm - Västervik och allmänna vägen Hälleby - Skärkind. Vid sammanträdet förekommer bl.a. val av styrelse för företaget.

Linköping den 14 april 1951.

Ivar Helin.

Lantbruksingenjör.

Avslagen i Skärkinds kyrka
Ind. den 15 april 1951,
betygss:

Jörgen Gustafsson
Kyrkoherde.



Bil. / 3.Förteckning

över nedanstående dag avsända kungörelser, kallelser och meddelanden angående sammanträde vid fortsatt handläggning av syneförrättning enligt vattenlagen rörande "Skävid - Hagelstad dikningsföretag år 1951" i Skärkind socken hos George Karlsson i Skävid tisdagen den 8 maj 1951 kl. 9 fm.

Annons i tidningen Östgöta Correspondenten,	<u>Linköping.</u>
Kungörelse till pastorsämbetet i Skärkind,	<u>Skärkind.</u>
Kallelse till Einar Carlsson, Halleby,	"
" " Einar Eklöf, Prästgården,	<u>Gistad.</u>
Meddelande till George Karlsson, Skävid,	<u>Skärkind.</u>
" " Carl M. Olai,	"
" " Carl Axel Svensson, Kätterstad,	"
" " Gerhard Gustafsson, Häradslyckan,	"
" " Chefen för Statens Järnvägars VIII:de distrikt,	
Centralstationen,	<u>Norrköping.</u>
" " Vägförvaltningen,	<u>Linköping.</u>

Linköping den 14 april 1951.

Ivar Helin.

Lantbruksingenjör.

Förening.

Undertecknad, delägare i "Skävid - Hagelstad dikningsföretag
år 1951" i Skärkind socken av Östergötlands län, förklarar härmed,
att jag förenar mig med sökandena till den för företagets utförande
begärda laga syneförrättningen.

Skävid den 8 maj 1951.

David Svensson

Egenhändiga namnteckningarna bevittna:

Ivar Holm. Einar Larsson Perina Ekberg

VÄRDERINGSLÄNGD

Fastighet och ägare Ägobeskrivning		Ägo- figur- nummer	Förbättrad mark				Markvärde per hektar		B å t n a d		
			åker, tomt		annan mark		nu- varande	bli- vande	per hektar	per ägofigur	
			har	ar	har	ar	kronor	kronor	kronor	kronor	öre
1		2	3		4		5	6	7	8	
1										<u>Bil. A.</u>	
2											
3											
Transport			15	21						8063	90

VÄRDERINGSLÄNGD

Fastighet och ägare Ägobeskrivning		Ägo- figur- nummer	Förbättrad mark				Markvärde per hektar		B å t n a d		
			åker, tomt		annan mark		nu- varande	bli- vande	per hektar	per ägofigur	
			har	ar	har	ar	kronor	kronor	kronor	kronor	öre
1		2	3		4		5	6	7	8	
1	<u>Häradslycken 1^l.</u>										
2	Utj. litt. C.										
3	<u>Gerhard Gustafsson.</u>										
4	<u>A. Alstringsbåtnad.</u>										
5	Åker mylla/lera	38		96			2250	2500	250	240	--
6	" "	39		63			1880	"	620	390	60
7	" "	40		13			1620	"	880	114	40
8	Summa		1	72						745	--
9											
10											
11	<u>Hägelstad 1^l, 3/8 mtl.</u>										
12	2 ^l , 3/8 " litt. D.										
13	3 ^l , 1/2 "										
14	<u>David Svensson.</u>										
15	<u>A. Alstringsbåtnad.</u>										
16	Åker mylla/lera	41		45			2250	2500	250	112	50
17	" "	42		10			2380	"	120	12	--
18	" "	43		45			2250	"	250	112	50
19	" "	46	1	48			1620	"	880	1302	40
20	" "	47		48			"	"	880	422	40
21	" "	48	1	30			1500	"	1000	1300	--
22	" "	49		74			2000	"	500	370	--
23	" "	50		13			"	"	"	65	--
24	" "	51		28			1500	"	1000	280	--
25	" "	52		19			1380	"	1120	212	80
26	" "	53	1	23			1750	"	750	922	50
27	" "	54		25			2250	"	250	62	50
28	" "	55		06			2380	"	120	7	20
29	" "	56		21			2250	"	250	52	50
30	" "	57		27			"	"	"	67	50
31	" "	58		16			2000	"	500	80	--
32	" "	59		23			2120	"	380	87	40
33	Transport		8	01						5469	20

Fastighet och ägare Ägobeskrivning		Ägo- figur- nummer	Förbättrad mark				Markvärde per hektar		B å t n a d		
			åker, tomt		annan mark		nu- varande	bli- vande	per hektar	per ägofigur	
			har	ar	har	ar	kronor	kronor	kronor	kronor	öre
1		2	3		4		5	6	7	8	
	Transport										1
Åker	mylla/lera	60		62			1750	2500	750	465	-- 2
"	"	61		46			2380	"	120	55	20 3
"	"	62		28			1750	"	750	210	-- 4
"	"	63		08			1250	"	1250	100	-- 5
"	"	64		22			2380	"	120	26	40 6
"	"	65		52			2250	"	250	130	-- 7
"	"	66	1	12			2000	"	500	560	-- 8
"	"	67		71			1500	"	1000	710	-- 9
	A-summa		12	02						7725	80 10
B. Brukningsbåtnad.											
Sträckan 15+10-16+85 = 175 m. å 1										175	-- 12
" 16+85-D-E = 592 m å 4:										2368	-- 13
	B-summa									2543	-- 14
	Totalsumma									10268	80 15
Simonstorp 1 ¹ ,											
1/2 mtl. litt. E.											
Skärkinds pastorat.											
Arr. W. Willén											
A. Alstringsbåtnad.											
Åker	mylla/lera	68		09			1880	2500	620	55	80 23
"	"	69	1	15			1500	"	1000	1150	-- 24
"	"	70		57			1880	"	620	353	40 25
"	"	71		35			2380	"	120	42	-- 26
"	"	72		24			"	"	"	28	80 27
"	"	73		91			1880	"	620	564	20 28
"	"	74		34			2380	"	120	40	80 29
"	"	75		62			1880	"	620	384	40 30
"	"	76		08			1620	"	880	70	40 31
"	"	77		08			"	"	"	70	40 32
	Transport		4	43						2760	20 33

VÄRDERINGSLÄNGD

Fastighet och ägare Ägobeskrivning		Ägo- figur- nummer	Förbättrad mark				Markvärde per hektar		B å t n a d		
			åker, tomt		annan mark		nu- varande	bli- vande	per hektar	per ägofigur	öre
			har	ar	har	ar	kronor	kronor	kronor	kronor	
1		2	3		4		5	6	7	8	
1	Transport										
2	Åker mylla/lera	78		09			2380	2500	120	10	80
3	" "										
4	A-summa		4	52						2771	--
B. Brukmingsbåtnad.											
5	Sträckan 12+49-15+10 = 261 m. & 1:--									261	--
6	B-summa									261	--
7	Totalsumma									3032	--
Sammandrag.		Fastig- hetens hela åkerareal har					A-båt- nad.	B-båt- nad.		Summa båtnad.	
Skärkind socken.											
13	Skävid 4 ¹ ,										
14	1/2 mtl. litt. A.	32	16	28			8598:90	4906:--		13504	90
Skärkinds församling. Arr. Georg Karlsson.											
18	Skävid 6 ¹ ,										
19	1 1/2 mtl. litt. B.	90	15	57			12899:30	474:--		13363	30
Hugo Törnqvist.											
22	Häradslyckan 1 ¹ ,										
23	Utg. litt. C.	11	1	72			745:--	--		745	--
Gerhard Gustafsson.											
26	Hägelstad 1 ¹ 3/8 mtl.										
27	2 ¹ 3/8 " litt. D.	100	12	02			7725:30	2543:--		10268	80
28	3 ¹ 1/2 "										
David Svensson											
32	Simonstorp 1 ¹ ,										
33	1/2 mtl. litt. E.	22	4	52			2771:--	261:--		3032	--
Skärkinds pastorat. Arr. W. Willén											
Summa			50	11			32730:--	8184:--		40914	--

KOSTNADSFÖRSLAG

Läge	Längd m.	Arbete, jordart m. m.	Antal	å-pris	Kostnad		Kostnad		Summa	
					kronor	öre	kronor	öre	kronor	öre
1		Huvudavloppet, sträckan A-B-C-D.							Bil. B.	
2	A	Ingjutning i bef. intag			25	---				
3	A-B	64 Grävning, läggning och hölj-								
4		ning av rörledning	m	64	2:50	160	---			
5		18" betongrör	m	64	10:50	672	---			
6	B	1,0 m. brunn enl. ritn.	st	1		130	---		987	---
7	B-C	269 Grävning m.m.								
8		sträckan B-1+90	m	130	5:--	650	---			
9		" 1+90-2+10	m	20	6:50	130	---			
10		" 2+10-C	m	119	6:--	714	---			
11		50 cm. betongrör	m	269	12:--	3228	---			
12	C	1,0 m. brunn enl. ritn.	st	1		130	---		4852	---
13	C-5+72	243 Grävning m.m.								
14		sträckan C-5+20	m	191	5:--	955	---			
15		" 5+20-5+64	m	44	7:--	308	---			
16		" 5+64-72 genom								
17		allmän väg								
18	5+72	1,0 m. brunn enl. ritn.	st	1		130	---			
19		50 cm. betongrör	m	235	12:--	2820	---		4213	---
20	5+72-5+95	23 Grävning m.m.	m	23	8:--	184	---			
21		60 cm. betongrör	m	23	15:--	345	---			
22	5+95-6+2	7 Trumma genom järnväg							529	---
23	6+2-7+50	148 Grävning m.m.								
24		sträckan 6+2-6+60	m	58	8:--	464	---			
25		" 6+60-7+50	m	90	5:50	495	---			
26		50 cm. betongrör		148	12:--	1776	---			
27	6+2,7+50	1,0 m. brunnar	st	2	130:--	260	---		2995	---
28	7+50-10+50	300 Grävning m.m.	m	300	5:--	1500	---			
29		50 cm. betongrör	m	300	12:--	3600	---			
30	10+50	1,0 m. brunn enl. ritn.	st	1		130	---		5230	---
31	10+50-12+11	161 Grävning m.m.	m	161	4:50	725	---			
32		50 cm. betongrör	m	161	12:--	1932	---			
33	12+11	1,0 m. brunn enl. ritn.	st	1		130	---		2787	---
34		Transport							21593	---
35	1215									

KOSTNADSFÖRSLAG

	Läge	Längd m.	Arbete, jordart m. m.	Antal	å-pris	Kostnad		Kostnad		Summa	
						kronor	öre	kronor	öre	kronor	öre
1		305	Transport			258	---			1283	---
2			sträckan 19+96-20+30 m	34	4:---	136	---				
3			" 20+30-21+30 m	100	3:---	300	---				
4			12" betongrör	m 170	5:50	935	---				
5	21+30		75 cm. brunn enl. ritn.	st 1		100	---			1729	---
6	21+30-21+84	54	Grävning m.m.	m 54	2:---	108	---				
7			9" betongrör	m 54	3:50	189	---				
8	21+84		60 cm. brunn enl. ritn.	st 1		80	---			377	---
9	21+84-E	93	Grävning m.m.	m 93	2:---	186	---				
10			9" betongrör	m 93	3:50	325	---				
11	E		60 cm. brunn enl. ritn.	st 1		80	---			591	---
12										3980	---
13			För oförutsett m.m. tillägges							420	---
14		452	Summa							4400	---
15											
16			<u>Bidiket C-H.</u>								
17	C-H	102	Grävning m.m.	m 102	3:---					306	---
18			9" betongrör	m 102	3:50					357	---
19	H		60 cm. brunn enl. ritn.	st 1						80	---
20										743	---
21			För oförutsett m.m. tillägges							57	---
22		102	Summa							800	---
23											
24			<u>Sammandrag.</u>								
25		1829	Huvudavloppet, sträckan A-B-C-D							31800	---
26		452	" " D-E							4400	---
27		102	Bidiket, sträckan C-H							800	---
28											
29		2383	Summa							37000	---
30											
31											
32											
33											
34											
35											

Läge	Längd m.	Arbete, jordart m. m.	Antal	å-pris	Kostnad		Kostnad		Summa		
					kronor	öre	kronor	öre	kronor	öre	
		<u>Fördelning av material - och arbetskostnad.</u>									1
		<u>Materialkostnad.</u>									2
		60 cm. betongrör	m	23	15:--	345	--				3
		50 " "	m	1113	12:--	13356	--				4
		18" "		478	10:50	5019	--				5
		12" "	m	505	5:50	2778	--				6
		9" "		249	3:50	871	--				7
		1,0 m. brunnar med lock	st	7	70:--	490	--				8
		90 cm. " " "	"	4	60:--	240	--				9
		75 cm. " " "	"	4	50:--	200	--				10
		60 cm. " " "	"	3	40:--	120	--				11
									23419	--	12
		Övrig material							570	--	13
									23989	--	14
		<u>Arbetskostnad.</u>									15
		Rensning och grävning m.m.			9955	--					16
		Anläggning av brunnar			409	--			10364	--	17
		För oförutsett m.m. tillägges							2647	--	18
		<u>Summa</u>							37000	--	19
											20
											21
Slutvid den 8 maj 1951.

Josef Rein

Lantbruksingeniör.

Bil.C.

Synemännens utlåtande

angående

Skävid - Hagelstad dikningsföretag år 1951, avseende utförande av avloppsdiken för torrläggning av mark inom Skävid, Häradslöcken, Simonstorp och Hagelstad i Skärkind socken av Östergötlands län, avgivet vid syneförrättning enligt vattenlagen år 1951.

Företagets ändamål och omfattning.

Enligt ansökningsen till förrättningen, bil.1 till protokollet, och enligt i protokollet § 5 framställda yrkanden, avser detta företag torrläggning av den på bifogade översiktskarta med röd färgläggning betecknade marken, belägen 1-2 km. söder om Skärkinds kyrka på båda sidor om järnvägen Norsholm - Västervik, genom utförande av följande avloppsdiken:

1. Huvudavloppet, sträckan A - B - C - D - E på ~~h~~ hörande plan- och profilritningar,	med en längd av	2,281 m.
2. Bidiket, sträckan C - H,	" " " "	102 "
	<u>Summa</u>	<u>2,383 m.</u>

Företaget ingår i Motala Ströms nederbördsområde n:o 67 och är att hänföra till sådan dikning, varom stadgas i vattenlagen kap.7 §§ 1-36.

Äldre torrläggningsföretag.

Den i företaget ingående marken har tidigare varit föremål för torrläggning. Sålunda har sträckan 2 - C - 16 + 85 för huvudavloppet år 1900 uppgrävt som öppet dike enligt förslag upprättat vid den 14 september 1899 avslutad syneförrättning enligt 1879 års dikningslag. Dikets år 1899 fastställda bottenläge sammanfaller i stort sett med nuvarande dikesbotten. Något statsunderstöd

har ej erhållits till detta äldre företag.

De vid 1899 års förrättning utfärdade bestämmelserna skola upphöra att gälla, så snart här ifrågavarande förrättning vunnit laga kraft.

Laga hinder mot företagets utförande anse synemännen icke kunna möta.

m

Dikesdimensioner.

Av profilritningarna, jämförda med plankartan, på vilken senare markens höjdläge över avvägningens jämförelseplan finnes utsatt med blå siffror, synas lutningsförhållanden m.m. Av profilritningarna framgår även den bottenlutning, som föreslagits på olika dikessträckor, i det att bottenlinjens höjdläge över jämförelseplanet finnes utsatt med röda siffror omedelbart under bottenlinjen vid densamma brytpunkter.

Samtliga dikessträckor skola utföras som täckta ledningar enligt nedanstående tabell:

Dikessträcka.	Neder- börds- område. Ha	Q max sekl.	I	Rördimension.	Beräknad uppdäm- ning. cm
<u>Huvudavloppet, sträckan A - B - C - D - E.</u>					
A - B	155	155	30:1000	18" betongrör.	
B - C	150	150	1,5:1000	50 cm "	
C - 5+64	120	120	0,6:1000	50 cm "	
5+64 - 6+2	120	120	"	60 cm "	Allmän väg och järnväg.
6+2 - 10+50	118	118	"	50 cm "	
10+50 - 12+11	100	100	"	50 cm "	
12+11 - 12+49	98	98	"	18" "	3
12+49 - 13+80	97	97	"	18" "	12
13+80 - 15+10	95	95	"	18" "	20
15+10 - 16+25	85	85	"	18" "	25
16+25 - 16+85	64	64	7,5:1000	12" "	

Dikessträcka.	Neder- börds- område.	Q max sekl.	I	Rördimension.
	Ha			
16+85 - D	38	38	3:1000	12" betongrör.
D - 19+60	33	33	2,5:1000	12" "
19+60 - 21+30	28	28	1:1000	12" "
21+30 - 21+84	12	12	2:1000	9" "
21+84 - E	6	6	"	9" "
<u>Bidiktet, sträckan C - H.</u>				
C - H	16	16	2:1000	9" "

Vid punkt A anslutes rörledningen till intag, ingående i "Skävids dilmningsföretag år 1948"

I enlighet med upprättade ritningar skall utföras brunnar av 1 m. betongrör vid punkterna B, C, 5+64, 5+72, 5+95, 6+2, 7+50, 10+50 och 12+11, brunnar av 90 cm betongrör vid punkterna 12+49, 13+80, 15+10 och 16+25, brunnar av 75 cm betongrör vid punkterna 16+85, D, 19+60 och 21+30 samt brunnar av 60 cm betongrör vid punkterna 21+84, E och H, den senare försedd med av järngaller avstängs öppning på uppströmssidan 0,20 x 0,20 m.

De föreslagna dikesdimensionerna framgå i övrigt av hithörande profil- och sektionsritningar.

Båtnadsuppskattning

Enligt i vattenlagen meddelade bestämmelser har av synmännen verkställt uppskattning av den genom företagets utförande uppkommande båtnaden, som utgöres av såväl alstrings- som brukningsbåtnad.

Trummor.

Av företaget beröras följande trummor:

1. Trumma för järnvägen Norsholm - Västervik vid punkt 6 av huvudavloppet
På platsen finnes f.n. en dubbel stentrumma med 1,10 m. höga och 0,90 m.
breda genomgångsöppningar och med bottenläge + 3,99 m.

Ny trumma skall utföras omedelbart norr om den nuvarande trumman
av 60 cm betongrör och med brunnar av 1 m. betongrör vid båda trumändarna
samt med bottenläge + 3,08 m.

Enligt bestämmelse i vattenlagen kap.10 § 52 har skrivelse i ärendet,
bil.7 till protokollet, med tillhörande ritning, bil.8 till protokollet,
översänts till chefen för Statens Järnvägars VIII distrikt.

Enligt på skrivelsen och ritningen infört yttrande har distriktschefen
ej haft något att erinra mot ovanstående förslag, vilket därför faststäl-
les av synemännen.

Den nya trumman med tillhörande brunn på nedströmssidan skall utföras
och bekostas av Statens Järnvägar.

2. Trumma för allmänna vägen nr 774 Skärkind - Halleby vid punkt 5+70 av huvud-
avloppet. På platsen finnes f.n. en år 1888 anlagd stentrumma med 0,85 m.
hög och 0,70 m. bred genomgångsöppning och med bottenläge + 3,93 m.

Ny trumma av 60 cm betongrör och med bottenläge + 3,06 m. skall utföras
vid det gamla trumstället, med brunnar av 1 m. betongrör vid båda trum-
ändarna.

Enligt bestämmelse i vattenlagen kap.10 § 52 har skrivelse i ärendet,
bil.10 till protokollet, överlämnats till Vägförvaltningen i Östergötlands
län, varvid föreslagits, att Vägförvaltningen utför och bekostar den nya
trumman med tillhörande brunn på nedströmssidan.

I på skrivelsen infört yttrande har Vägförvaltningen förklarat att från
dess sida intet finnes att erinra mot ovanstående förslag, vilket därför
fastställas av synemännen.

Järnvägs- och landsvägstrummorna skola utföras vid sådan tidpunkt, att

företagets arbeten ej härigenom bliva onödigtvis fördröjda, och åligger det företagets styrelse att i god tid underrätta distriktsförvaltningen för Statens Järnvägars VIII distrikt och Vägförvaltningen om den för trumbyggnaderna lämpliga tiden.

Enligt bestämmelse i protokollet § 8 skola inga enskilda bräar eller trummor ingå i företagets arbeten. Dock skall körbanan på dikens korsande vägar efter rörledningens nedläggning återställas i körbart skick.

Kostnad och nytta av företaget.

Enligt kostnadsförslaget, bil.B, hava företagets kostnader, med undantag av förrättningskostnader o.dyl., beräknats till 37,000:- kr.

Den genom företagets utförande uppkommande båtnaden har enligt värderingslängden, bil.A, uppskattats till:

Alstringsbåtnad 32,730:- kr.

Brukningbåtnad 8,184:- y

Summa 40,914:- kr.

Kostnadernas fördelning.

På grund av fallbrottet vid punkt D av huvudavloppet har företaget, i och för beräkning av kostnadsfördelningen, indelats i två avdelningar, nämligen avdelning AD, omfattande dikessträckorna A - B - C - D och C - H och ägofigurerna 1-35 och 61-78, med en beräknad kostnad av 32,600 kr., en uppskattad båtnad av 32,426:80 kr. och en relativ kostnad av 1,00534 samt avdelning DE omfattande dikessträckan D - E och ägofigurerna 38-60, med en beräknad kostnad av 4,400 kr., en uppskattad båtnad av 8,487:20 kr. och en relativ kostnad av 0,51843.

Om kostnaden för avdelning DE ökas med avdelningens till 600 kr. uppskattade fallkostnad, erhålles för denna avdelning en relativ kostnad av 0,58912.

Om kostnaden för avdelning AD minskas med samma fallkostnad, erhålles för denna avdelning en relativ kostnad av 0.98684.

På grund av de båda avdelningarnas inbördes lägen skola sistnämnda relativa kostnader tilläggas vid kostnadsfördelningen.

Här nedan har upprättats kostnadsfördelningslängd för företaget.

Fastigheter och ägare.

Skärkind socken.

Skävid	1	4, 1/2	mtl., litt.A.	Skärkinds församling, sökande
"	1	6, 1 1/2	" " B.	Hugo Törnqvist, sökande enligt vattenlagen 10:82
Häradslyckan	1	1, utjord.	" C.	Gerhard Gustafsson, ej sökande
Hägelstad	1	1, 3/8	mtl.	D. David Svensson, sökande enligt vattenlagen 10:82
"	1	2, 3/8	"	
"	1	3, 1/2	"	
Simonstorp	1	1, 1/2	" " E.	Skärkinds pastorat, ej sökande

Summa

Framtida underhåll.

Företaget skall, genom försorg av dess styrelse, för framtiden underhållas i förslagsenligt skick och efter samma grunder, som gälla för arbetarnas första utförande.

Inga ersättningar skola utgiwas i samband med detta företag.

Arbetsplan m.m.

Företaget skall benämnas Skävid - Hägelstad dikningsföretag år 1951.

Av- del- ning.	Ägofiga- rernas nummer.	Relativ kostnad.	Båtnad. Kr.	Kostnad. Kr.	Summa kostnad. Kr.	Deltagnings- skyldighet i procent. %	
AD	1 - 27	0,98684	13,504:90	-----	13,327:15	l 36,02	e
AD	28 - 35	"	13,363:30	-----	13,187:41	l 35,64	
DE	38 - 40	0,58912	745:-	-----	438:90	1,18	
DE	41 - 60	"	7,742:20	4,561:10	-----	-----	
AD	61 - 67	0,98684	2,526:60	2,493:35	7,054:45	l 19,07	
AD	68 - 78	"	3,032:-	-----	2,992:09	8,09	e
			40,914:-		37,000:-	100,00	74.11

Arbetena må taga sin början, så snart denna förrättning vunnit laga kraft samt anmälan om styrelseval gjorts och avgift enligt bestämmelserna i vattenlagen kap.11 § 95 erlagts hos Länsstyrelsen i Östergötlands län.

Företagets arbeten skola av styrelsen utlämnas på entreprenad.

Den tid, inom vilken företaget skall vara utfört, bestämma synemännen till den 1 september 1961.

Företaget skall utföras i enlighet med här bifogade handlingar med därtill hörande ritningar.

Vid arbetenas utförande iakttages

- att betongrören skola vara godkända av lantbruksingenjör,
- att på profilritningarna angivna bottenlägen avse rörens inre underkant,
- att all ur diken uppschaktad jord skall återfyllas på rören, som dessutom skola täckas till minst 0,50 m. höjd genom nedschaktning av dikeskanterna,
- att rören ej få täckas med jord, förrän avsyning av rörledningen verkställts,
- att brunnarna skola utföras med botten på plank eller cement 0,50 m. under utgående rörets underkant och förses med öppningar för vattnets inrinnande och
- att i brunnarna in- och utgående rör fastcementeras i brunnsrören.

Fixpunkter, till ledning vid arbetenas utförande och underhåll, hava ut-satts på följande ställen: vid huvudavloppet:

1. Kors i berg 25 m. sydsydväst om punkt 1+80, belägen på höjden + 6,49 m.
2. Kors i jordfast sten 10 m. öster om punkt 6+20, belägen på höjden + 6,52 m.
3. Kors i flat jordfast sten 62 m. väster om punkt 12+11, belägen på höjden + 7,16 m.
4. Kors i jordfast sten 65 m. söder om punkt 17+70, belägen på höjden + 8,13 m.

Vattendomstolsavgift enligt bestämmelserna i vattenlagen kap. 11 § 95

skall utgivas av företaget med 61 kronor 37 öre. Nämda avgift skall inbetalas till Länsstyrelsen i Östergötlands län, så snart denna förrättning vunnit laga kraft.

Handlingar och ritningar till företaget skola för framtiden förvaras hos ordföranden i företagets styrelse. (se protokollet)

Missnöje med detta utlåtande eller med förrättningen i övrigt anføres genom ingivande av besvärsskrivelse i tre exemplar till Söderbygdens vattendomstol, Stockholm, inom sextio dagar från nedanstående dag.

Skävid den

8 maj 1951.

Ivar Helin.

Lantbruksingeniör.

Såsom gode män:

Pinas Eriksson Pinas Carlsson.

skrift. Överlämnas till Lantbruksingenjörsavdelningen, Linköping.

KH/MG

Lantbrukaren Hugo Törnqvist,
Skävid,
Skärkind.

Ang. SKAVID - HAGELSTAD DIKNINGSFÖRETAG ÅR 1951 i Skärkinds socken, Östergötlands län.

Lantbruksstyrelsen har antagit kontrakt om arbetets utförande och underhåll samt godkänt företaget. Statsbidraget, 7.640 kronor, tillställles Eder.

Det utförda arbetet skall för framtiden underhållas, vid äventyr som stadgas i 13 kap. 16 och 17 §§ vattenlagen.

./.
Ett av kontraktsexemplaren återgår.

Stockholm den 27 augusti 1954.

Enligt uppdrag

K. Högvall

Bestyrkes å tjänstens vägnar:
I Kungl. Lantbruksstyrelsen
Mary Göransson

